



ANEXO DO DECRETO Nº. 14.932/78

TIPOS DE PLACAS - DIAGRAMAS CONSTRUTIVOS

1 - PLACA DE PAREDE

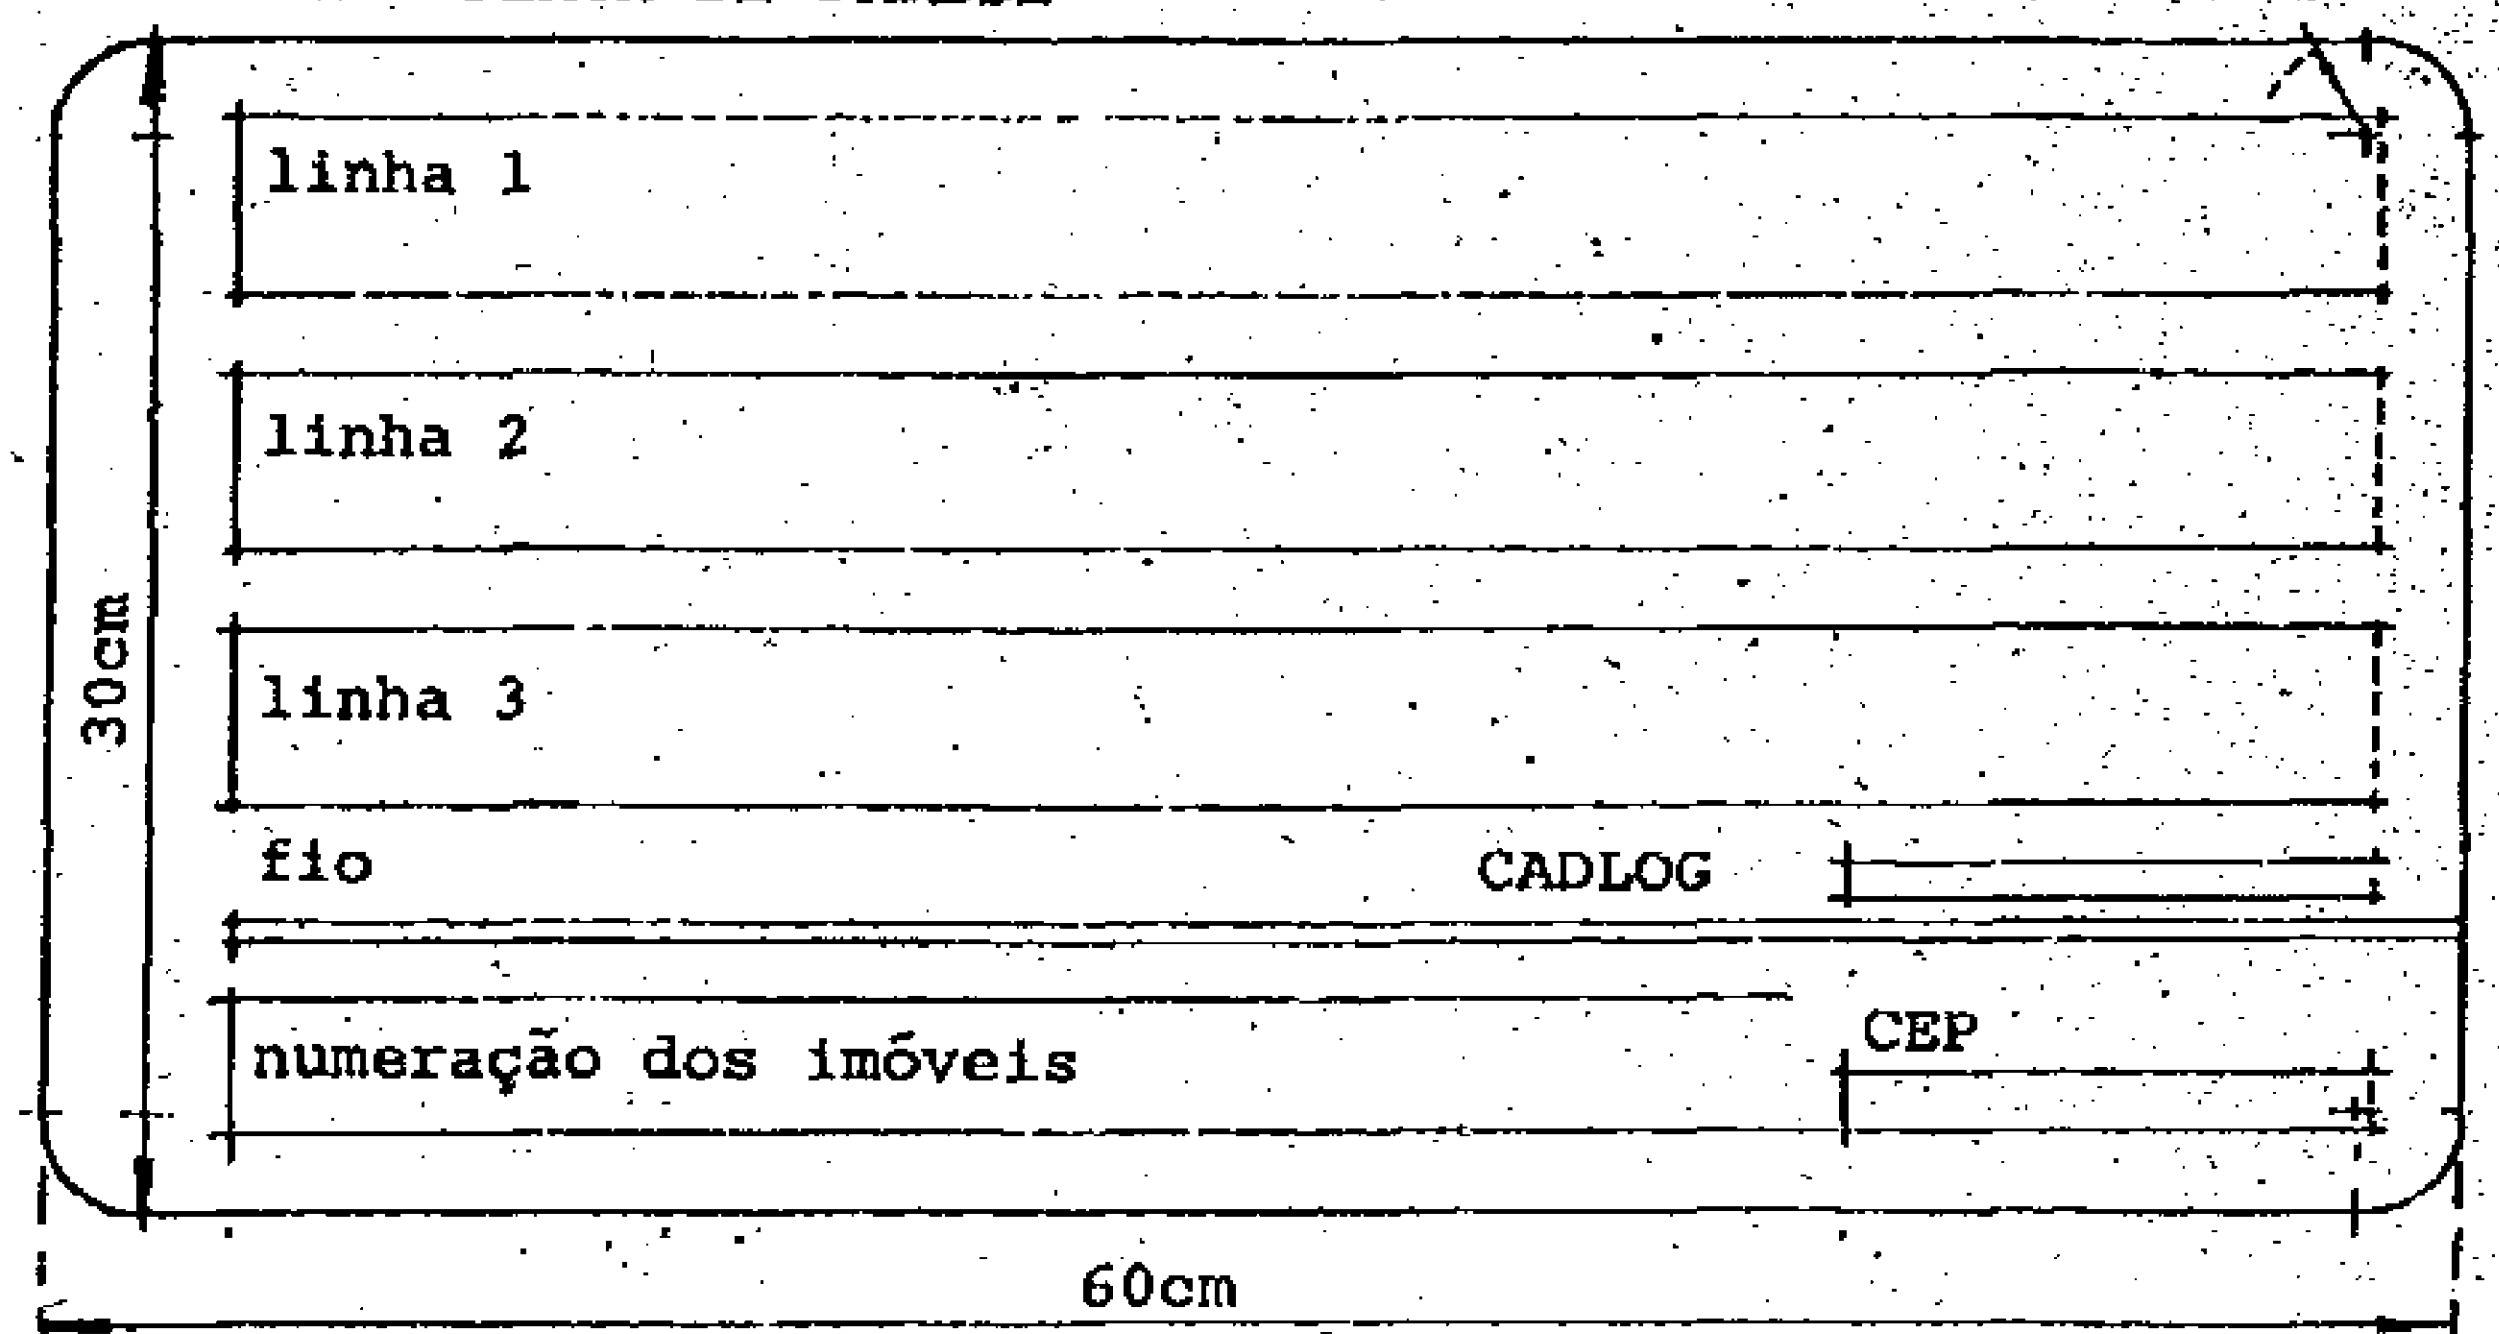


2 - PLACA LUMINOSA EM POSTE

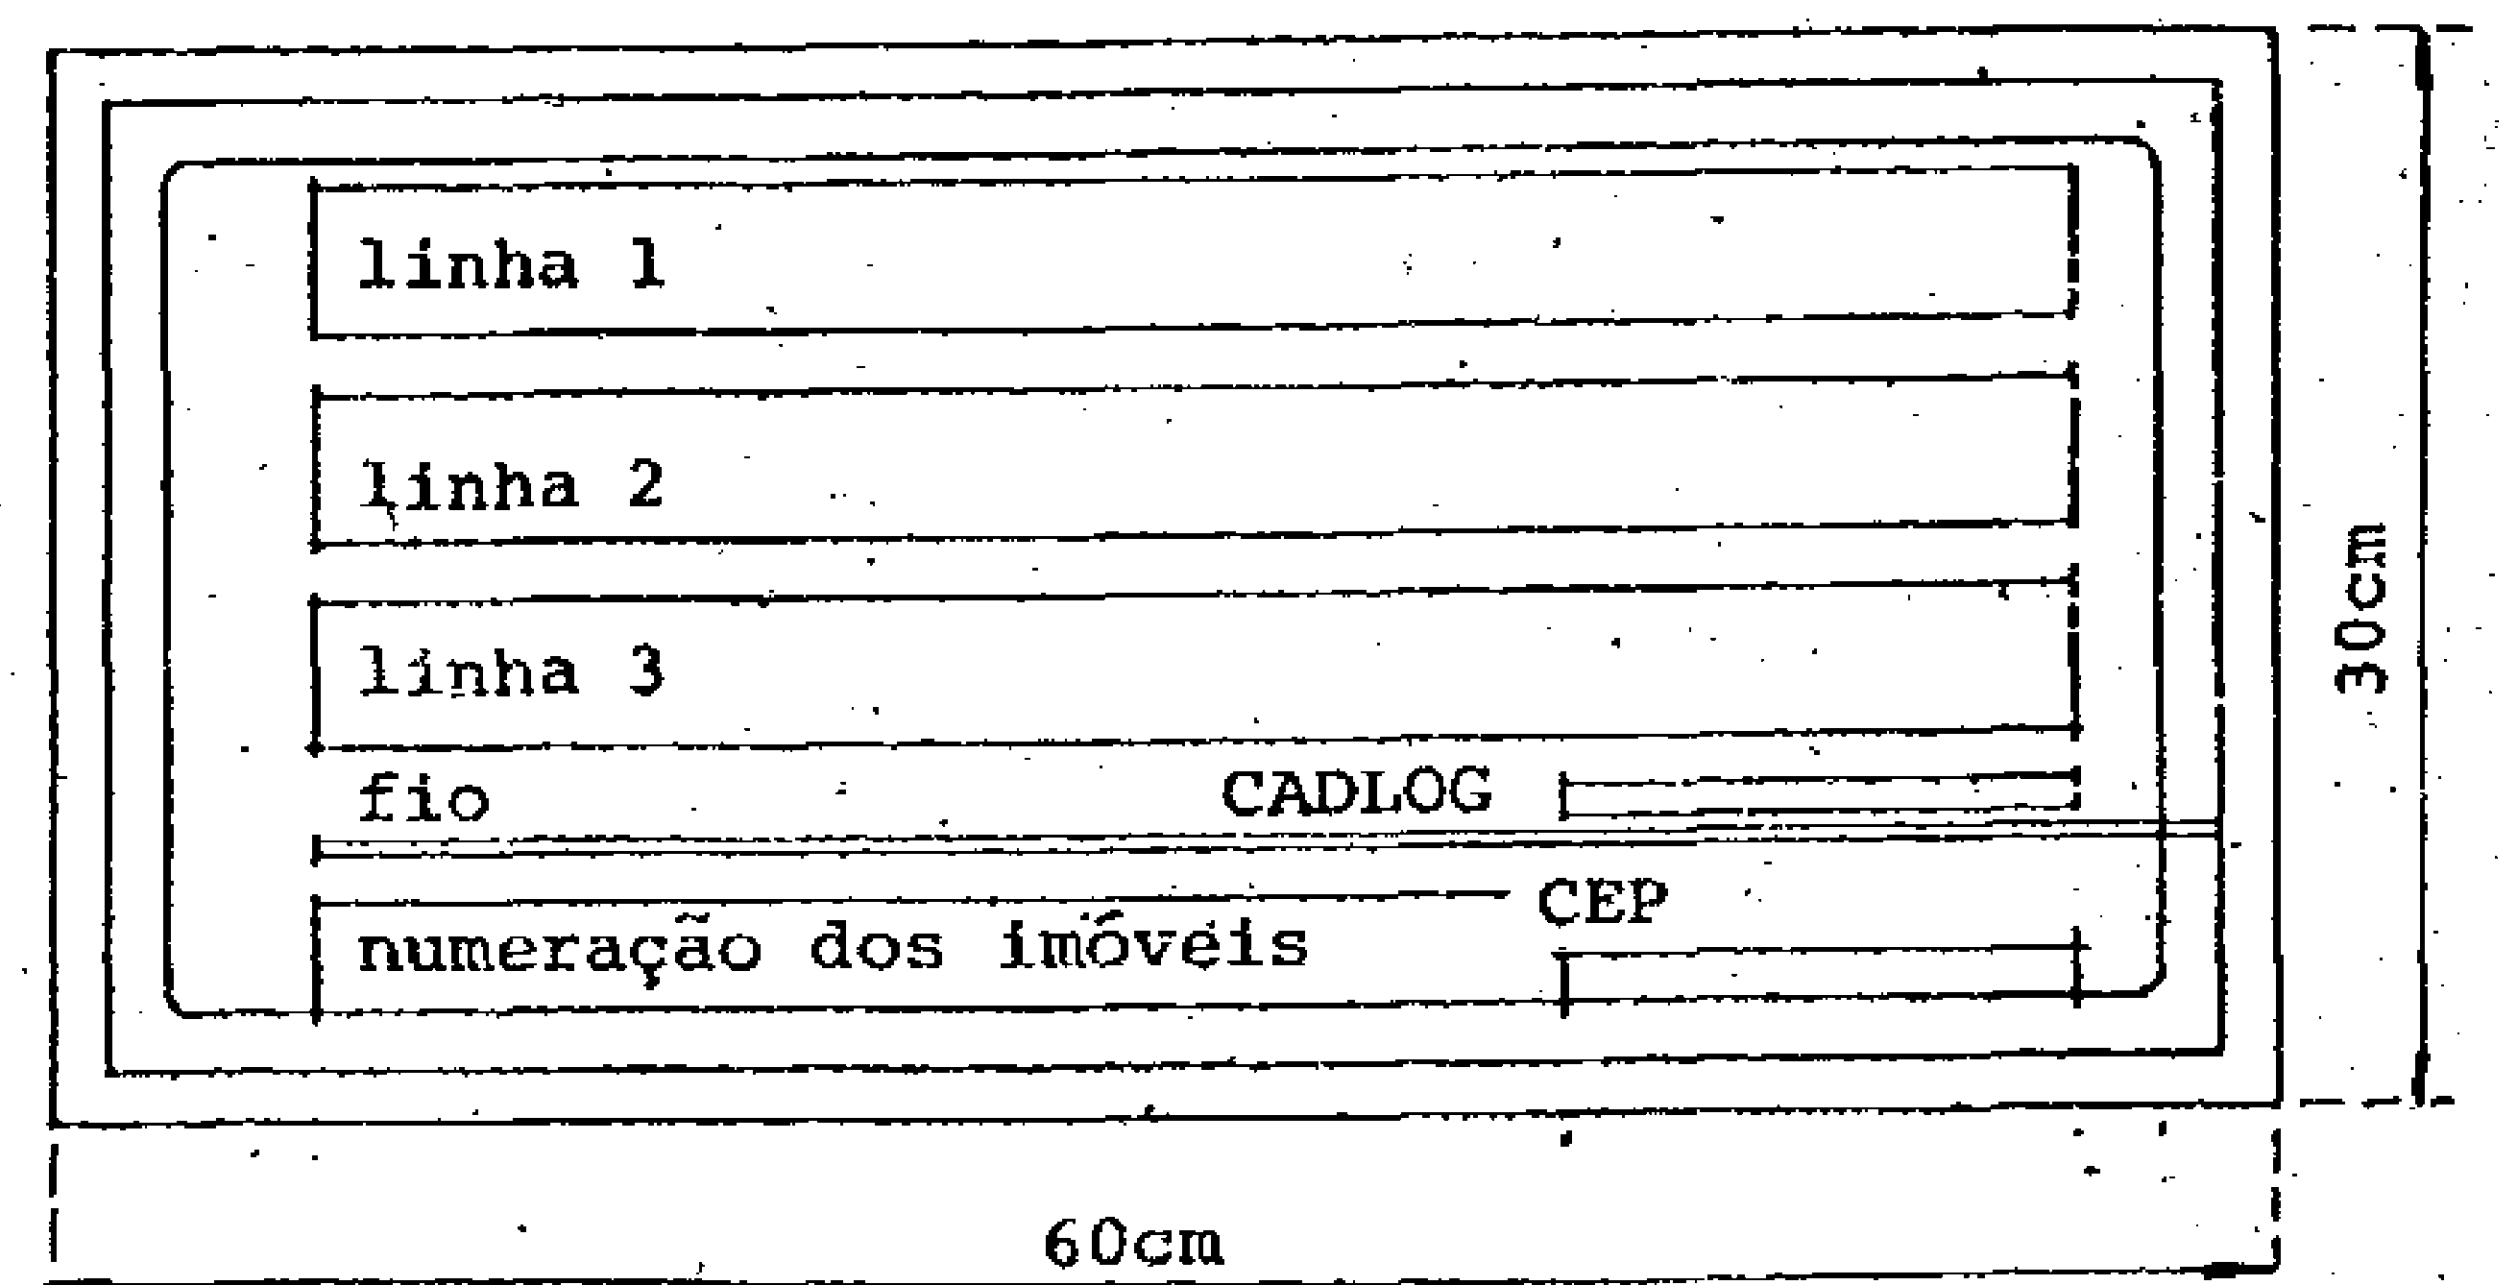

3 - PLACA DE LAMINADO EM POSTE

Fixação à Esquerda

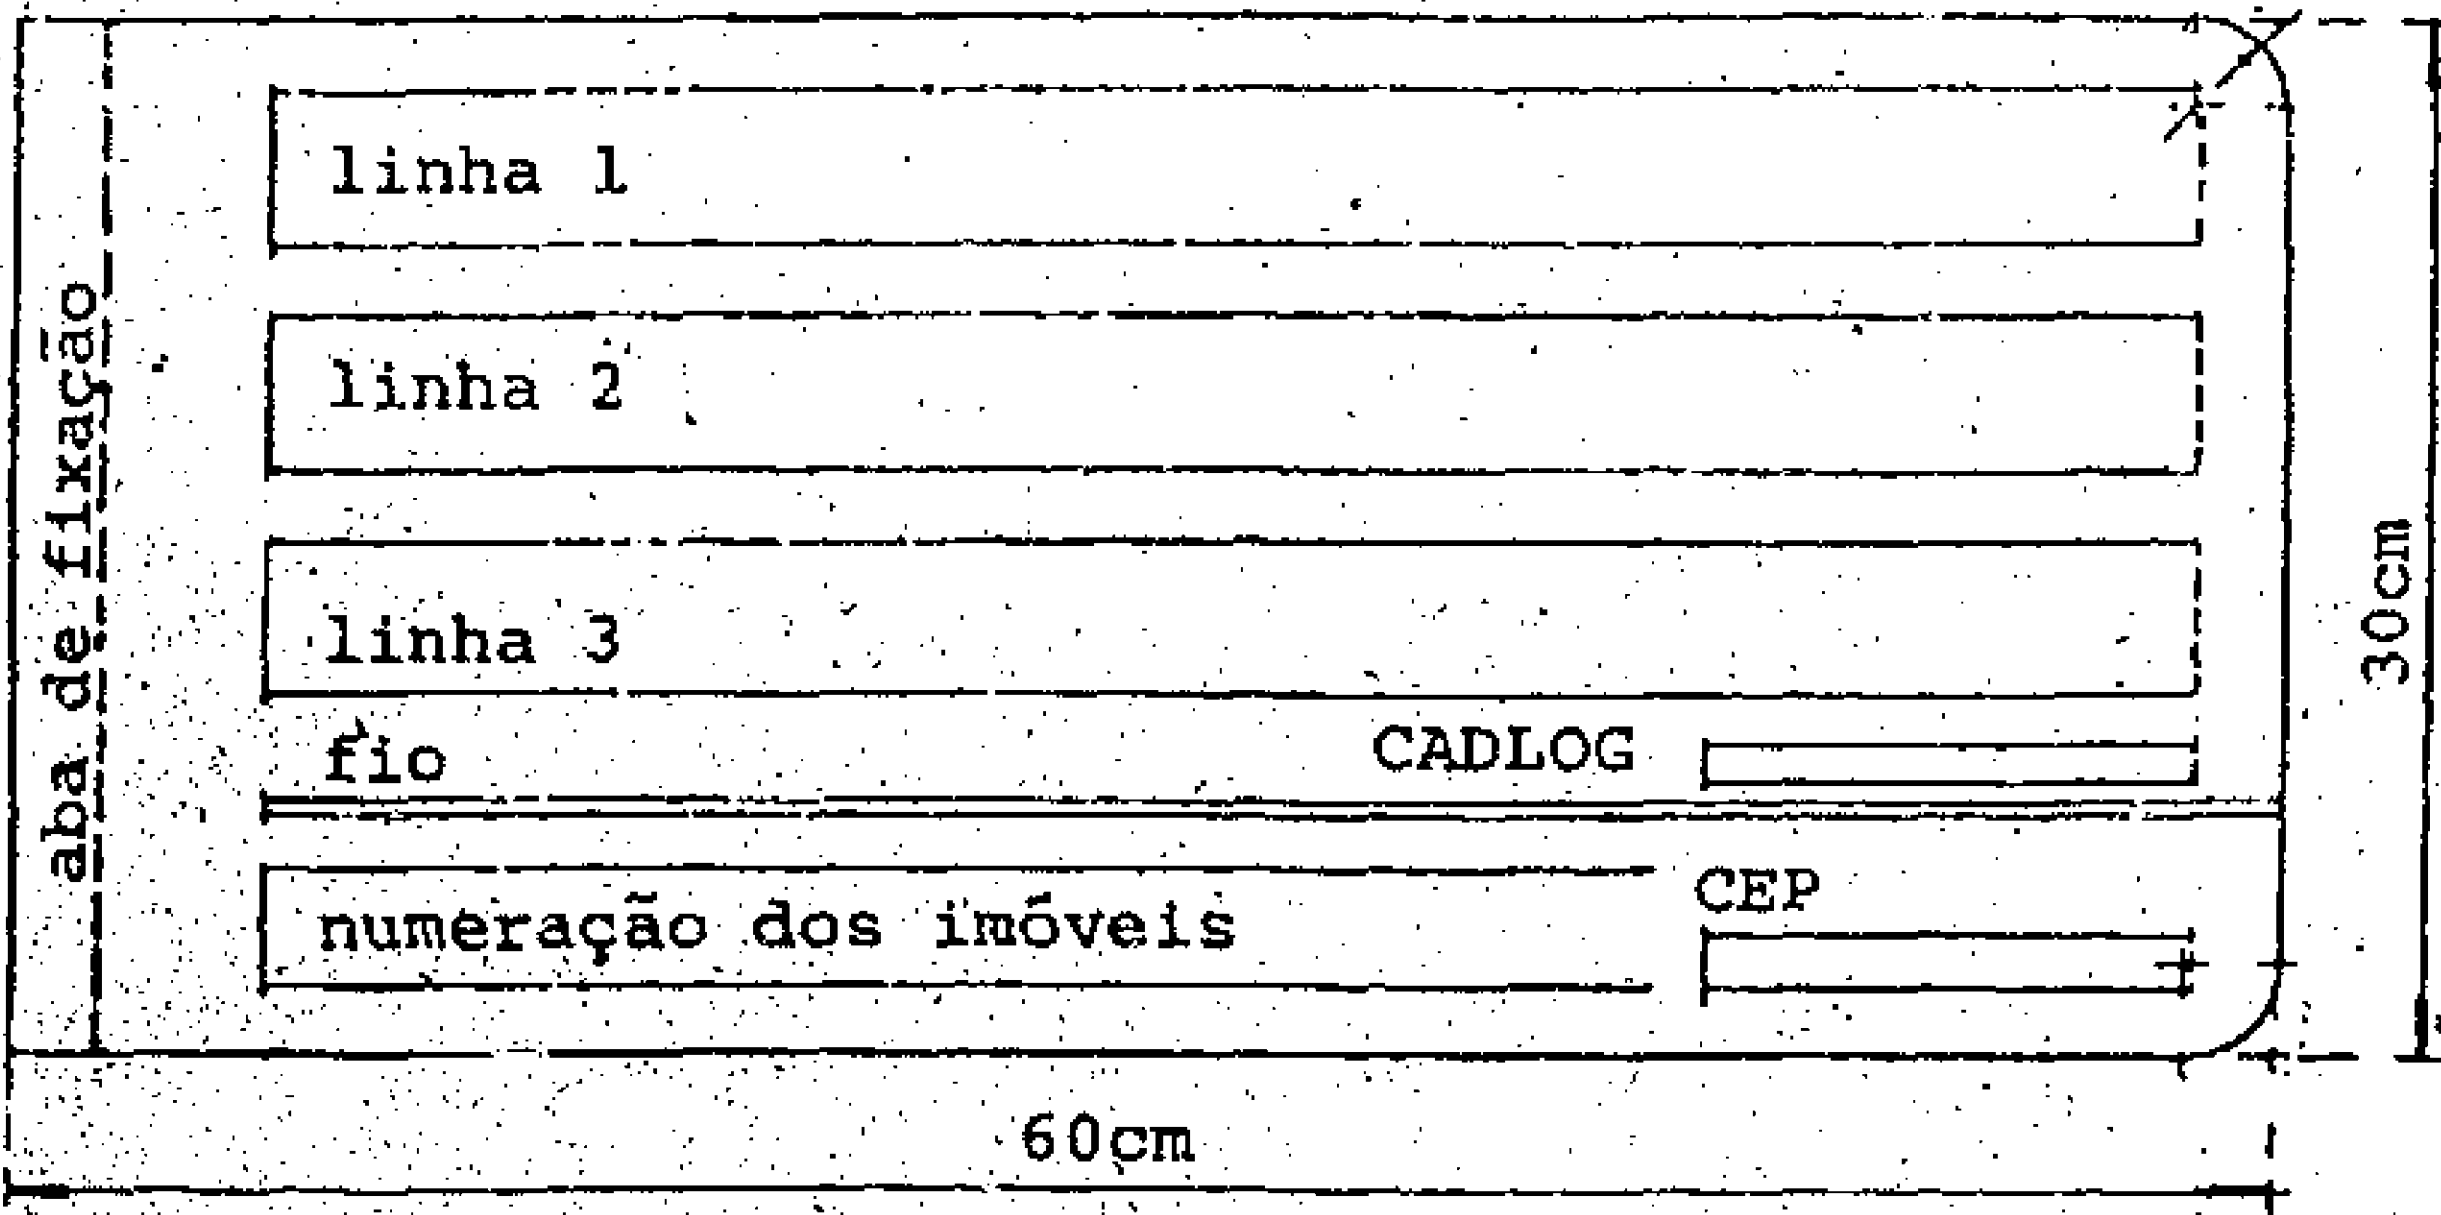

Fixação à Direita

