


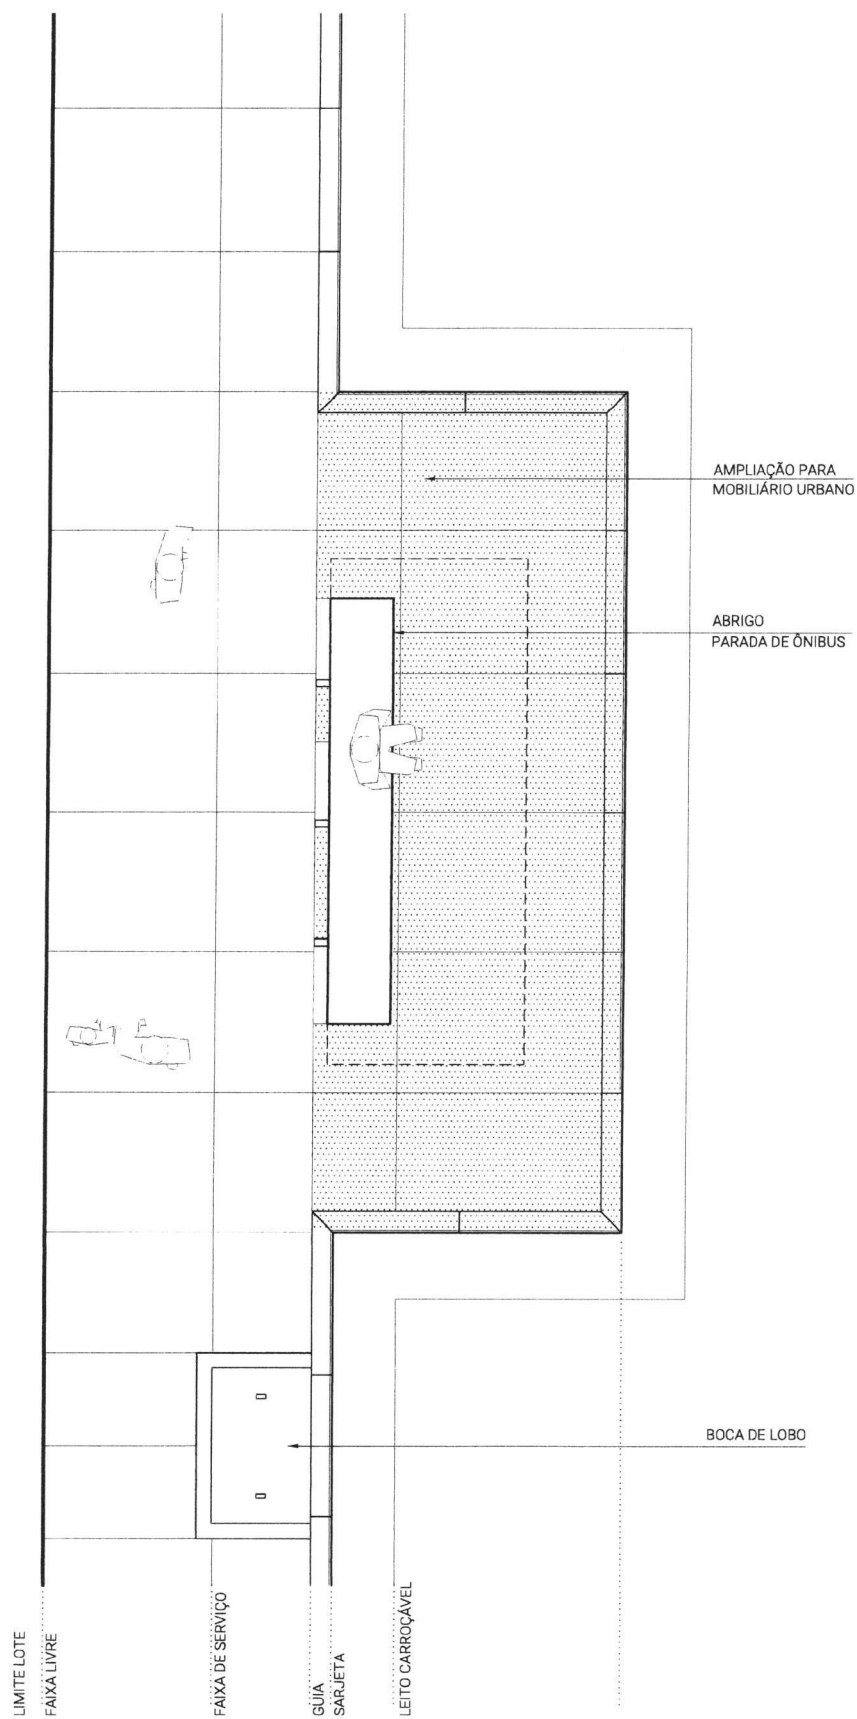

**ANEXO VII**      **AMPLIAÇÃO DA CALÇADA**  
**MOBILIÁRIO URBANO**


DESENHO 02/04



## AMPLIAÇÃO DA CALÇADA

### SINALIZAÇÃO HORIZONTAL

DESENHO 03/04

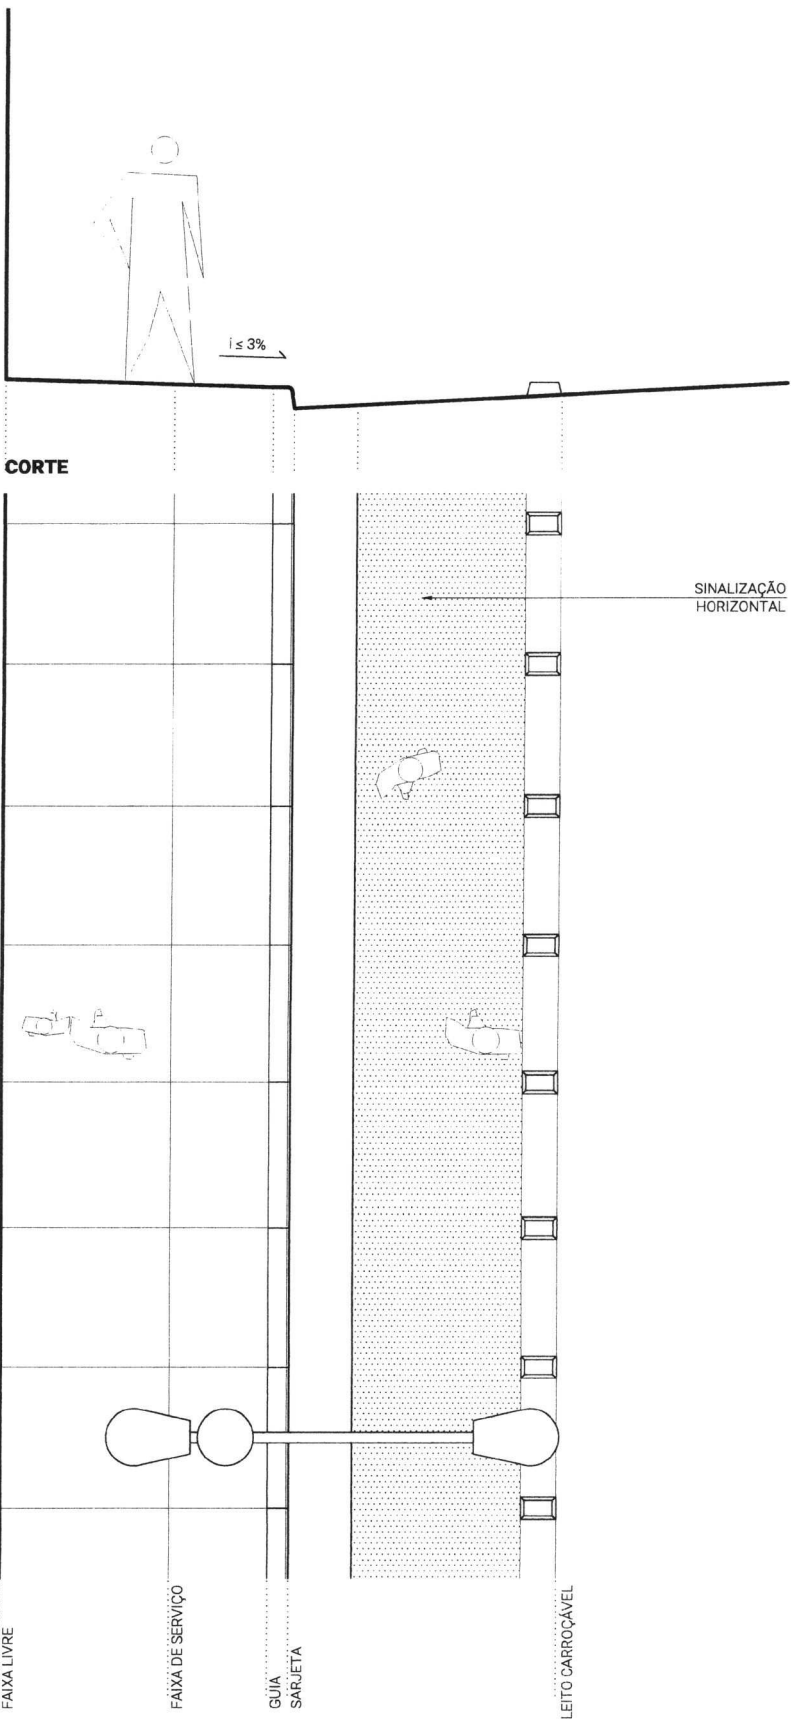

## AMPLIAÇÃO DA CALÇADA ESQUINAS

DESENHO 04/04

