





ZONAS DE USO	CATEGORIAS DE USO PERMITIDAS		CARACTERÍSTICAS DE DIMENSIONAMENTO, RECUO, OCUPAÇÃO E APROVEITAMENTO DO LOTE						
	CONFORME	SUJEITAS A CONTROLE ESPECIAL	FRENTE MÍNIMA	ÁREA MÍNIMA	RECUO DE FRENTE MÍNIMO	RECUO LATERAL MÍNIMO	RECUO DE FUNDO MÍNIMO	TAXA DE OCUPAÇÃO MÍNIMA	CORFICIENTE DE APROVEITAMENTO MÁXIMO
88-006	C1, C2, S1, S2, E2 e E3		(a)	(a)	10 m	10 m	10 m	0,31	0,46
		E4			ESTUDO E REGULAMENTAÇÃO DE CADA CASO PELA SEMPLA				

(a) não são permitidos novos parcelamentos do solo neste perímetro.

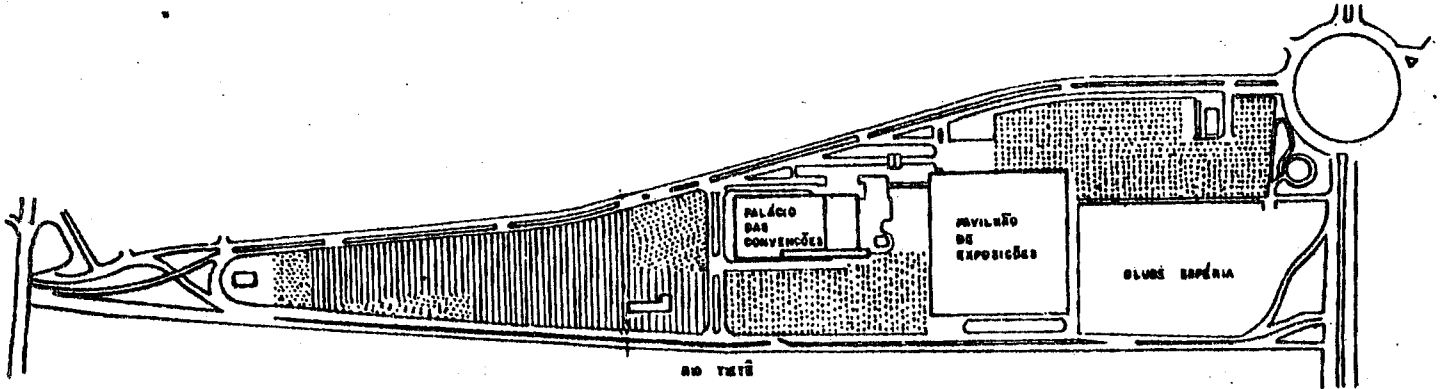

-  ÁREA DO POLO CULTURAL
-  ÁREA RESERVADA PARA ESTACIONAMENTO
-  CONSTRUÇÕES E SERVIÇOS EXISTENTES