Anexo II

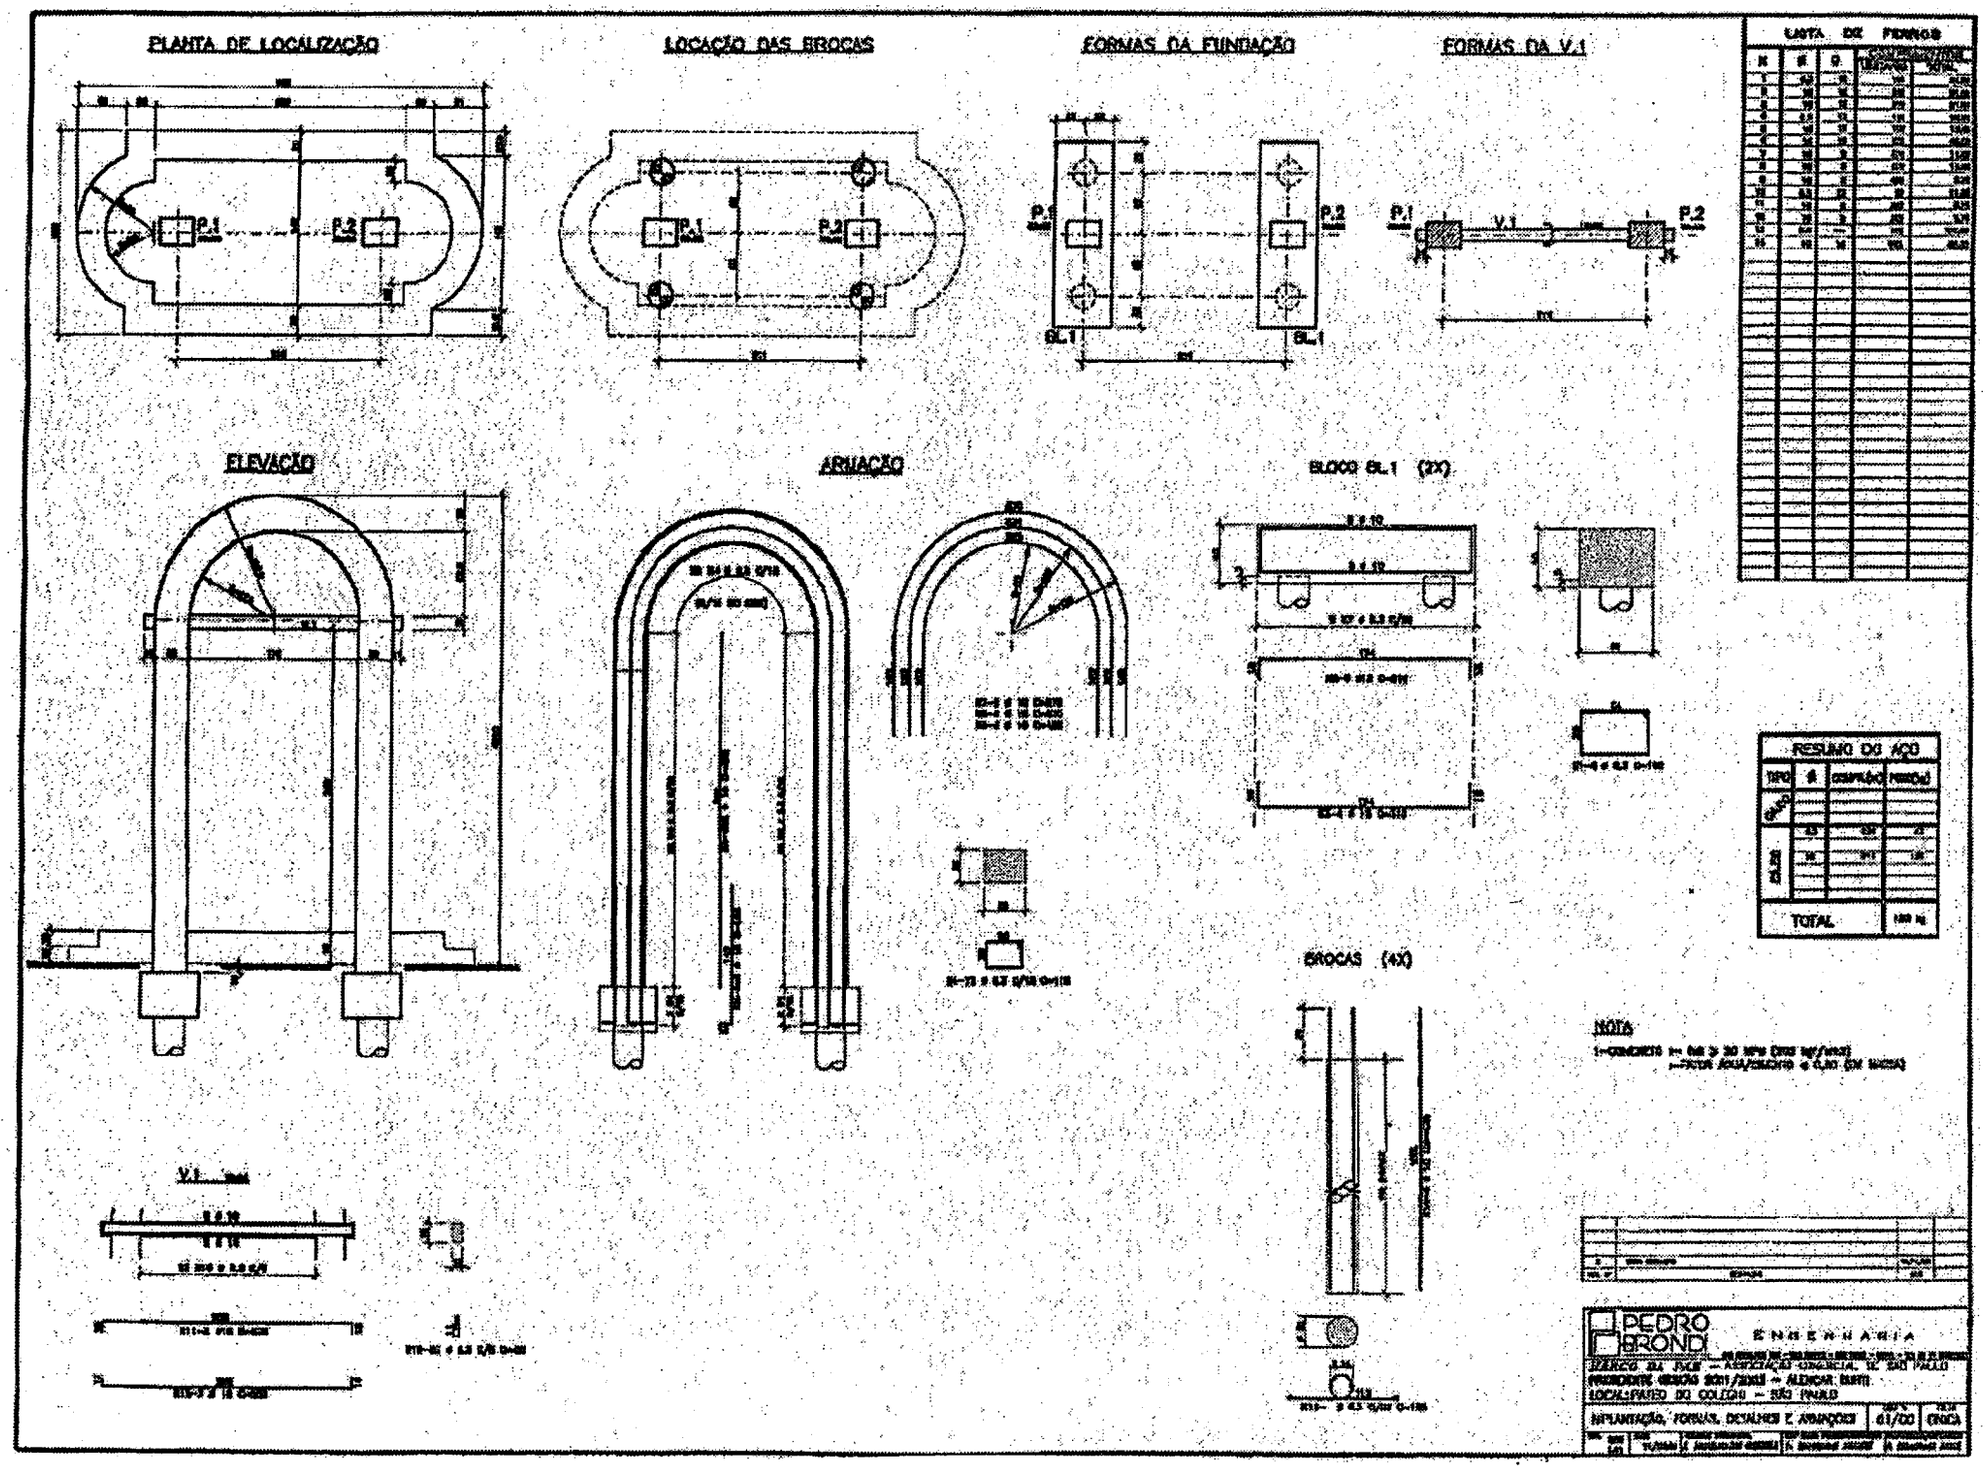
PLANTA DE LOCALIZAÇÃO
LOCAÇÃO DAS BROCAS
FORMAS DA FUNDAÇÃO
FORMAS DA V.1
LISTA DE FERROS
ELEVAÇÃO
ARMAÇÃO
BLOCO BL.1 (2X)
RESUMO DO AÇO
TOTAL
BROCAS (4X)
NOTA
PEDRO BRONDI
ENGENHARIA
IMPLANTAÇÃO, FORMAS, DETALHES E ARMAÇÕES
01/00