


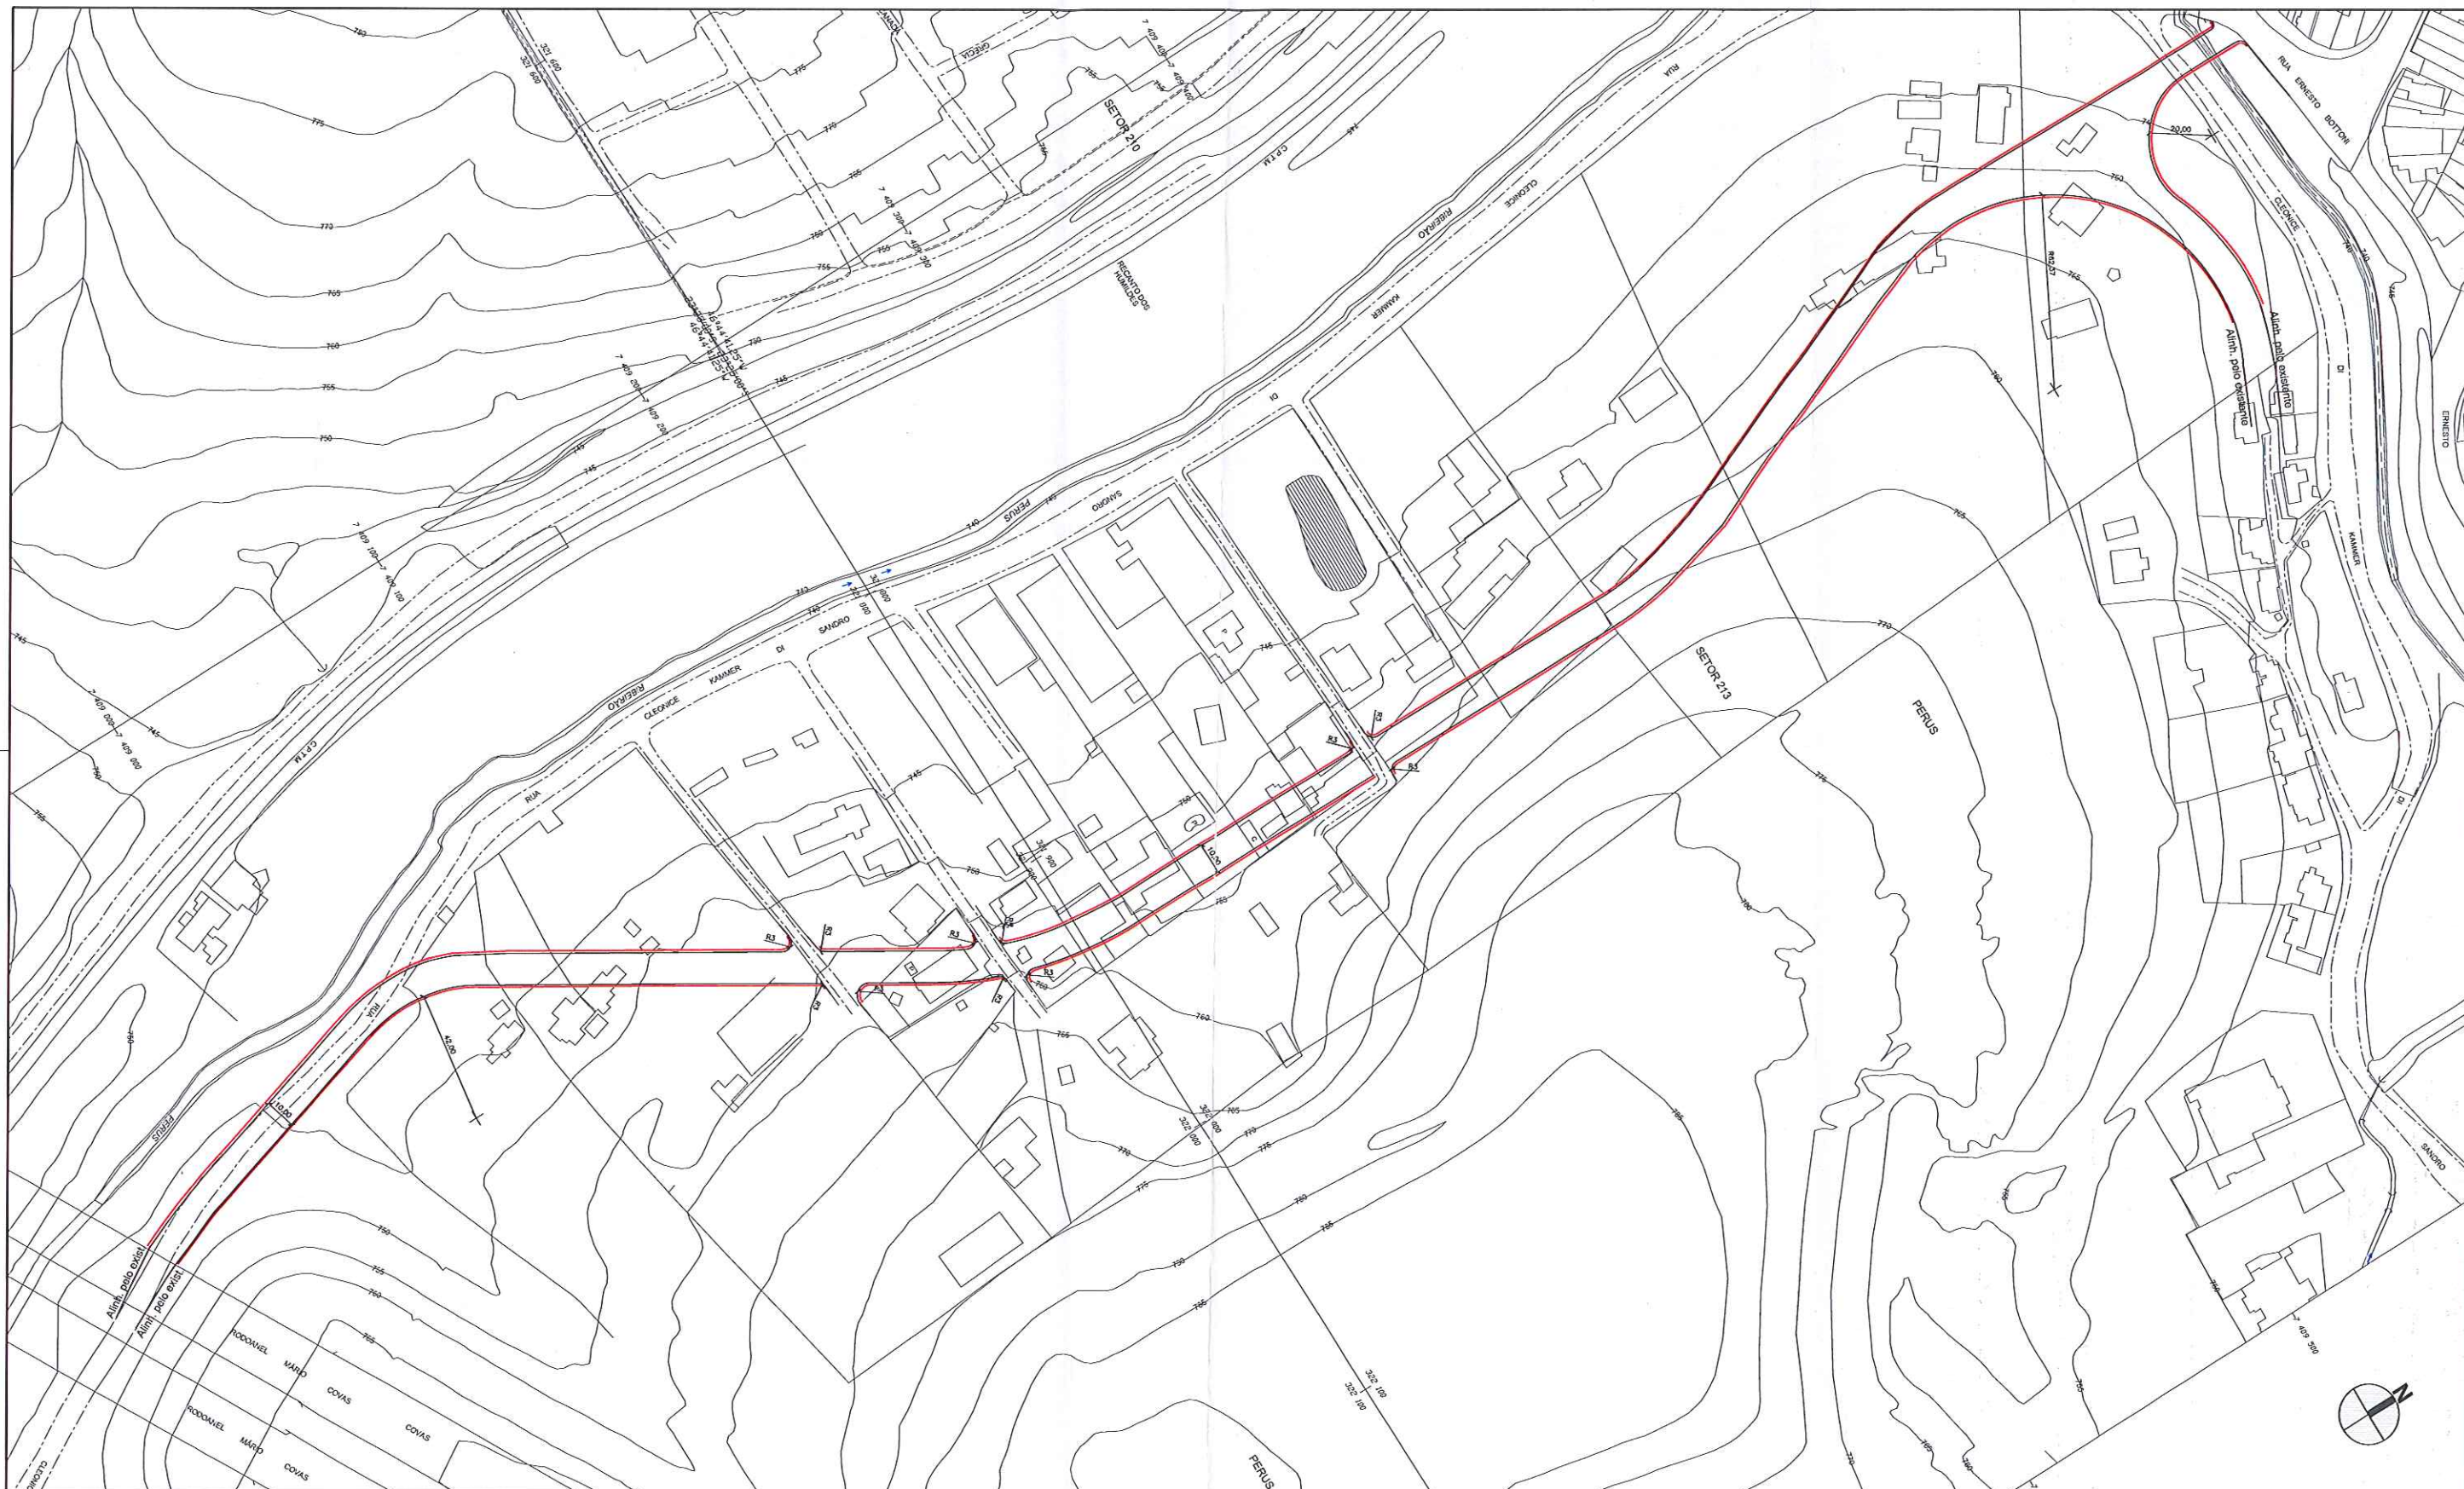

DES. ARO/ENG. CHEFE DE SEC. TÉCNICA DIRETOR DE DIVISÃO SUPERINTENDENTE LEGENDA:	ESC. 1 : 1000 DATA NOVEMBRO/2014	PREFEITURA DE SÃO PAULO SECRETARIA DE INFRAESTRUTURA URBANA E OBRAS SUPERINTENDENCIA DE PROJETOS VIÁRIOS Assunto: Abertura de via Local: Entre as ruas Ernesto Botoni e Cleonice Kammer Di Sandro ENCAMINHADO À APROV. PELO PROCESSO N° 2014-0.302.855-5 APROVADO PELA LEI N°	CLAS. P - 782 N° 26.981 DE / /
--	---	--	--

— ALINHAMENTO A APROVAR
--- ALINHAMENTO A REVOGAR
— ALINHAMENTO A MANTER