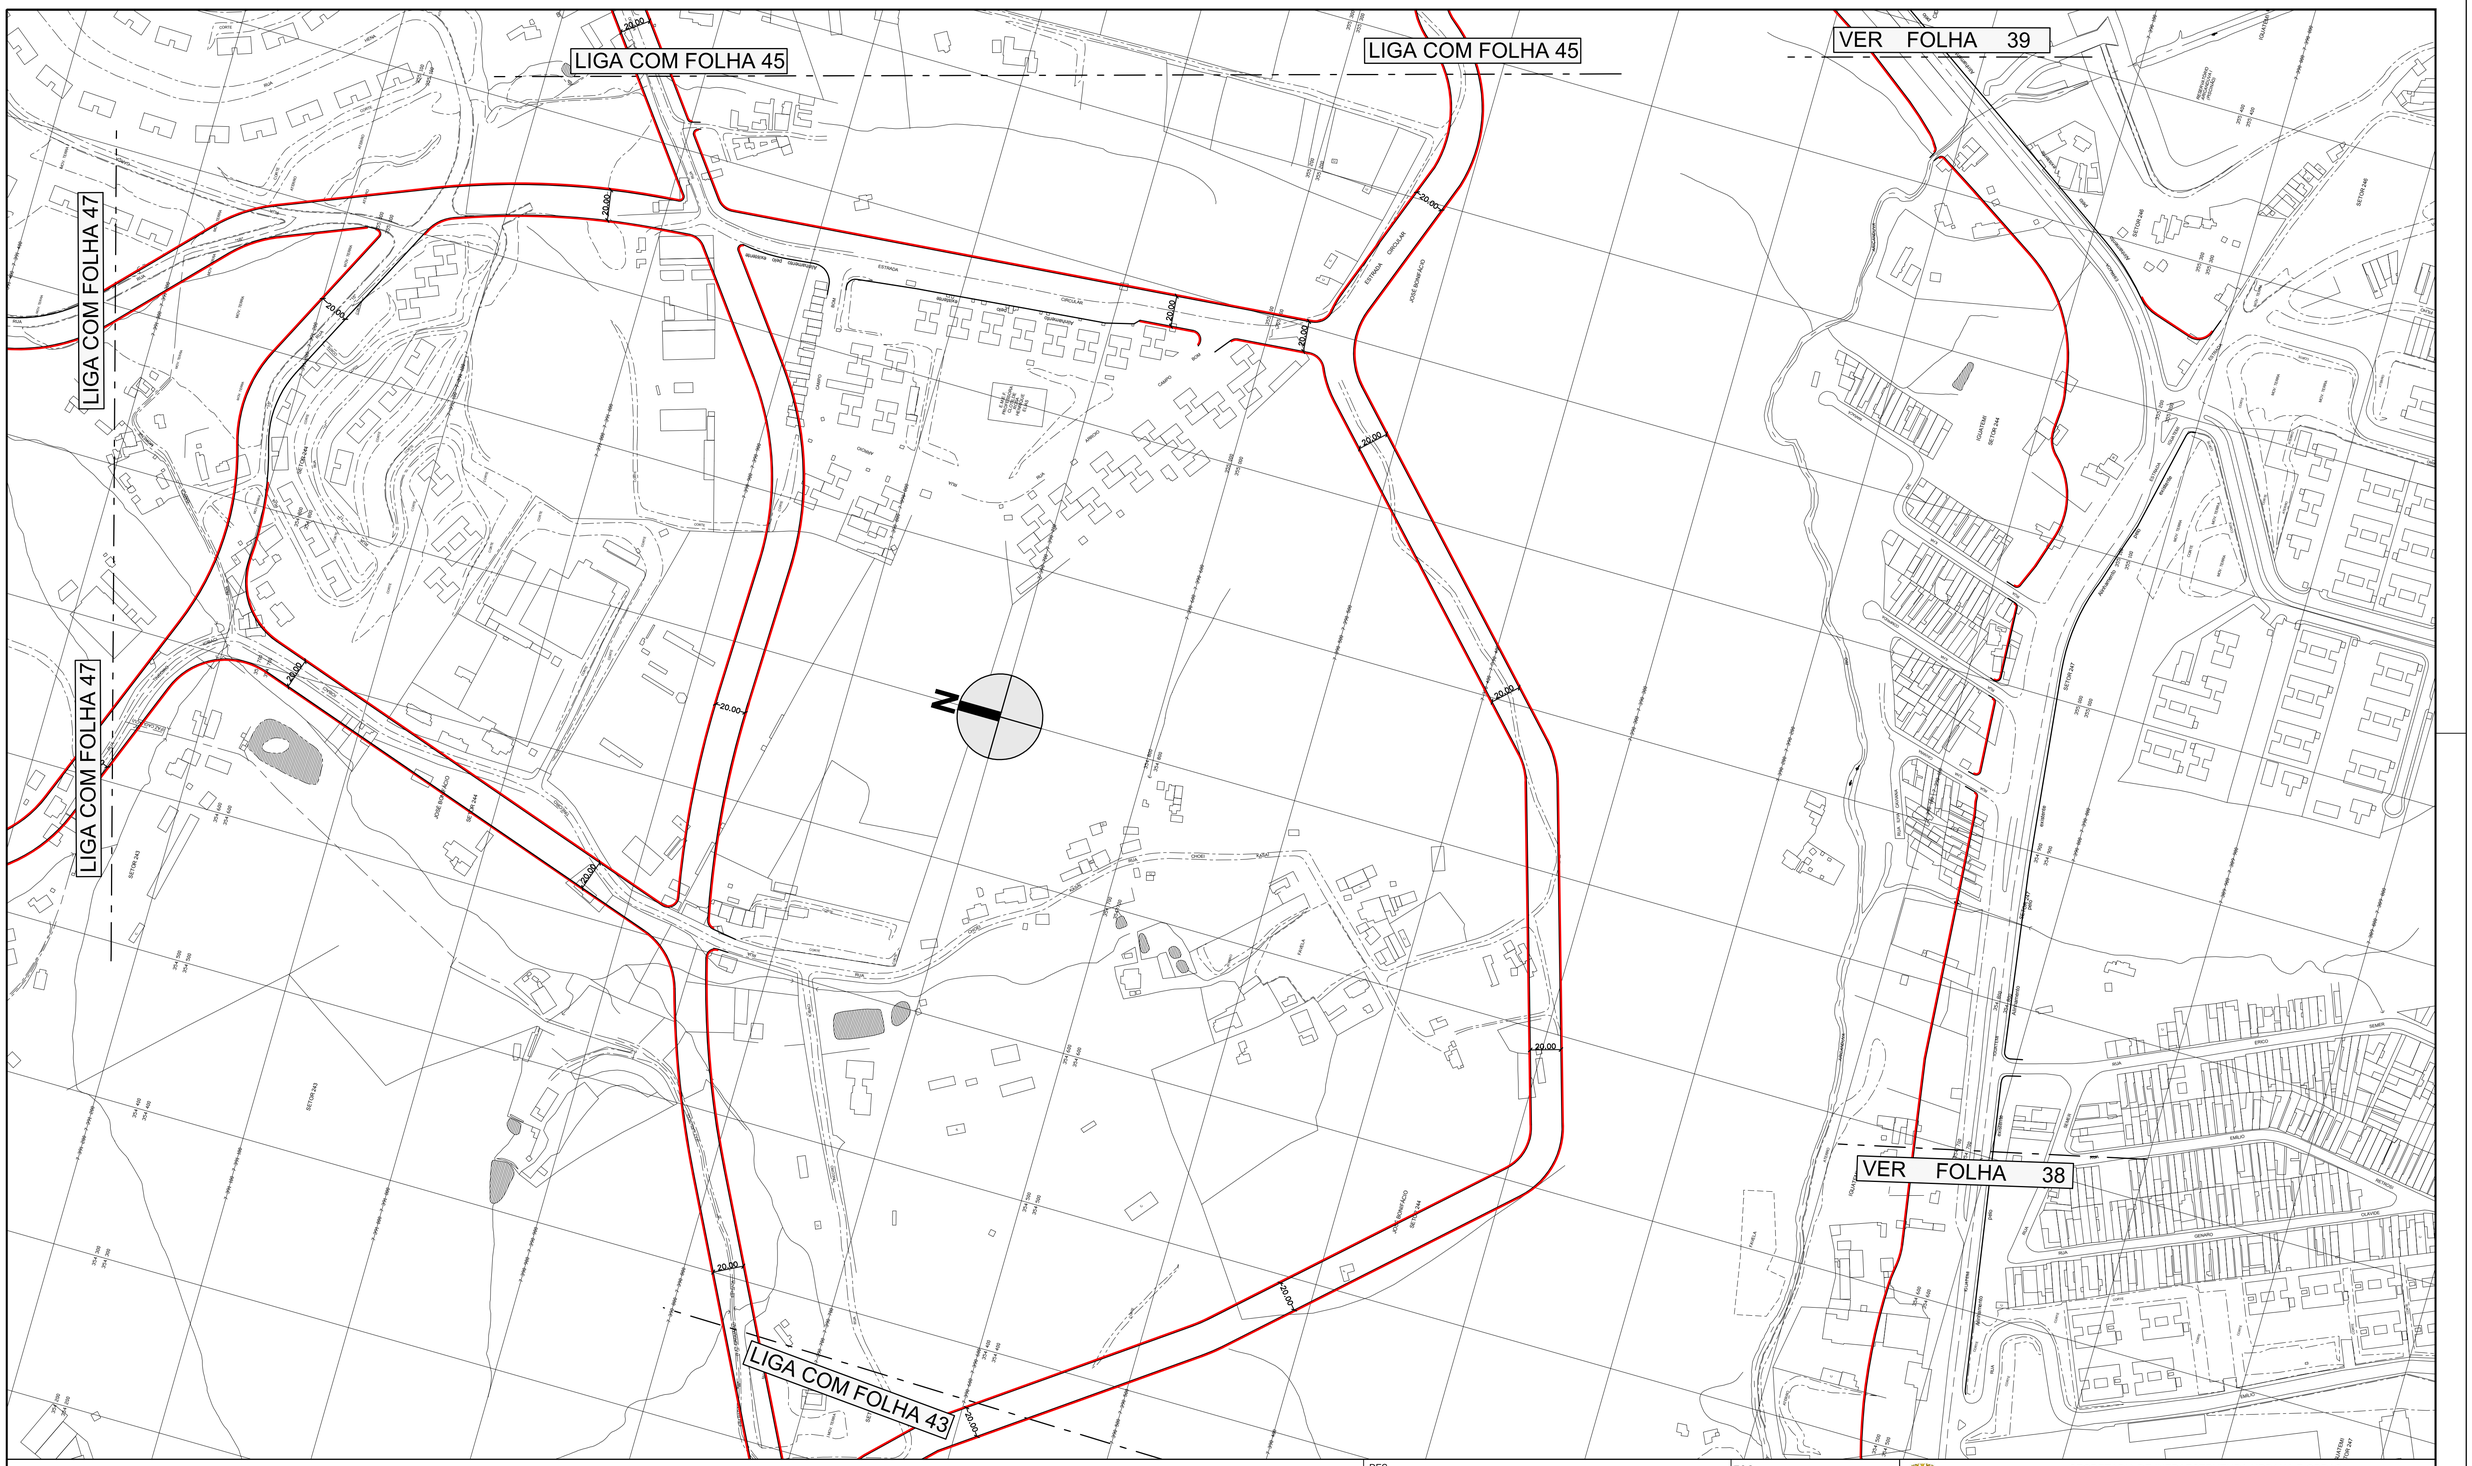

DES.	ESC.	1:2000
ARQ./ENG°.		
CHEFE DE SEC. TÉCNICA		
DIRETOR DE DIVISÃO	DATA	OUTUBRO/2014
SUPERINTENDENTE		

LEGENDA :

- ALINHAMENTO A APROVAR
- ALINHAMENTO A REVOGAR
- ALINHAMENTO A MANTER

PREFEITURA DE SÃO PAULO

SECRETARIA DE INFRAESTRUTURA URBANA E OBRAS
SUPERINTENDENCIA DE PROJETOS VIÁRIOS
PROJ 3

Assunto: Plano de Melhoramento Viário

Local: Macroárea de Estruturação Metropolitana - Arco Jacú Pêssego

CLAS. J-553

N° 26.980/44

ENCAMINHADO À APROV. PELO PROCESSO N° 2014 - 0.202.556 - 0

APROVADO PELA LEI N° DE / /