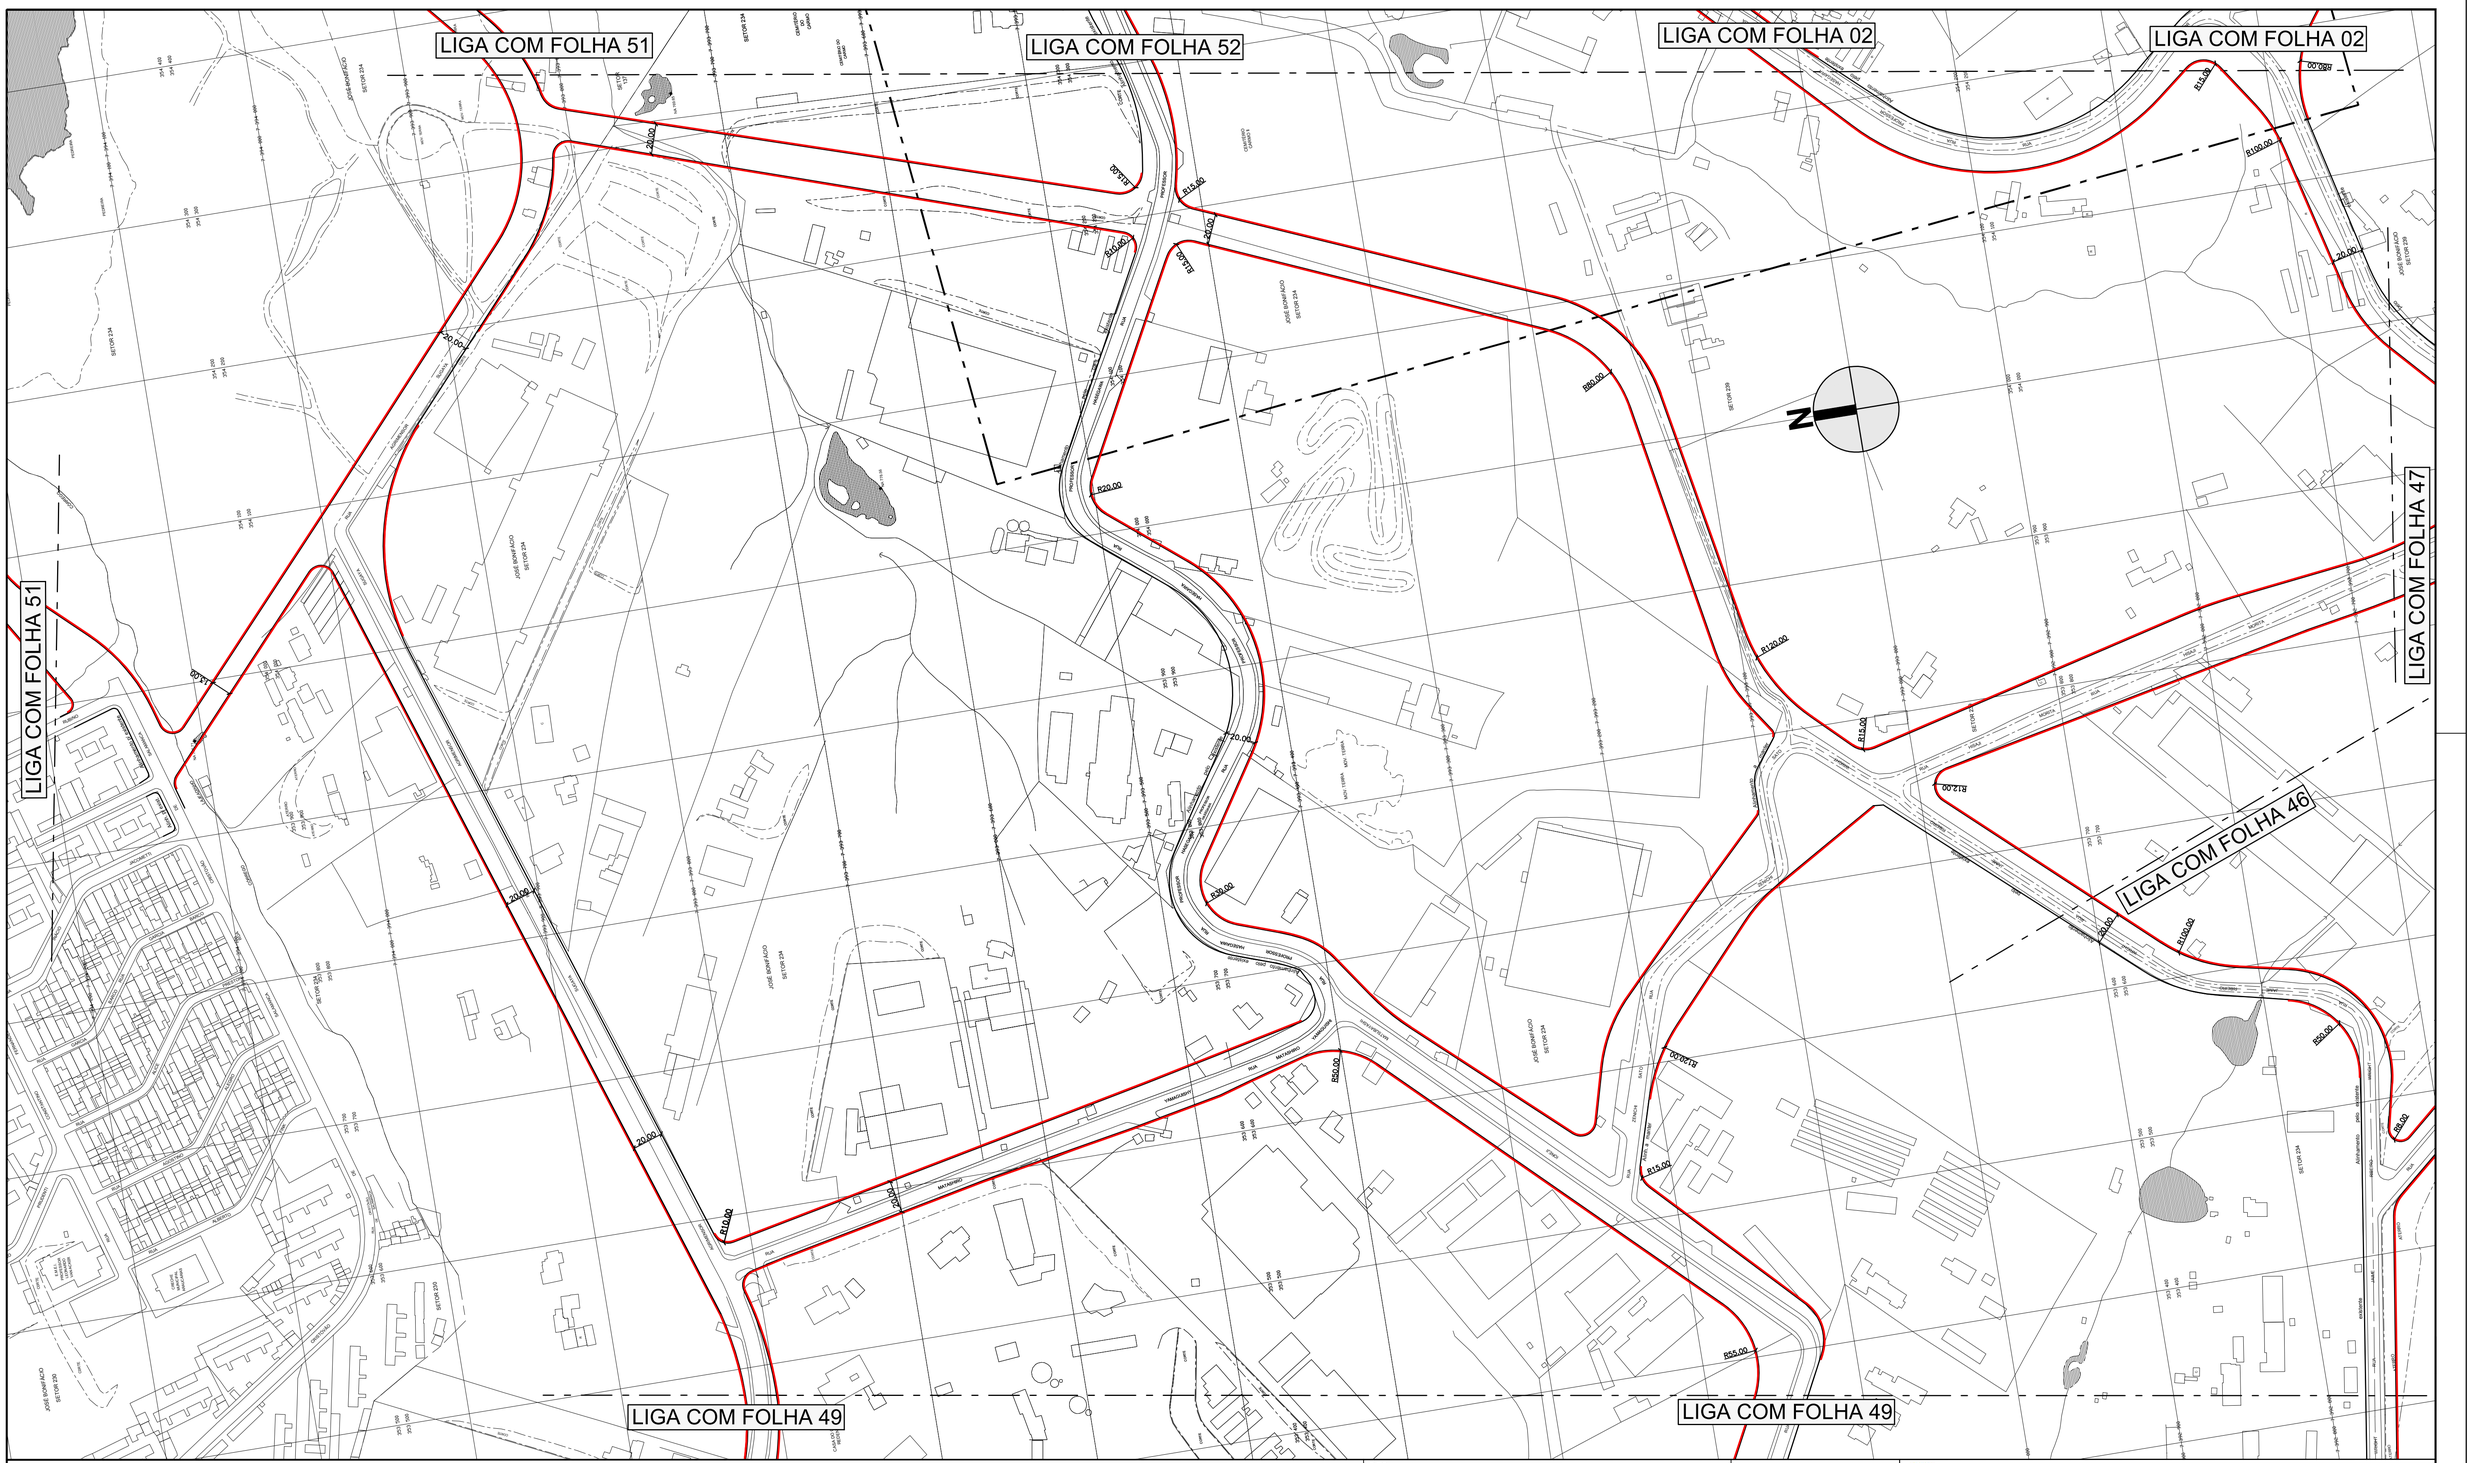


| | | | |
|---|---|---|---|
| DES. | | ESC. 1:2000 | PREFEITURA DE SÃO PAULO — SECRETARIA DE INFRAESTRUTURA URBANA E OBRAS<br>SUPERINTENDENCIA DE PROJETOS VIÁRIOS<br>PROJ 3 |
| ARQ./ENG°. | | | |
| CHEFE DE SEC. TÉCNICA | | | |
| DIRETOR DE DIVISÃO | | DATA OUTUBRO/2014 | Assunto: Plano de Melhoramento Viário — CLAS. J-553 |
| SUPERINTENDENTE | | | Local: Macroárea de Estruturação Metropolitana - Arco Jacú Pêssego — N° 26.980/50 |
| LEGENDA : | ALINHAMENTO A APROVAR<br>ALINHAMENTO A REVOGAR<br>ALINHAMENTO A MANTER | | ENCAMINHADO À APROV. PELO PROCESSO N° 2014 - 0.202.556 - 0 |
| | | | APROVADO PELA LEI N° DE / / |