

**NOTAS:**

1 - Documento elaborado com base na planta A-13.709/00, intitulada *Doação de área* (baseada no *Levantamento Planialtimétrico - COHAB*), com sobreposição da planta P.30.928 - A0, de Desap, do *Levantamento Planialtimétrico* fornecido pelo SENAI - Serviço Nacional de Aprendizagem Industrial, todos anexados ao processo 2010-0.337.093-0 como folhas 99 a 101 e também com sobreposição da planta de estudo intitulada *Situação Proposta 3 - SESI - SENAI - Itaquera (SE-Estudo-R01.dwg)*, anexado ao processo 2013-0.257.322-1 como folha 447.

2 - Áreas envolvidas na cessão:

2.1 - Área objeto de Distrato de doação de imóvel, referente à matrícula 182.692/9º O.R.I.\*, (encerrada, anexada ao processo 2010-0.337.093-0 como folhas 105 e 106), conforme planta A-13.709/00\*.

Perímetro\*: 56 - 57 - 58 - 63 - 62 - 61 - 60 - 53 - 54 - 55 - 56  
 Área\*: 32.756,49m²

2.2 - Área objeto de Desapropriação amigável, conforme Escritura Pública\*\* e planta P.30.928 - A0\*\*, de Desap, anexados ao processo 2010-0.337.093-0 como folhas 107 a 111.

Perímetro\*\*: 59 - 6 - 5 - 4 - 3 - 2 - 1 - 57 - 56 - 54 - 53 - 52 - 51 - 58 - 59  
 Área\*\*: 59.867,89m²,

3 - Área total passível de concessão administrativa ao SESI e SENAI:

Perímetro (total): A - B - C - D - E - F - G - H - I - J - K - A  
 Área (total): 21.164,00m²

3.1 - Área 1, contida no interior do local descrito no item 2.1.

Perímetro: A - B - C - D - E - H - I - J - K - A  
 Área: 19.542,63m²


3.2 - Área 2, contida no interior do local descrito no item 2.2.

Perímetro: E - F - G - H - E  
 Área: 1.621,37m²

4 - Observação: A numeração dos perímetros adotada nesta peça gráfica foi baseada na planta A-13.709/00.

5 - Legenda:

- Ver nota 3.1.
- Ver nora 3.2.

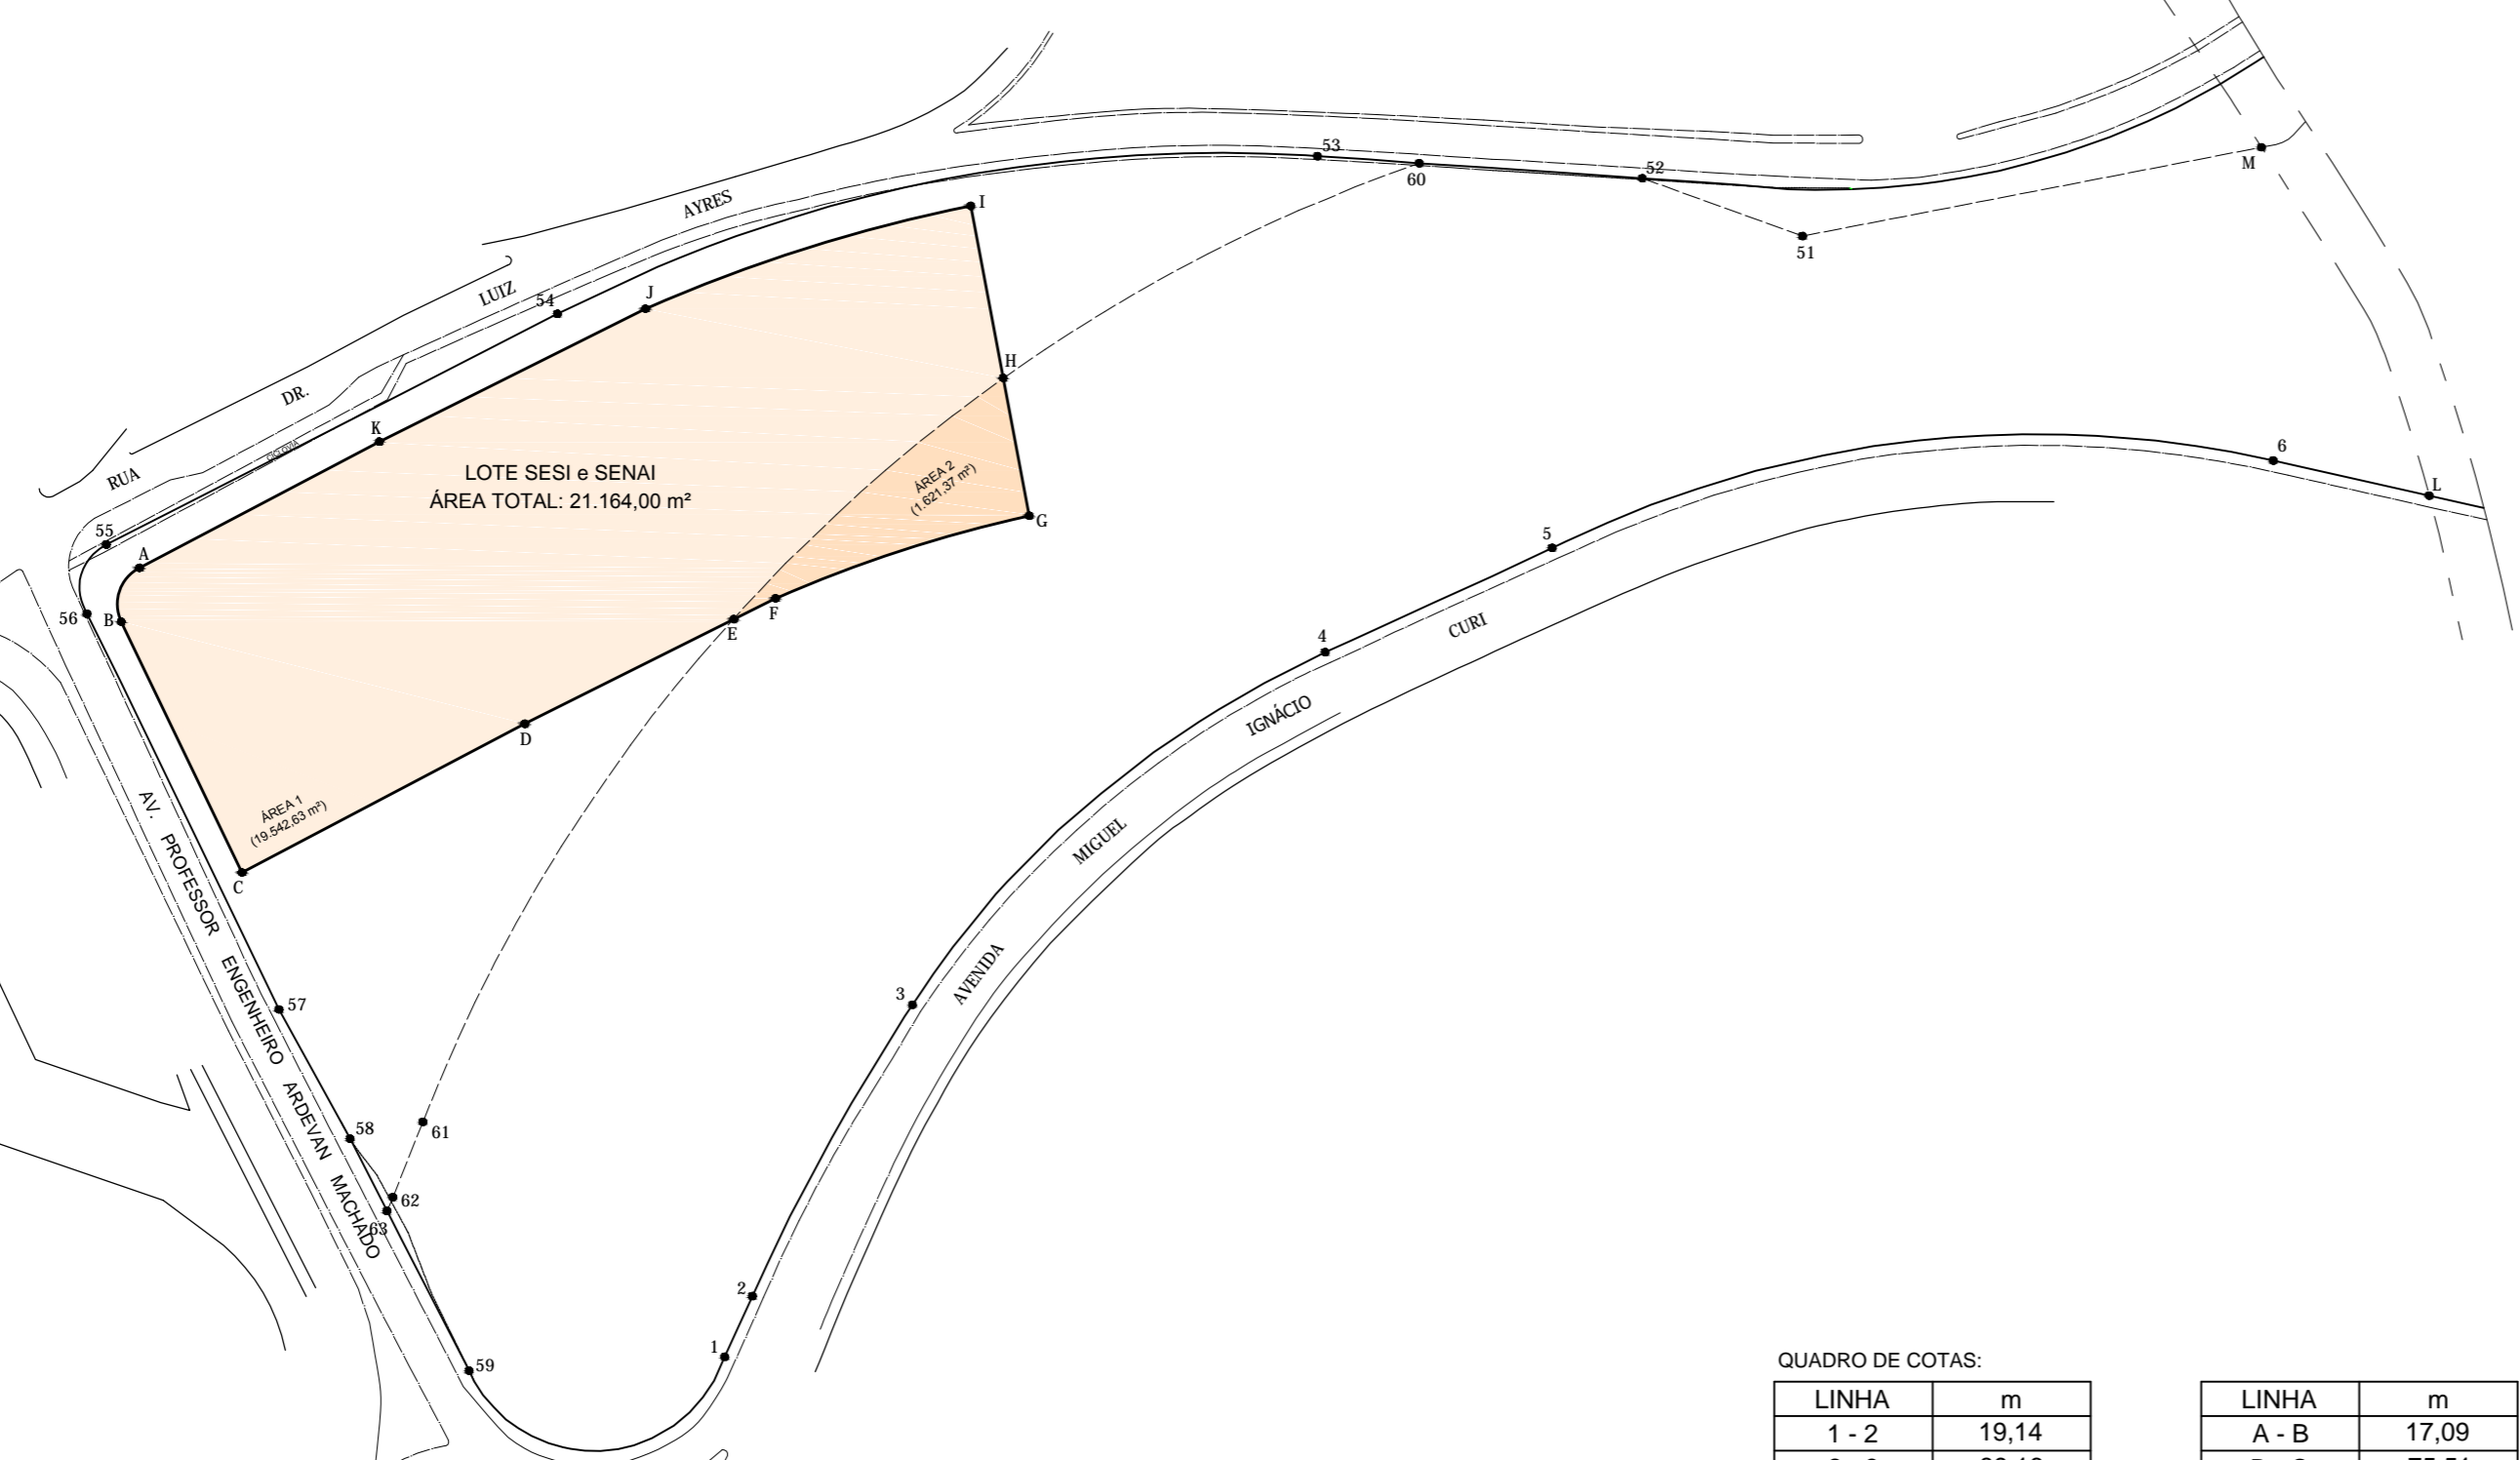

**QUADRO DE COTAS:**

LINHA	m
1 - 2	19,14
2 - 3	89,16
3 - 4	149,70
4 - 5	67,80
5 - 6	200,50
6 - L	43,53 *
L - M	105,60
M - 51	126,96
51 - 52	46,03
52 - 60	60,64
60 - 53	27,59
53 - 54	212,91
54 - 55	137,05
55 - 56	21,98
56 - 57	119,36
57 - 58	40,23
58 - 63	22,06
63 - 59	48,55
59 - 1	89,26
63 - 62	4,12
62 - 61	22,00
61 - 60	387,34

\* MEDIDA OBTIDA EM PLANTA

LINHA	m
A - B	17,09
B - C	75,51
C - D	86,64
D - E	63,04
E - F	13,08
F - G	72,36
G - H	37,93
H - I	47,56
I - J	92,65
J - K	80,66
K - A	73,51

REV.	ALTERAÇÃO	RESPONSÁVEL	DATA	ASSINATURA
04	Deslocamento cancelado e acréscimo de área (5.000 m²)	Di Nubila	02/04/2015	
03	Deslocamento do lote	Di Nubila	12/12/2014	
02	Concessão Administrativa - Nota 3	Di Nubila	05/09/2013	
01	Concessão Administrativa - Nota 3	Di Nubila	09/08/2012	

**PREFEITURA DA CIDADE DE SÃO PAULO**  
 SECRETARIA MUNICIPAL DE DESENVOLVIMENTO URBANO - SMDU  
 DEPARTAMENTO DE GESTÃO DO PATRIMÔNIO IMOBILIÁRIO - DGPI  
 DIVISÃO DE ENGENHARIA E FISCALIZAÇÃO - DGPI 41

ASSUNTO: CONCESSÃO ADMINISTRATIVA		PLANTA: DGPI - 00.057_04	
INTERESSADO: SESI e SENAI	EXPEDIENTE: 2013-0.140.198-2	MOC: 10 M - E 5/6	MAPOGRAF: 134 - D23
DESENHADO: AMANDA	CONFERIDO: CARLOS	SETOR: 143	QUADRA: 62
ORIENTAÇÃO:		DATA (00): 17/06/2011	TAMANHO: A2
ENGº CARLOS ALBERTO DI NUBILA		ESCALA: 1:2000	OBSERVAÇÃO: