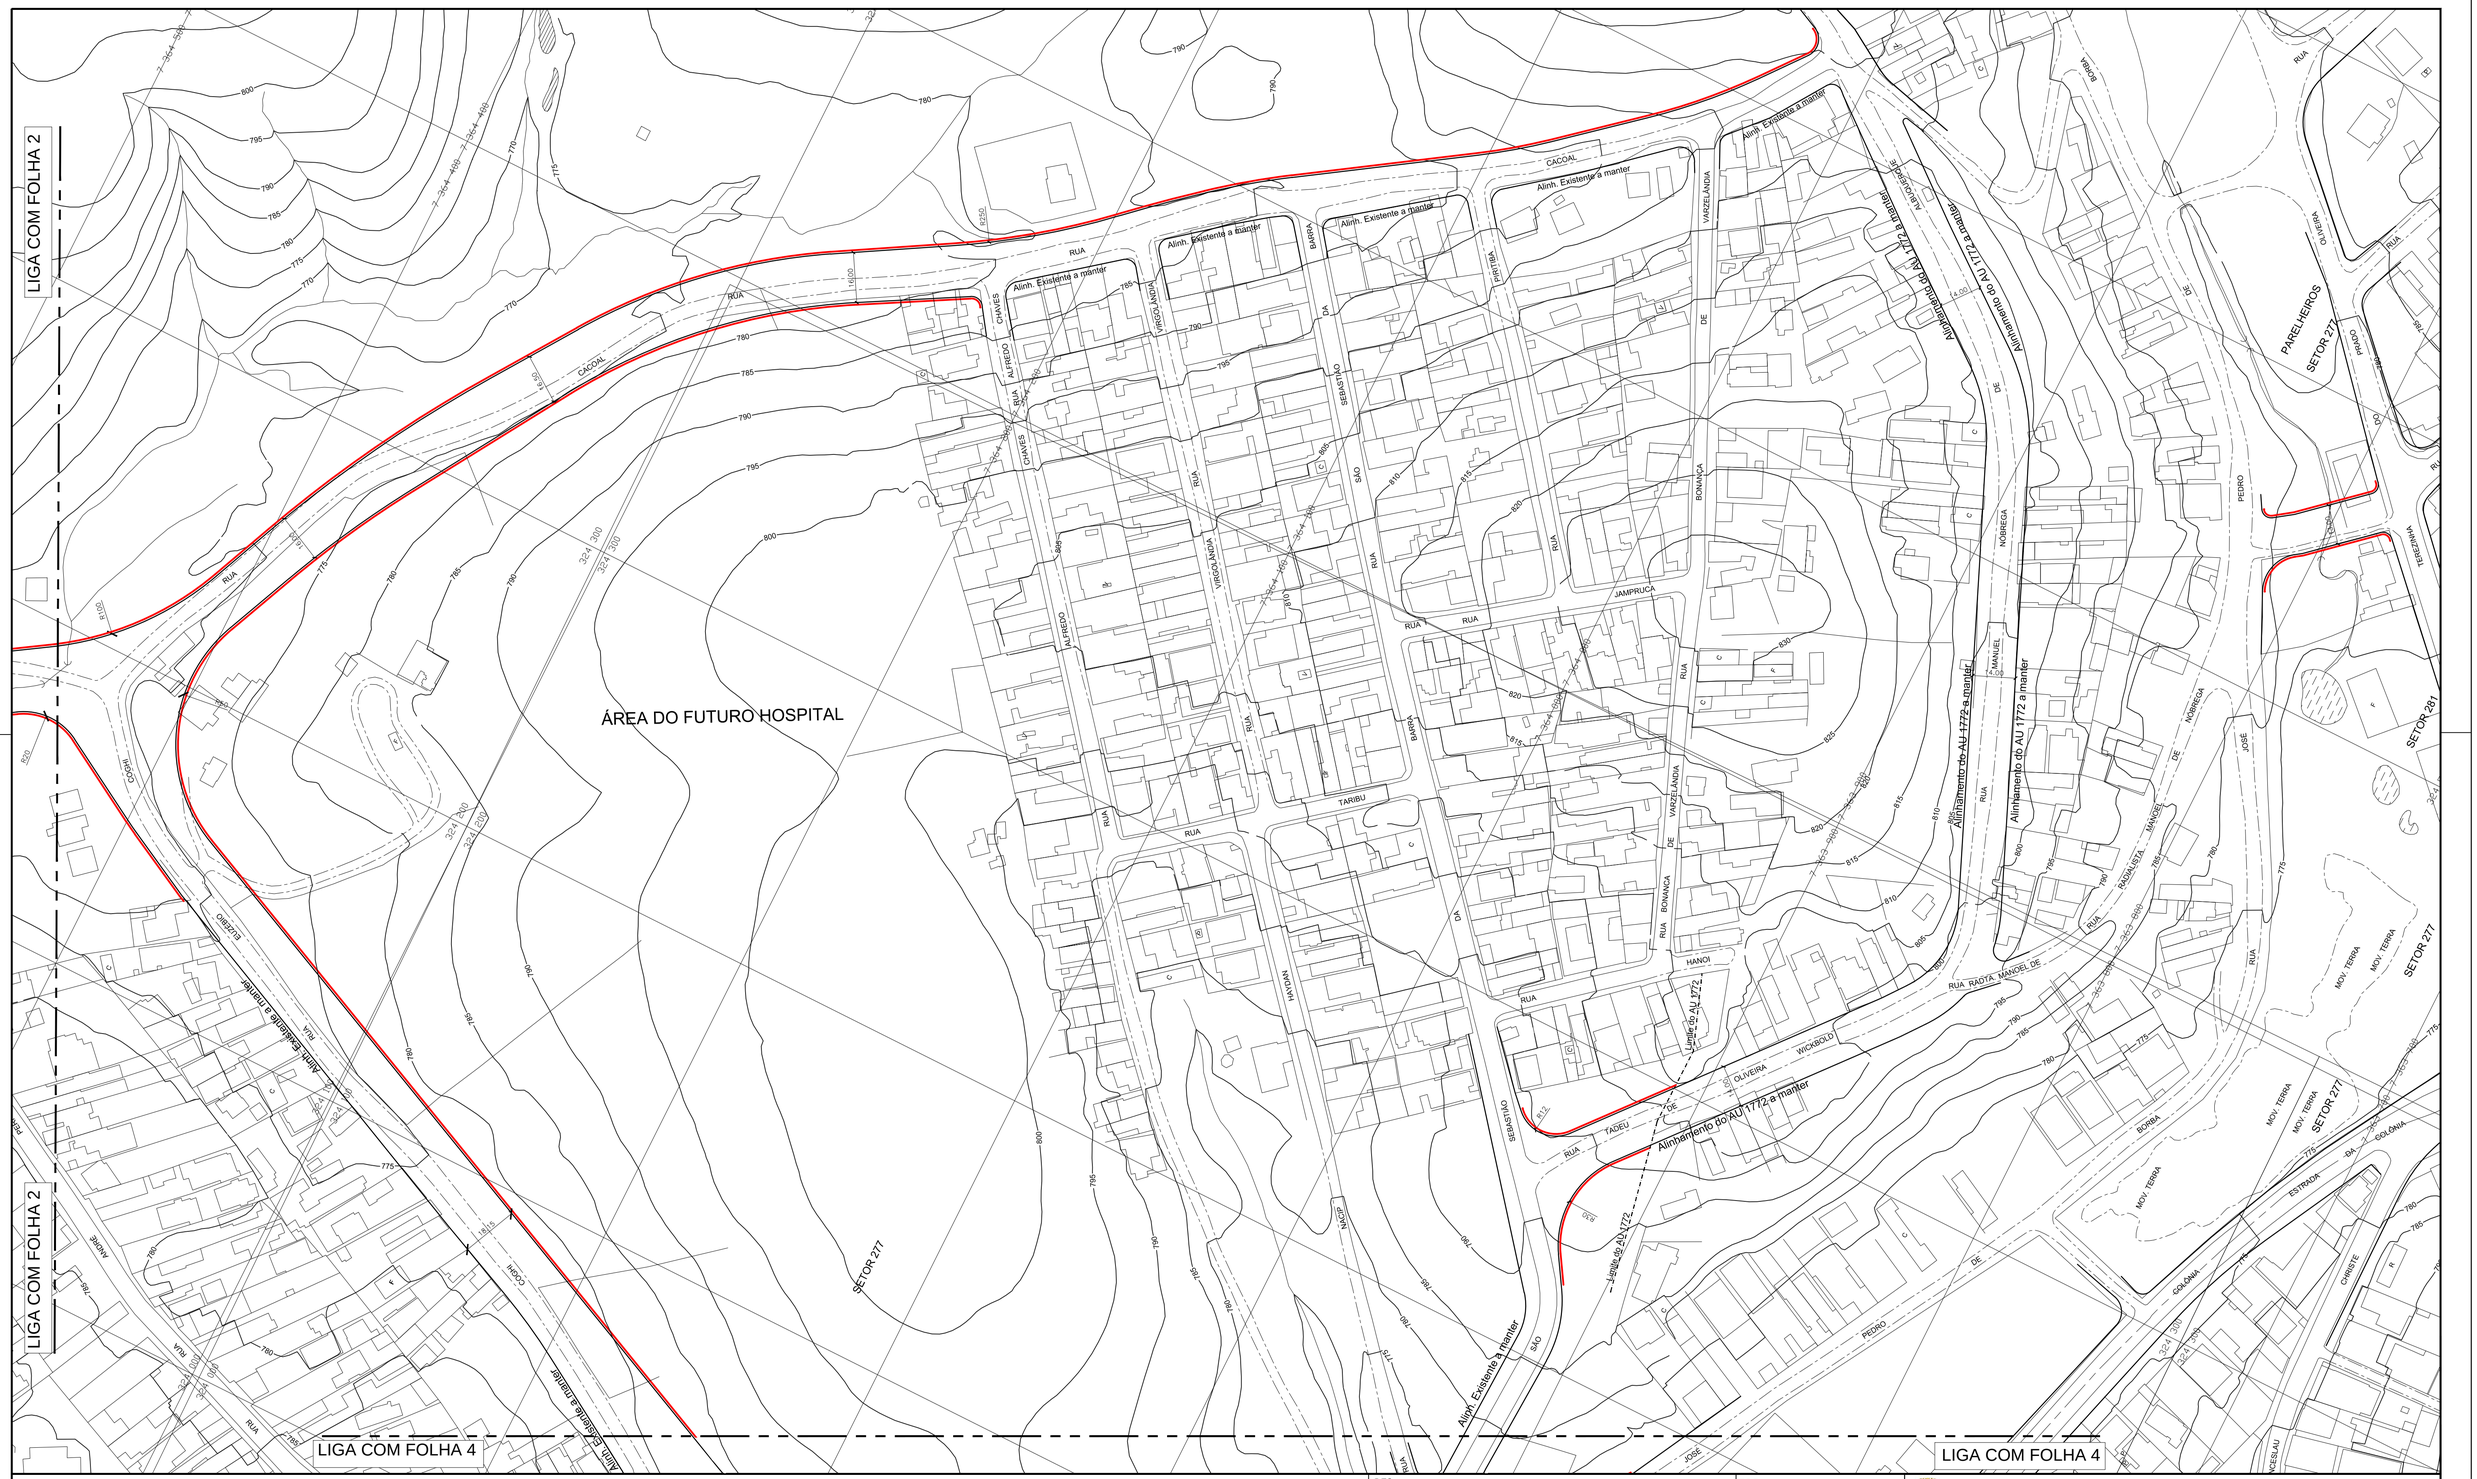

DES.		ESC. 1:1000	PREFEITURA DE SÃO PAULO — SECRETARIA DE INFRAESTRUTURA URBANA E OBRAS SUPERINTENDENCIA DE PROJETOS VIÁRIOS PROJ 3
ARQ./ENG°.			
CHEFE DE SEC. TÉCNICA			
DIRETOR DE DIVISÃO		DATA AGOSTO/2014	Assunto: Plano de Melhoramentos Viários - Distrito de Parelheiros
SUPERINTENDENTE			Local: Ruas Euzébio Coghi, Cacoal, Américo Coxa e outras.
LEGENDA :	ALINHAMENTO A APROVAR ALINHAMENTO A REVOGAR ALINHAMENTO A MANTER		ENCAMINHADO À APROV. PELO PROCESSO N° 2014 - 0.131.176 - 4

CLAS. P-991

N° 26.977/3

APROVADO PELA LEI N° DE / /