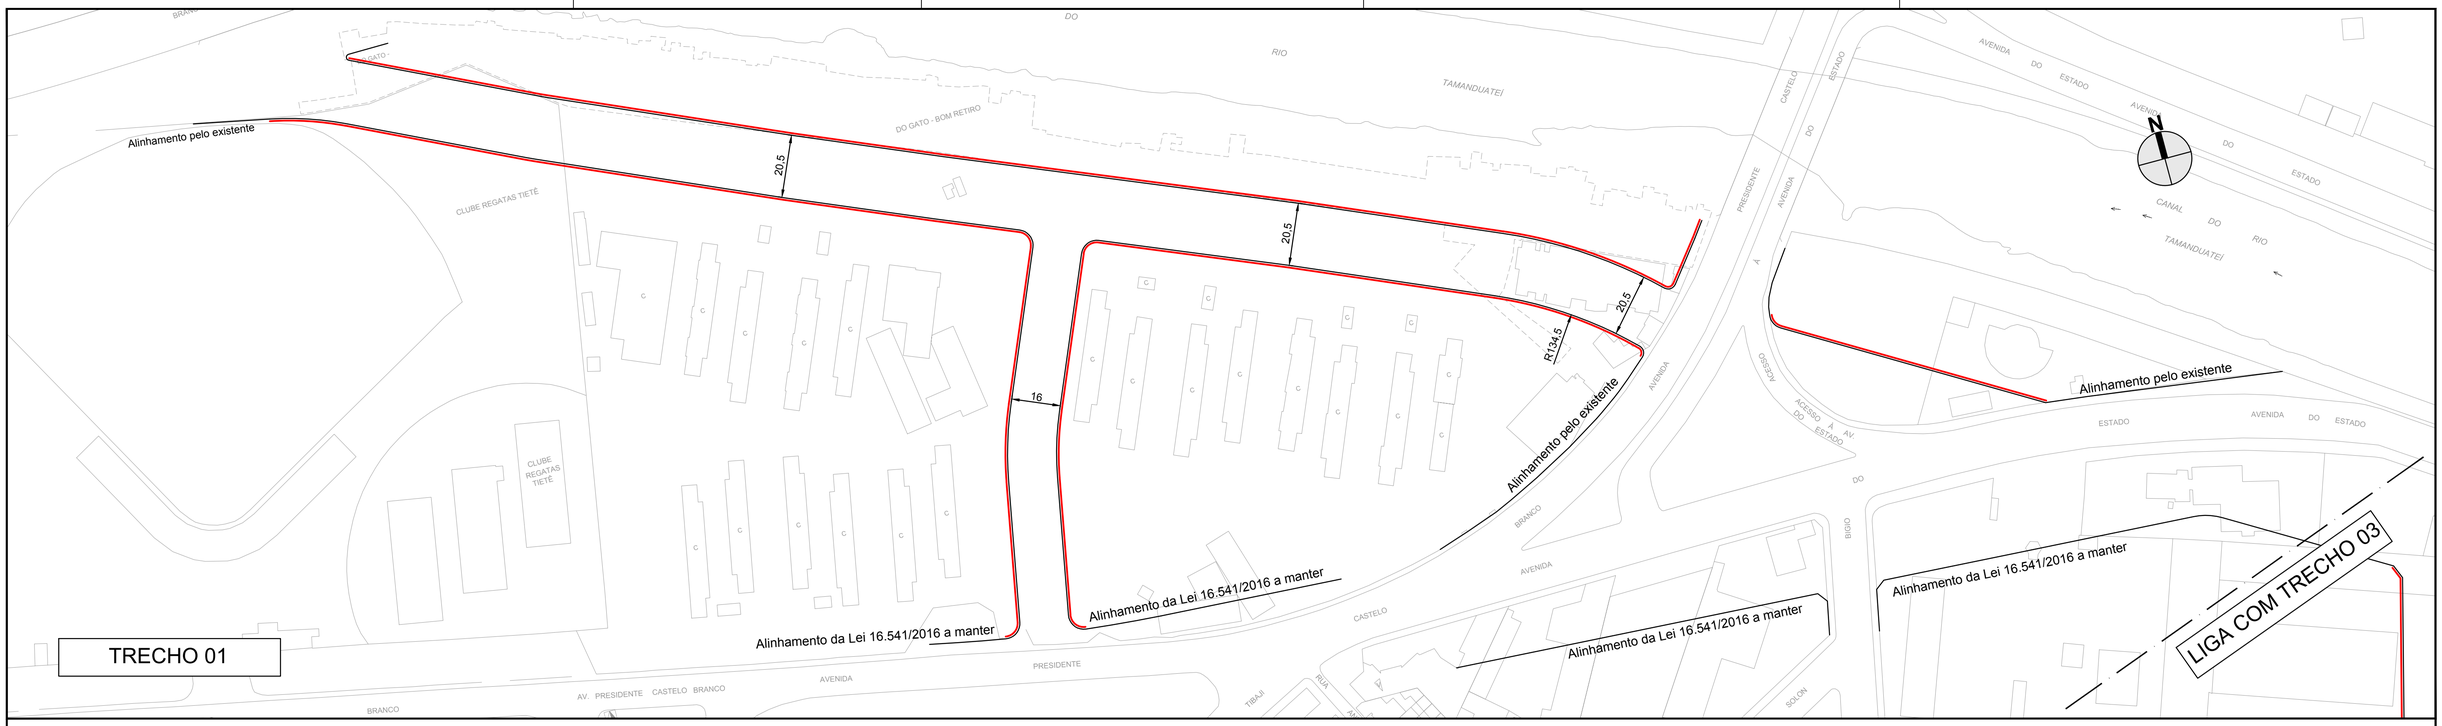

DES.		ESC. 1:1000	PREFEITURA DE SÃO PAULO — SECRETARIA DE INFRAESTRUTURA URBANA E OBRAS — SUPERINTENDENCIA DE PROJETOS VIÁRIOS — PROJ 3
ARQ./ENG°.			
CHEFE DE SEC. TÉCNICA			
DIRETOR DE DIVISÃO		DATA NOVEMBRO/2016	Assunto: Plano de Melhoramento Viário — CLAS. T-1064
SUPERINTENDENTE			Local: Macroárea de Estruturação Metropolitana — Projeto de Intervenção Urbana Arco Tietê — N° 26.984 /01
LEGENDA :	ALINHAMENTO A APROVAR ALINHAMENTO A REVOGAR ALINHAMENTO A MANTER		ENCAMINHADO À APROV. PELO PROCESSO N° 2016-0.240.627-4
			APROVADO PELA LEI N° DE / /