



TRECHO 01

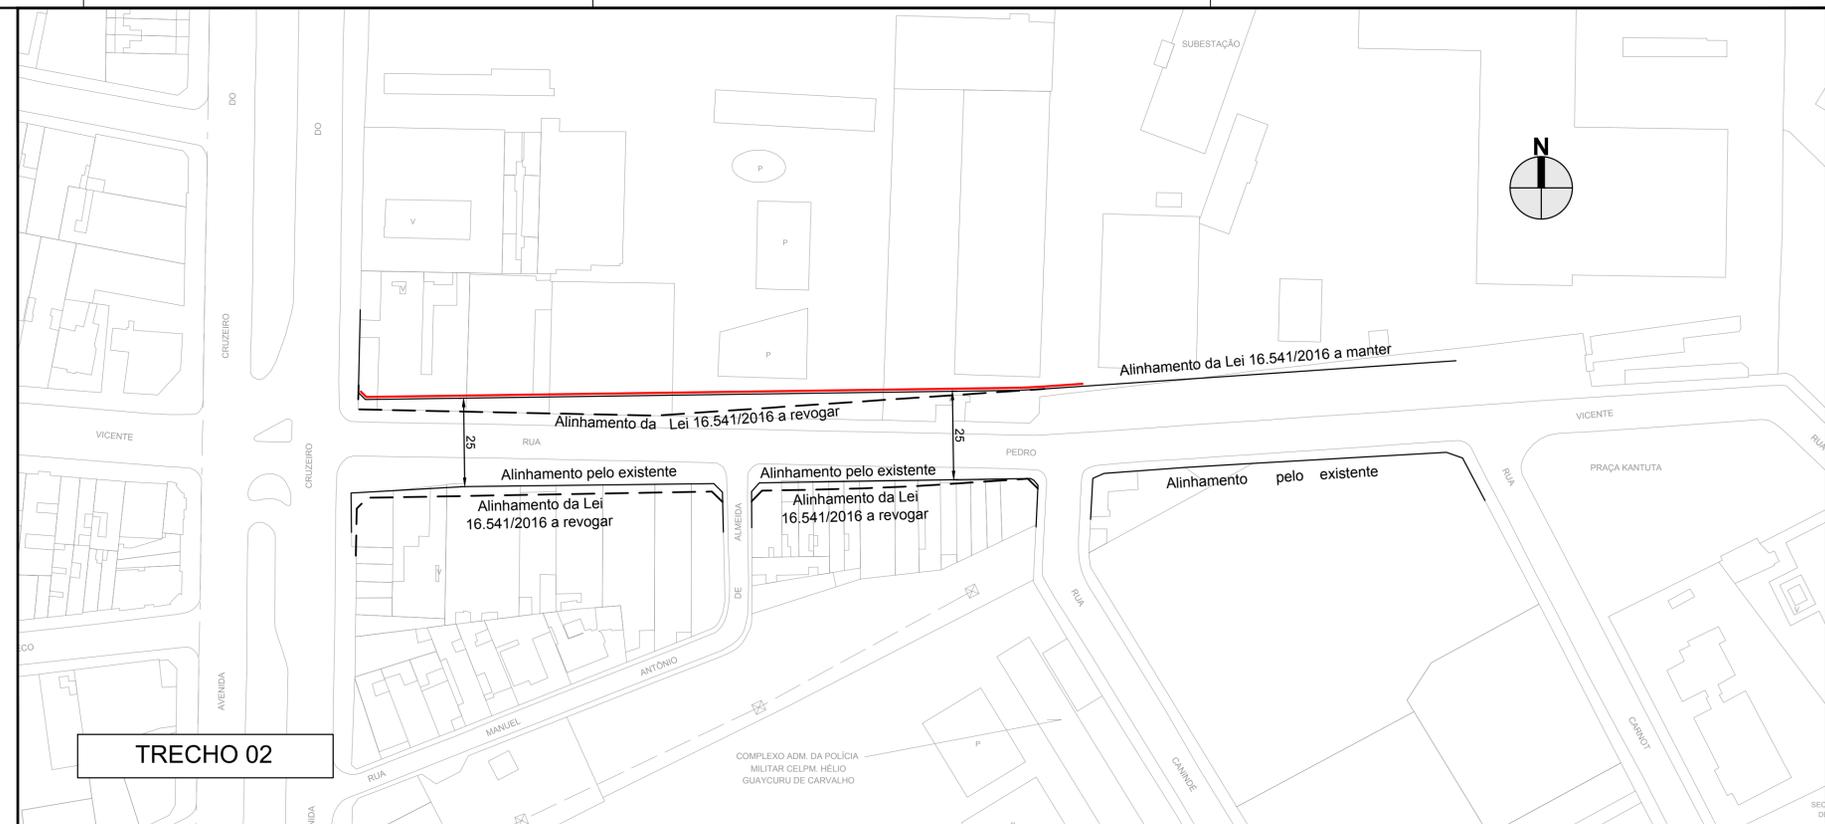

TRECHO 02

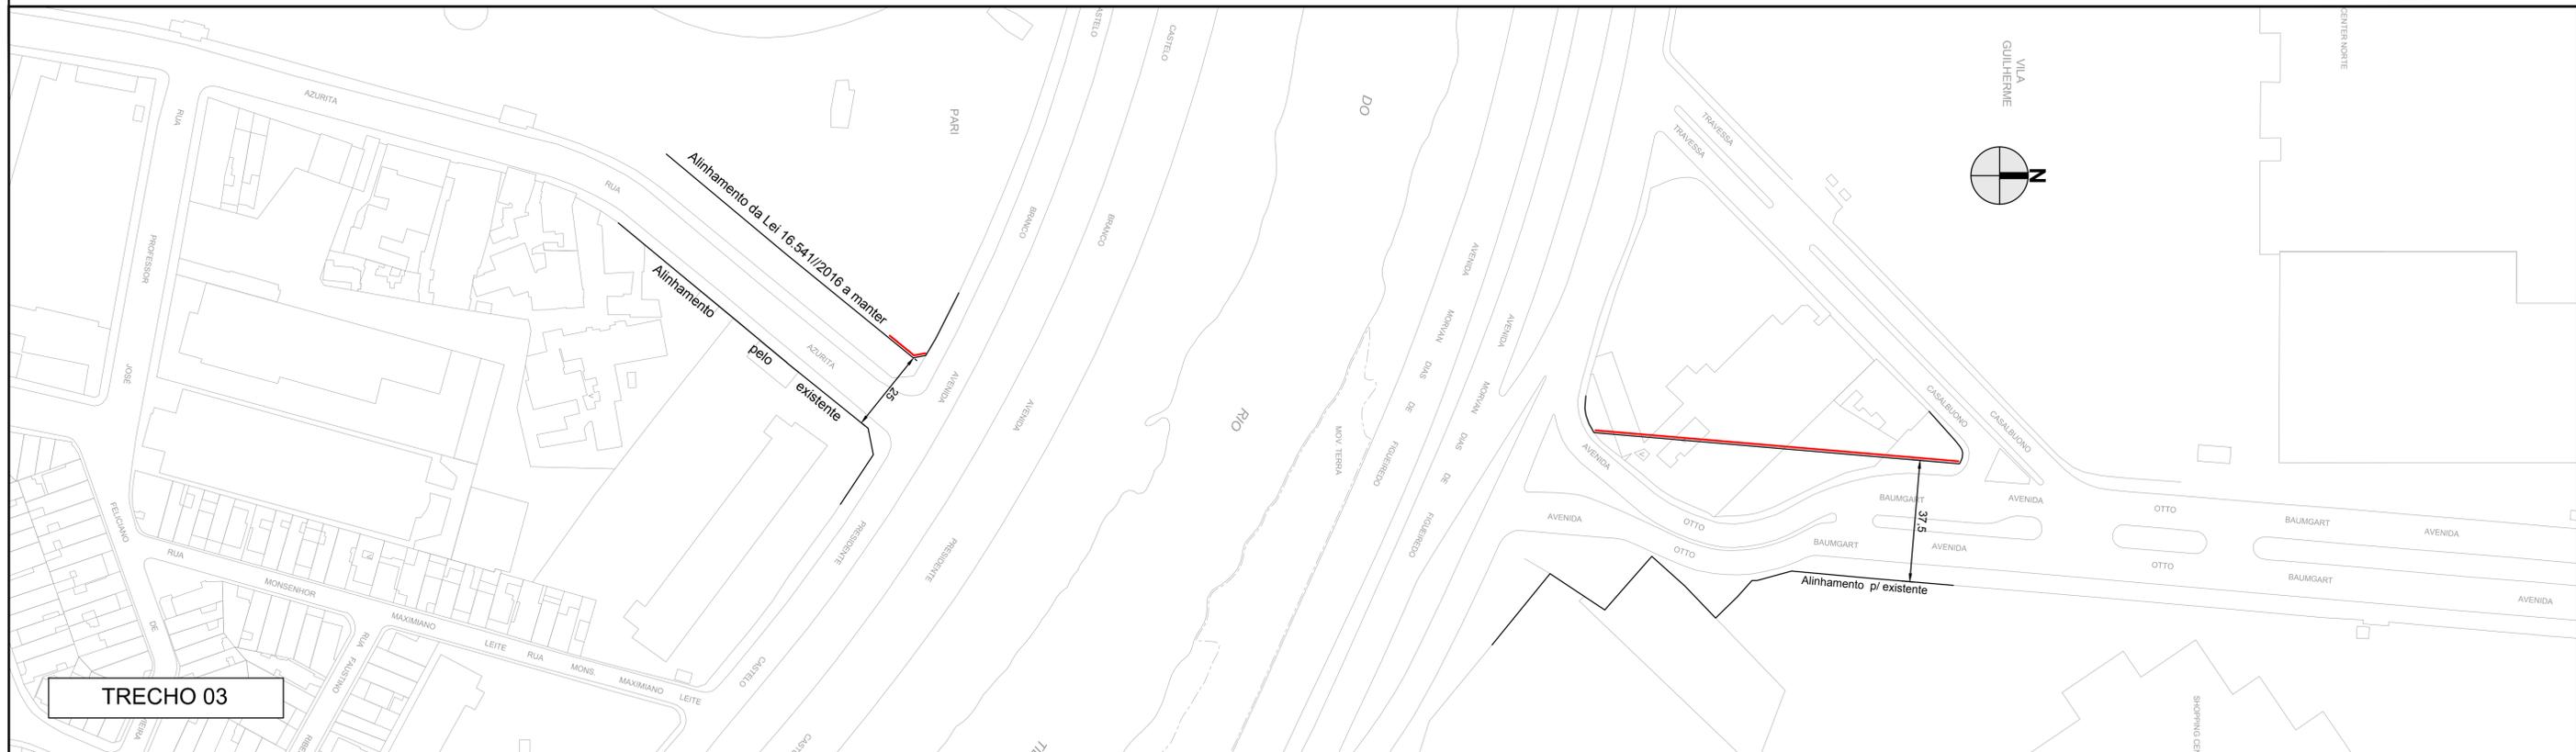

TRECHO 03

DES. ARQ./ENG. CHEFE DE SEC. TÉCNICA DIRETOR DE DIVISÃO SUPERINTENDENTE	ESC. 1:1000 DATA NOVEMBRO/2016	PREFEITURA DE SÃO PAULO SECRETARIA DE INFRAESTRUTURA URBANA E OBRAS SUPERINTENDENCIA DE PROJETOS VIÁRIOS PROJ.3	CLAS. T-1064
LEGENDA: ALINHAMENTO A APROVAR ALINHAMENTO A REVOGAR ALINHAMENTO A MANTER	Assunto: Plano de Melhoria Viário Local: Macroárea de Estruturação Metropolitana Projeto de Intervenção Urbana Arco Tietê ENCAMINHADO À APROV. PELO PROCESSO Nº 2016-0.240.627-4		Nº 26.984 /03
APROVADO PELA LEI Nº		DE / /	