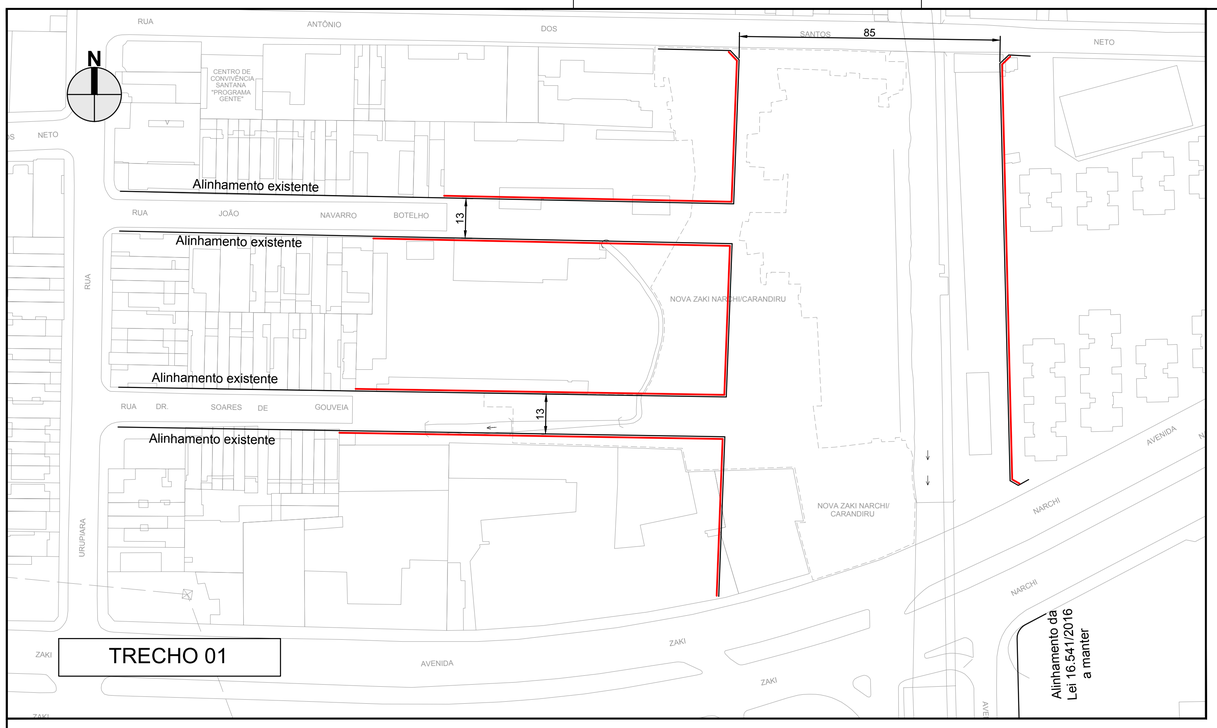

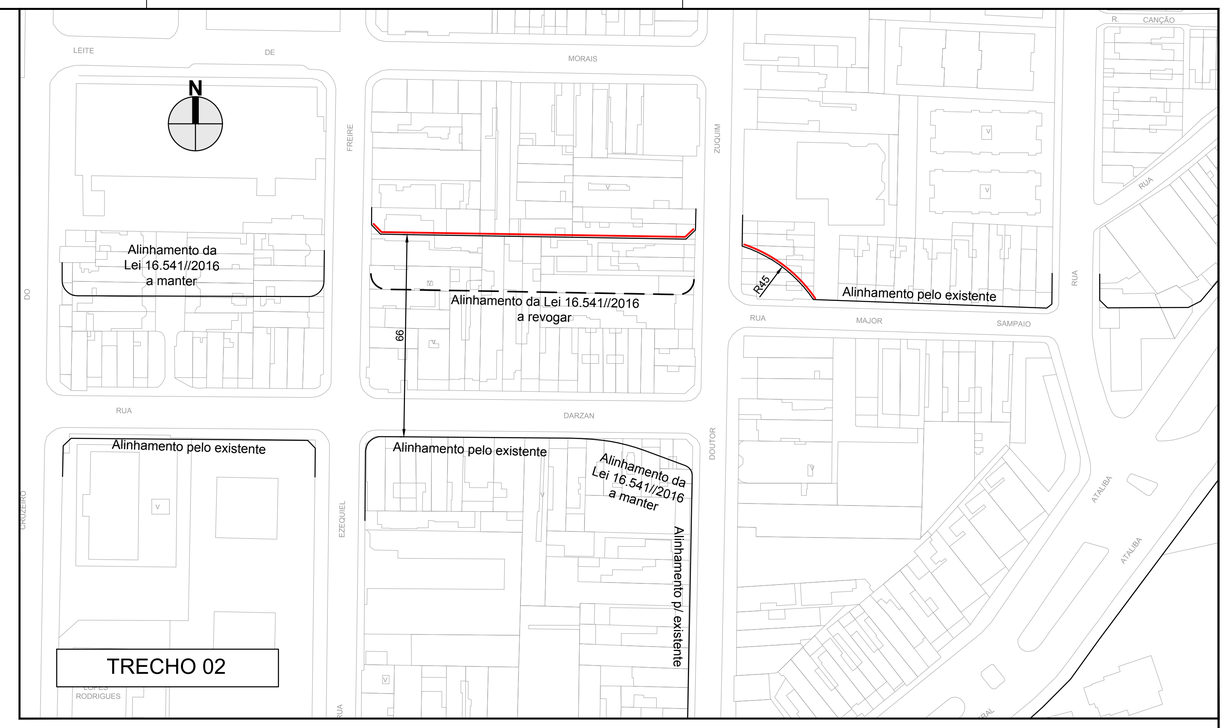

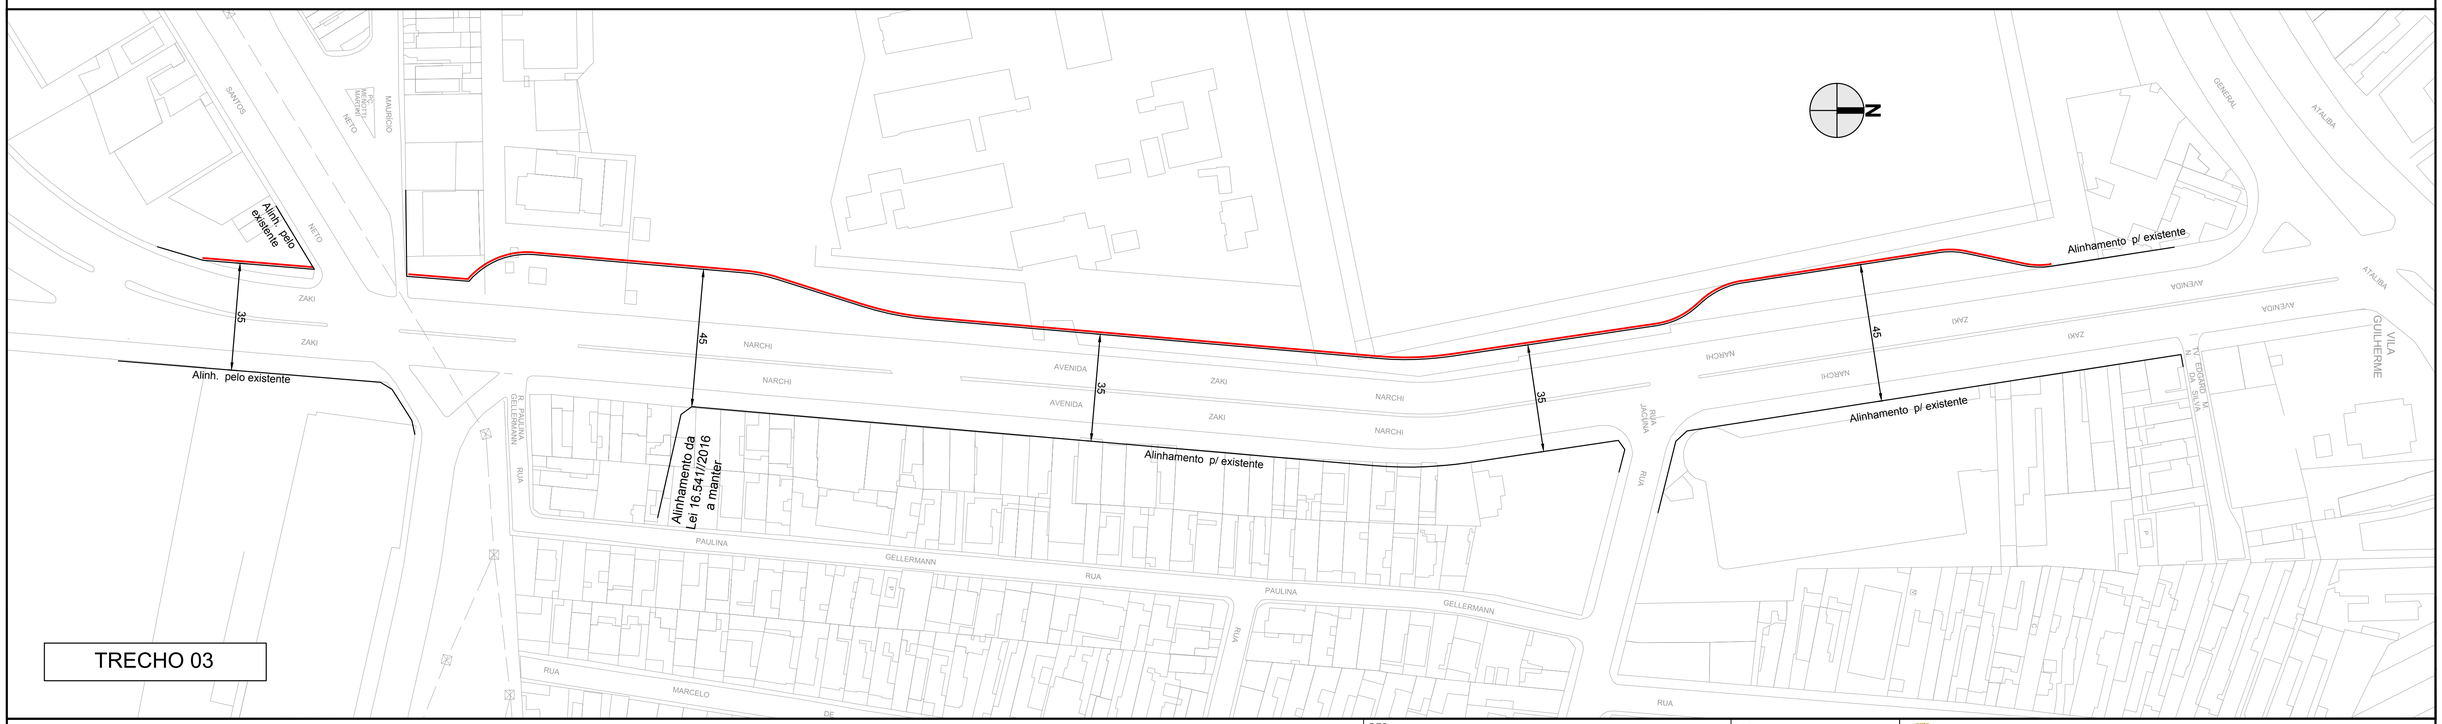

DES.		ESC.	1:1000
ARQ./ENG°.			
CHEFE DE SEC. TÉCNICA			
DIRETOR DE DIVISÃO		DATA	NOVEMBRO/2016
SUPERINTENDENTE			

LEGENDA :

- ALINHAMENTO A APROVAR
- ALINHAMENTO A REVOGAR
- ALINHAMENTO A MANTER

PREFEITURA DE SÃO PAULO

SECRETARIA DE INFRAESTRUTURA URBANA E OBRAS
SUPERINTENDENCIA DE PROJETOS VIÁRIOS
PROJ 3

Assunto: Plano de Melhoramento Viário

Local: Macroárea de Estruturação Metropolitana
Projeto de Intervenção Urbana Arco Tietê

CLAS. T-1064

N° 26.984 /06

ENCAMINHADO À APROV. PELO PROCESSO N° 2016-0.240.627-4

APROVADO PELA LEI N° DE / /