

LEGENDA

- Áreas Verdes
- 01** Parque Lavapés
- 02** Parque Silveira da Mota
- 03** Parque Porto de Areia
- 04** Parque São Carlos
- 05** Parque Foz do Ipiranga
- 06** Parque Dianópolis
- 07** Parque Moinho Velho
- 08** Parque Vila Carioca
- 09** Parque Heliópolis
- 10** Parque Capão do Rêgo
- 11** Parque Linear Riberão dos Meninos
- 12** Parque Alberto Lion
  
- Edifícios de Interesse Histórico
- 13** Antiga Fábrica Labor
- 14** Antigas Oficinas Casa Vanorden
- 15** Armazém da Antiga São Paulo Railway
  
- **16** Edifícios de Transposição
  
- Requalificação de Logradouros Públicos
- Melhoramentos Viários
- ZEIS
- Hidrografia
- Novas Estações CPTM
  
- Compartimento Ambiental Encosta
- Compartimento Ambiental Várzea




DESENHO Nº  
**MVC996U001B**  
 SUBSTITUÍDO POR Nº  
 SUBSTITUÍDO Nº  
 OBRA  
**OPERAÇÃO URBANA CONSORCIADA  
 BAIRROS DO TAMANDUATÉ (OUCBT)**  
 TÍTULO  
**MAPA I - PLANO URBANÍSTICO ESPECÍFICO**

ESCALA 1:15.000

DESENHO Nº

RESPONSÁVEL TÉCNICO	CAU
Gustavo Partezani Rodrigues	A2868-9
NOMEVISTO	DATA
PROJETO Núcleo de Projetos Urbanos A - SDE/DDE	11/2015
CARTOGRAFIA J. Cipolletta / M. Giannoni / S. Gonçalves / T. Camero	11/2015
VERIFICAÇÃO Mariana Fajersztajn	11/2015
APROVAÇÃO Rita Cassia G S Gonçalves	11/2015
LIBERAÇÃO Gustavo Partezani Rodrigues	11/2015

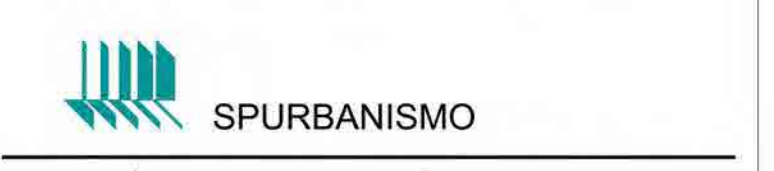

ESTE DESENHO É PROPRIEDADE DA SPURBANISMO NÃO PODENDO SER REPRODUZIDO EOU REVELADO NO TODO OU EM PARTE SEM SUA AUTORIZAÇÃO.

APROVAÇÃO FINAL	DATA
VERIFICAÇÃO	
APROVAÇÃO	
LIBERAÇÃO Fernando Mello Franco	11/2015