

- LEGENDA**
- Perímetro de adesão
  - Setores
  - - - - - Perímetro expandido
  - ◊ Estações CPTM
  - ◊ Estações Metrô
  - Ferrovia
  - Alta tensão
  - Quadras viárias
  - Parques, praças e canteiros
  - Hidrografia
  - Lotes
  - Lotes lindeiros
  - Limite do município



NOTA: Situação existente.

DESENHO Nº  
**M|V|C|9|9|6|U|0|0|2|B**

SUBSTITUÍDO POR Nº

SUBSTITUI Nº

OBRA


**OPERAÇÃO URBANA CONSORCIADA**

**BAIRROS DO TAMANDUATEÍ (OUCBT)**

TÍTULO

**MAPA II - PERÍMETRO DE ADEÇÃO E PERÍMETRO EXPANDIDO**

ESCALA 1:15.000

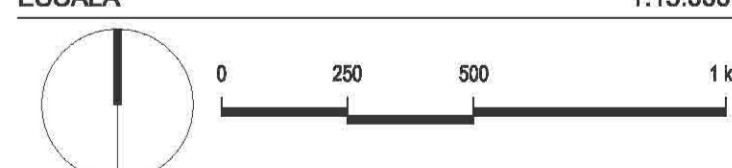

DESENHO Nº

RESPONSÁVEL TÉCNICO	CAU
Gustavo Partezani Rodrigues	A28868-9
NOMEVISTO	DATA
PROJETO	Núcleo de Projetos Urbanos A - SDE/DOE
CARTOGRAFIA	J. Cipolletta / M. Gianoni / S. Gonçalves / T. Carneiro
VERIFICAÇÃO	Mariana Fajersztajn
APROVAÇÃO	Rita Cassala G S Gonçalves
LIBERAÇÃO	Gustavo Partezani Rodrigues



ESTE DESENHO É PROPRIEDADE DA SPURBANISMO NÃO PODEMOS SER REPRODUZIDO SEM A APROVAÇÃO FINAL

APROVAÇÃO FINAL	DATA
VERIFICAÇÃO	
APROVAÇÃO	
LIBERAÇÃO	Fernando Mello Franco
	11/2015