



LEGENDA

- Perímetro de adesão
- Perímetro expandido
- Estações CPTM
- Estações Metro
- Ferrovia
- Alta tensão
- Quadras viárias
- Parques, praças e canteiros existentes
- Rios e represas
- Limite do município
- Zeis 1 - PL272_2015
- Zeis 2 - PL272_2015
- Zeis 3 - PL272_2015
- Zeis 5 - PL272_2015
- Alinhamentos Propostos
- Áreas Verdes Públicas Propostas
- Perímetro de Zeis atingidos por melhoramentos públicos
- Perímetros de favelas / HABISP (2015)
- Gleba Petrobrás



DESENHO Nº

M|V|C|9|9|6|U|0|0|7|B

SUBSTITUÍDO POR Nº

SUBSTITUÍ Nº


OBRA

**OPERAÇÃO URBANA CONSORCIADA
BAIRROS DO TAMANDUATÉ (OUCBT)**

**TÍTULO
MAPA VII - FAVELAS EXISTENTES, ZEIS E
PERÍMETROS DE ZEIS ATINGIDOS POR
MELHORAMENTOS PÚBLICOS NA ÁREA DA OUCBT**

ESCALA

1:15.000

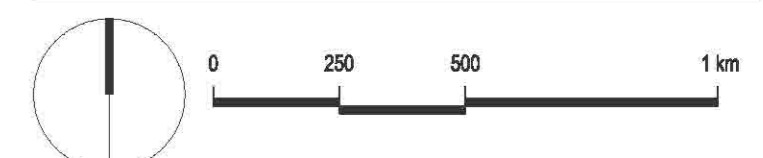

DESENHO Nº

| | |
|-----------------------------|---|
| RESPONSÁVEL TÉCNICO | CAU |
| Gustavo Partezani Rodrigues | A28868-9 |
| NOMEVISTO | DATA |
| PROJETO | Núcleo de Projetos Urbanos A - SDE/DDE |
| CARTOGRAFIA | J. Cipolletta / M. Gianoni / S. Gonçalves / T. Carneiro |
| APROVAÇÃO | Martina Fajersztajn |
| APROVAÇÃO | Rita Cassia G S Gonçalves |
| LIBERAÇÃO | Gustavo Partezani Rodrigues |



ESTE DESENHO É PROPRIEDADE DA SPURBANISMO NÃO PODENDO SER REPRODUZIDO SEM
RESERVA DO TODO OU EM PARTE SEM SUA AUTORIZAÇÃO.

| | |
|-----------------|-----------------------|
| APROVAÇÃO FINAL | DATA |
| VERIFICAÇÃO | |
| APROVAÇÃO | |
| LIBERAÇÃO | Fernando Mello Franco |
| | 11/2015 |