



LEGENDA

- Perímetro de adesão
- Setores
- Perímetro expandido
- Estações CPTM
- Estações Metrô
- Ferrovia
- Alta tensão
- Quadras viárias
- Parques, praças e canteiros
- Rios e represas
- Limite do município
- Alinhamentos propostos
- Qualificação de logradouro público
- Diretriz de nova ligação
- Áreas públicas propostas



DESENHO Nº

M V C 9 9 6 U 0 0 9 B

SUBSTITUÍDO POR Nº


SUBSTITUÍ Nº

OBRA

**OPERAÇÃO URBANA CONSORCIADA
BAIRROS DO TAMANDUAÉ (OUCBT)**

TÍTULO
MAPA IX - PLANO DE MELHORAMENTOS VIÁRIOS

ESCALA 1:15.000

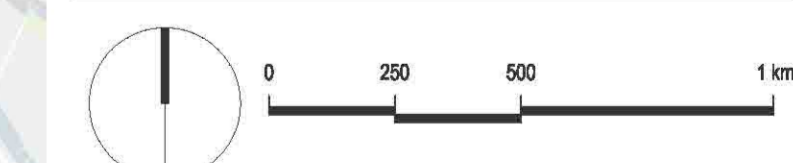

DESENHO Nº

RESPONSÁVEL TÉCNICO	CAU	
Gustavo Partezani Rodrigues	A29868-9	
NOMEVISTO	DATA	
PROJETO	Núcleo de Projetos Urbanos A - SDE/ODE	11/2015
CAVITAGEM	J. Cipollata / M. Giannoni / S. Gonçalves / T. Carneiro	11/2015
VERIFICAÇÃO	Mariela Fajersztajn	11/2015
APROVAÇÃO	Rita Cassia G S Gonçalves	11/2015
LIBERAÇÃO	Gustavo Partezani Rodrigues	11/2015



ESTE DESENHO É PROPRIEDADE DA SPURBANISMO NÃO PODENDO SER REPRODUZIDO E/OU REVELADO NO TODO OU EM PARTE SEM SUA AUTORIZAÇÃO.

APROVAÇÃO FINAL	DATA	
VERIFICAÇÃO		
APROVAÇÃO		
LIBERAÇÃO	Fernando Mello Franco	11/2015