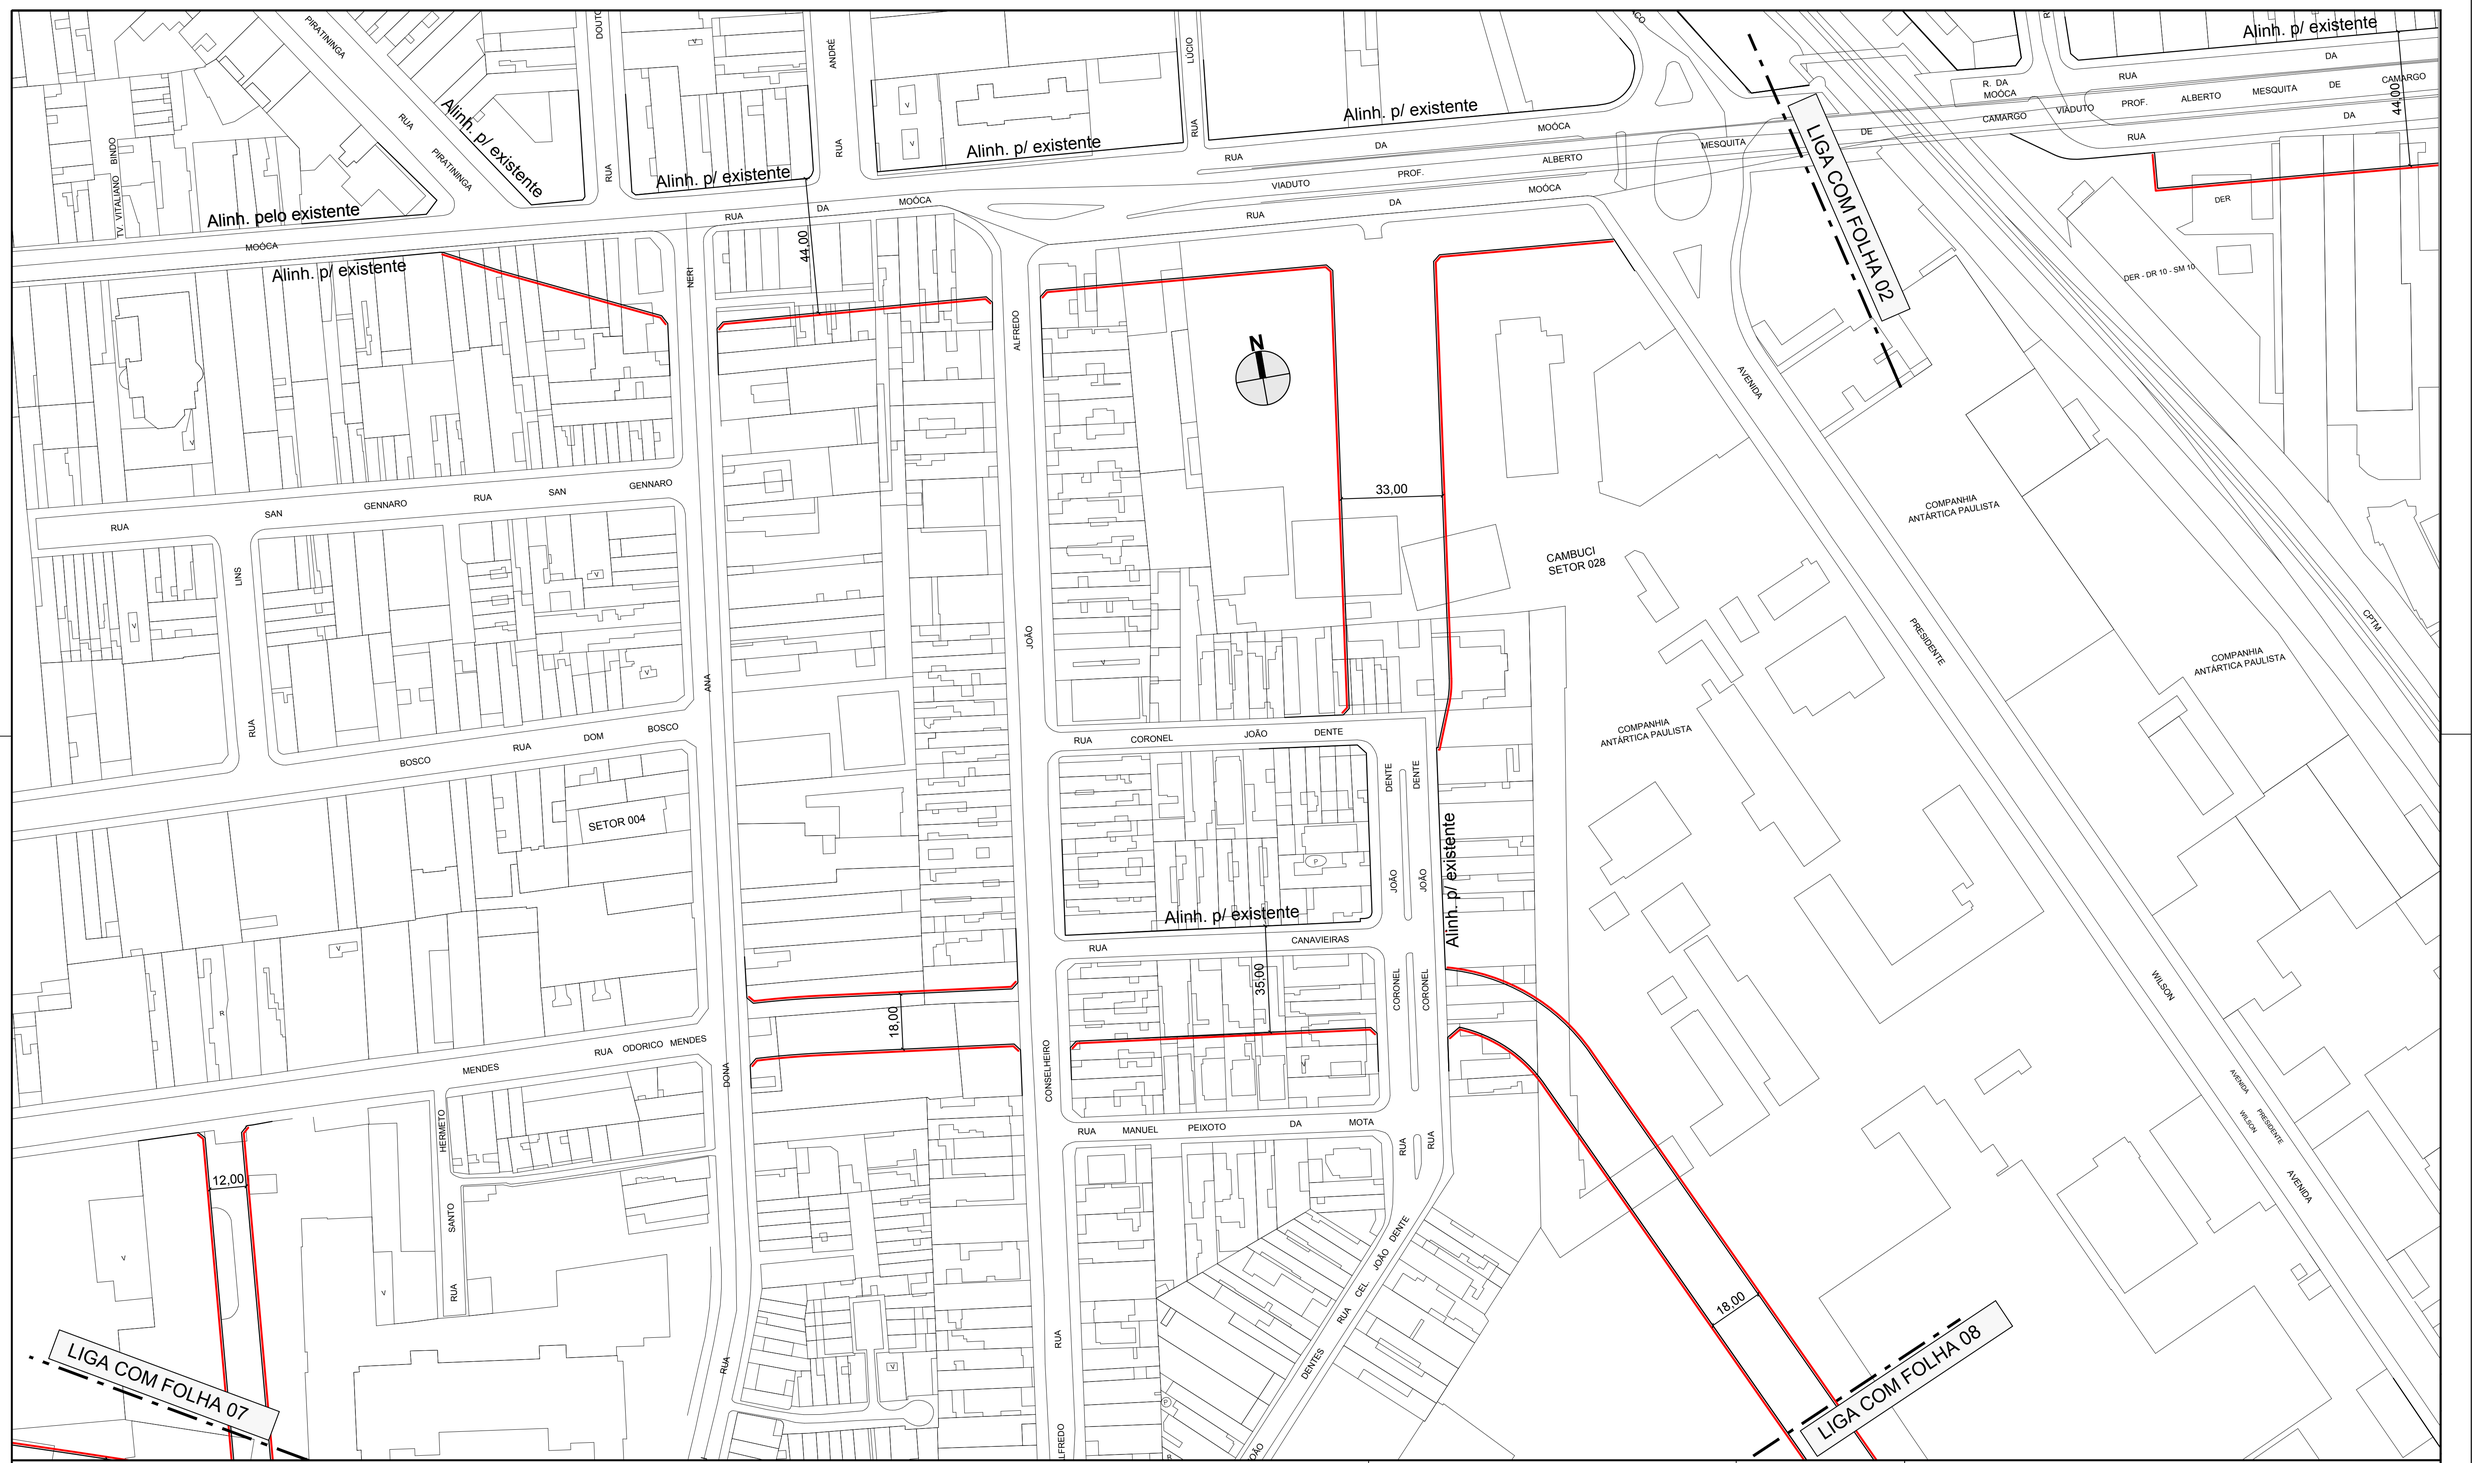

DES.	ESC. 1:1000	PREFEITURA DE SÃO PAULO — SECRETARIA DE INFRAESTRUTURA URBANA E OBRAS — SUPERINTENDENCIA DE PROJETOS VIÁRIOS — PROJ 3
ARQ./ENG°.		
CHEFE DE SEC. TÉCNICA		
DIRETOR DE DIVISÃO	DATA OUTUBRO/2015	Assunto: Lei de Melhoramento viário — CLAS. T-1065
SUPERINTENDENTE		Local: Operação Urbana - Bairros do Tamanduateí — N° 26.983/ 01
LEGENDA : ALINHAMENTO A APROVAR; ALINHAMENTO A REVOGAR; ALINHAMENTO A MANTER		ENCAMINHADO À APROV. PELO PROCESSO N° 2015-0.230.695-2
		APROVADO PELA LEI N° DE / /