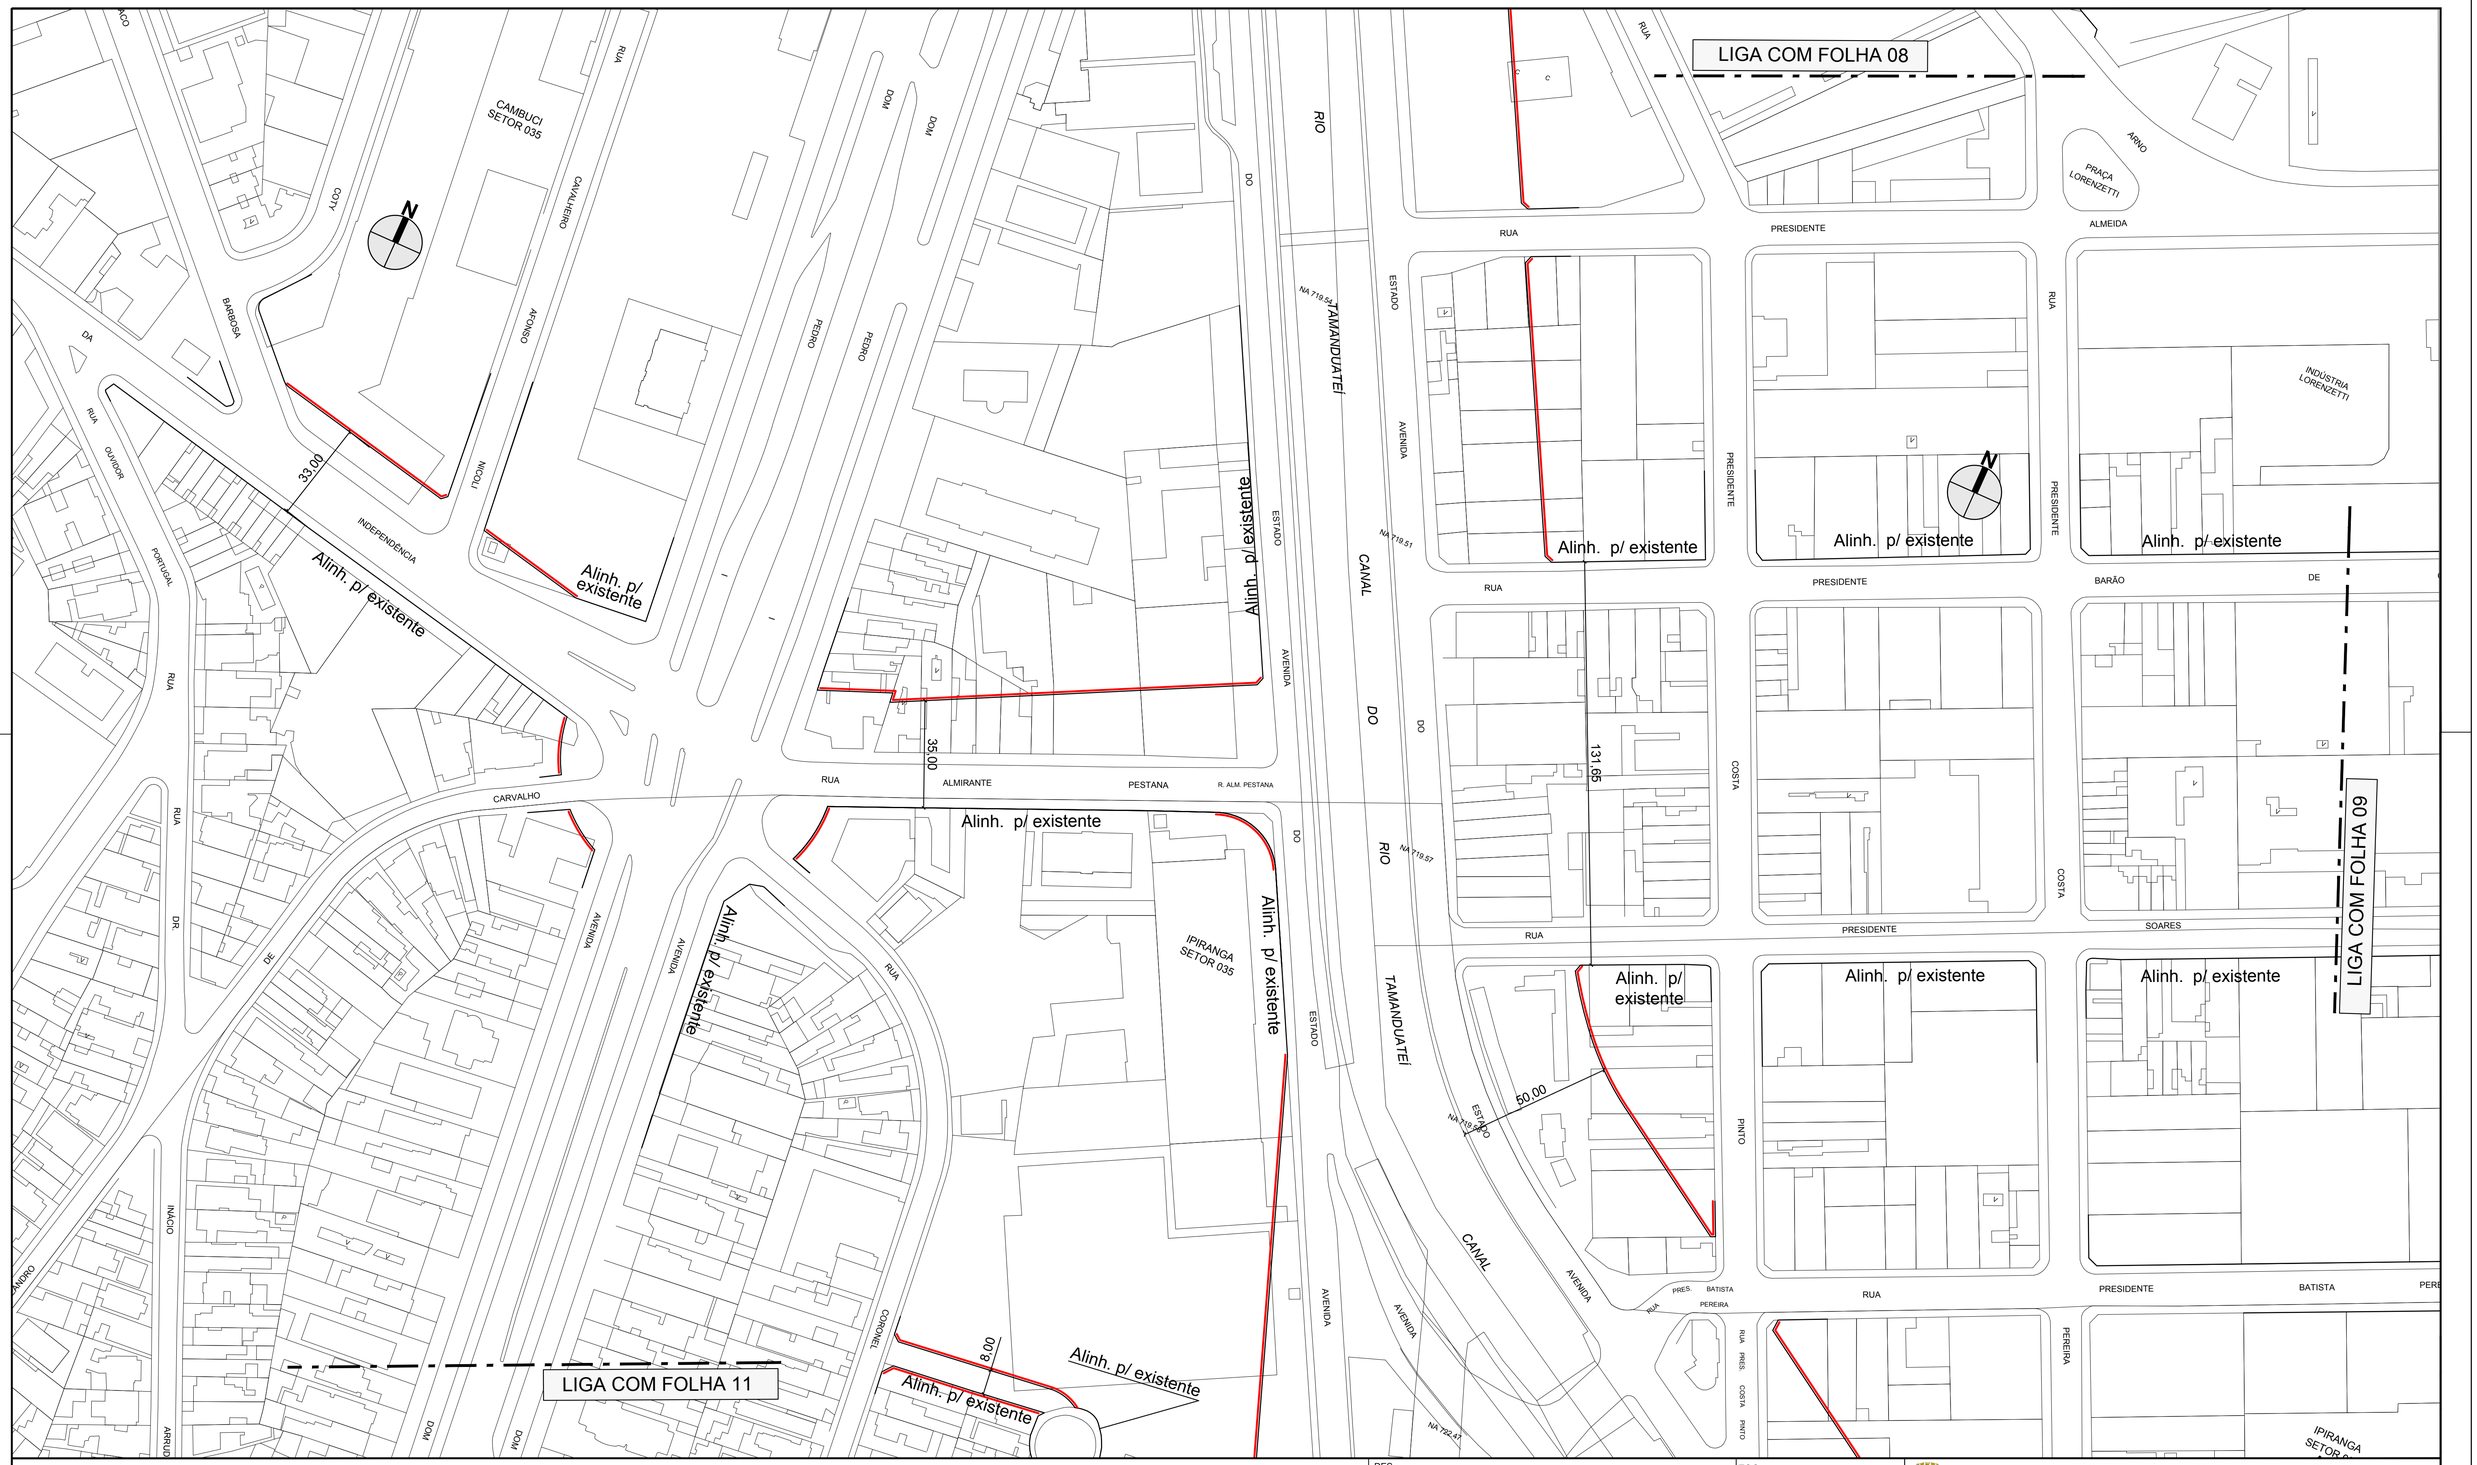

DES.		ESC. 1:1000	PREFEITURA DE SÃO PAULO — SECRETARIA DE INFRAESTRUTURA URBANA E OBRAS — SUPERINTENDENCIA DE PROJETOS VIÁRIOS — PROJ 3
ARQ./ENG°.			
CHEFE DE SEC. TÉCNICA			
DIRETOR DE DIVISÃO		DATA OUTUBRO/2015	Assunto: Lei de Melhoramento viário — CLAS. T-1065
SUPERINTENDENTE			Local: Operação Urbana - Bairros do Tamanduateí — N° 26.983/ 10
LEGENDA :	ALINHAMENTO A APROVAR ALINHAMENTO A REVOGAR ALINHAMENTO A MANTER		ENCAMINHADO À APROV. PELO PROCESSO N° 2015-0.230.695-2
			APROVADO PELA LEI N° DE / /