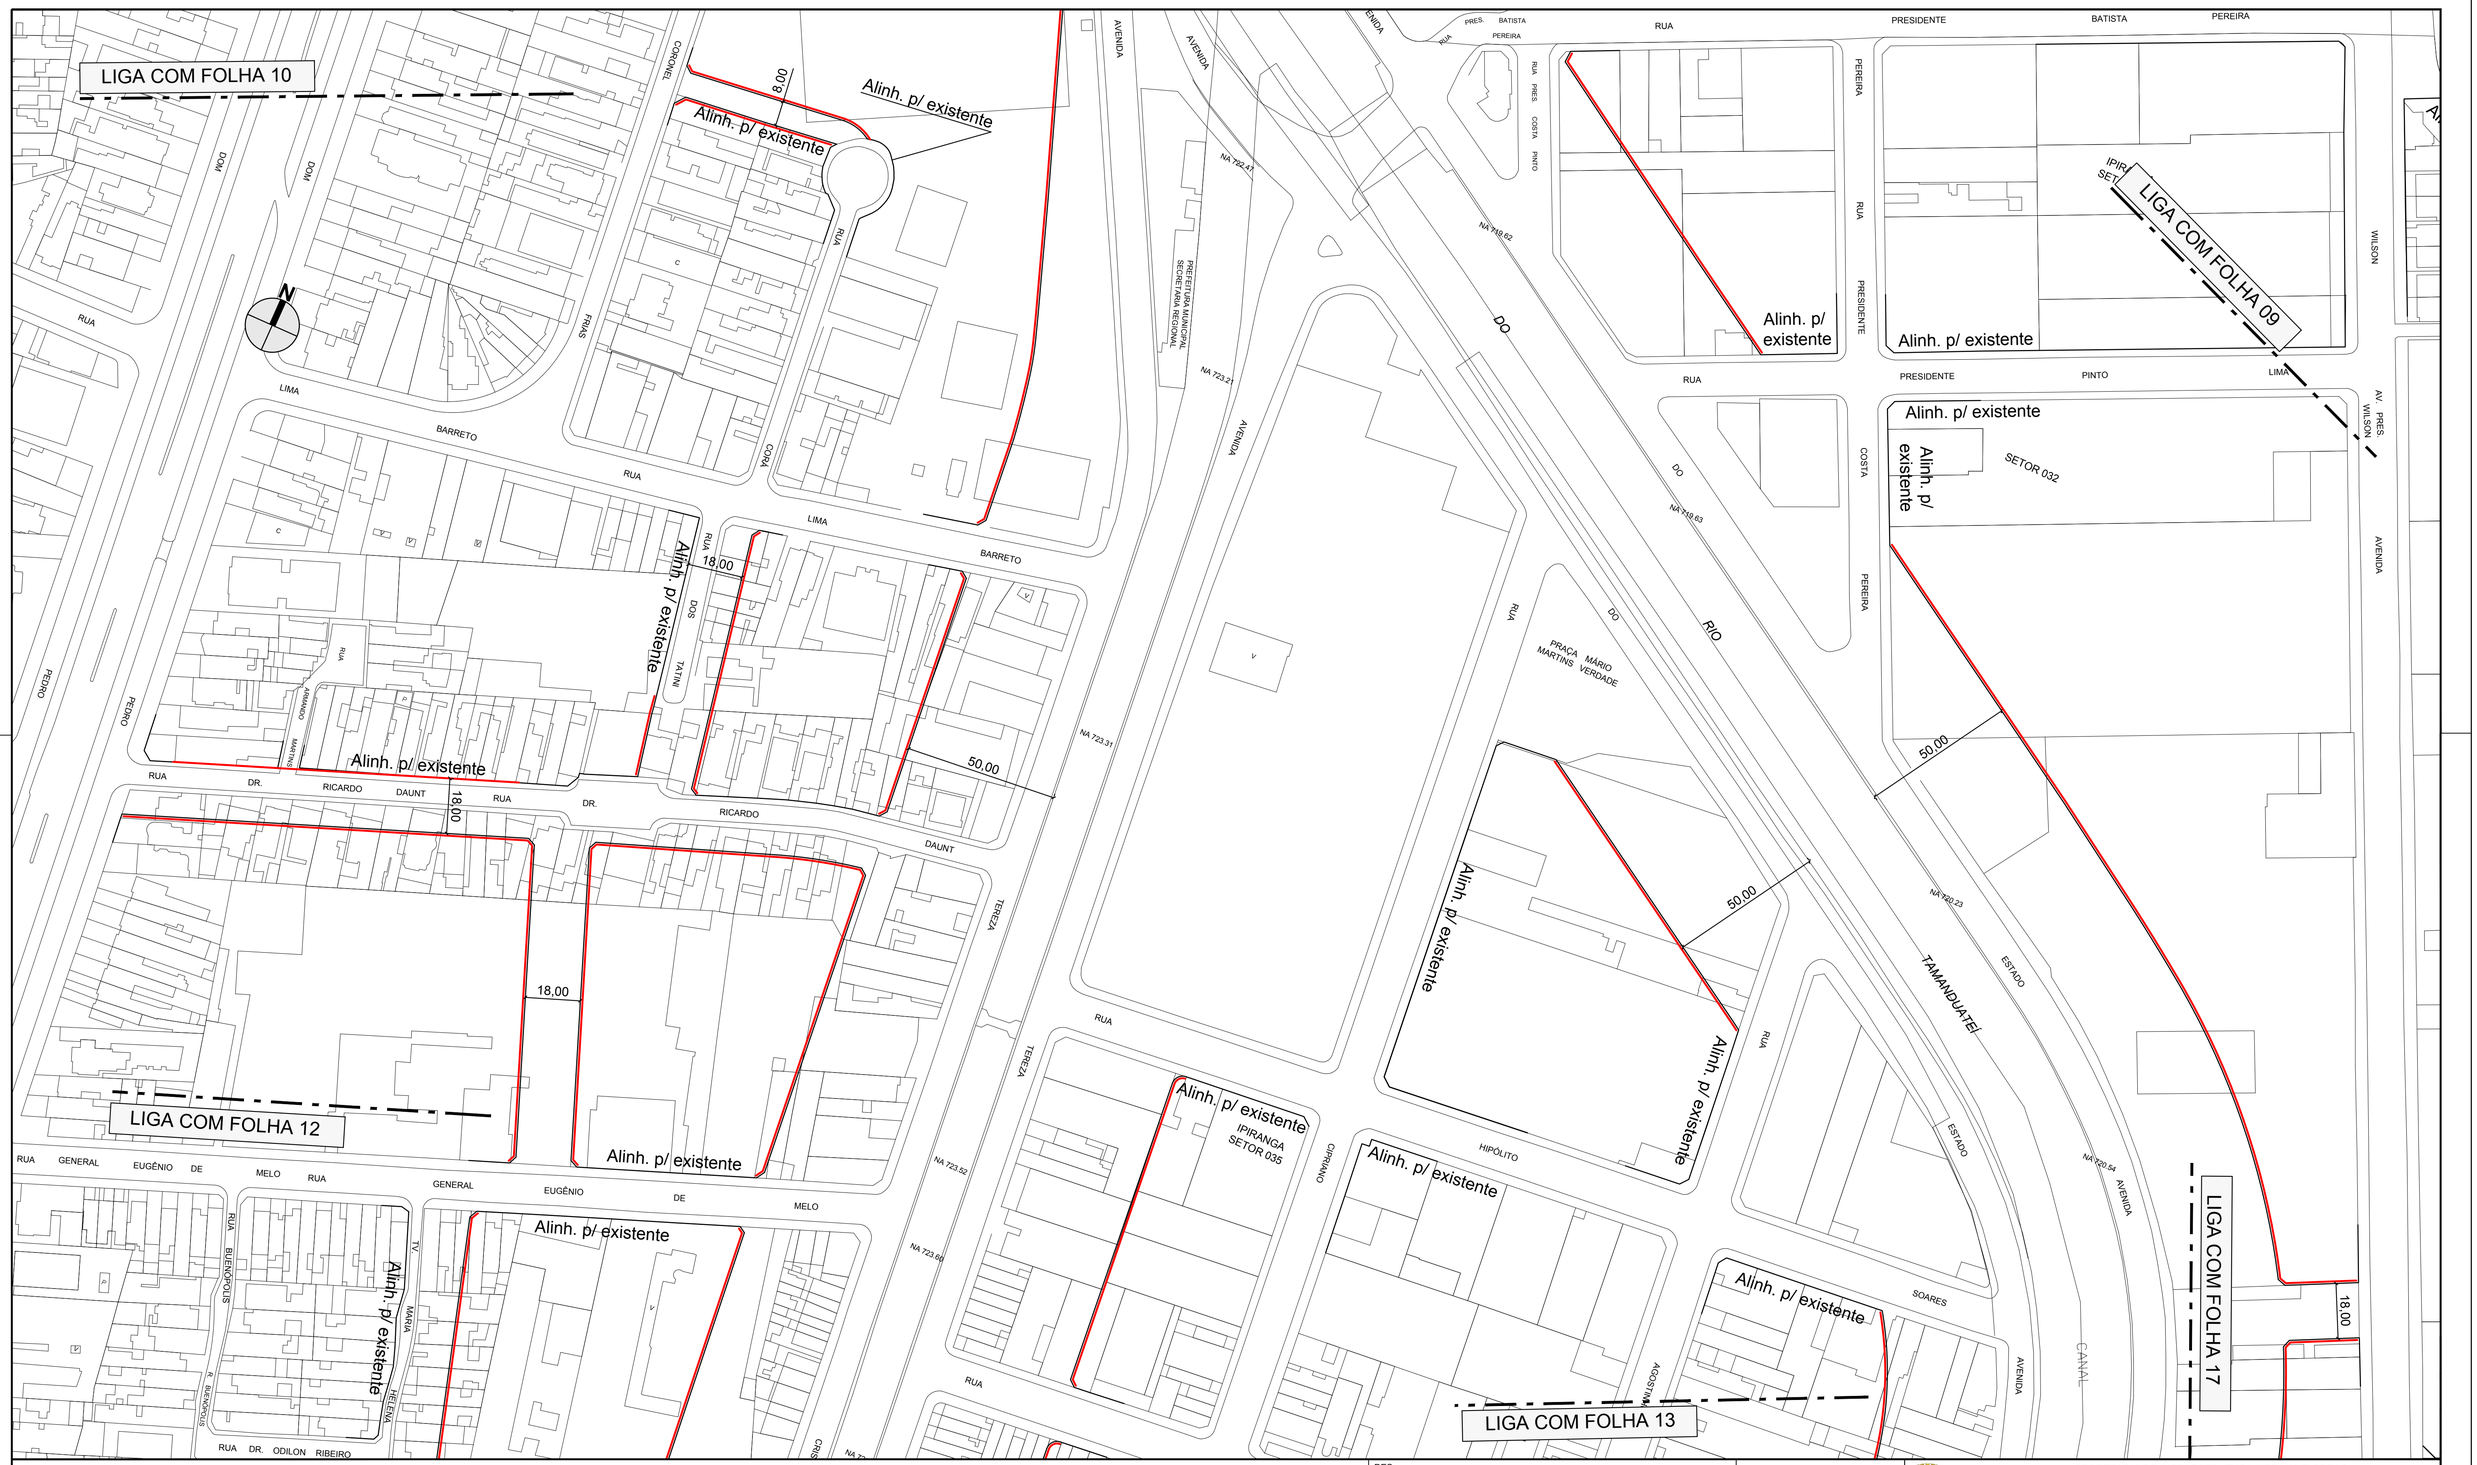

DES.	ESC. 1:1000	PREFEITURA DE SÃO PAULO	SECRETARIA DE INFRAESTRUTURA URBANA E OBRAS SUPERINTENDENCIA DE PROJETOS VIÁRIOS PROJ 3
ARQ./ENG°.			
CHEFE DE SEC. TÉCNICA			
DIRETOR DE DIVISÃO	DATA OUTUBRO/2015	Assunto: Lei de Melhoramento viário	CLAS. T-1065
SUPERINTENDENTE		Local: Operação Urbana - Bairros do Tamanduateí	N° 26.983/ 11
LEGENDA : ALINHAMENTO A APROVAR; ALINHAMENTO A REVOGAR; ALINHAMENTO A MANTER		ENCAMINHADO À APROV. PELO PROCESSO N° 2015-0.230.695-2	
		APROVADO PELA LEI N°	DE / /