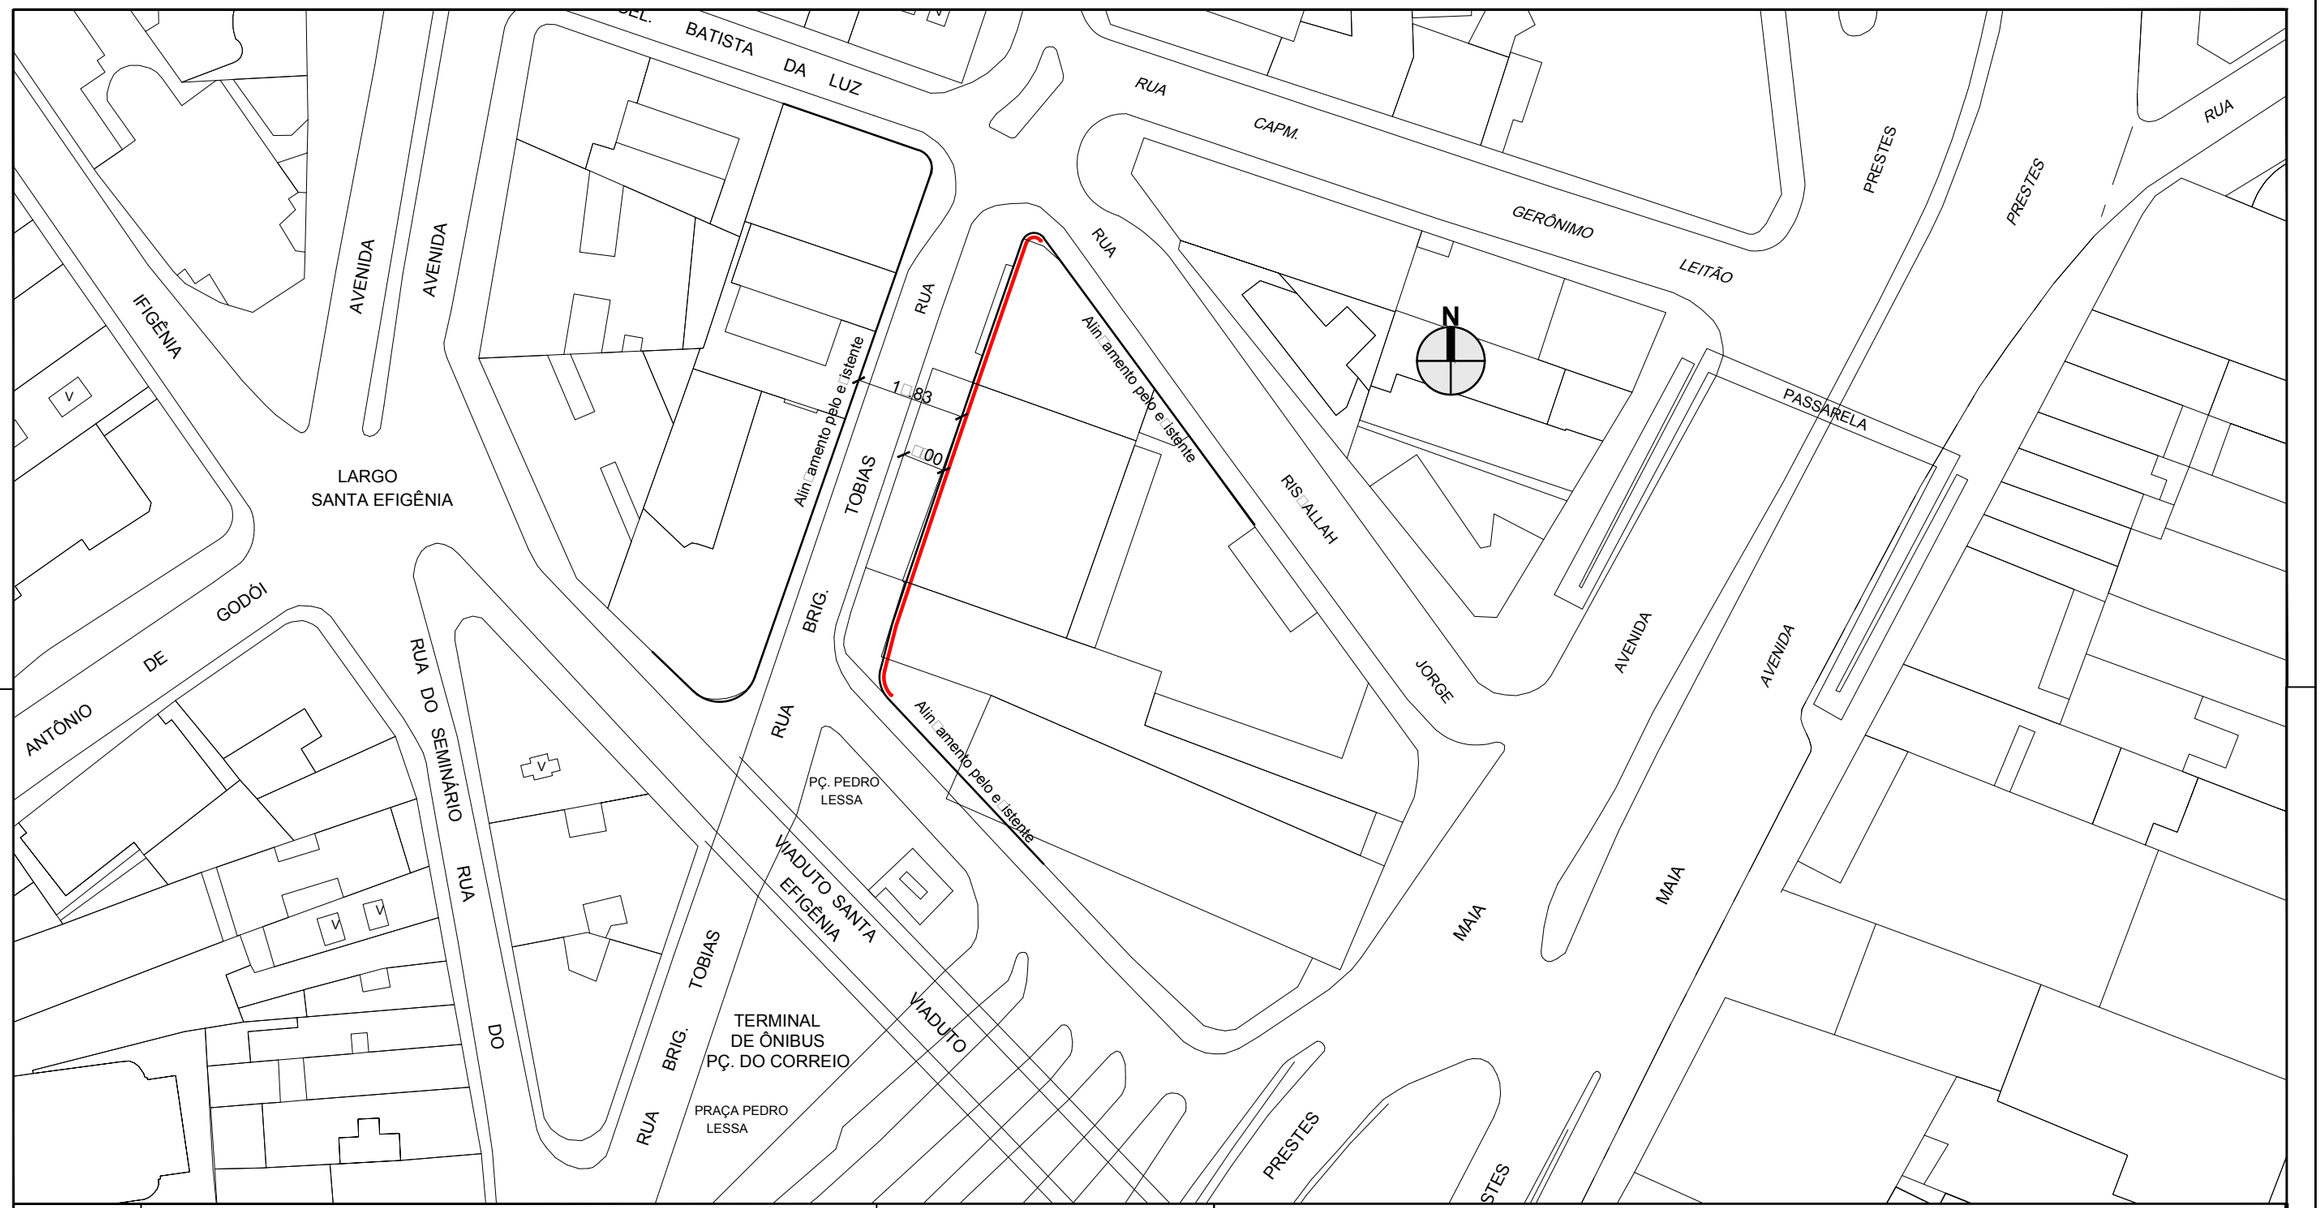

DES.	ESC. 1:1000	PREFEITURA DE SÃO PAULO — SECRETARIA DE INFRAESTRUTURA URBANA E OBRAS SUPERINTENDENCIA DE PROJETOS VIÁRIOS PROJ 3
ARQ./ENG°.		
CHEFE DE SEC. TÉCNICA		
DIRETOR DE DIVISÃO	DATA AGOSTO/2015	Assunto: ALARGAMENTO DA RUA BRIGADEIRO TOBIAS — CLAS. T-1066
SUPERINTENDENTE		Local: ENTRE A PRAÇA PEDRO LESSA E RUA RISKALLAH JORGE — N° 26.985
LEGENDA : ALINHAMENTO A APROVAR; ALINHAMENTO A REVOGAR; ALINHAMENTO A MANTER		ENCAMINHADO À APROV. PELO PROCESSO N° 2014.0.330.168-5
		APROVADO PELA LEI N° DE / /