




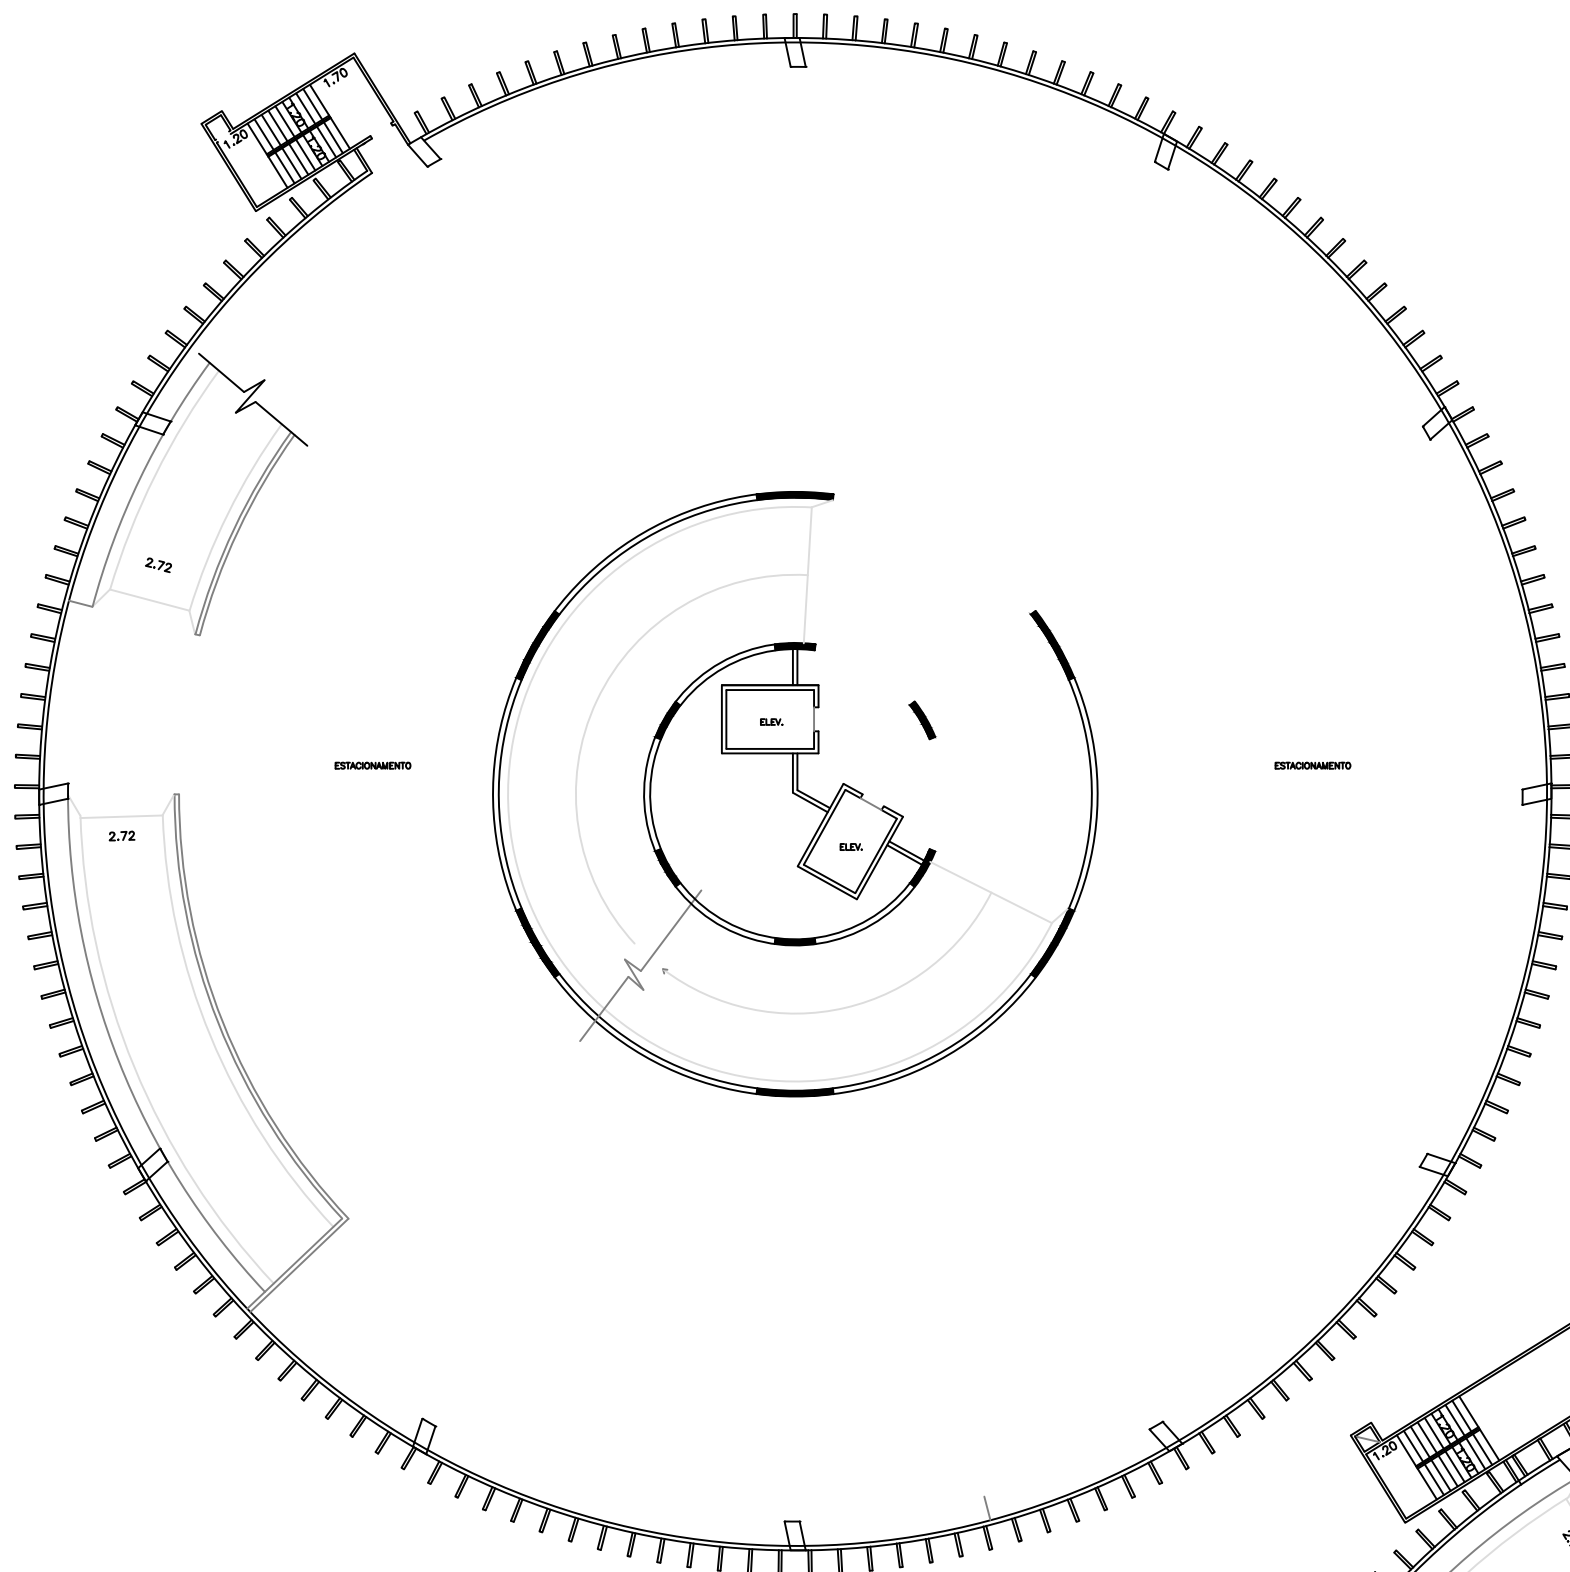

2º PAV.

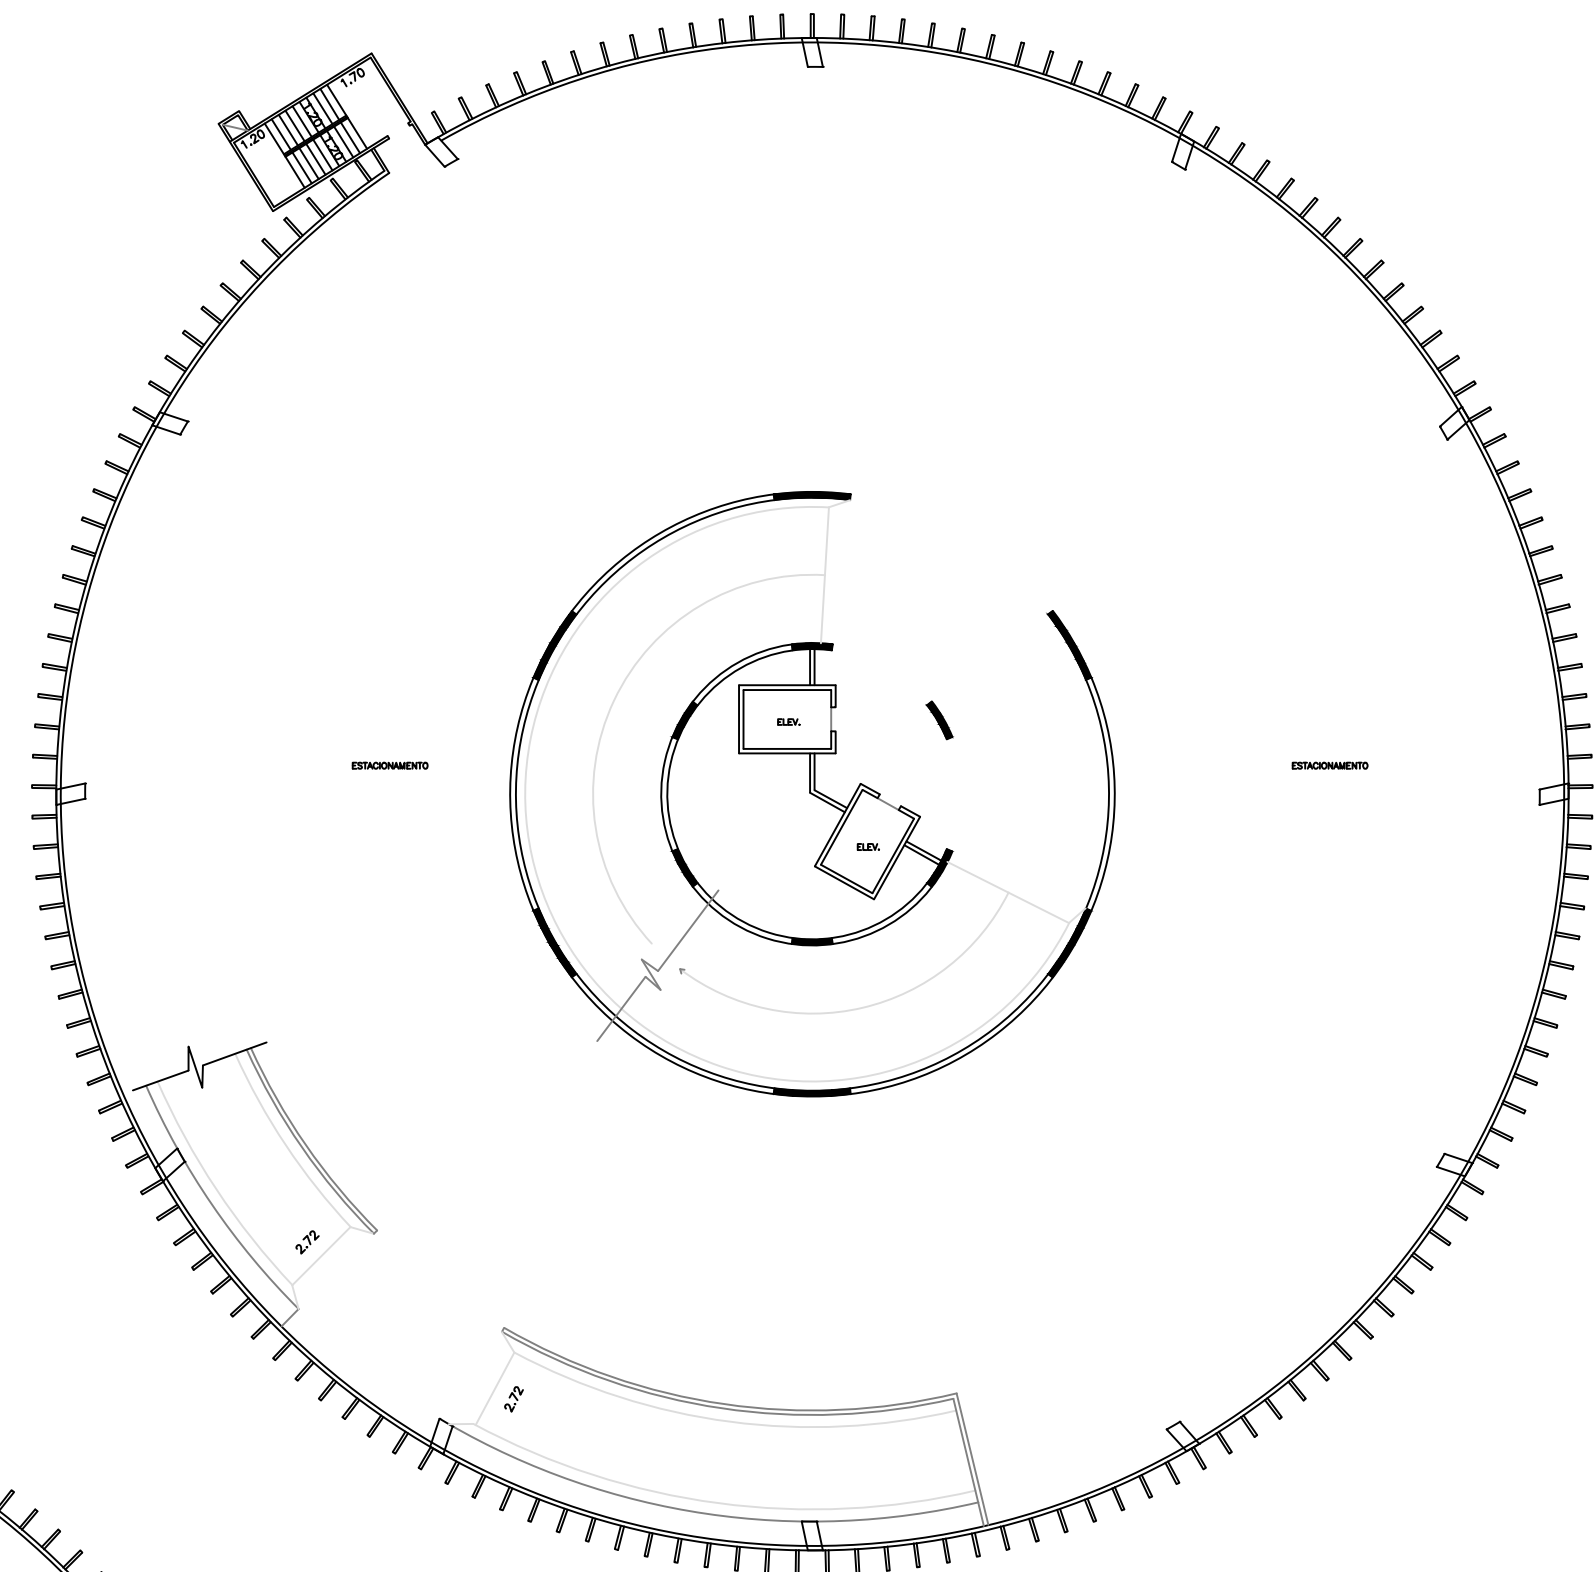

1º PAV.

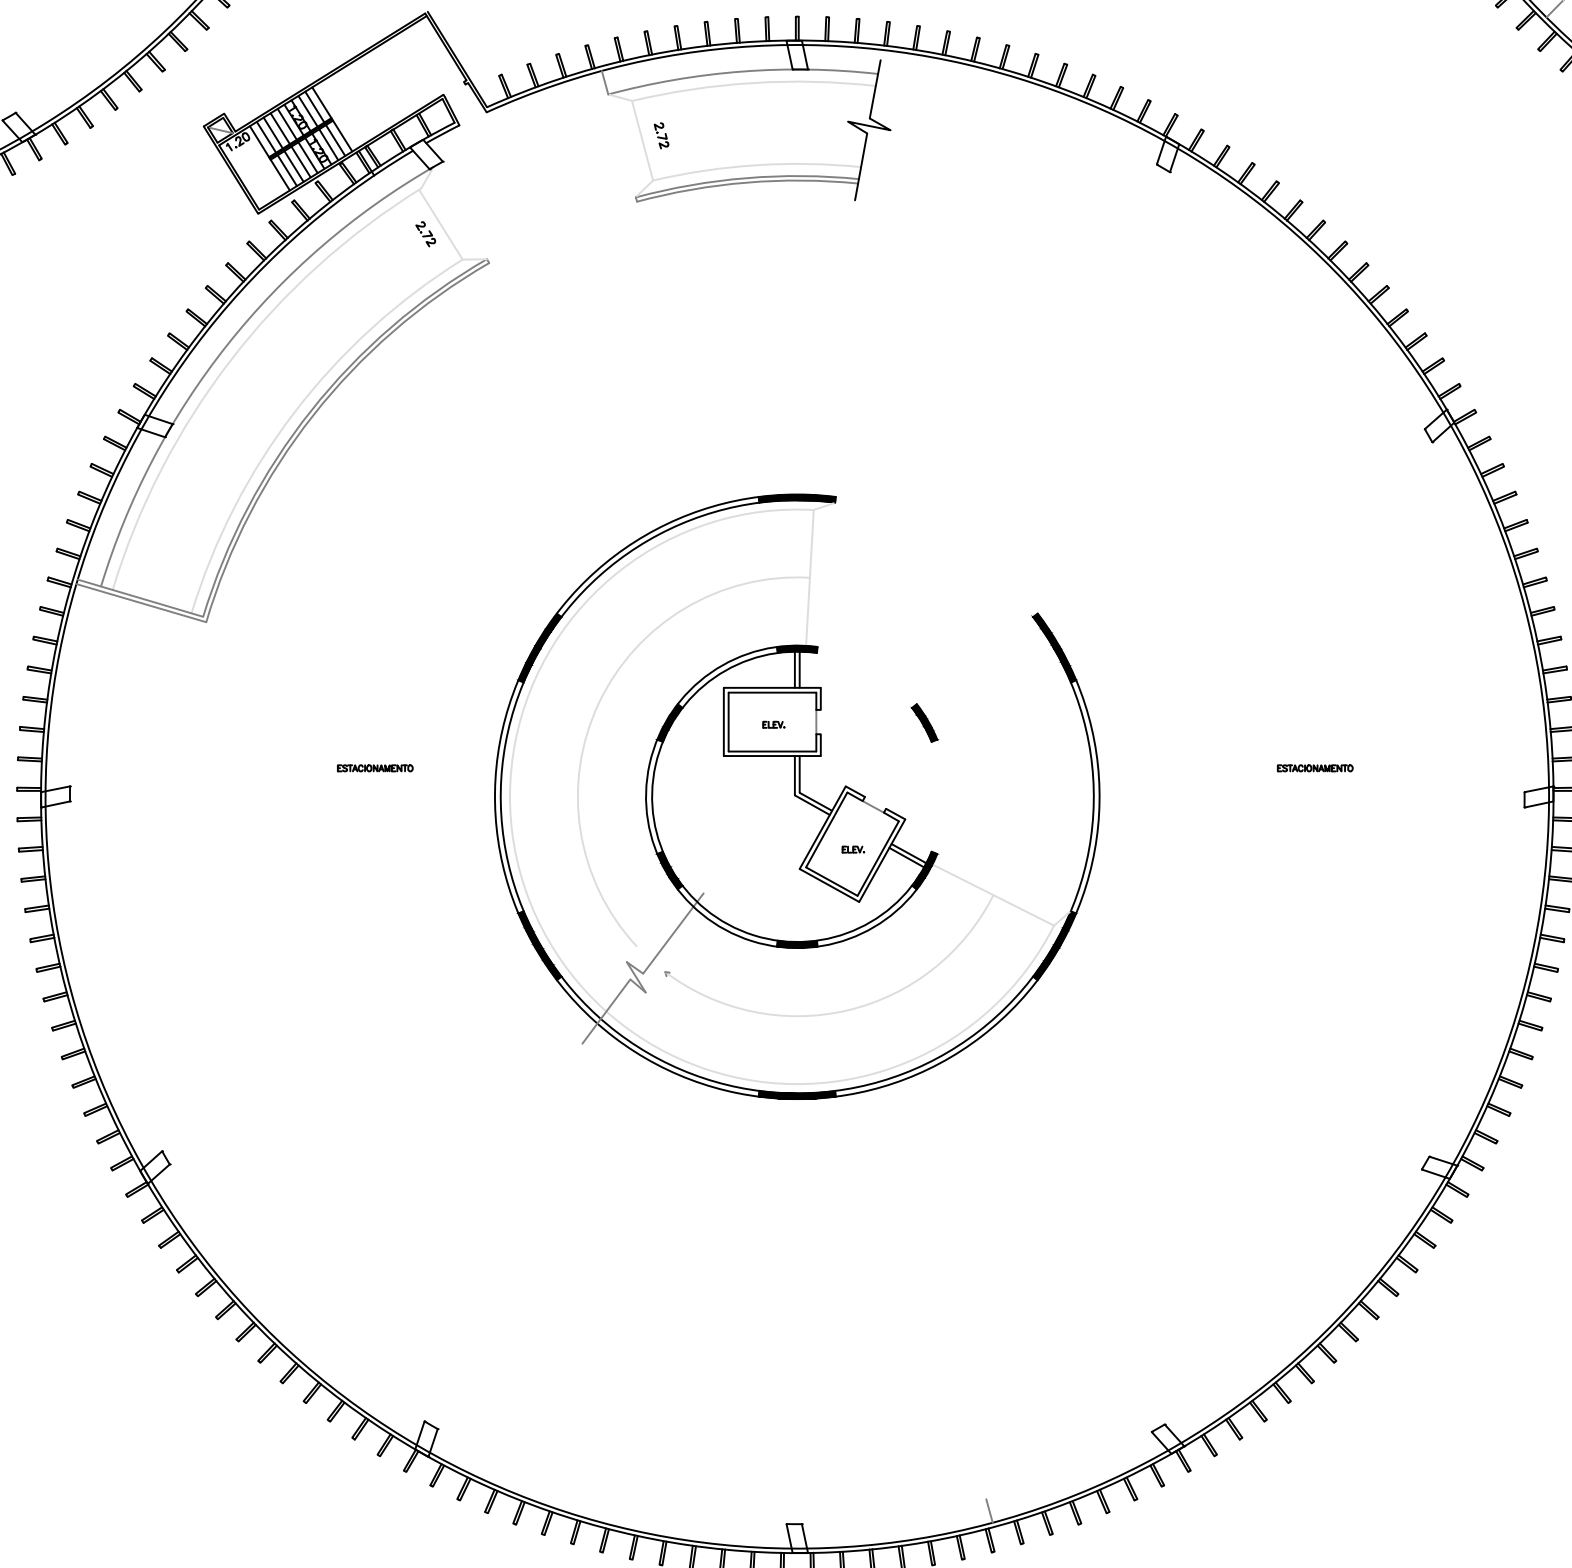

3º PAV.

SECRETARIA DA SEGURANÇA PÚBLICA		FOLHA
DAP – Núcleo de Engenharia		04/08
Local	Praça Alfredo Issa N° 71 Luz – S.P.	
Título:	1º, 2º e 3º Pav.	
Responsavel Técnico:	Cibeli Gama Monteverde CREA: 53.991/D	
Des./Projeto:	Ronaldo Ocaña Escala: 1:250 Data: 16/10/01	
Proprietário		Resp. Técnico