




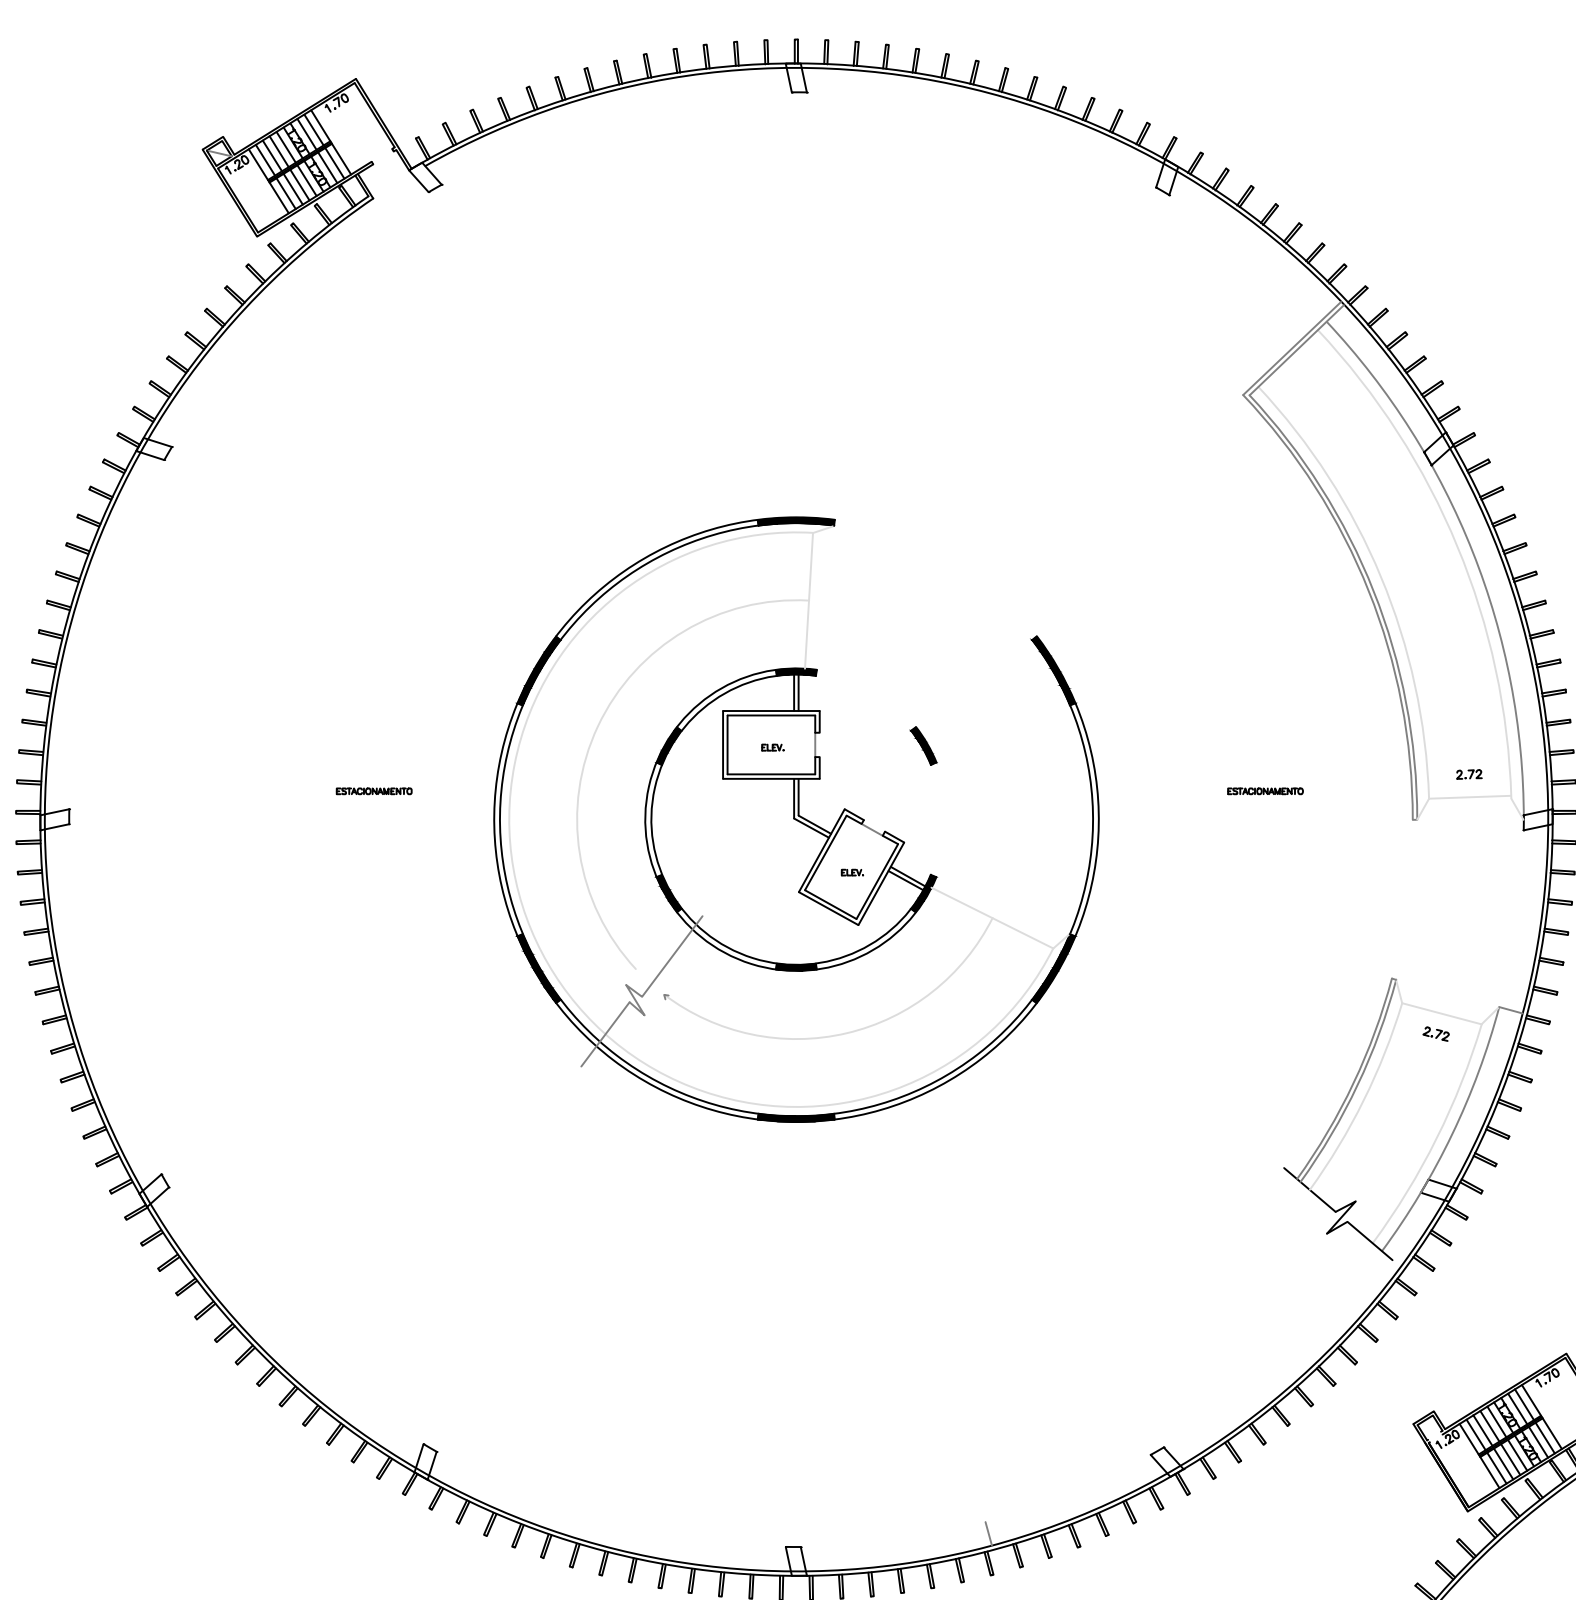

5º PAV.

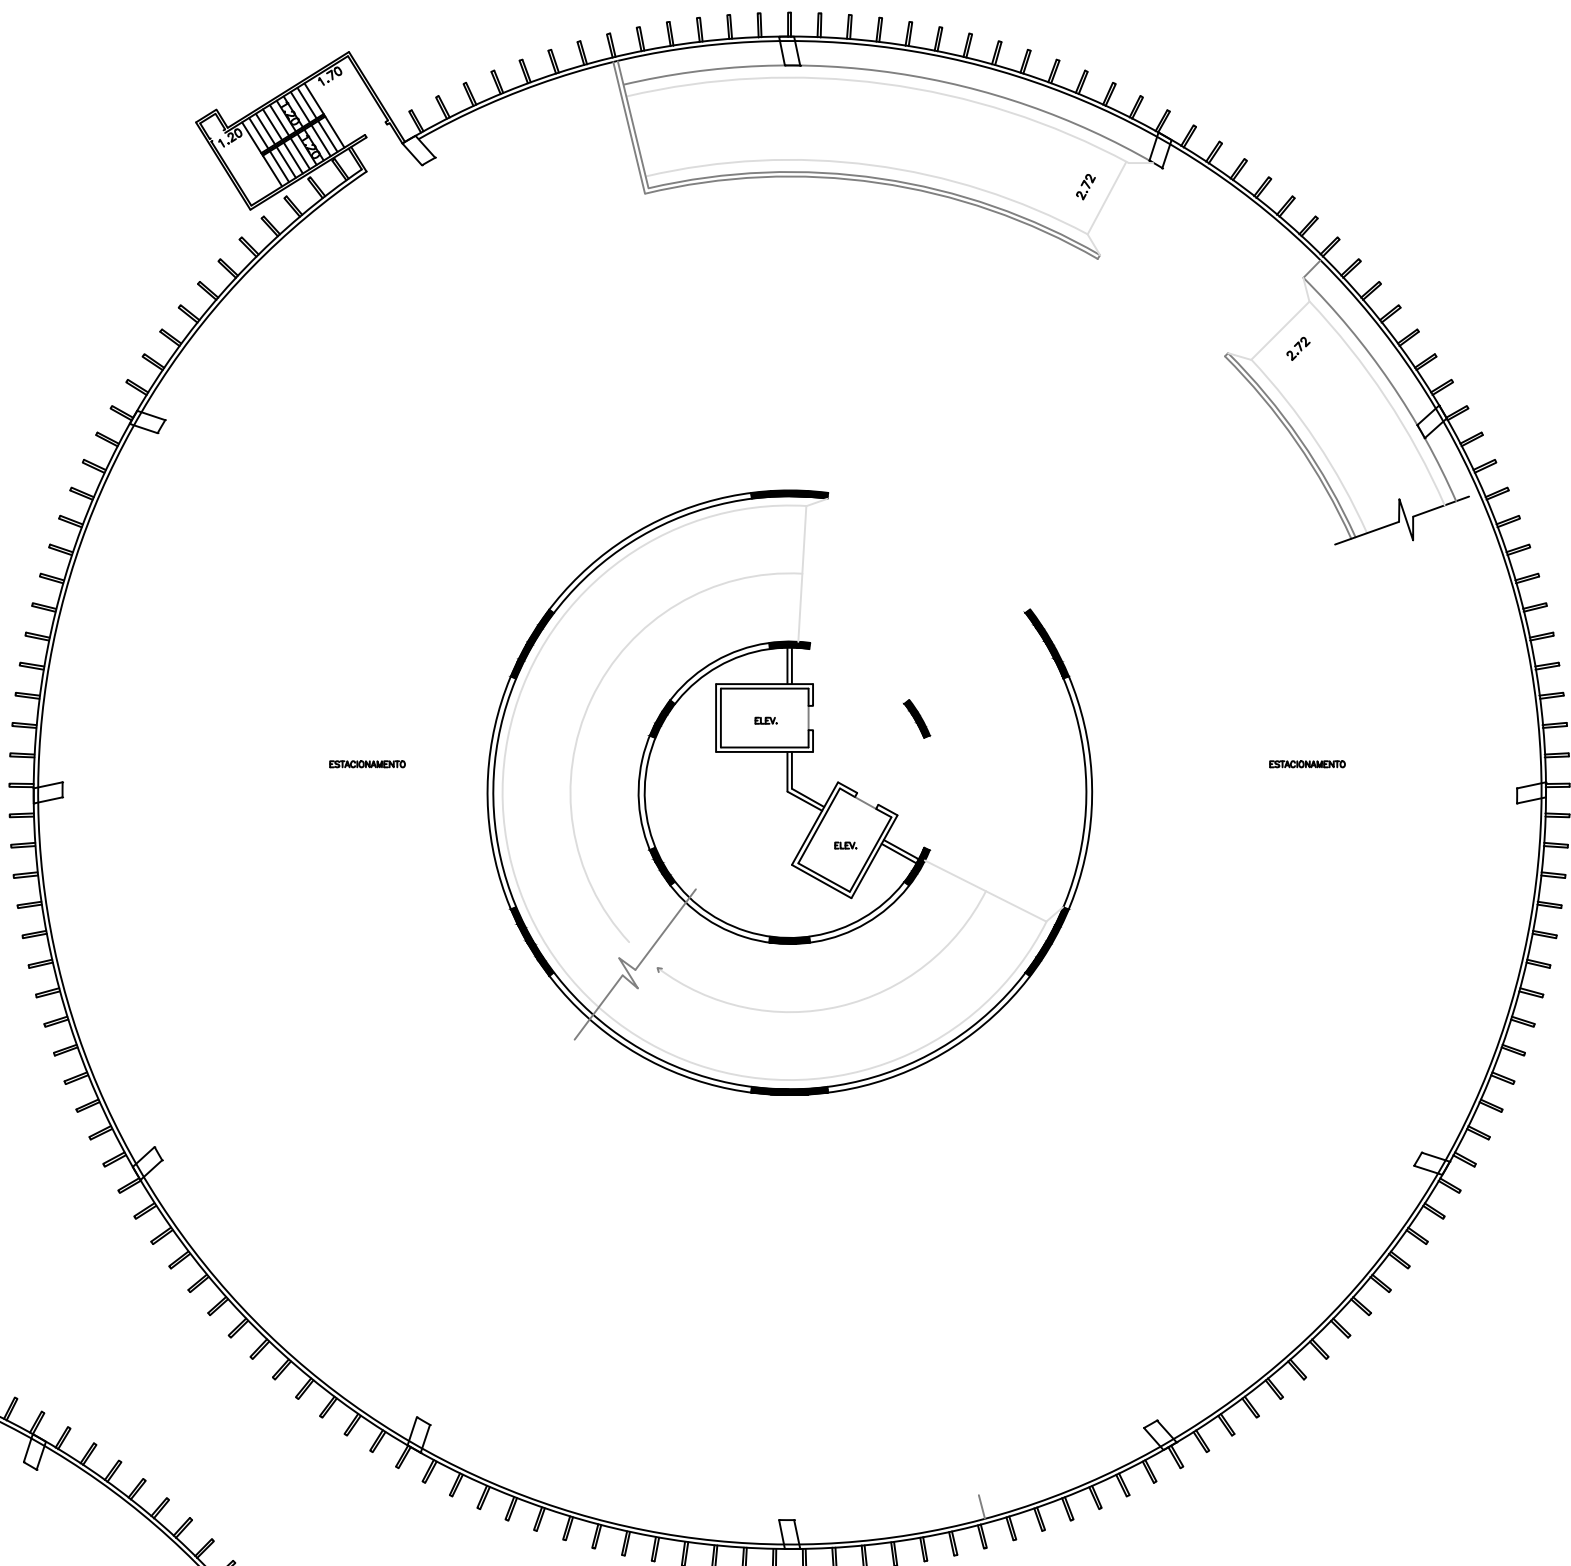

4º PAV.

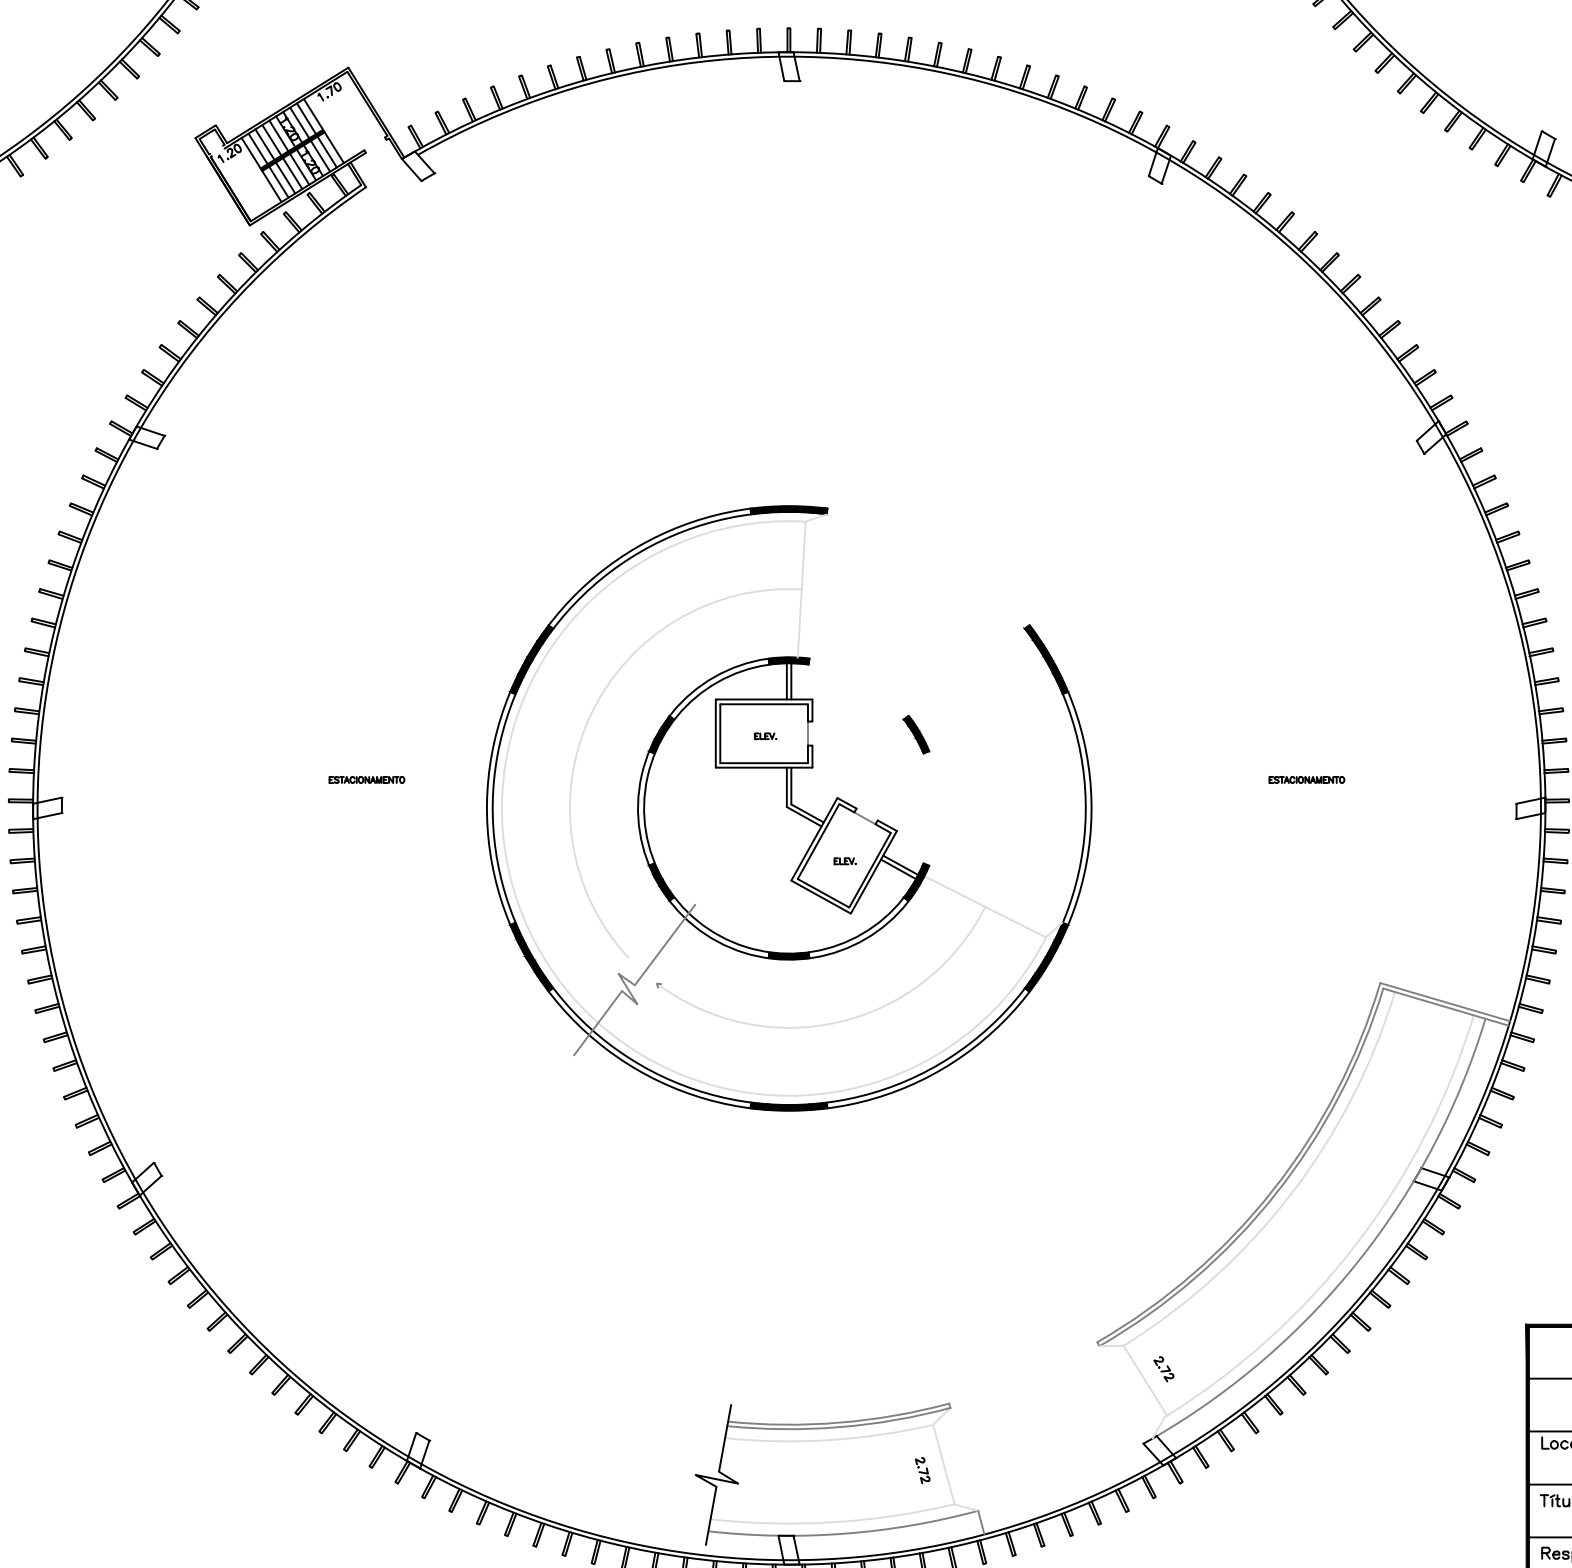

6º PAV.

SECRETARIA DA SEGURANÇA PÚBLICA		FOLHA
DAP – Núcleo de Engenharia		05/08
Local	Praça Alfredo Issa Nº 71 Luz – S.P.	
Título:	4º, 5º e 6º Pav.	
Responsável Técnico:	Cibeli Gama Monteverde CREA: 53.991/D	
Des./Projeto:	Ronaldo Ocaña Escala: 1:250 Data: 16/10/01	
