



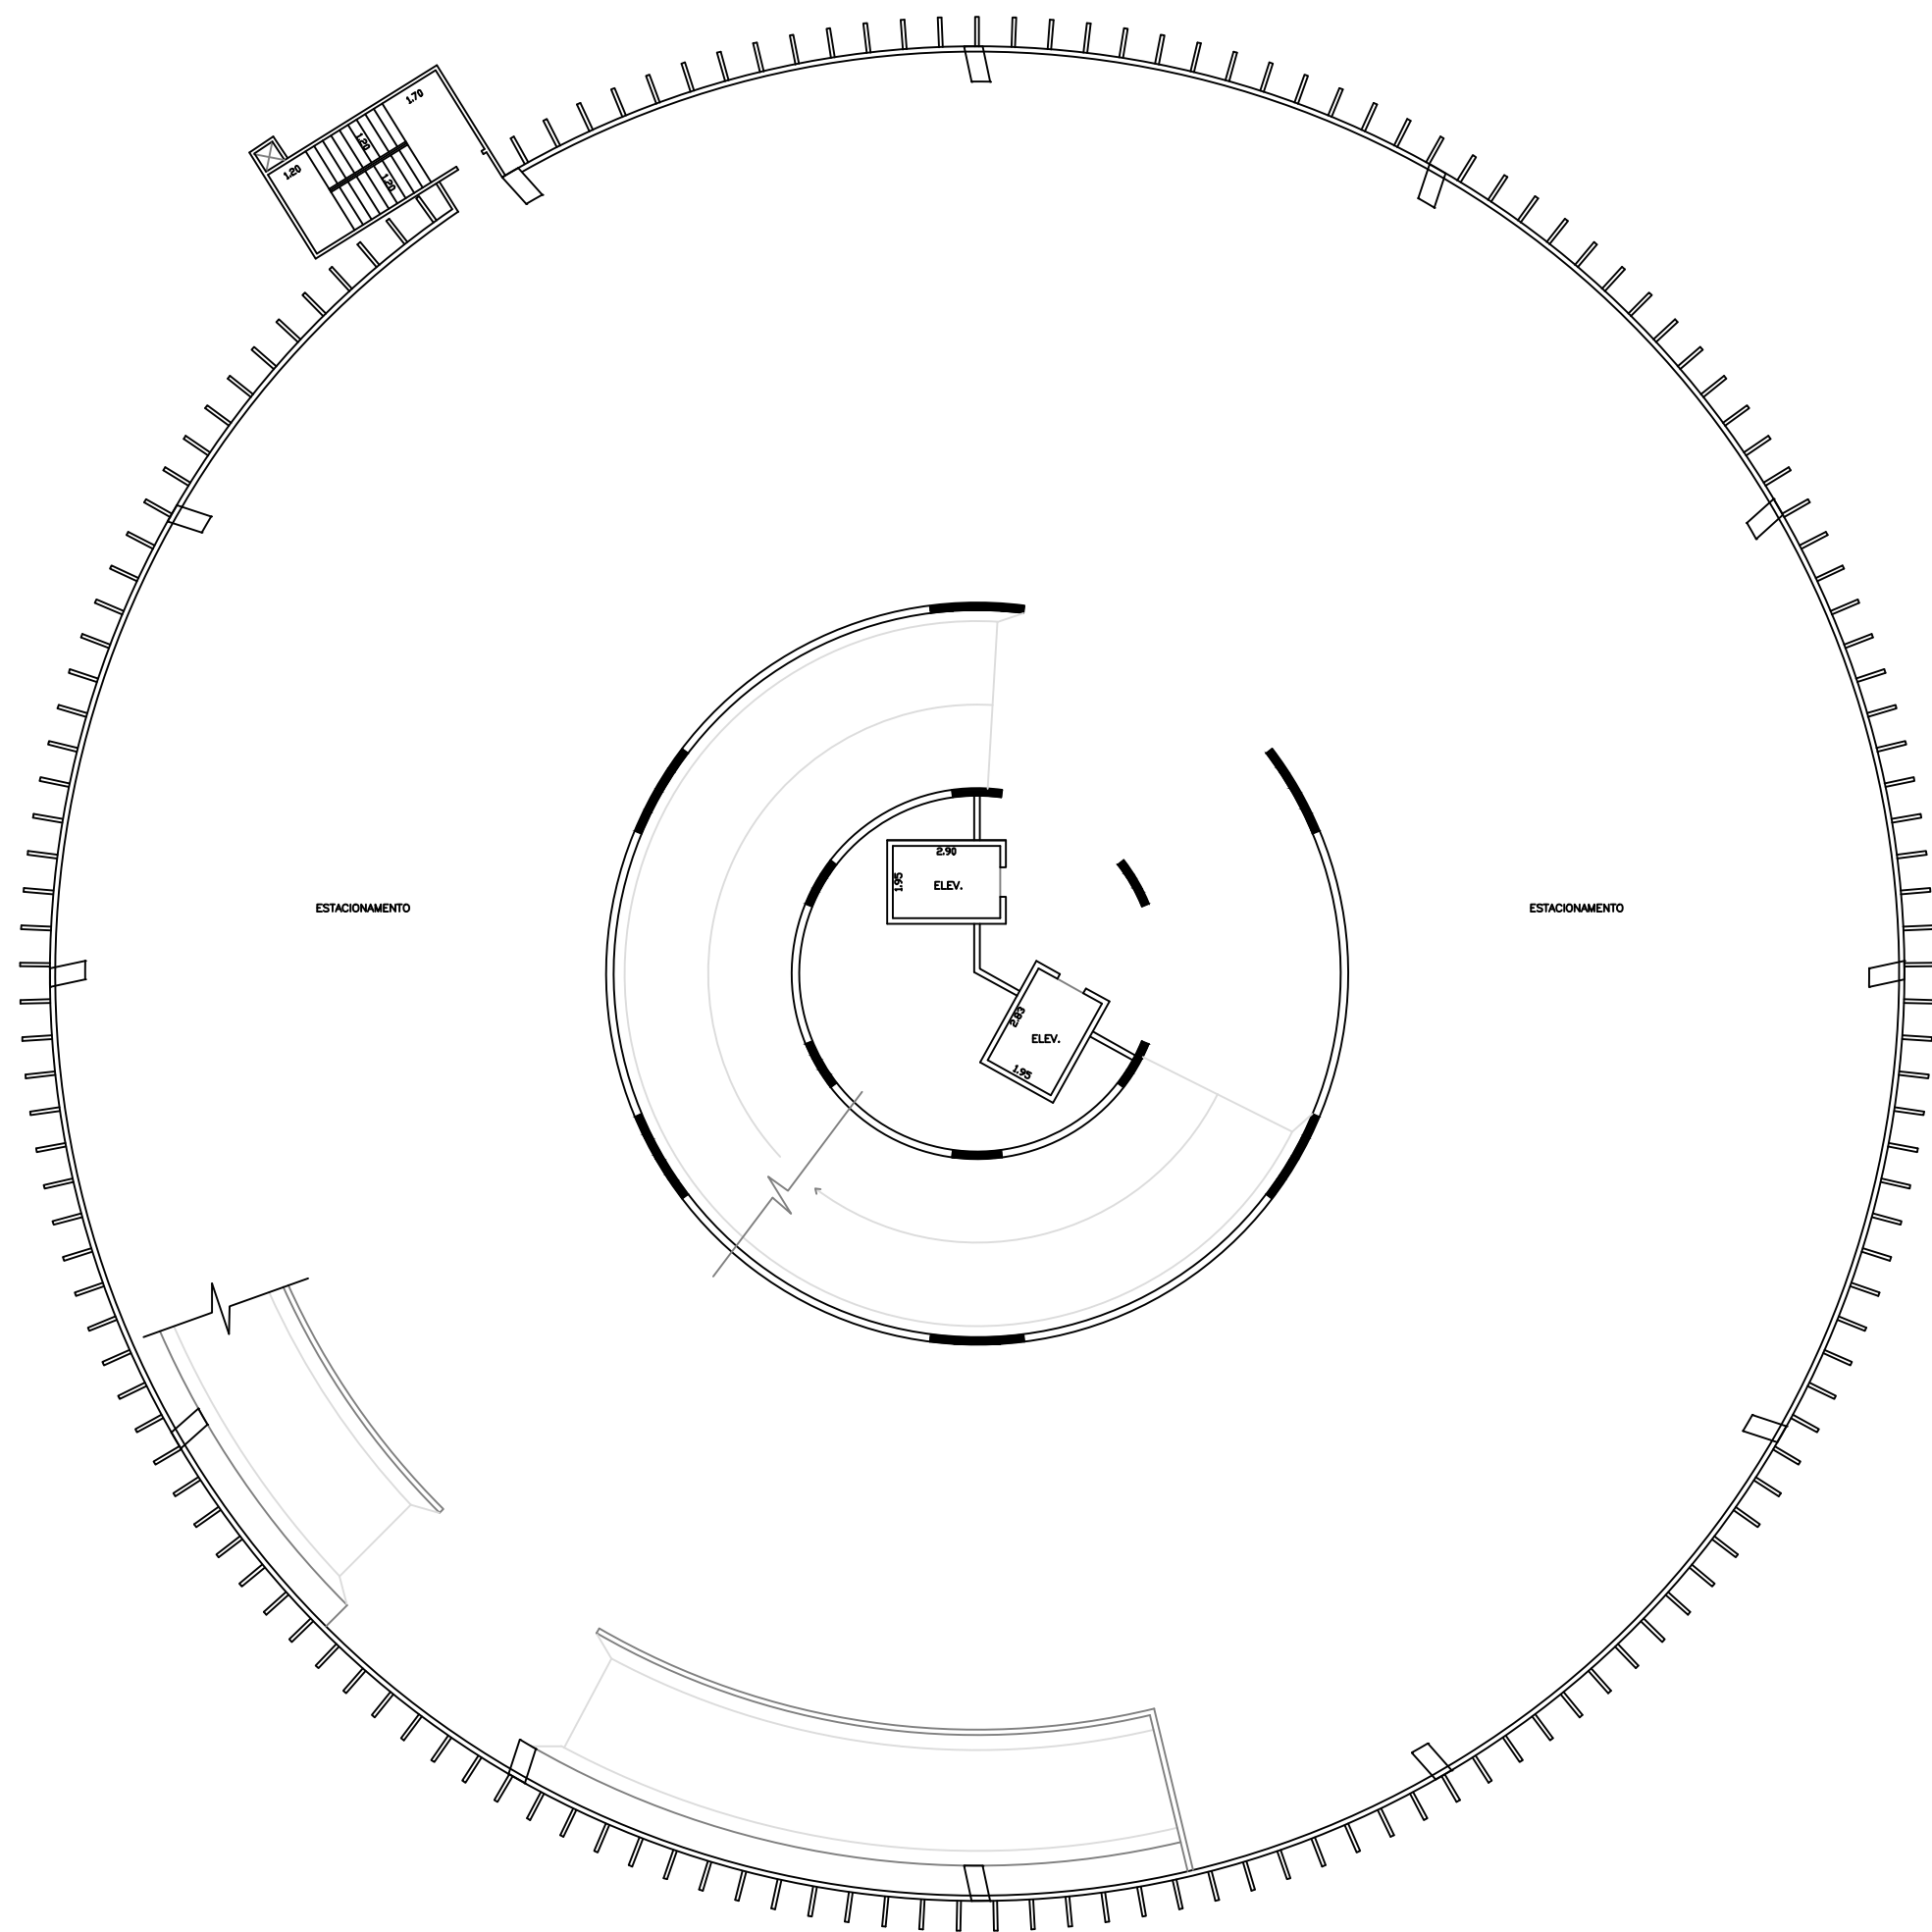

7º PAV.

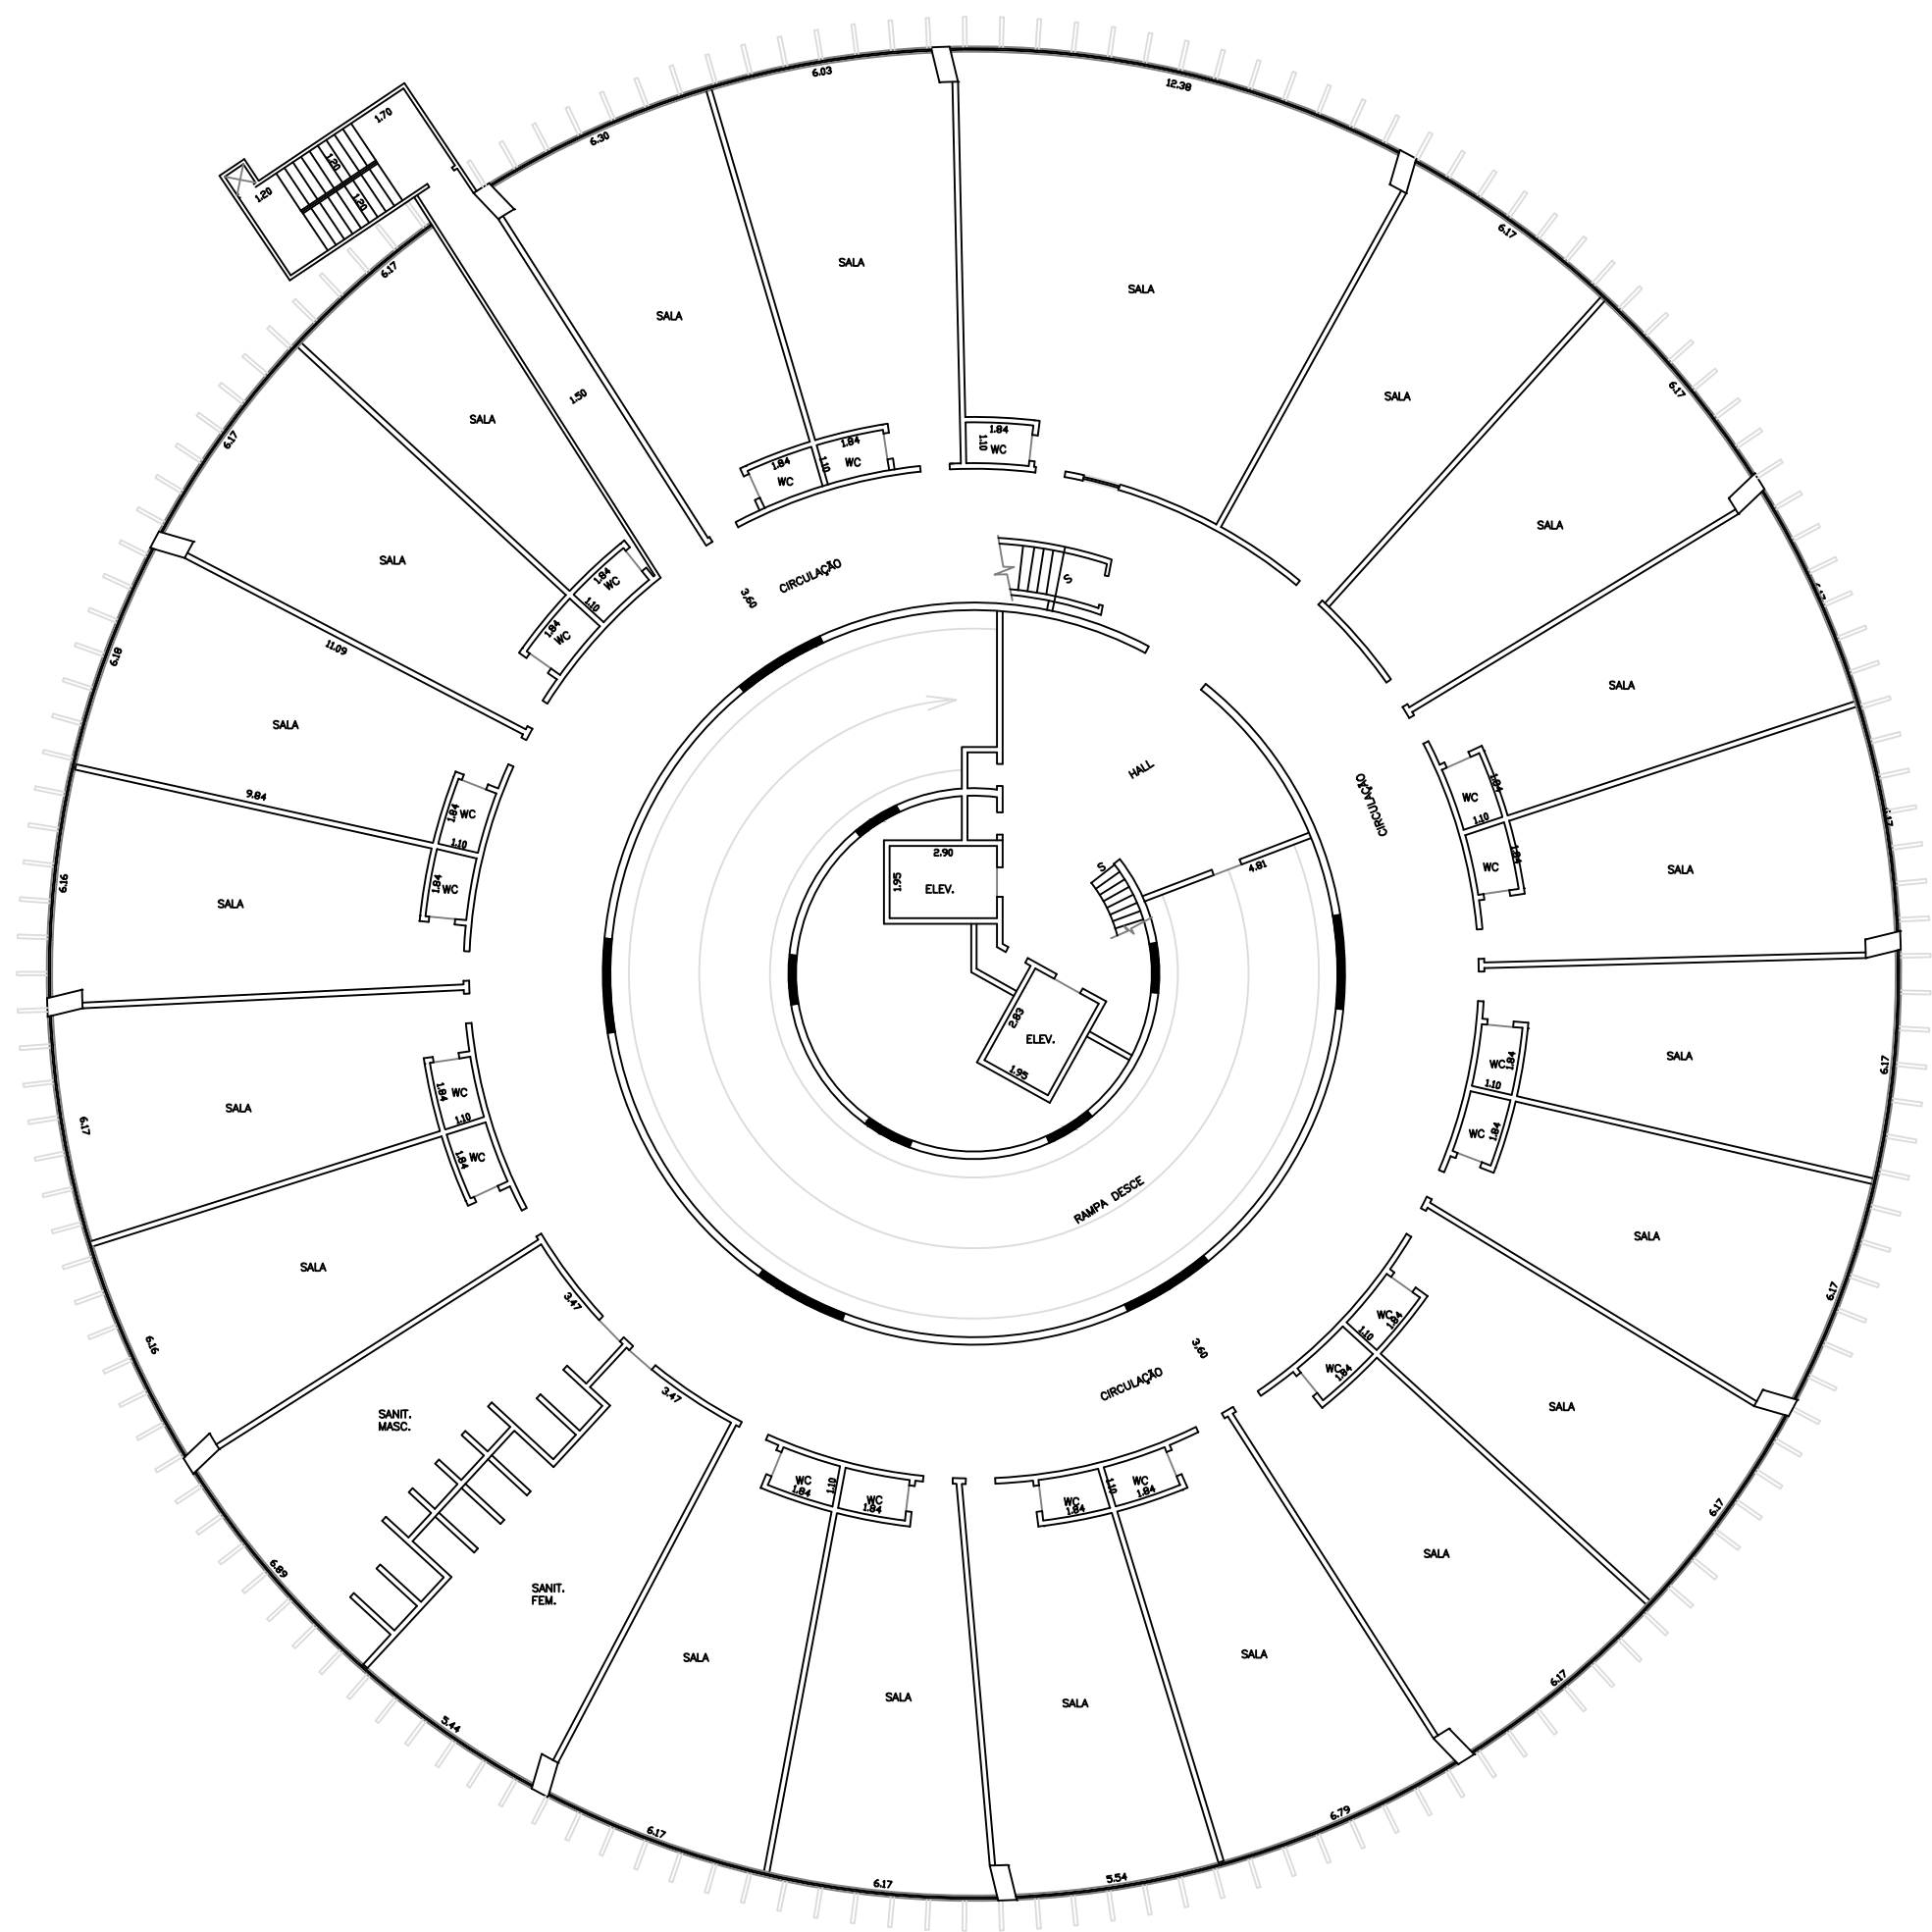

8º PAV.

SECRETARIA DA SEGURANÇA PÚBLICA		FOLHA
DAP – Núcleo de Engenharia		06/08
Local	Praça Alfredo Issa nº 71 Luz – S.P.	
Título:	7º e 8º Pav.	
Responsável Técnica:	Cibeli Gama Monteverde CREA: 53.991/D	
Des./Projeto:	Ronaldo Ocaña Escala: 1:200 Data: 16/10/01	
Proprietário	Resp. Técnico	