




HELIPONTO

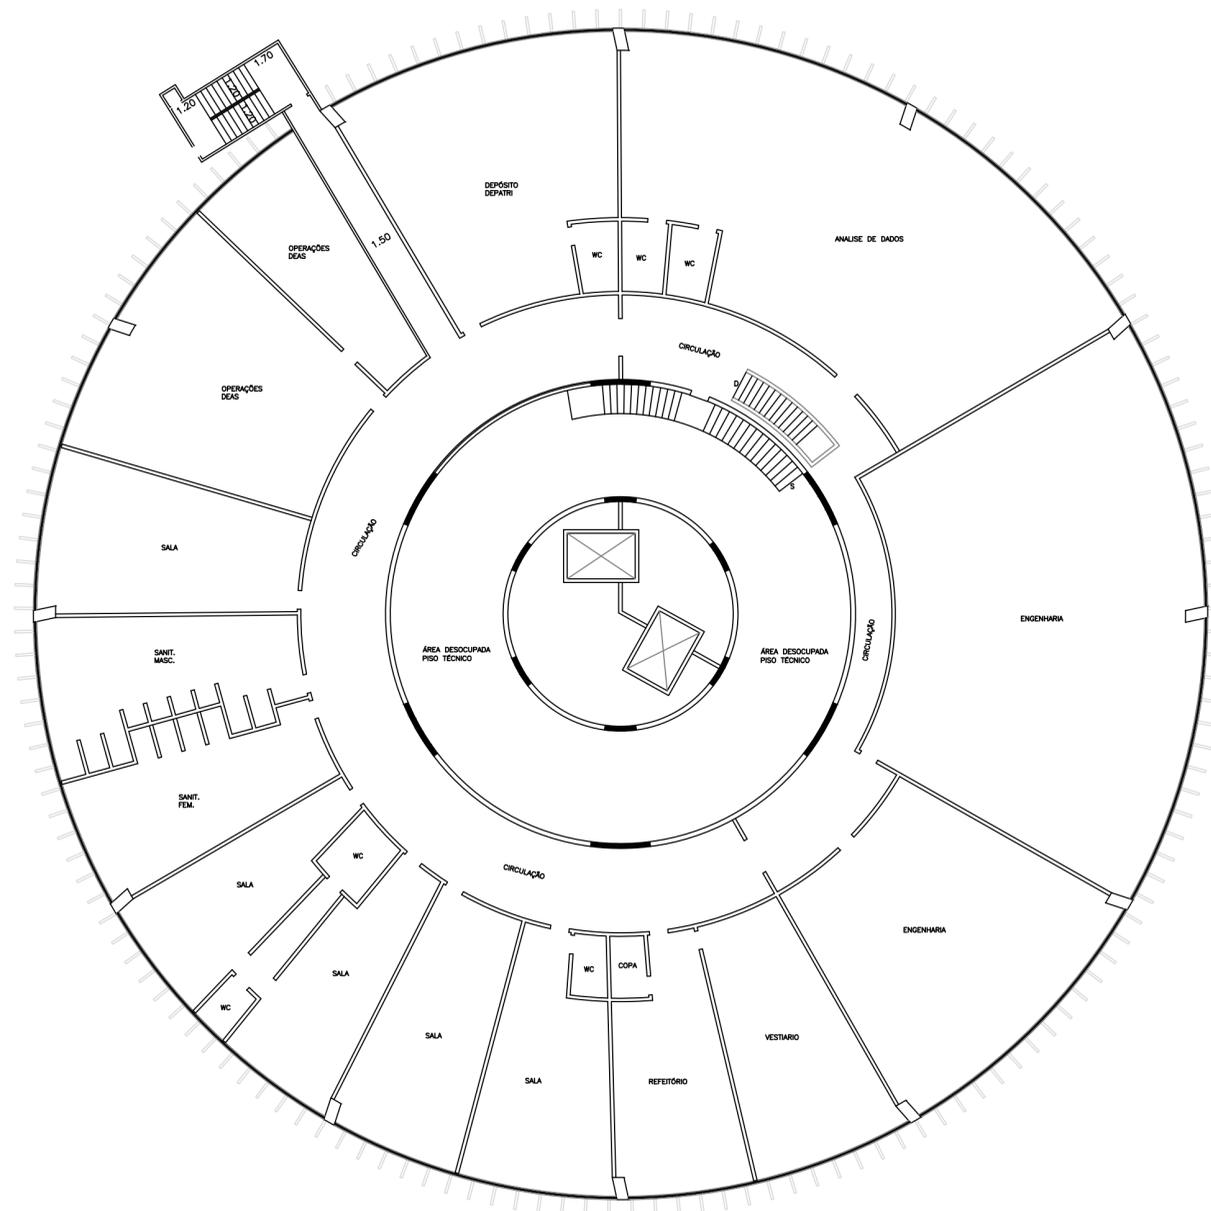


9º PAV.

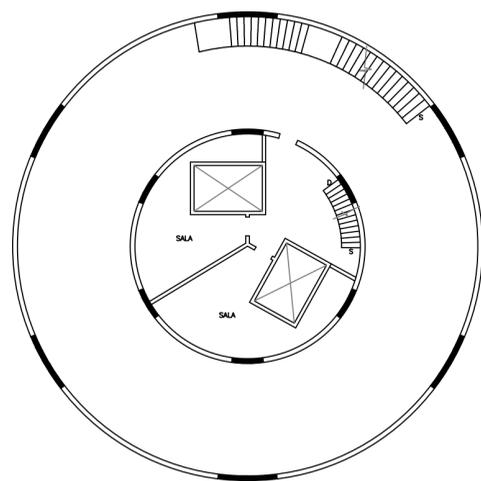

INTERMEDIÁRIO (PISO TÉCNICO)

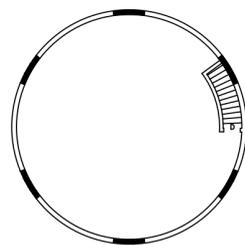

CASA DE MÁQUINAS

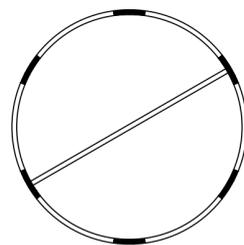

CAIXA D'ÁGUA

SECRETARIA DA SEGURANÇA PÚBLICA		FOLHA
DAP – Núcleo de Engenharia		
Local	Praça Alfredo Issa nº 71 Luz – S.P.	
Título:	9º Pav., Interm., C. Máq. Cx. d'água, Heliponto	
Responsável Técnico:	Cibeli Gama Monteverde	CREA: 53.991/D
Des./Projeto:	Ronaldo Ocaña	Escala: 1:200 Data: 16/10/01
Proprietário	Resp. Técnico	

07/08