




PREFEITURA DO MUNICÍPIO DE SÃO PAULO

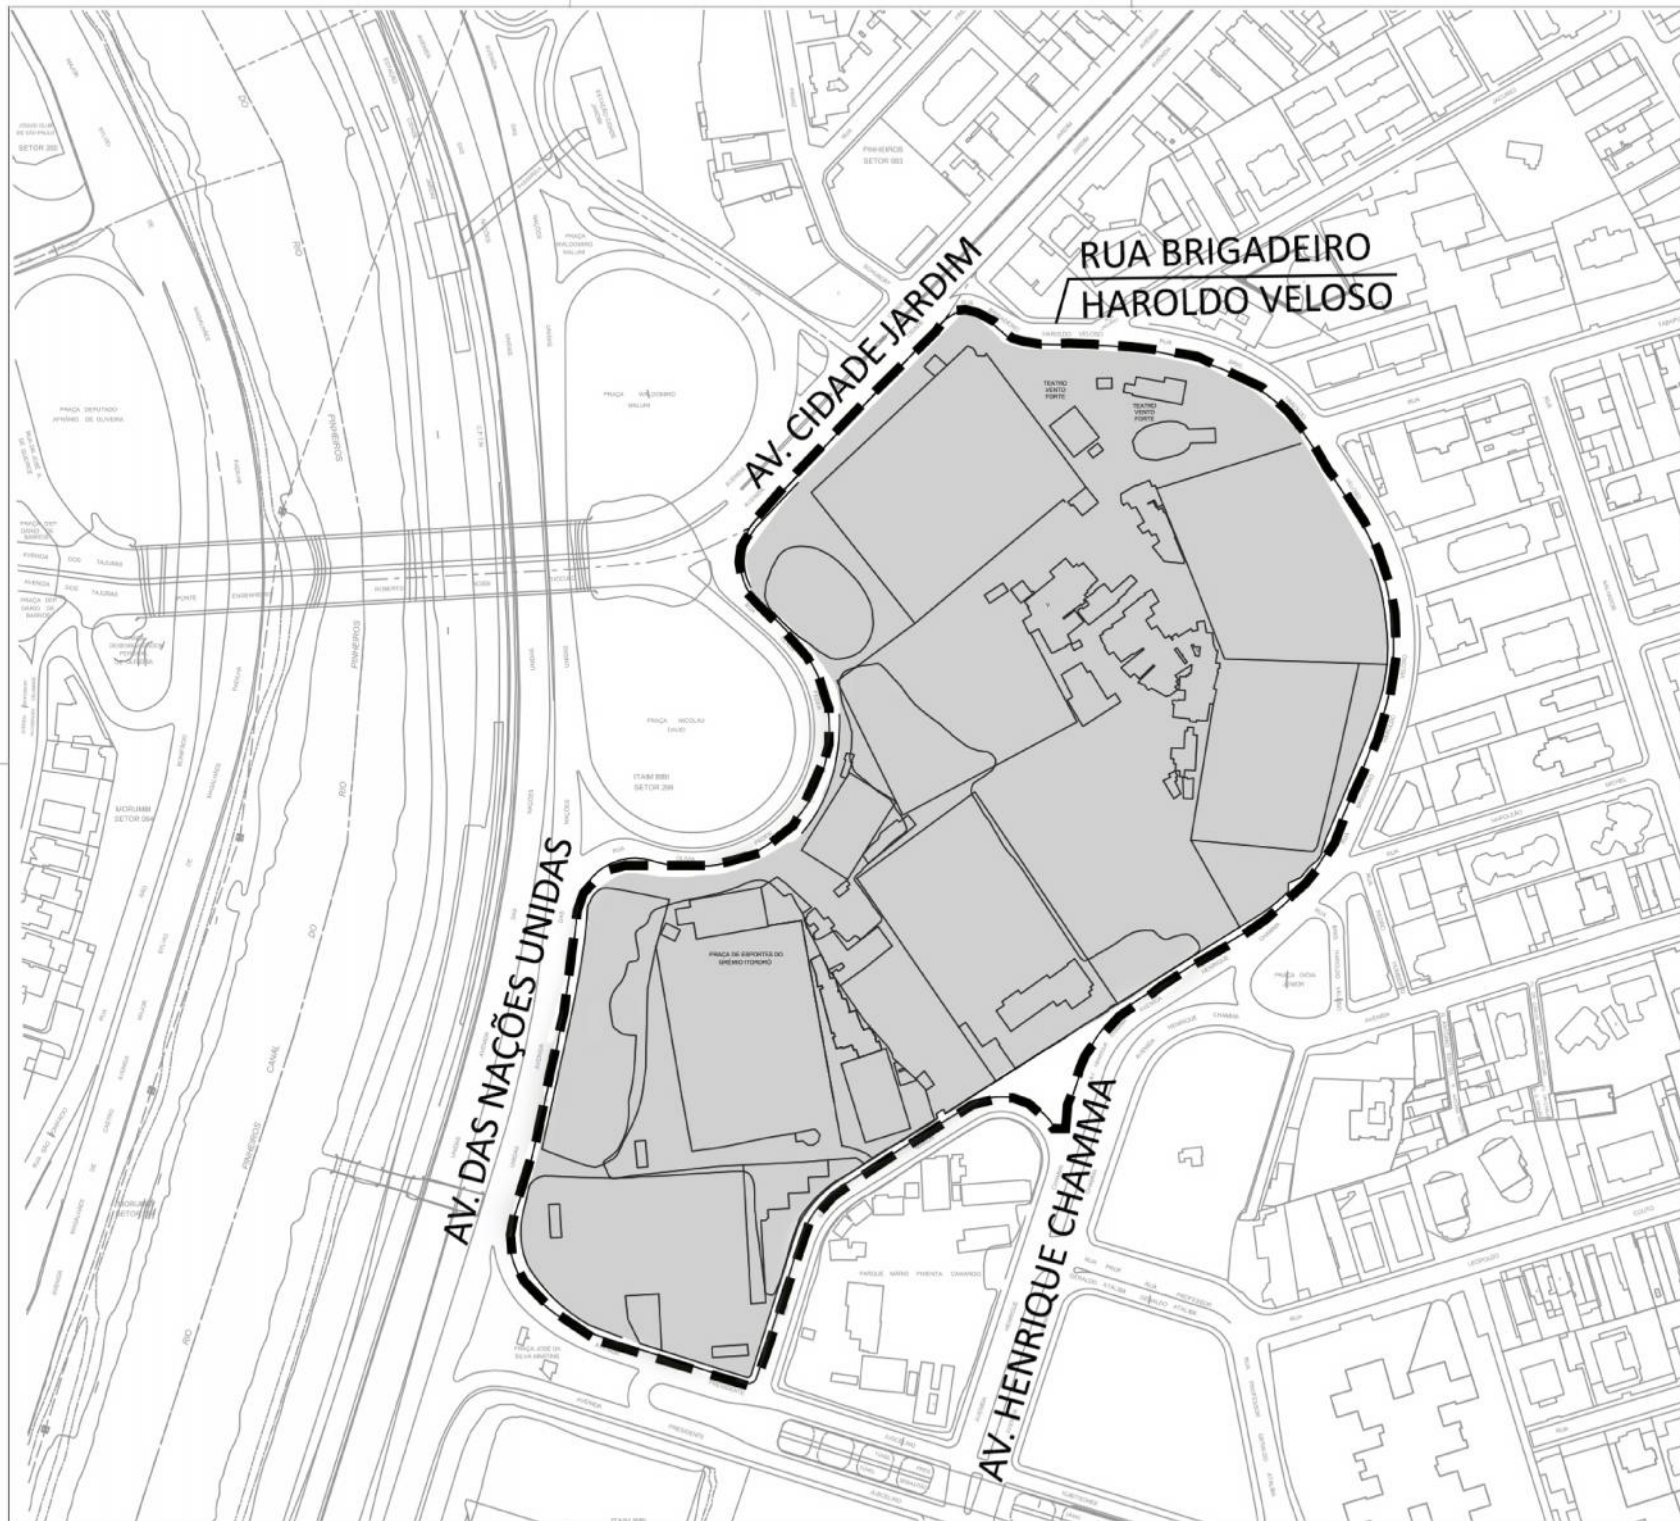

Legenda

- PARQUE DO POVO
(S299 Q143 L0001)
- ÁREA ENVOLVORIA
(calçadas adjacentes)

DPH DEPARTAMENTO
DO PATRIMÔNIO
HISTÓRICO
DIVISÃO DE PRESERVAÇÃO
Seção Técnica de Crítica e Tombamento

**TOMBAMENTO EX-OFFICIO
PARQUE DO POVO**

RES. 11 /CONPRES / 2017

ESCALA sem escala
DATA 20/10/16

MAPA/ FOLHA

ÚNICA

Arquiteta: Maria Ester de Araujo Lopes (DP/DPH)
Estagiária: Marina Chagas Brandão (DP/DPH)

Fonte base mapa: Geosampa