


ANEXO II

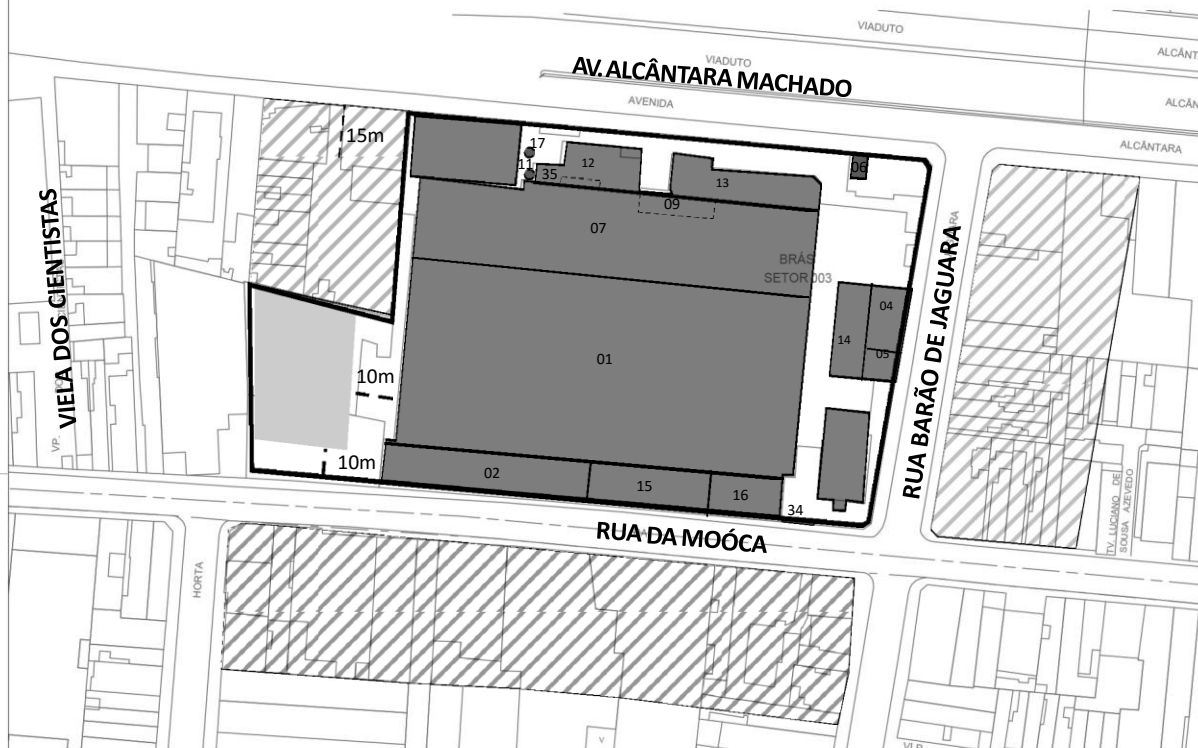

Edificações tombadas

- | | | |
|------------------------------|----------------------------------|--|
| 1 Galpão principal | 8 Respirador | 15 Depósito |
| 2 Depósitos | 9 Caixa D'água | 16 Escritório |
| 3 Residências | 10 Depósitos | 17 Chaminé |
| 4 Oficinas / Sala de Motores | 11 Chaminé | 34 Portão, Pilares, arco e lustre da entrada principal |
| 5 Oficinas | 12 Caldeiras | 35 Caldeira a vapor |
| 6 Cocheira | 13 Ampliação da Área de Produção | |
| 7 Batedores e Tinturaria | 14 Carpintaria | |



PREFEITURA DO MUNICÍPIO DE SÃO PAULO



Legenda

- EDIFICAÇÃO TOMBADAS
- LIMITE DO TOMBAMENTO S003 Q045 L0043-7 E 0044-5
- ÁREA EDIFICÁVEL C/ RESTRIÇÃO
- ÁREA ENVOLTORIA (GABARITO 12m)

DPH DEPARTAMENTO DO PATRIMÔNIO HISTÓRICO
DIVISÃO DE PRESERVAÇÃO
Seção Técnica de Crítica e Tombamento

**TOMBAMENTO EX-OFFICIO
FÁBRICA LABOR**

RES. 22 / CONPRES / 2017

ESCALA: 1:500 MAPA / FOLHA
DATA: 03/08/17 **ÚNICA**

Arquiteta: Maria Ester de Araujo Lopes (DP/DPH)
Estagiária: Marina Chagas Brandão (DP/DPH)

Fonte base mapa: Geosampa