




PREFEITURA DO MUNICÍPIO DE SÃO PAULO

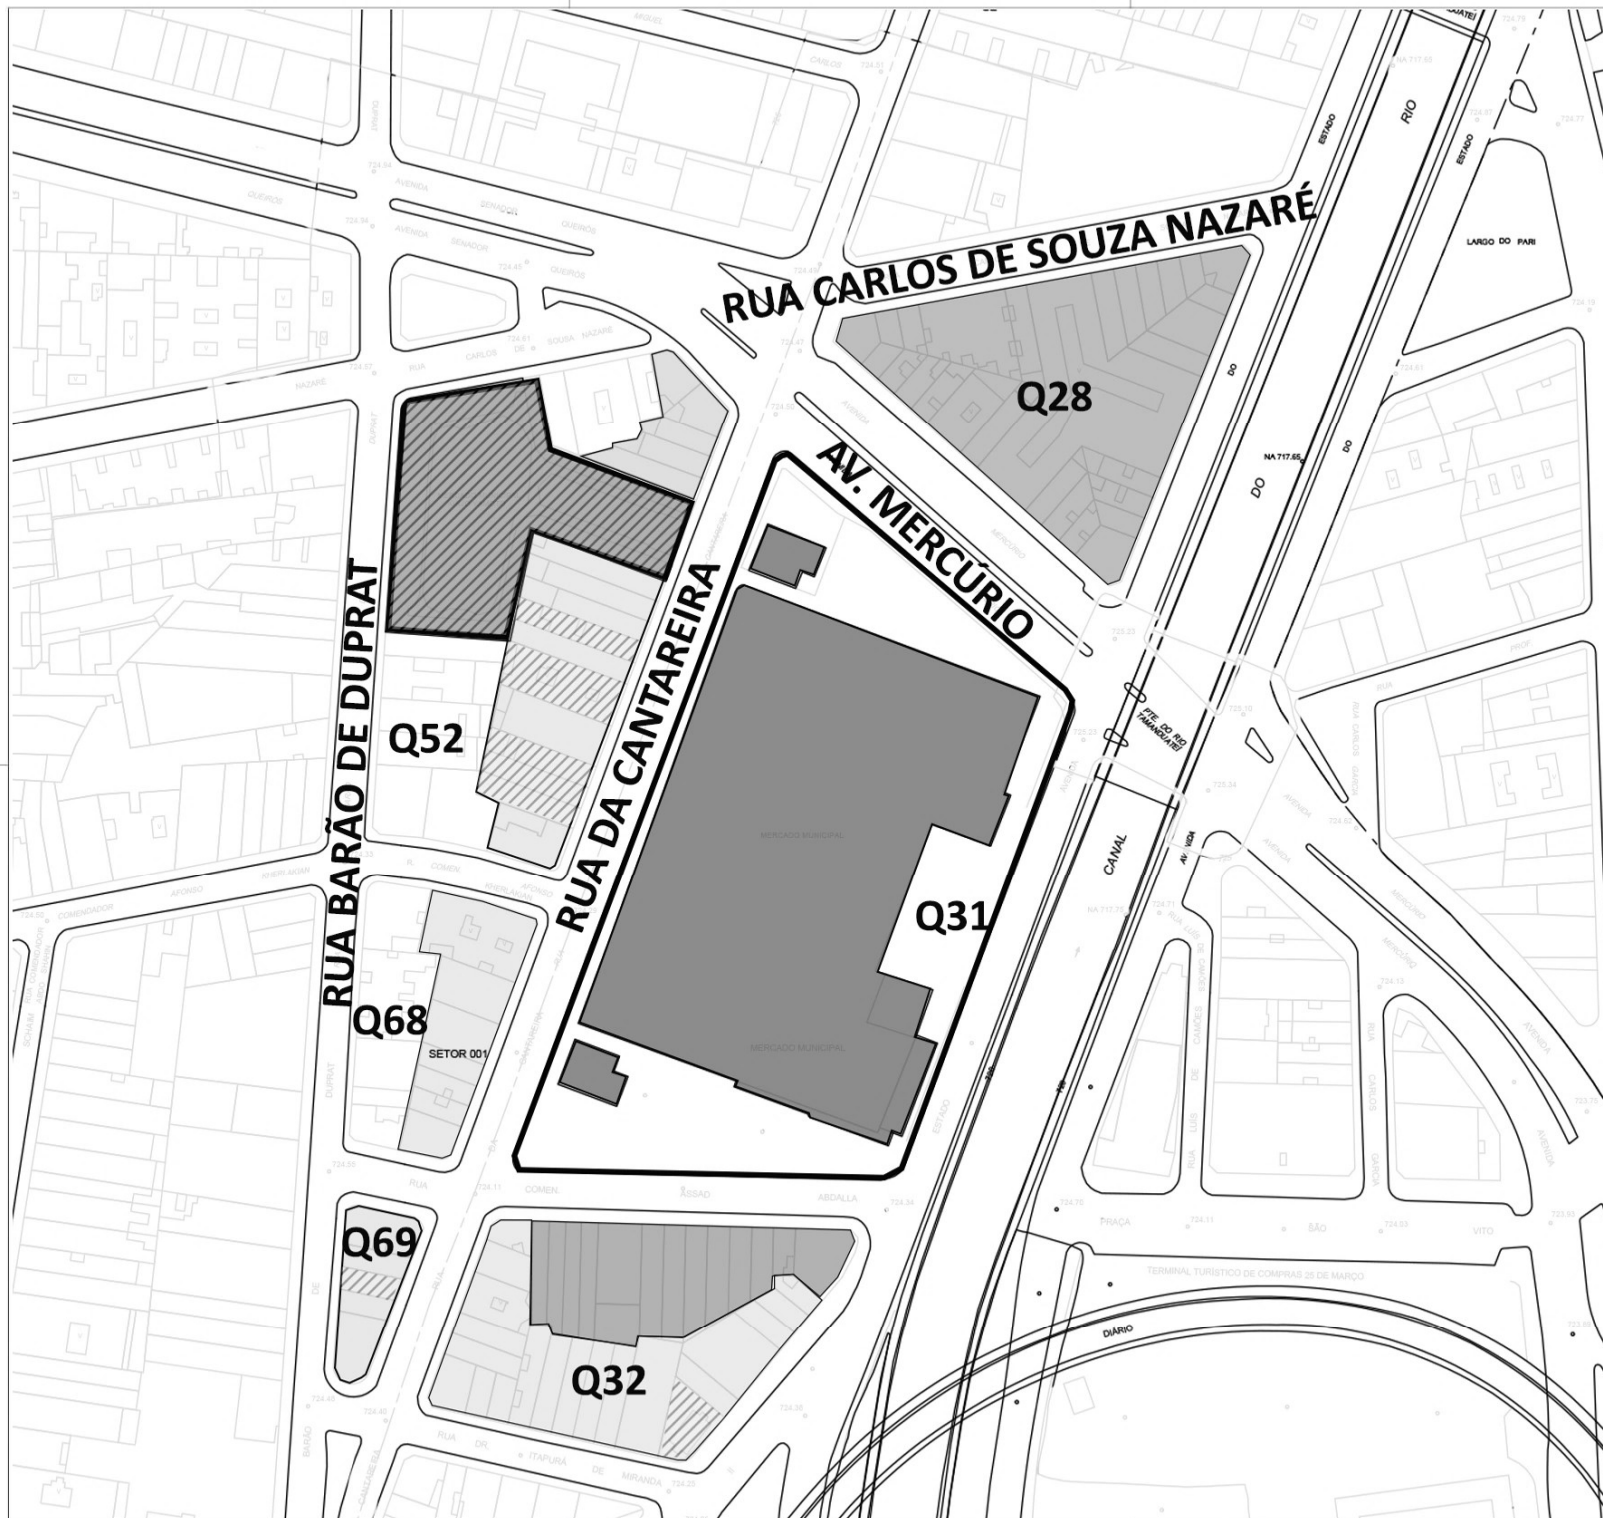

Legenda

- BENS TOMBADOS EX-OFFICIO
- LOTE TOMBADO
- ÁREA ENVOLTÓRIA (GABARITO 9m)
- ÁREA ENVOLTÓRIA (GABARITO 30m)
- TOMBAMENTO EXISTENTE (RES 44/92)

DPH DEPARTAMENTO DO PATRIMÔNIO HISTÓRICO
SUPERVISÃO DE PRESERVAÇÃO
Coordenadoria de Gestão de Documentos e Informação

**TOMBAMENTO EX-OFFICIO
MERCADO DA CANTAREIRA**

RES. 03 /CONPRES / 2017

ESCALA sem escala
DATA 13/04/17

MAPA/ FOLHA
ÚNICA

Arquiteta: Maria Ester de Araujo Lopes (DP/DPH)
Estagiária: Marina Chagas Brandão (DP/DPH)

Fonte base mapa: Geosampa