



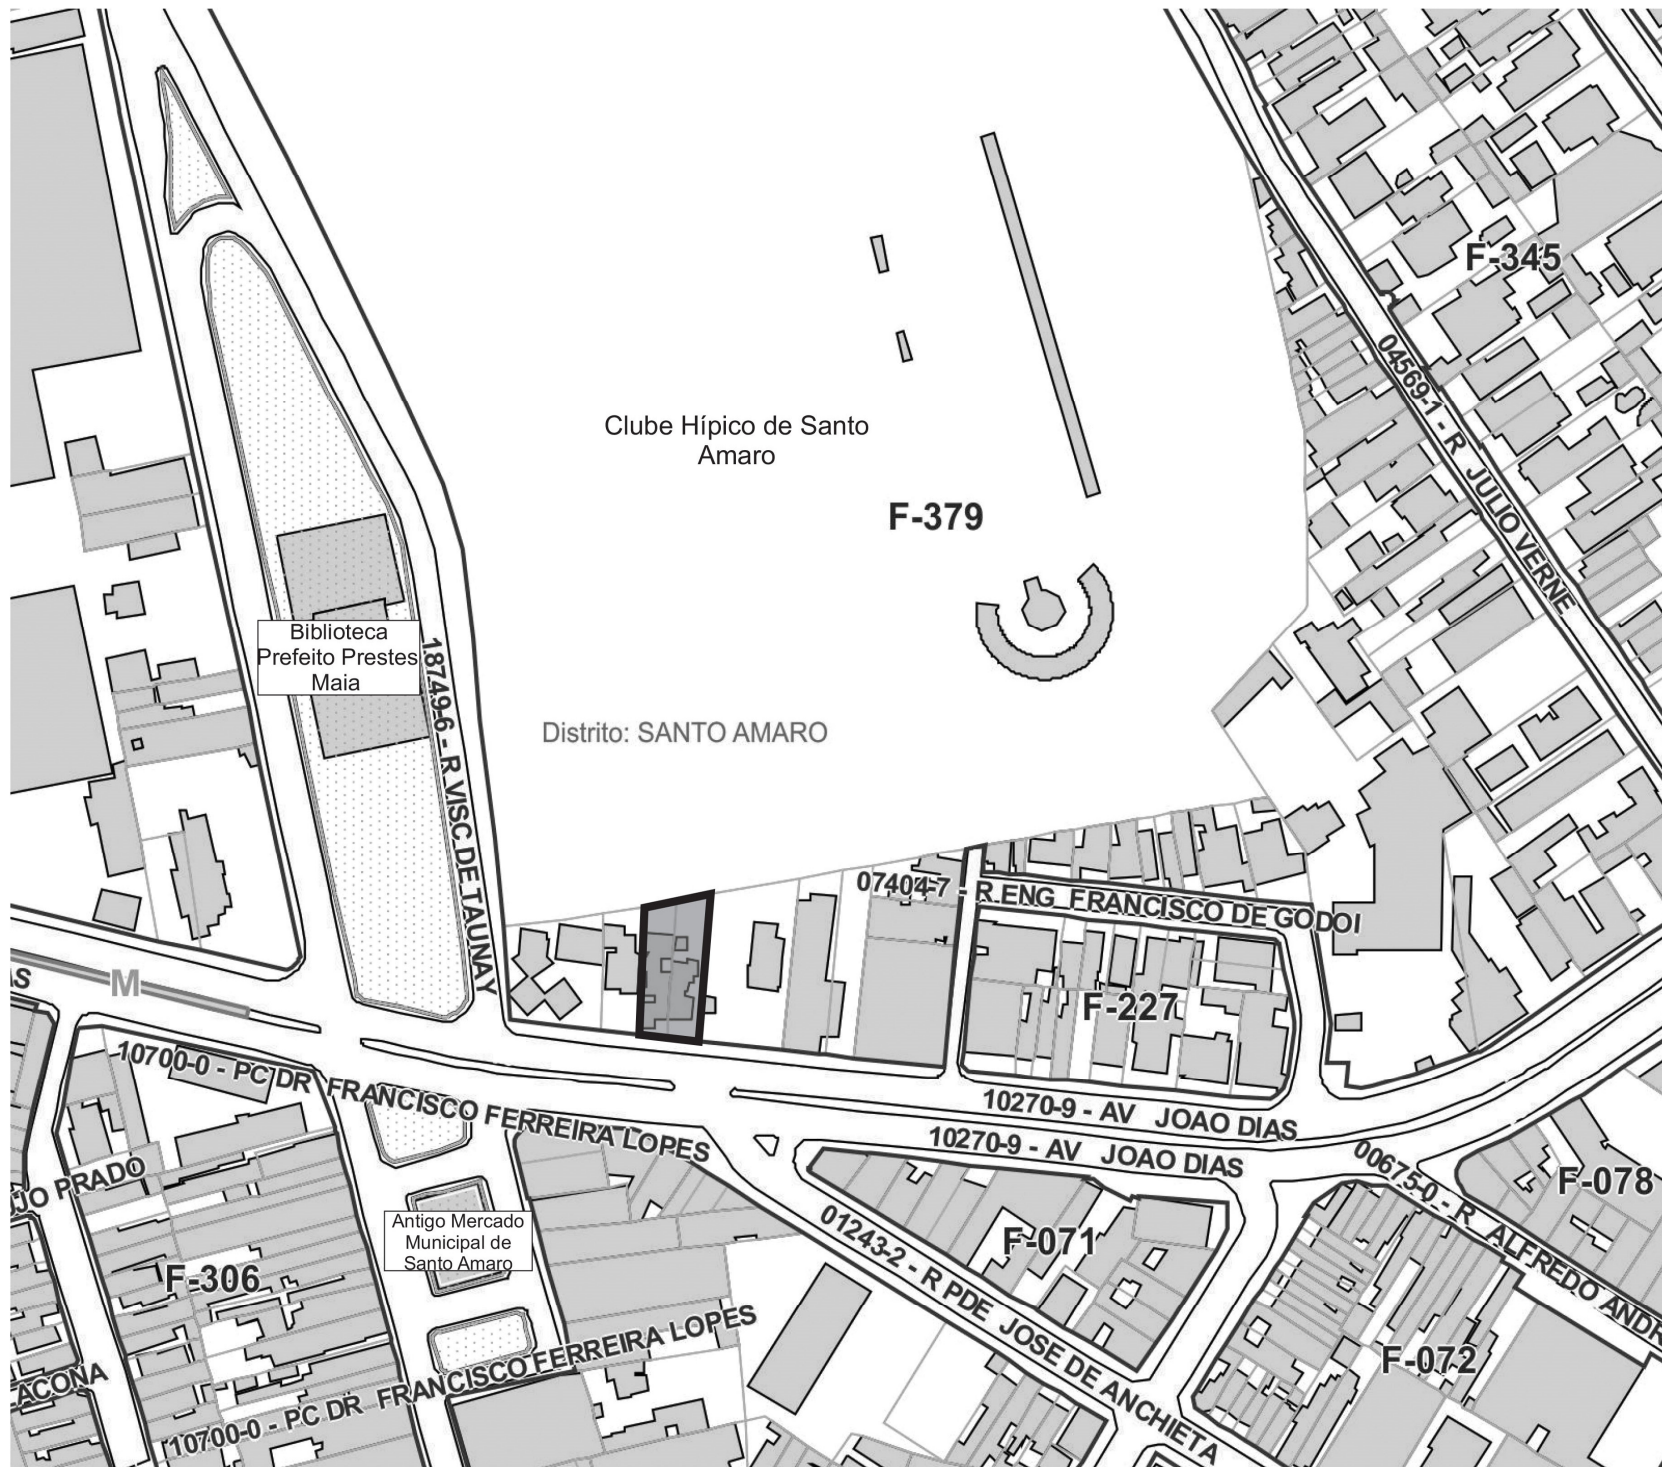

PREFEITURA DO MUNICÍPIO DE SÃO PAULO

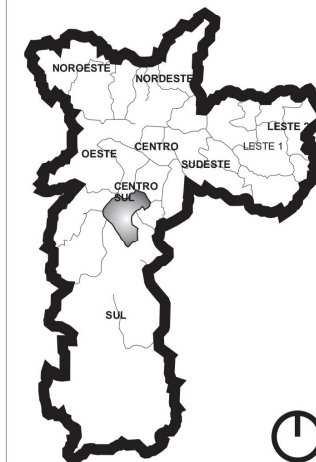

Legenda:

- Abertura de Processo de Tombamento
- Localização do imóvel

DPH DEPARTAMENTO DO PATRIMÔNIO HISTÓRICO
DIVISÃO DE PRESERVAÇÃO
Seção Técnica de Crítica e Tombamento

RESOLUÇÃO
18/ CONPRES/ 2014

estúdio e residência do
Artista Plástico
Júlio Guerra

Sem escala

FOLHA
ÚNICA