

PREFEITURA DO MUNICÍPIO DE SÃO PAULO



LEGENDA

— Perímetro do Tombamento

1. Edificação Principal:
Preservação integral

 **2. Jardim:** Preservação da vegetação e área permeável

 Anexos passíveis de demolição

DPH DEPARTAMENTO
DO PATRIMÔNIO
HISTÓRICO
DIVISÃO DE PRESERVAÇÃO
Seção Técnica de Crítica e Tombamento



Tombamento da antiga
Residência da Família
Vicente de Azevedo

RESOLUÇÃO
02/CONPRES/2012

ESCALA sem escala

DATA

MAPA/ FOLHA

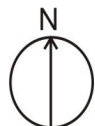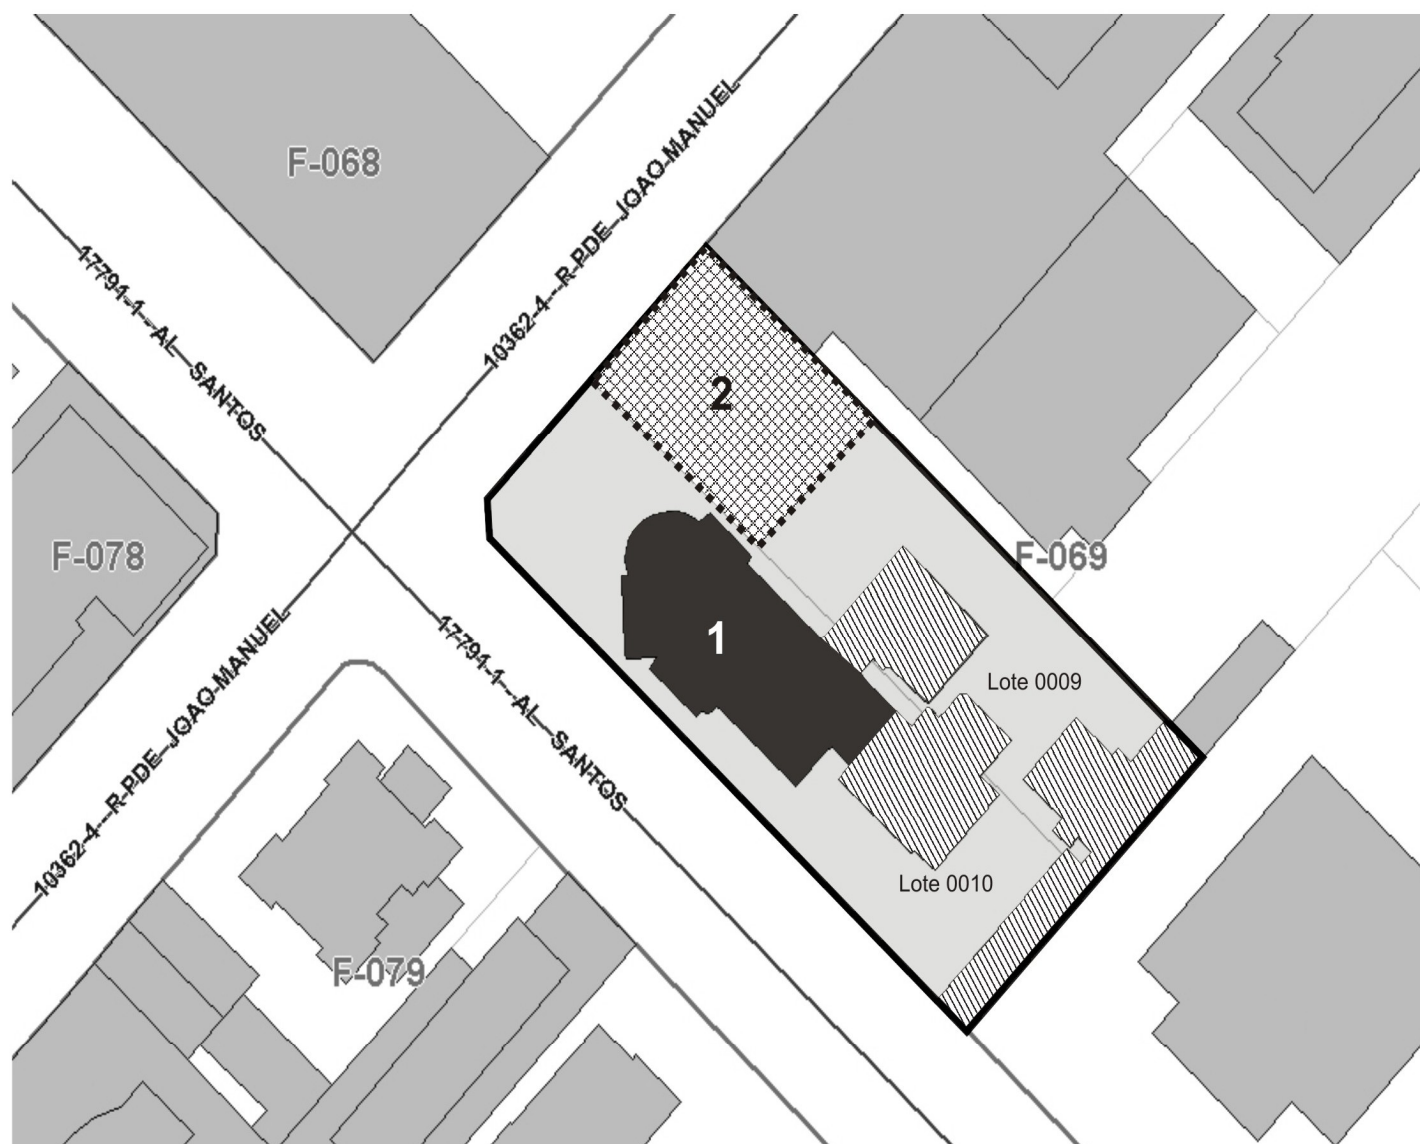

This document was created with Win2PDF available at <http://www.win2pdf.com>.
The unregistered version of Win2PDF is for evaluation or non-commercial use only.
This page will not be added after purchasing Win2PDF.