


PREFEITURA DO MUNICÍPIO DE SÃO PAULO

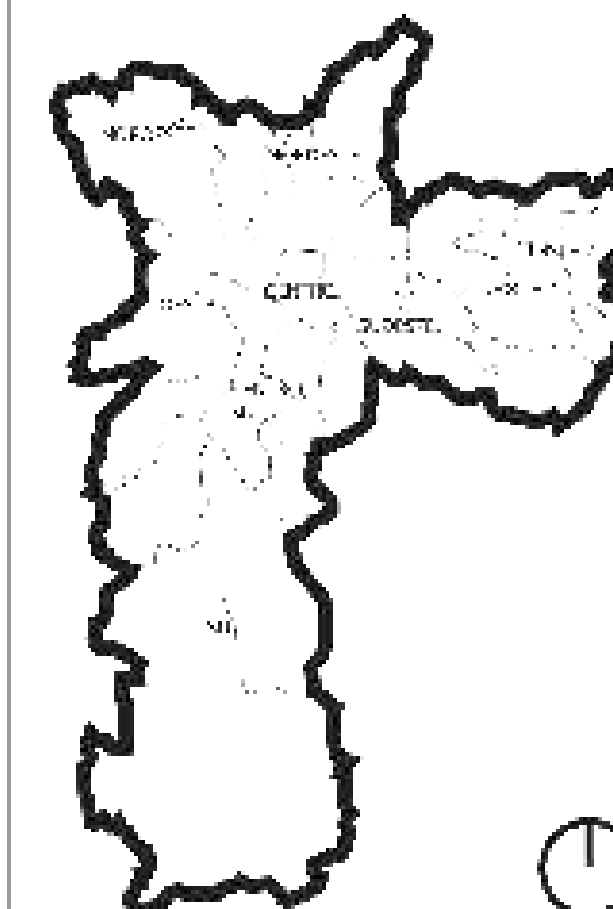

Legenda:

— Perímetro da área tombada pela Resolução 03/09

... Áreas complementares

DPH DEPARTAMENTO
DO PATRIMÔNIO
HISTÓRICO
DIVISÃO DE PRESERVAÇÃO

TOMBAMENTO
Áreas complementares
City Lapa
RESOLUÇÃO 21/CONPRES/15

ESCALA: 1:50.000
DATA: 29/08/2015

VARIAÇÃO
1/1

