PLANTA ELABORADA E DE RESPONSABILIDADE DE SEHAB-HABI

P-31.029-A1
(VER P.30.700-A1 C/ D.I.S.)

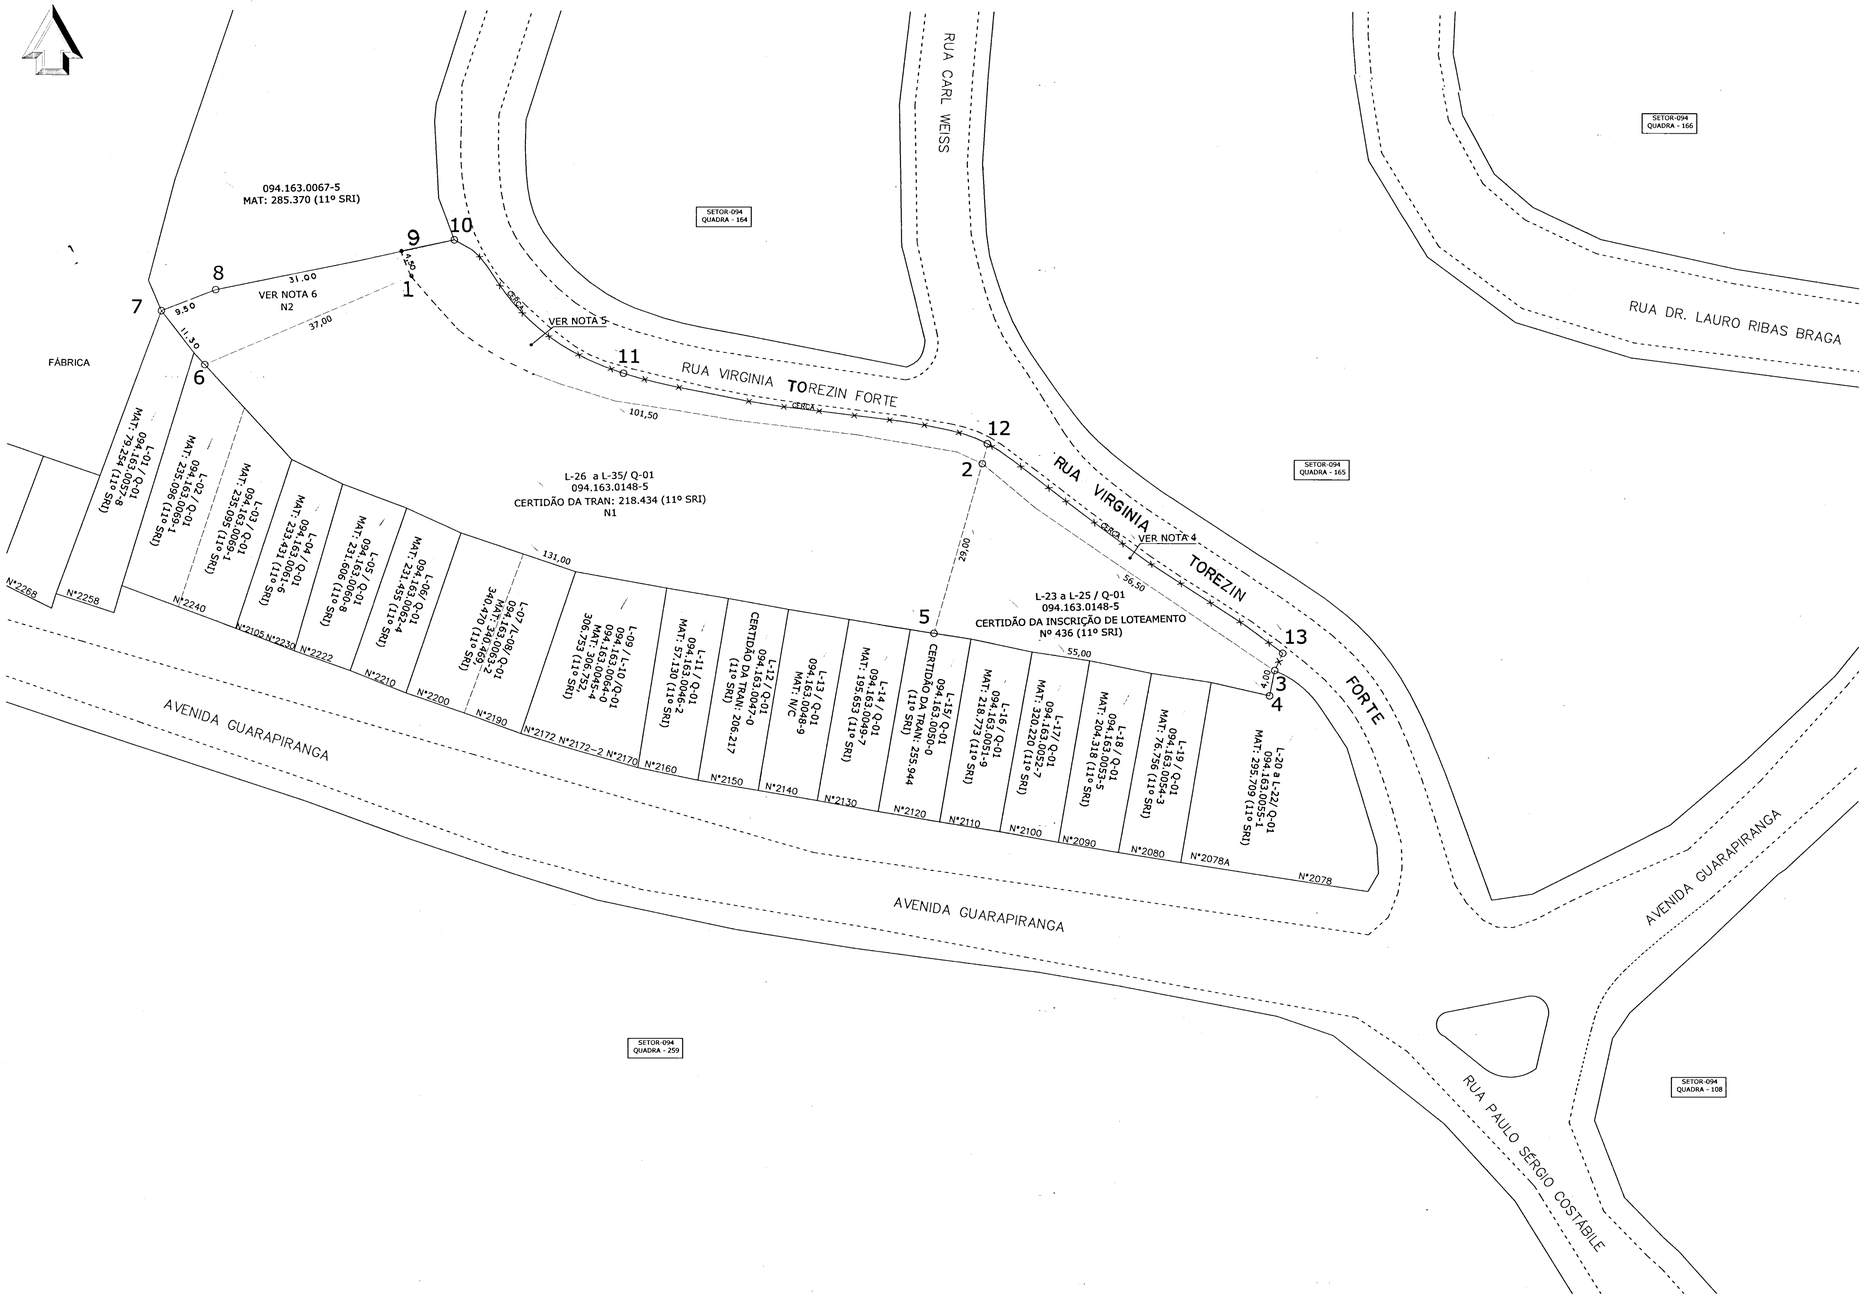

ÚLTIMO VÉRTICE: 13

NOTA 1:

MONTAGEM DESTA PLANTA:
- PERÍMETRO E ÁREA GERADOS A PARTIR DAS CERTIDÕES DO 11° S.R.I. (FLS. 135 A 142 - P.D. 2008-0.336.920-0), PLANTA DE LOTEAMENTO ARR 4449 E LEVANTAMENTO TOPOGRÁFICO EXECUTADO POR RUBENS OMAR BUSTOS SUAZO (CREA N° 601002079), FORNECIDOS PELA SEHAB

NOTA 2:

DETERMINAÇÃO ATRAVÉS DO PROCESSO 2008-0.336.920-0
ANOTAÇÃO 09/09 - LXIII - VOL. - DESAP 331

NOTA 3:

D.I.S. DECRETO Nº 50.473 DE 6 DE MARÇO DE 2009.

NOTA 4:

O PERÍMETRO 12-13-3-2-12 = 193,00M², CONSTITUI ÁREA OCUPADA PELO PROPRIETÁRIO NO PASSEIO PÚBLICO, CONFORME ARR 4449 E CERTIDÃO DO 11° S.R.I. (FLS. 135 A 140 - P.D.2008-0.336.920-0)
07/01/10 - SEHAB - HABI - ENG° LUIS HENRIQUE TIBIRIÇÁ

NOTA 5:

O PERÍMETRO 10-11-12-2-1-9-10 = 466,92 M², CONSTITUI ÁREA OCUPADA PELO PROPRIETÁRIO NO PASSEIO PÚBLICO, CONFORME ARR 4449 E CERTIDÃO DO 11°S.R.I. (FLS. 141 E 142 - P.D.2008-0.336.920-0)
07/01/10 - SEHAB - HABI - ENG° LUIS HENRIQUE TIBIRIÇÁ

NOTA 6:

O PERÍMETRO 9-1-6-7-8-9 = 312,10m², CONSTITUI ÁREA PERTENCENTE AO CONTRIBUINTE 094.163.0067-5 E MATRÍCULA 285.370 (11° S.R.I.), CONFORME PLANTA ARR 4449 NÃO COBERTA PELA CERTIDÃO DA TRANSCRIÇÃO N° 218.434 (11° S.R.I.)
07/01/10 - SEHAB - HABI - ENG° LUIS HENRIQUE TIBIRIÇÁ

NOTA 7:

MUROS EXISTENTES 3-4-5-6-7-8-9-10 CONSTRUÍDOS PELOS CONTRIBUINTES CONFRONTANTES
07/01/10 - SEHAB - HABI - ENG° LUIS HENRIQUE TIBIRIÇÁ

Nº	P.A.	LOCAL	CONTRIBUINTE	PROPRIETÁRIO (R.I.)	COMPROMISSÁRIO (R.I.)	TITULAR DE DOMÍNIO (S.R.I.)	ÁREAS EM M² NECESSÁRIA	ÁREAS EM M² REMANESCENTE	ÁREAS EM M² TOTAL	PROCESSO	OBSERVAÇÕES	Nº
01	-	RUA VIRGÍNIA TOREZIN FORTE L-23 A L-25 / Q-01	094.163.0148-5	IZABEL CRISTINA ANSELMO	-	REIMAR VON SCHAAFFHAUSEN	2-3-4-5-2 = 852,50	-	2-3-4-5-2 = 852,50	2010-0.109.190-2	NOTAS 4 E 7	01
02	-	RUA VIRGÍNIA TOREZIN FORTE, L-26 A L-35 / Q-01	094.163.0148-5	IZABEL CRISTINA ANSELMO	-	ENGENHARIA E COMÉRCIO VON BULOW S.A.	N1= 1-2-5-6-1 (TITULADA) = 3.430,20 N2= 9-1-6-7-8-9 (OCUPADA NÃO TITULADA) = 312,10	-	N1=1-2-5-6-1 (TITULADA) = 3.430,20 N2= 9-1-6-7-8-9 (OCUPADA NÃO TITULADA) = 312,10	2010-0.109.194-5	NOTAS 5, 6 E 7	02

DEPARTAMENTO DE DESAPROPRIAÇÕES

MELHORAMENTO: NÚCLEO HABITACIONAL DESTINADO À POPULAÇÃO DE BAIXA RENDA, RUA VIRGÍNIA TOREZIN FORTE

LOCAL: RUA VIRGÍNIA TOREZIN FORTE, S/N E RUA CARL WEISS, S/N

DISTRITO: JARDIM SÃO LUIS | SUBPREFEITURA: M'BOI MIRIM | GUIA: 313 - L 3

SETORES	QUADRAS
094	163

LEIS:

DECRETOS: 50.473/09

REVISÃO: | DATA: 7/01/10

ARQUIVO: | GAVETA:

ESCALA: 1:500 | PLANTA: P-31.029-A1 | TIPO: