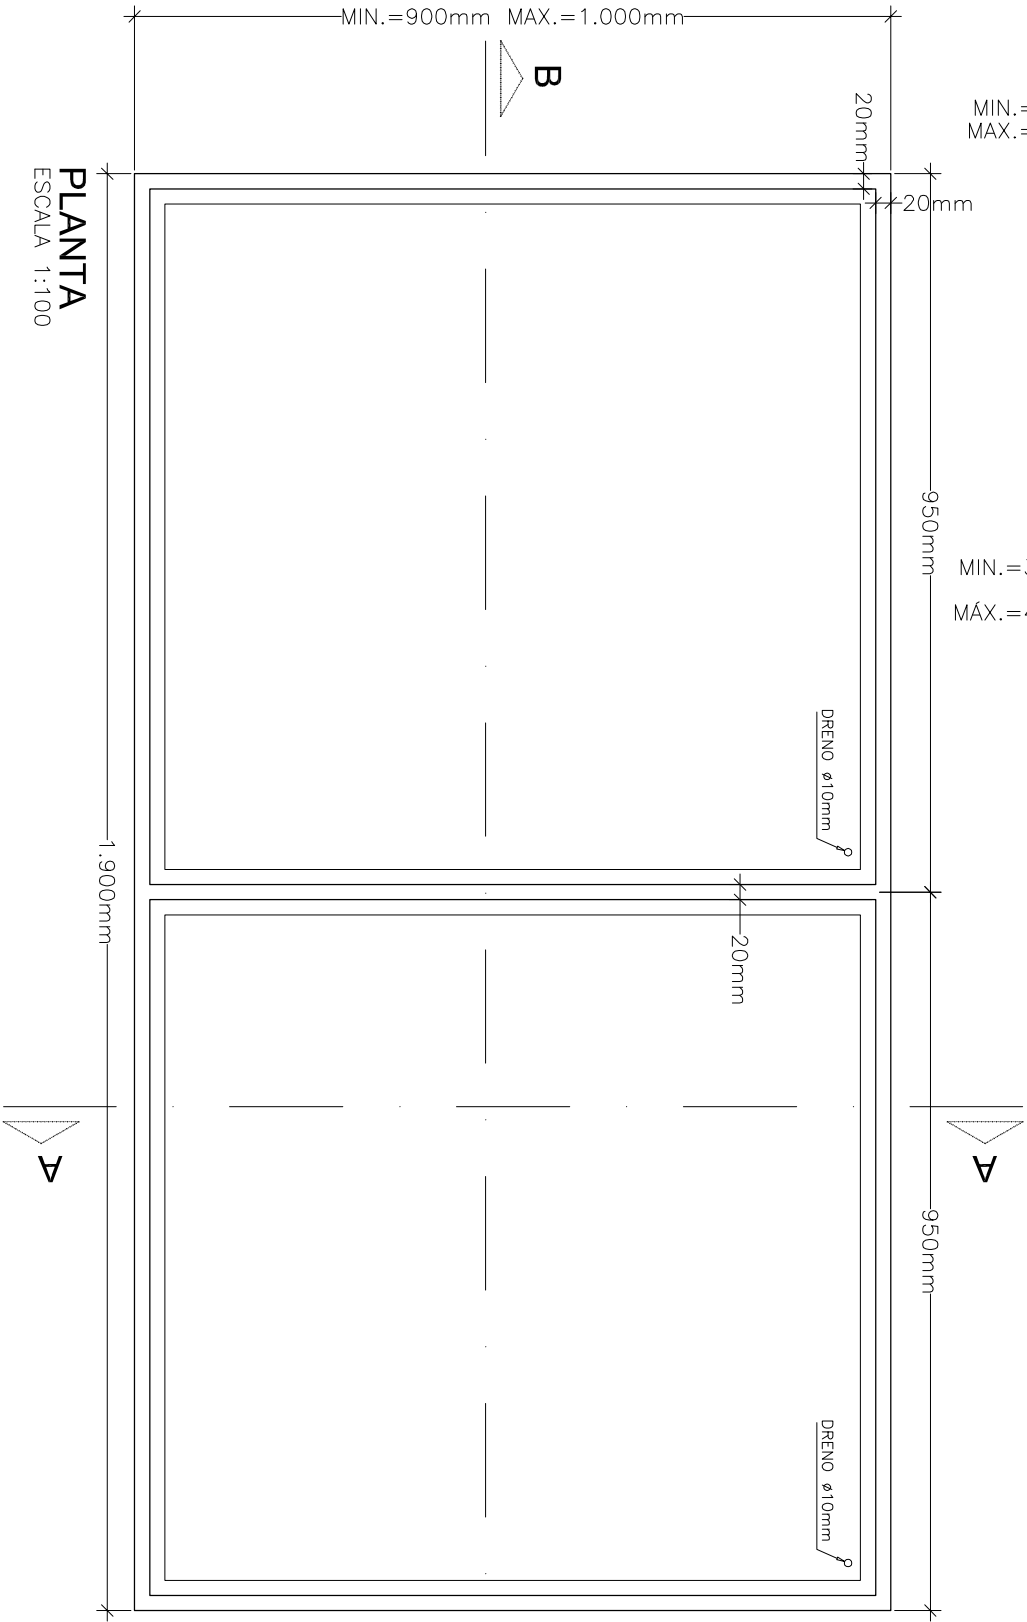
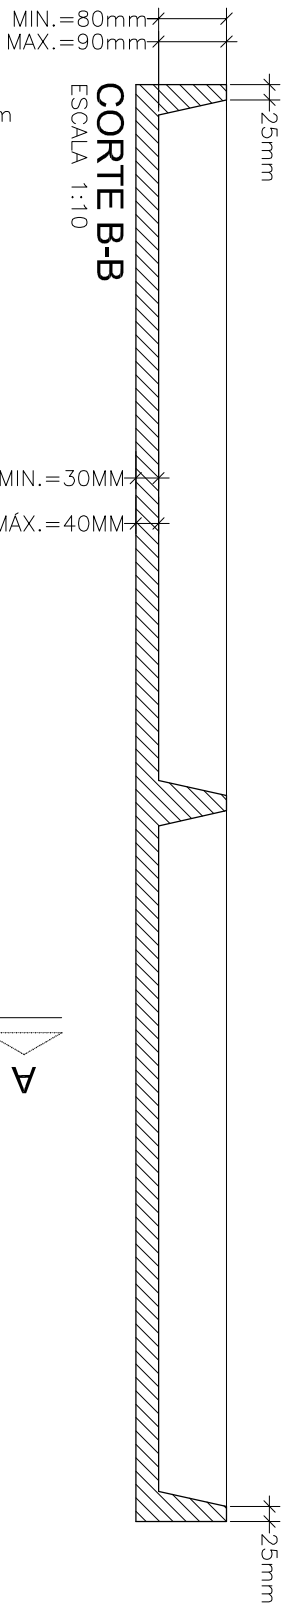


PREFEITURA DO MUNICÍPIO DE SÃO PAULO SECRETARIA DE COORDENAÇÃO DAS SUBPREFEITURAS SUPERVISÃO GERAL DE ABASTECIMENTO		ASSUNTO: ANEXO 1 - PORTARIA XX/11-ABAST/SMSP	FOLHA ÚNICA	ESCALA 1:10
TÍTULO DO DESENHO BALCÃO REFRIGERADO - GRUPO 11			12/12/2011	