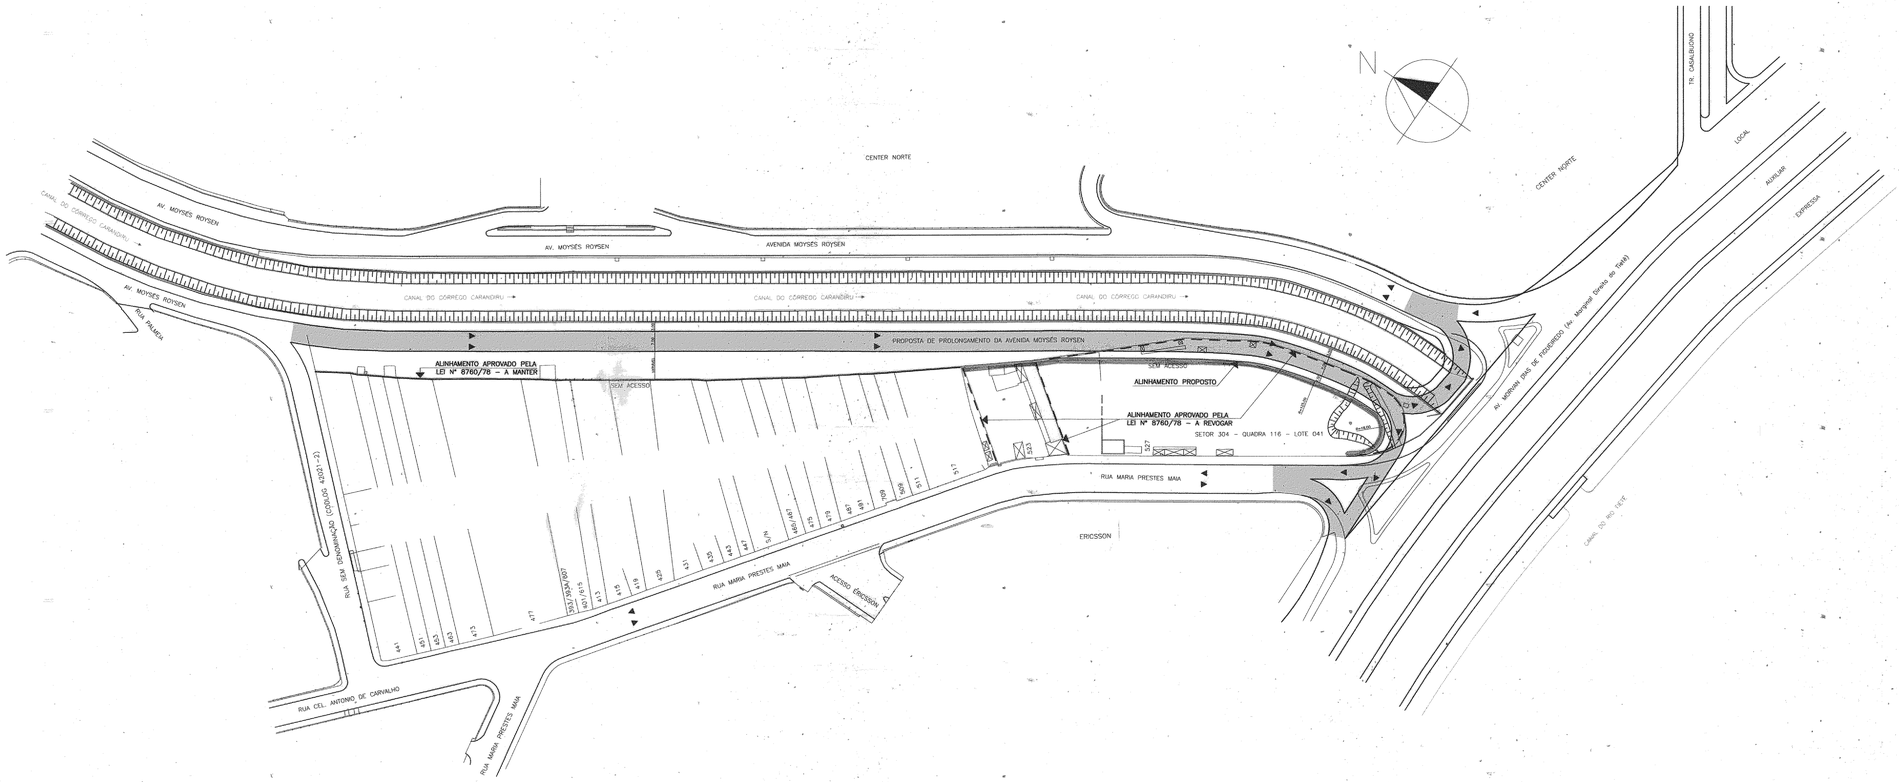

DES.		ESCALA 1:1000	P.M.S.P. — SECRETARIA DE INFRAESTRUTURA URBANA E OBRAS / SUPERINTENDÊNCIA DE PROJETOS VIÁRIOS / PROJ-3
ENGº			
ENGº CHEFE			
DIRETOR DE DIV. TÉCNICA		DATA OUTUBRO / 2009	ASSUNTO: REVOGAÇÃO PARCIAL DA LEI 8760 de 07/07/1978 — CLAS. C-392
SUPERINTENDENTE			LOCAL: AV. MOYSÉS ROYSEN — Nº 26928
OBS.:	ALINHAMENTO PROPOSTO		ENCAMINHADO A APROVAÇÃO PELO PROCESSO Nº 2009-0.089.695-3
	ALINHAMENTO APROVADO PELA LEI Nº 8760/78 – A MANTER		APROVADO PELA LEI DE __/__/__
	ALINHAMENTO APROVADO PELA LEI Nº 8760/78 – A REVOGAR		

MOC 1199-82
GEGRAM 119 14