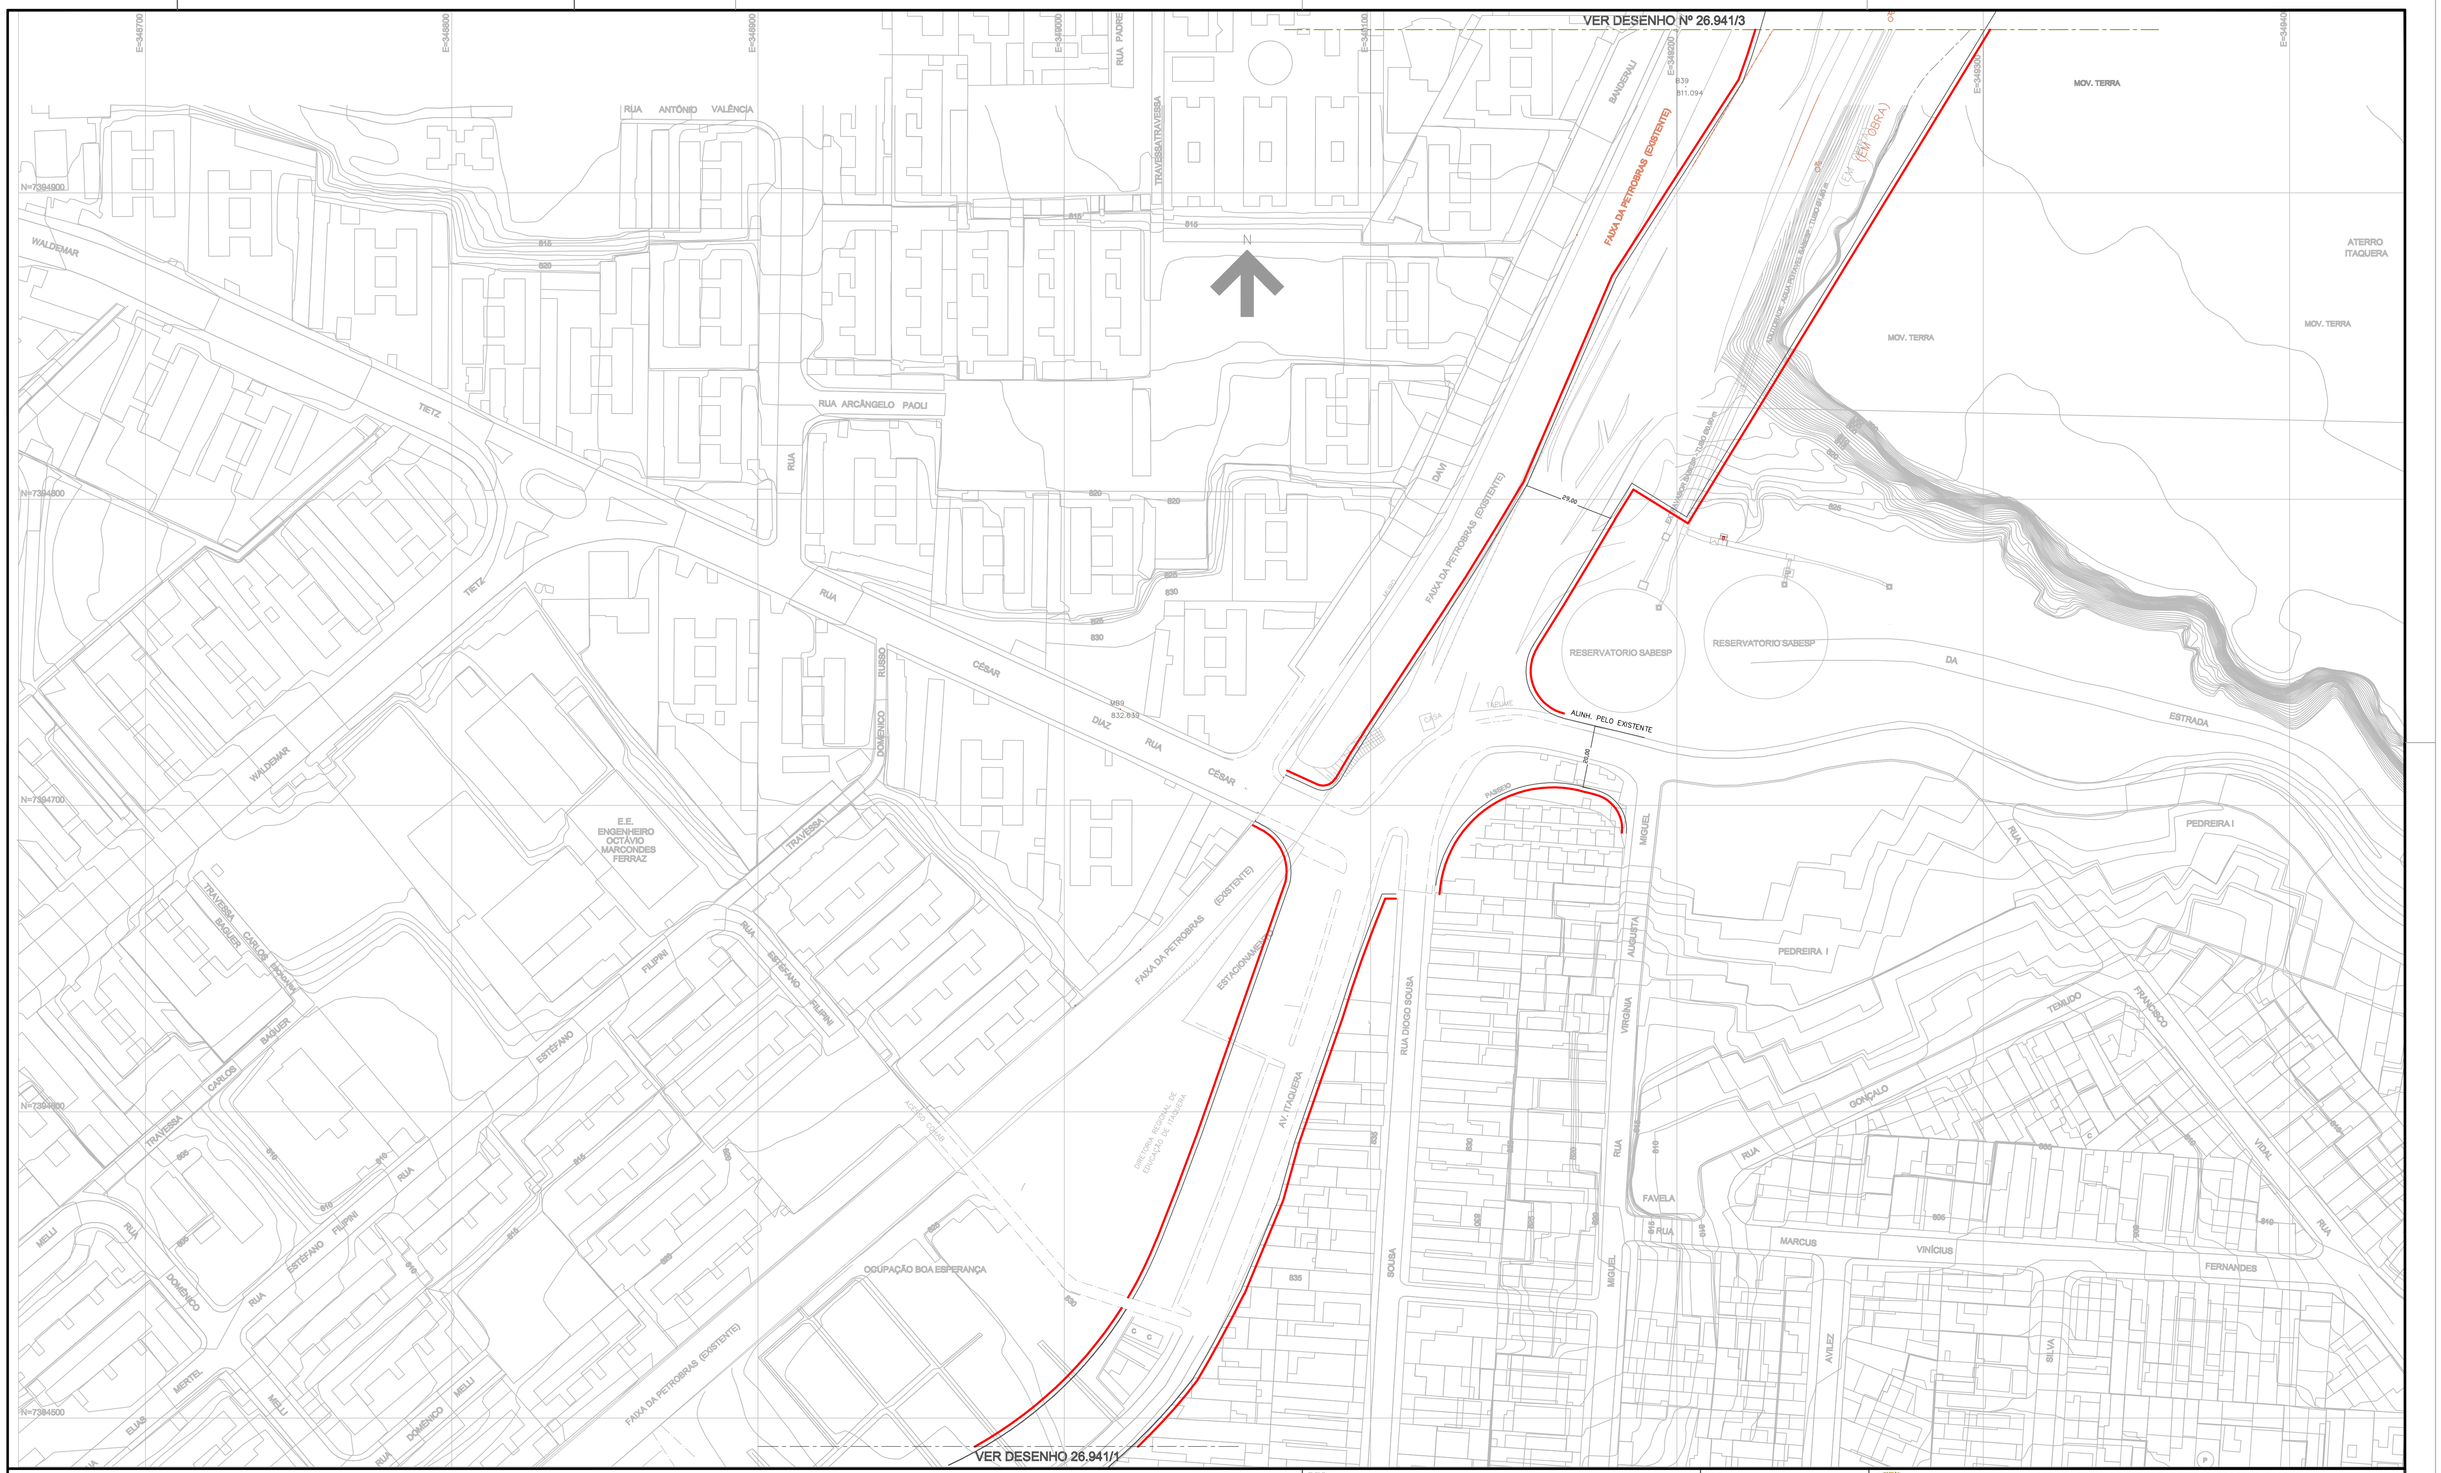

ARTICULAÇÃO DAS FOLHAS

5	6	7	8
	3	4	
	2		
1			

DES.	
ARQ./ENG°.	
CHEFE DE SEC. TÉCNICA	
DIRETOR DE DIVISÃO	
SUPERINTENDENTE	
LEGENDA :	

ALINHAMENTO A APROVAR
ALINHAMENTO A REVOGAR
ALINHAMENTO A MANTER

ESC. 1:1000

DATA outubro/2011

PREFEITURA DE SÃO PAULO

SECRETARIA DE INFRAESTRUTURA URBANA E OBRAS
SUPERINTENDENCIA DE PROJETOS VIÁRIOS
PROJ 3

Assunto: Plano de melhoramentos viários na SP-IQ

Local: Polo Institucional Itaquera e cruzamento das avenidas Nova Trabalhadores e José Pinheiro Borges

CLAS. L-616

Nº 26.941/2

ENCAMINHADO À APROV. PELO PROCESSO Nº 2011-0.222.339 -1

APROVADO PELA LEI Nº DE / /