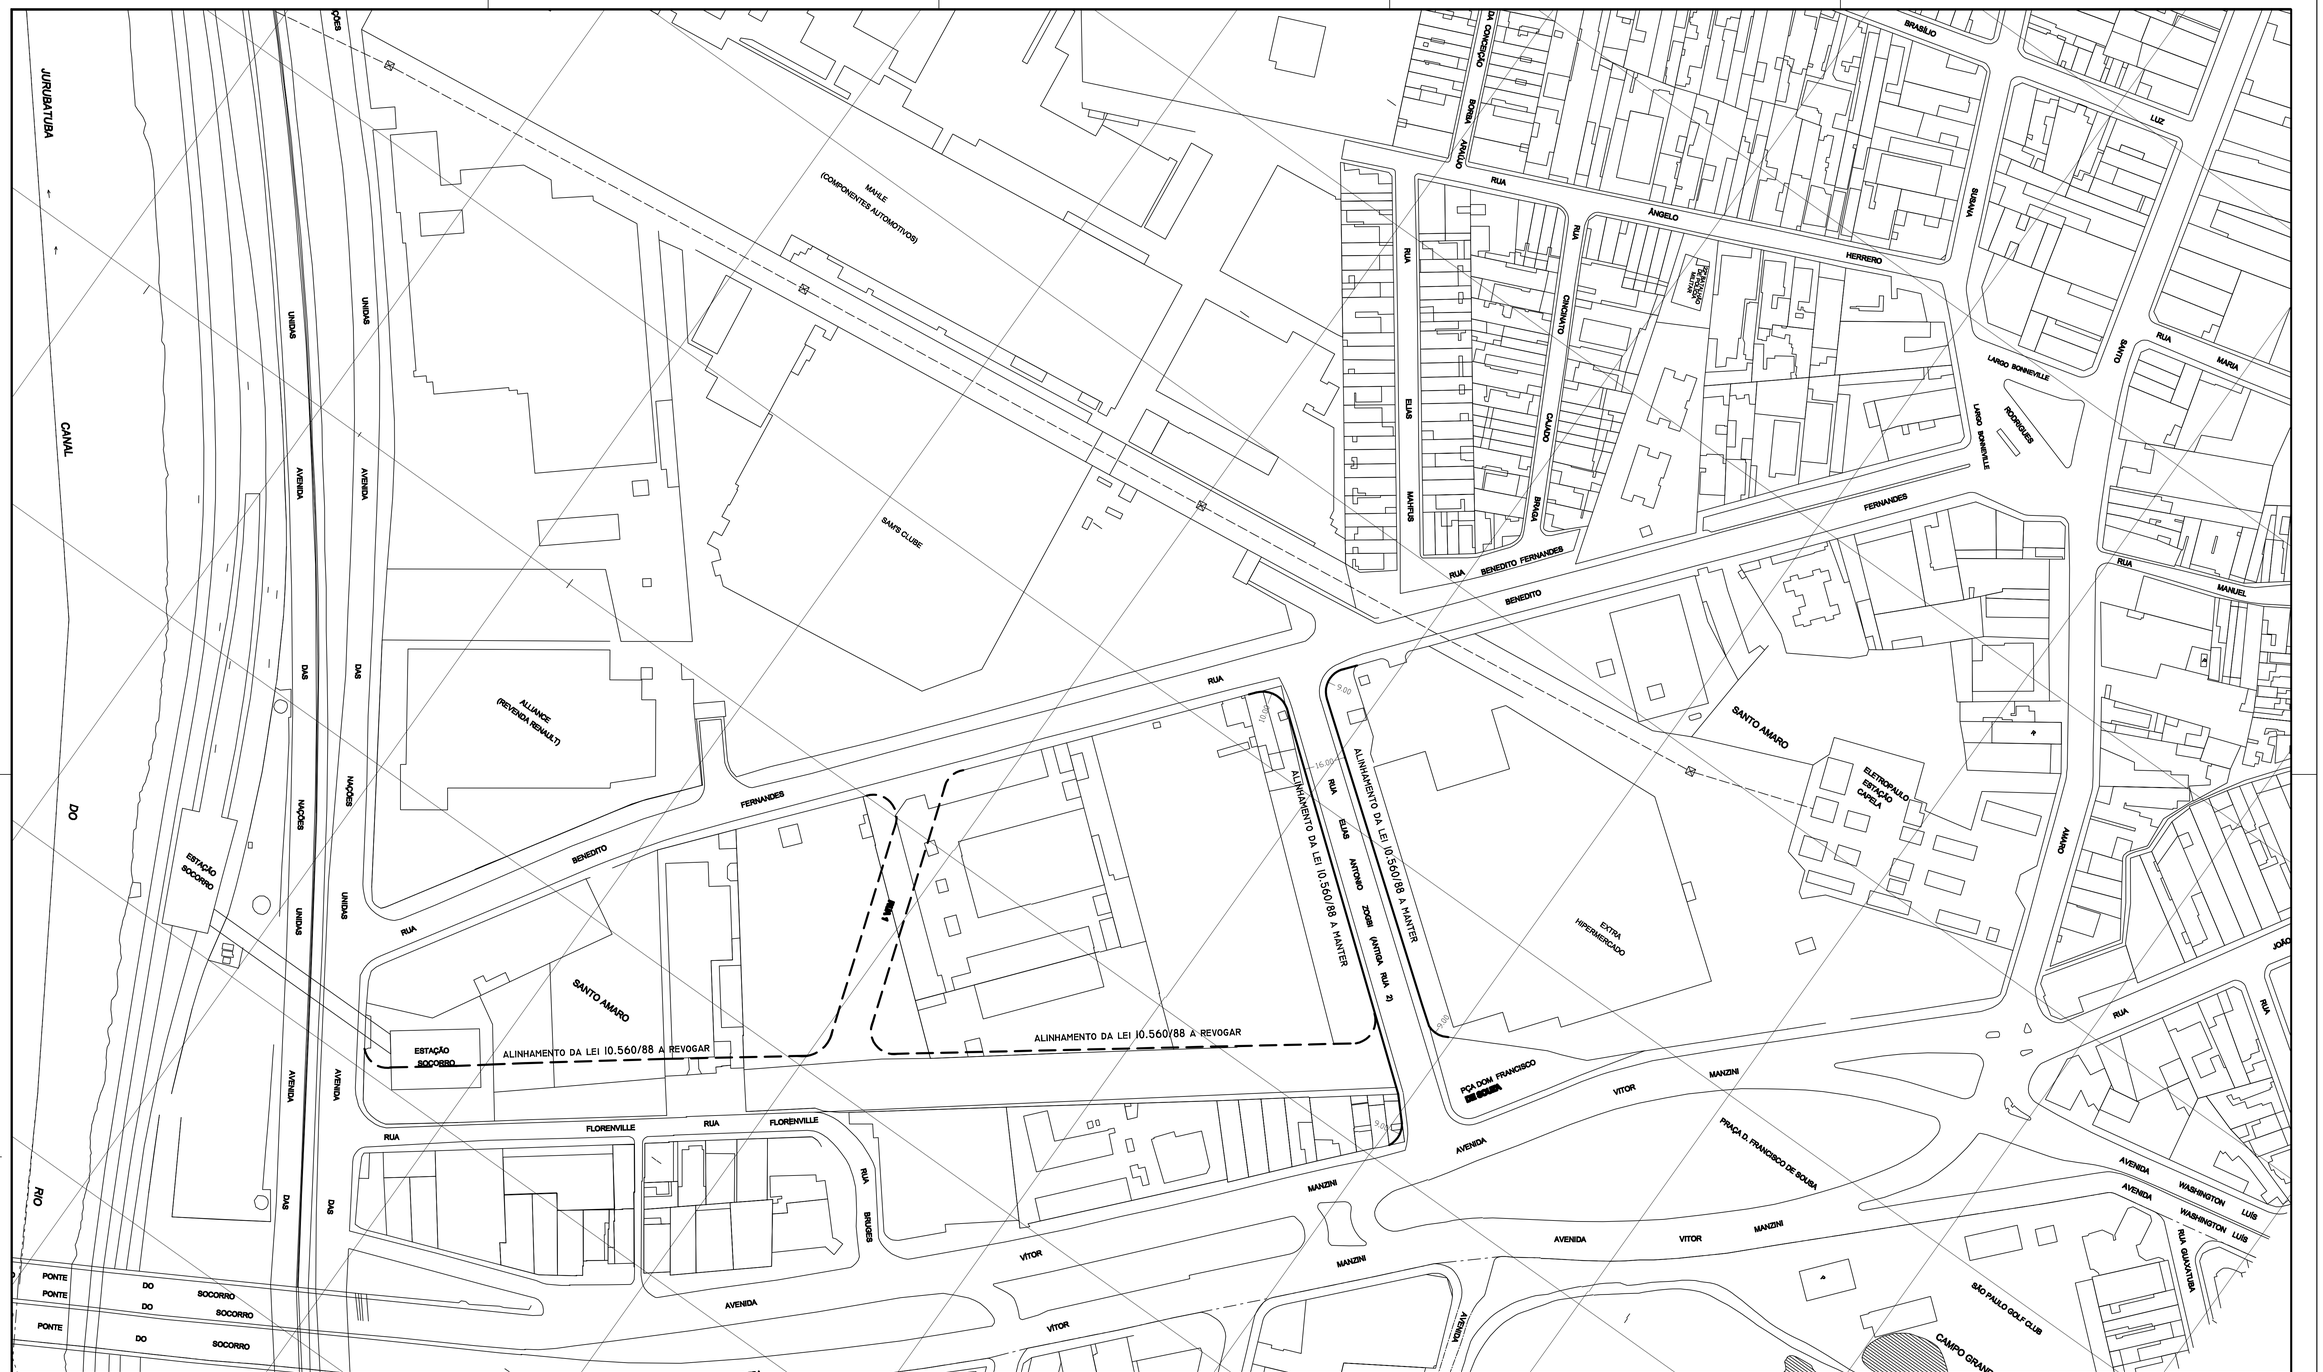

DES.		ESC.	1:1000
ARQ./ENG°.			
CHEFE DE SEC. TÉCNICA			
DIRETOR DE DIVISÃO		DATA	FEVEREIRO/2012
SUPERINTENDENTE			

LEGENDA :

——— ALINHAMENTO A MANTER

— — ALINHAMENTO A REVOGAR

PREFEITURA DE SÃO PAULO

SECRETARIA DE INFRAESTRUTURA URBANA E OBRAS
SUPERINTENDENCIA DE PROJETOS VIÁRIOS
PROJ 3

Assunto: Modificação da Lei 10.560 de 20/06/88

Local: Rua Bruges e outras

CLAS. A-273

N° 26.935

ENCAMINHADO E APROVADO PELO PROCESSO N° 2010.0.177.796-0

APROVADO PELA LEI N° DE / /