


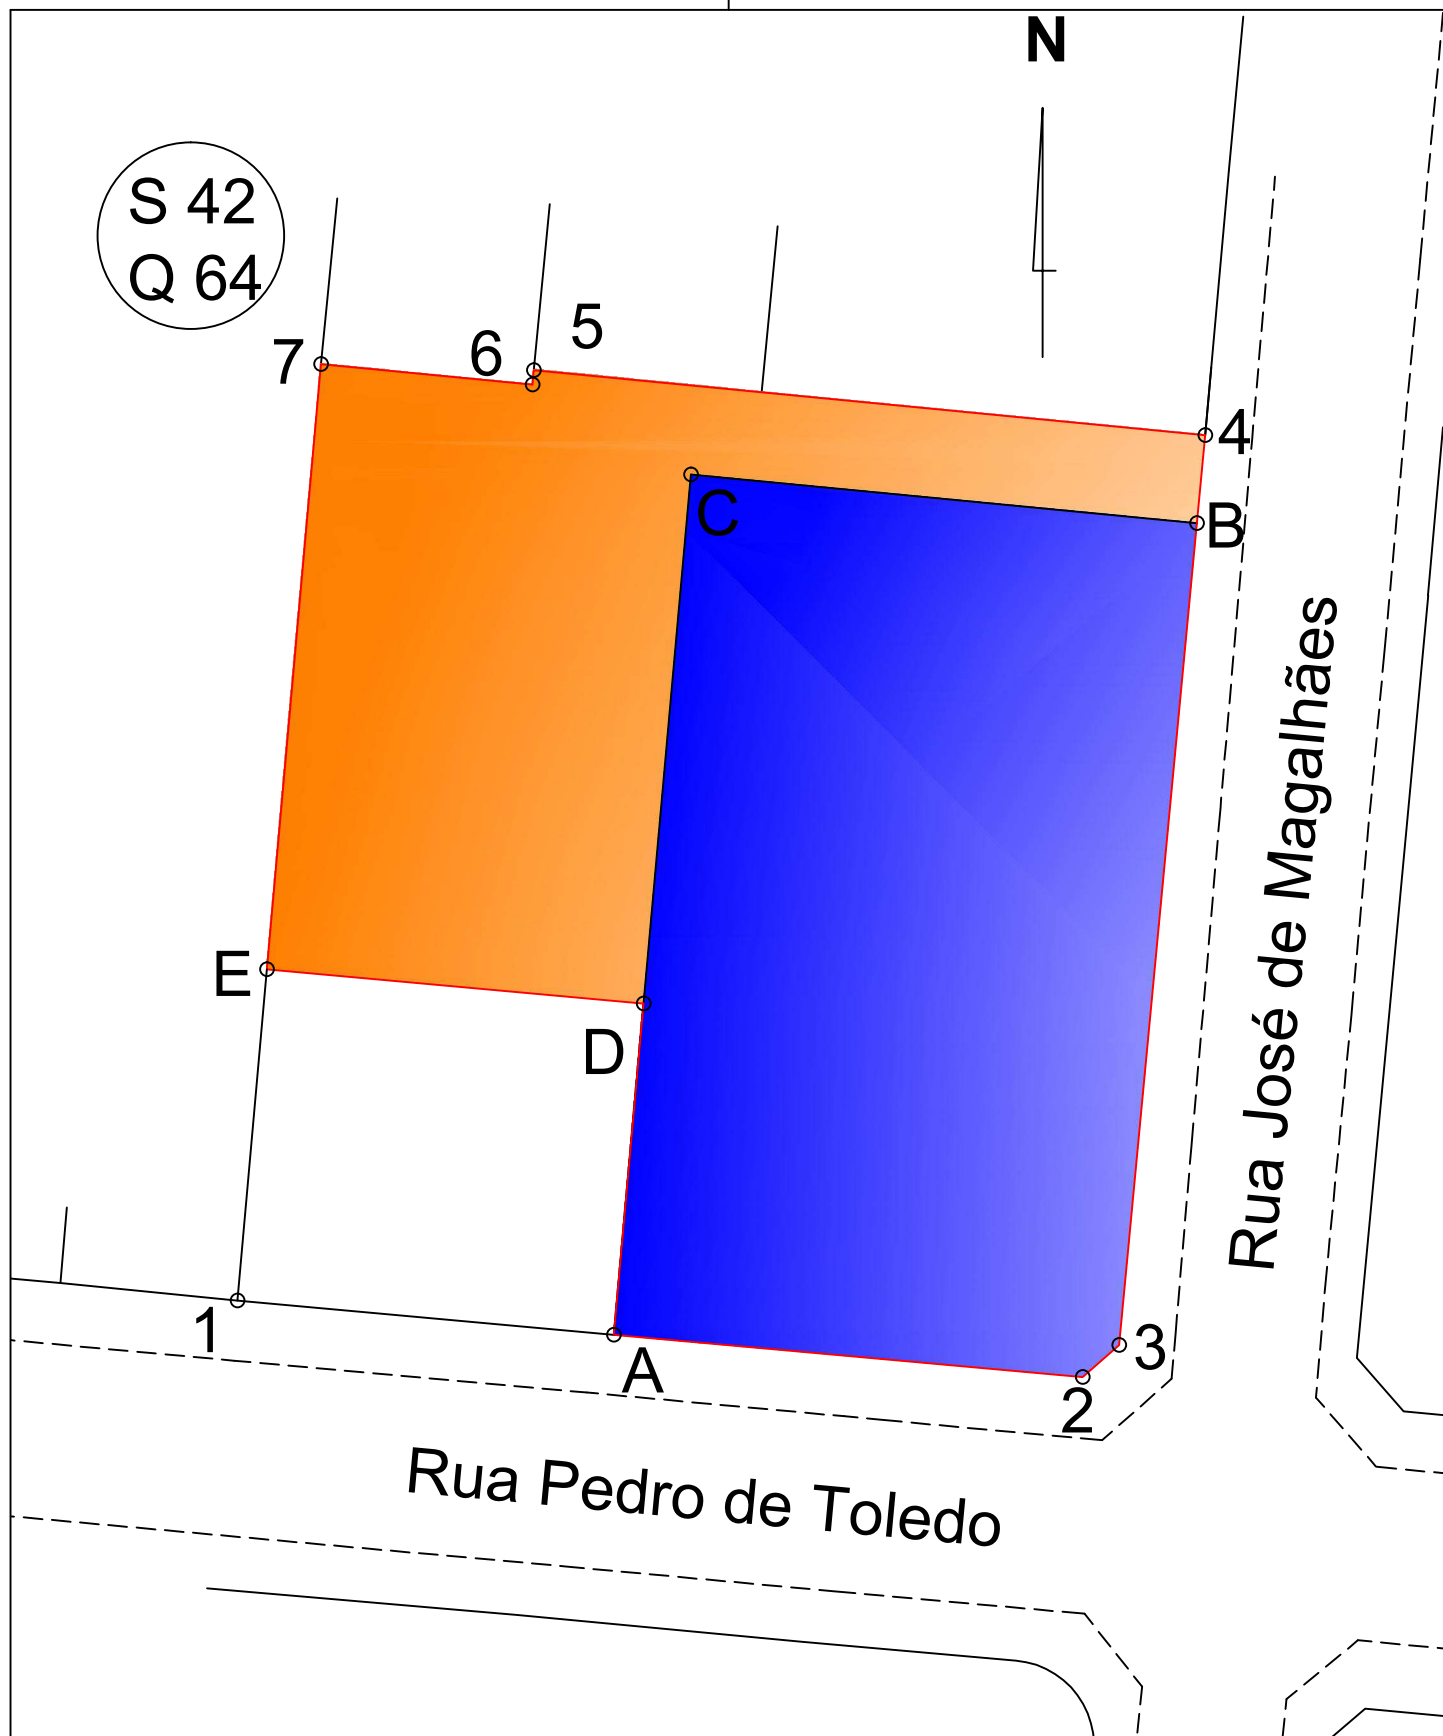

- Legenda:
- Planta DE-5.02.02.74/1E1-002
 - Guia (DE-5.02.02.74/1E1-002)
 - Área objeto do termo de permissão de uso
 - Área utilizada pelo METRÔ
 - Área objeto do decreto de permissão de uso

Notas:

1- Planta elaborada com base na cópia parcial da planta DE-5.02.02.74/1E1-002, fornecida pelo METRÔ (formato digital), conforme folha 270 do proc. adm. 2009-0.369.893-1

2- Área municipal 1M do croqui 200429, conforme folha 272 (frente e verso) do proc. adm. 2009-0.369.893-1, sendo:
Proprietária: Municipalidade de São Paulo
Averbada sob nº 1 na transcrição nº3.415 em 15/12/2006 no 11º CRI
Registrada na matrícula nº 186.041 em 27/02/2007 no 14º CRI

Perímetro: 1-2-3-4-5-6-7-1
Área: 3.670,76 m² (Titulada)

3- Área objeto do Decreto de permissão de uso à União Cultural Brasil-Líbano a ser retificado.

Perímetro: A-2-3-B-4-5-6-7-E-D-A
Área: 3.116,80 m² (Calculada)

4- Área utilizada pelo METRÔ como canteiro de obras, a ser cedido à União Cultural Brasil-Líbano, após a liberação da área pelo METRÔ

Perímetro: B-4-5-6-7-E-D-C-B
Área: 1.210,62 m² (Calculada)

5- Área objeto do termo de permissão de uso à União Cultural Brasil-Líbano.

Perímetro: A-2-3-B-C-D-A
Área: 1.906,18 m² (Calculada)

6- Quadros de cotas

Linha	m
1-2	56,07
2-3	3,10
3-4	60,41
4-5	44,57
5-6	0,96
6-7	14,19
7-1	62,47

Medidas tituladas na matrícula nº 186.041 (14º CRI)

Linha	m
1-A	25,00
A-D	22,00
D-E	25,00
E-1	22,00
A-2	31,12
3-B	54,60
B-C	33,61
C-D	35,13
B-4	5,84
7-E	40,18

Medidas obtidas na planta DE-5.02.02.74/1E1-002

03				
02				
01	Alteração na área objeto de permissão de uso	Pedro	17/04/2013	
REV.	ALTERAÇÃO	RESPONSÁVEL	DATA	ASSINATURA

PREFEITURA DA CIDADE DE SÃO PAULO

SECRETARIA MUNICIPAL DE PLANEJAMENTO, ORÇAMENTO E GESTÃO - SEMPLA

DEPARTAMENTO DE GESTÃO DO PATRIMÔNIO IMOBILIÁRIO - DGPI

DIVISÃO DE ENGENHARIA E FISCALIZAÇÃO - DGPI 41

ASSUNTO: Permissão de uso

INTERESSADO: União Cultural Brasil-Líbano

EXPEDIENTE: 2009-0.369.893-1

DESENHADO: Pedro

CONFERIDO: Pedro

ORIENTAÇÃO: ENGº Pedro Fasani Junior

PLANTA: DGPI - 00.239_01

MAPOGRAF: 206-Z5


QUADRA: 64

TAMANHO: A3

DATA: 17/04/2013

ESCALA: 1:500


OBSERVAÇÃO:

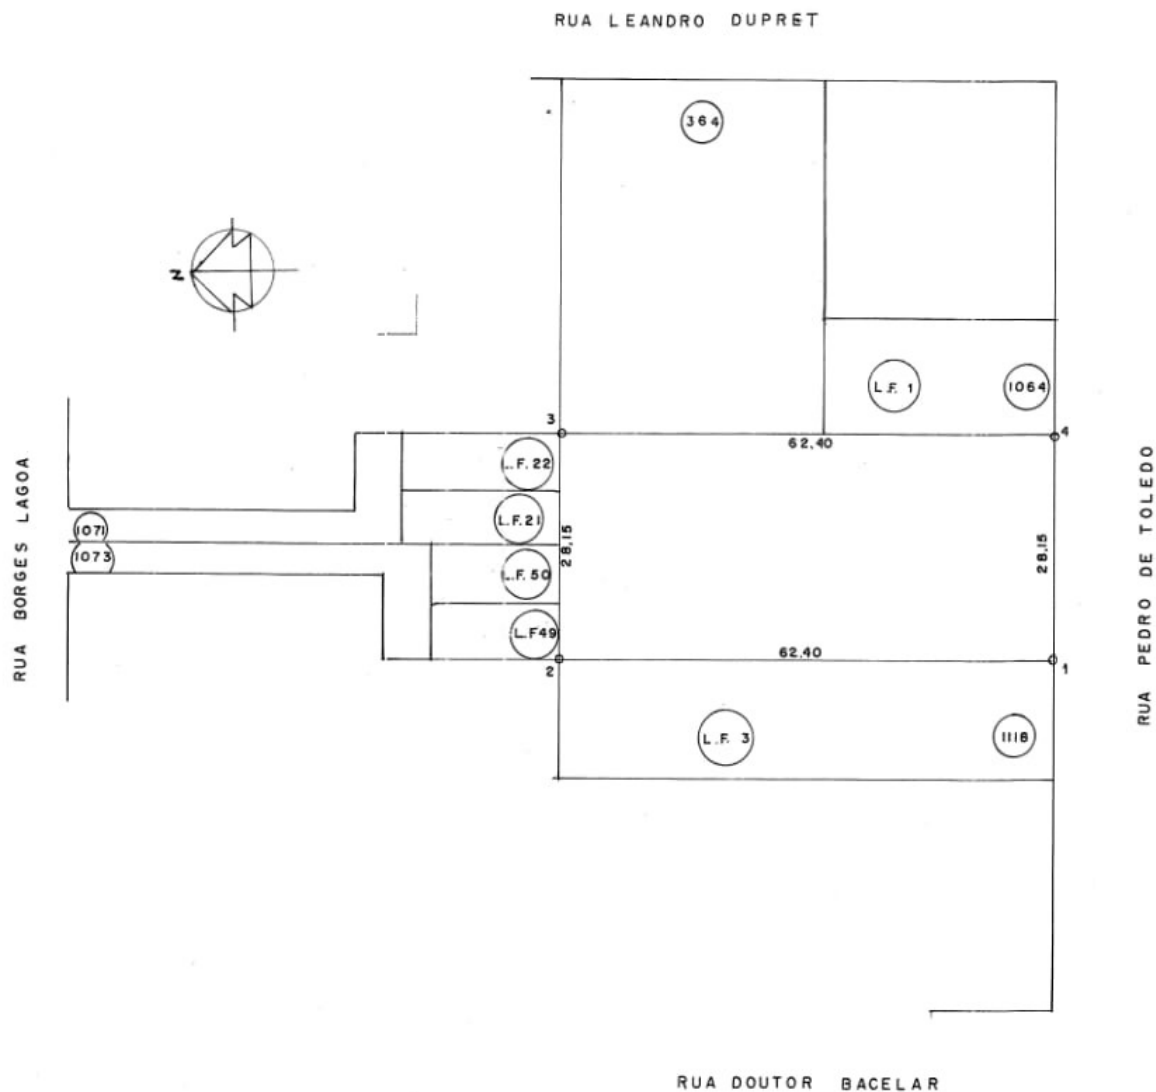

NOTAS

- NOTA 1 : CÓPIA PARCIAL DA PLANTA A-8344 CROQUI Nº 150-D
- NOTA 2 : ÁREA MUNICIPAL (ORIGEM: LEIS ESTADUAIS DE ORGANIZAÇÃO MUNICIPAL Nº 184 de 1891, 1038 de 1906, 2434 de 1935 e 1 de 1947, AFORAMENTO SEM REMISSÃO, AFORAMENTO DE 19.06.1891, LV.53 (1 de 446, PROCESSO 41.652/28). PERÍMETRO = 1-2-3-4-1 = 1756,56m² (CALCULADA).
- NOTA 3 : ÁREA MUNICIPAL A SER TRANSFERIDA A SME PERÍMETRO = 1-2-3-4-1 = 1756,56m² (CALCULADA)

Prefeitura do Município de São Paulo Secretaria Municipal de Engenharia Departamento de Engenharia - PATR. A		PLANTA A-8344/1
TRANSFERÊNCIA DE ADMINISTRAÇÃO		
Nº 10.009.392-88X13	Nº 126 82	
DEPARTAMENTO	Nº 42 8 56	
DEPARTAMENTO	Nº 11500	
RES. ORÇ. Nº ANDRE	DATA: 05/06/95	
CUIPANI	ENG.º PAULO BLINDER	

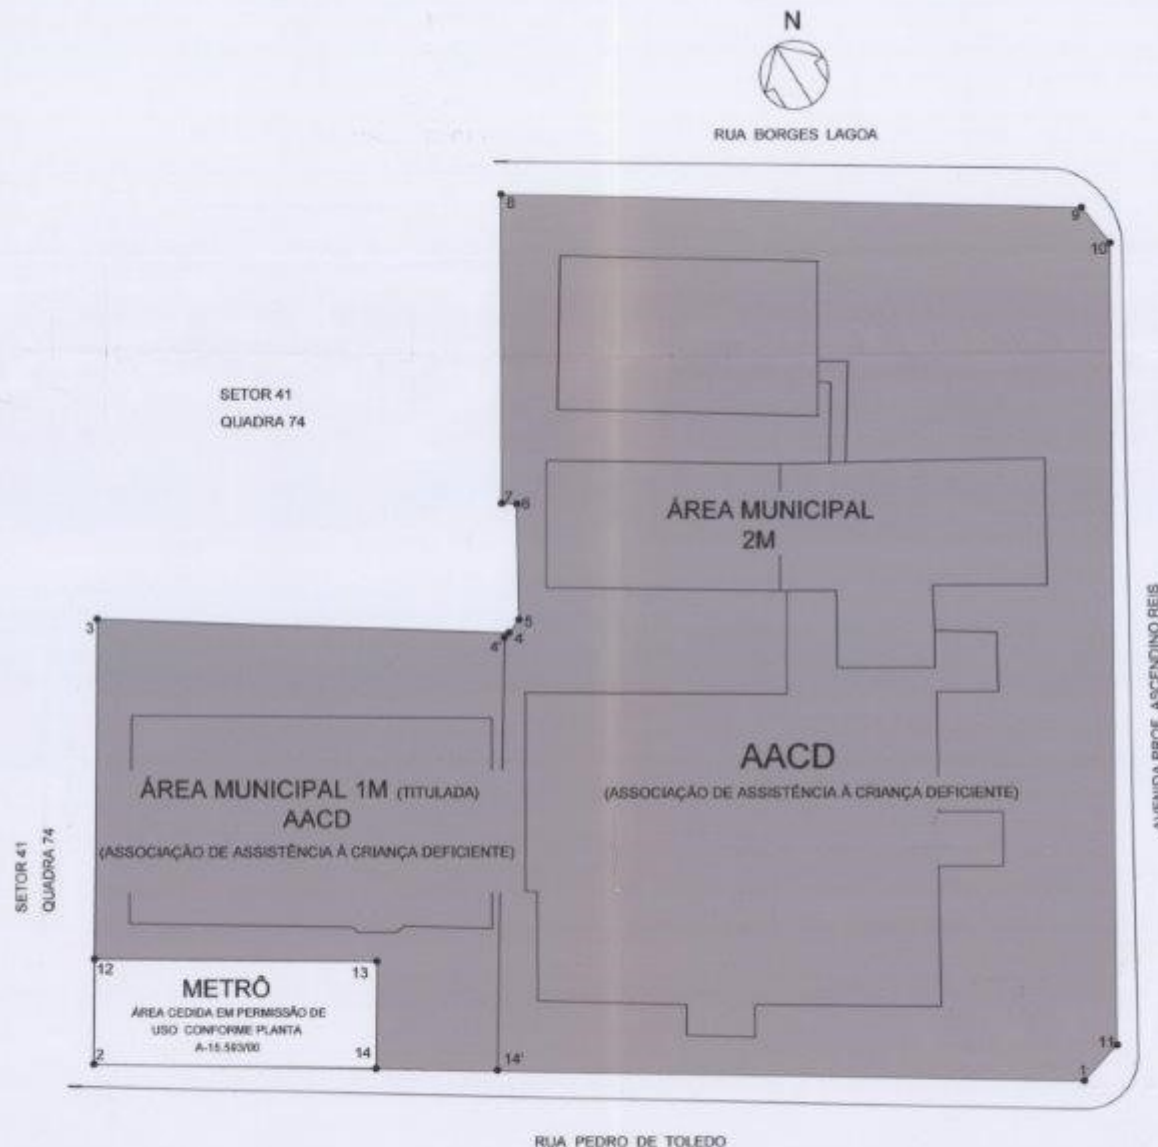

NOTAS

1- PLANTA ELABORADA COM BASE NA CÓPIA PARCIAL DA PLANTA A-14.851/00 DE FOLHA 56 DO PRESENTE PA (PROJETO DE AMPLIAÇÃO DO CENTRO DE REABILITAÇÃO DA AACD, CONFORME FOLHA 405 DO PROCESSO ADM 1960-0.604.463-3).

2- SOBREPOSIÇÃO COM PLANTA P. 12.314-03 DE FOLHA 253

2.1- ÁREA MUNICIPAL REMANESCENTE 1M, DESCONTADA À ÁREA CEDIDA AO METRÔ.
PERÍMETRO: 12-3-4-4'-14'-14-13-12
ÁREA: 3.008,00 m²

ORIGEM PASTA DE CROQUI 200 192.
ESCRITURA DE DESINCORPORAÇÃO DE BEM IMÓVEL DO CAPITAL SOCIAL, Nº 457.683, LAVRADA EM 05/09/74, LIVRO 974 FLS. 02 NO 1º CARTÓRIO DE NOTAS.
ESCRITURA DE RETI-RATIFICAÇÃO Nº 470.126, LAVRADA EM 04/02/75, LIVRO 989, FLS. 02 NO 1º CARTÓRIO DE NOTAS.
REGISTRADA SOB Nº 132.188, LIVRO 30A, FLS. 258 EM 05/05/75 NO 1º CRÍ.
PLANTA: P. 12.314-03.
DECRETO Nº 10.535/73 TRANSFERÊNCIA DA ÁREA PARA EMURB, POSTERIORMENTE DEVOLVIDA ATRAVÉS DA ESCRITURA DE DESINCORPORAÇÃO ACIMA CITADA.
OUTORGANTE: EMURB
OUTORGADO: PMSP
PERÍMETRO: 14'-2-3-4-4'-14'
ÁREA MUNICIPAL 1M TOTAL: 3.608,00 m²

2.2- ÁREA MUNICIPAL REMANESCENTE 2M
PERÍMETRO: 1-14'-4'-4-5-6-7-8-9-10-11-1
ÁREA: 10.328,77m²

ORIGEM PASTA DE CROQUI 200 192.
LEIS ESTADUAIS DE ORGANIZAÇÃO MUNICIPAIS Nº 26 DE 13/11/1961, 1036 DE 19/12/1965, 2484 DE 16/12/1965 E 001 DE 16/06/1947.

3- DOAÇÃO À AACD DAS ÁREAS MUNICIPAIS DE NOTAS 2.1 E 2.2
PERÍMETRO: 1-14'-14-13-12-3-4-5-6-7-8-9-10-11-1
ÁREA: 13.328,77m²

4- QUADRO DE MEDIDAS

ÁREA MUNICIPAL 1M

SEGMENTO	COTAGEM
14'-14	17,13
14-13	15,00
13-12	40,00
12-3	48,28
3-4	56,32
4-4'	0,93
4'-14	62,72

* MEDIDAS OBTIDAS GRAFICAMENTE

ÁREA MUNICIPAL 2M

SEGMENTO	COTAGEM
1-14'	83,31*
14'-4'	62,22
4'-4	0,83
4-5	2,05*
5-6	16,37*
6-7	2,14*
7-8	44,13*
8-9	83,09*
9-10	6,90*
10-11	114,61*
11-1	6,90*

* MEDIDAS OBTIDAS GRAFICAMENTE

LEGENDA

ÁREA CEDIDA À AACD (ASSOCIAÇÃO DE ASSISTÊNCIA À CRIANÇA DEFICIENTE)

PREFEITURA DO MUNICÍPIO DE SÃO PAULO

SECRETARIA DOS NEGÓCIOS JURÍDICOS — DEPARTAMENTO PATRIMONIAL

DIVISÃO TÉCNICA DE DOCUMENTAÇÃO E FISCALIZAÇÃO - PATR 4

1º AGRUPAMENTO TÉCNICO DE ENGENHARIA - PATR 41

ASSUNTO: DOAÇÃO DE ÁREA	RIO: 123 - 81	A- 14.851/03
ENCARGO: 2000-0.236.972-1	SETOR: 41	REVISÃO: 208 S10
ELABORADOR: ROBERTA	COABORADOR: JACQUES	QUADRA: 74
REVISÃO: [assinatura]	DATA: 14/09/2010	TABELO: A 2
ENL: JACQUES BLANCO	ORIENTADOR:	FECHA: 5/9/00