




PREFEITURA DO MUNICÍPIO DE SÃO PAULO



Legenda

■ Imóveis em abertura de tombamento

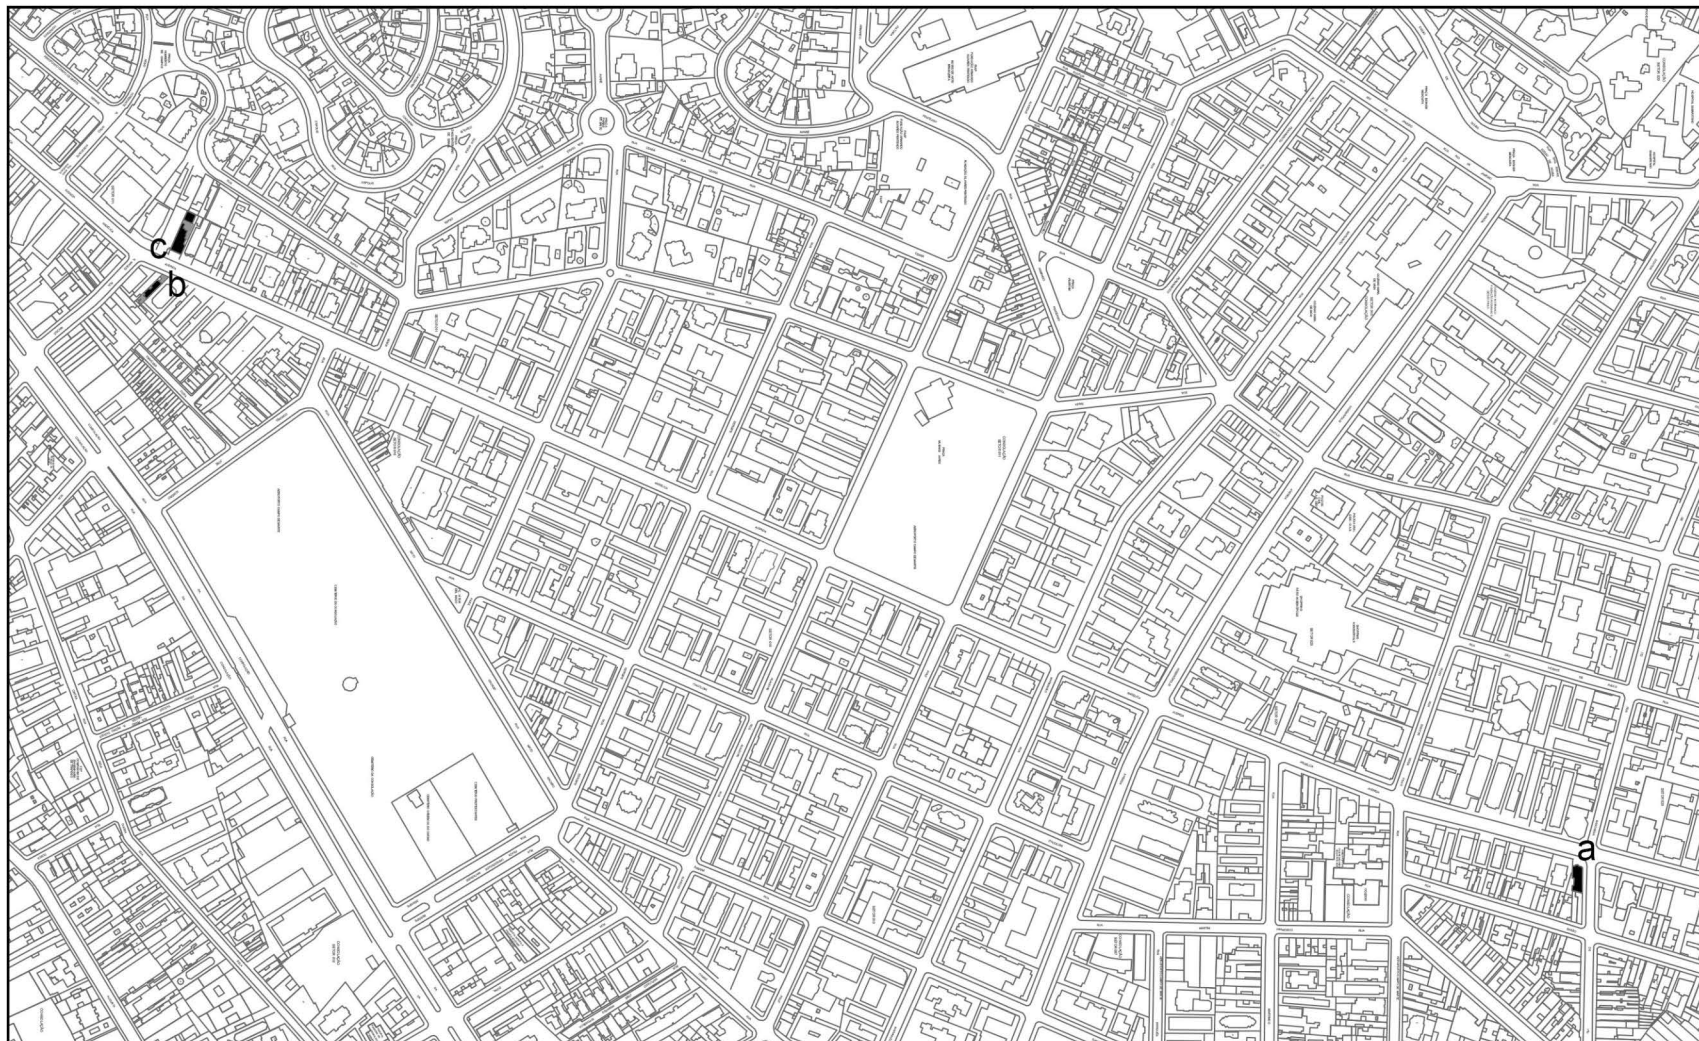

DPH DEPARTAMENTO
DO PATRIMÔNIO
HISTÓRICO
DIVISÃO DE PRESERVAÇÃO
Seção Técnica de Crítica e Tombamento

ABERTURA DE TOMBAMENTO
IMÓVEIS NA AVENIDA ANGÉLICA

Res. 31/Conpresp/15

SEM ESCALA

ANEXO