




PREFEITURA DO MUNICÍPIO DE SÃO PAULO

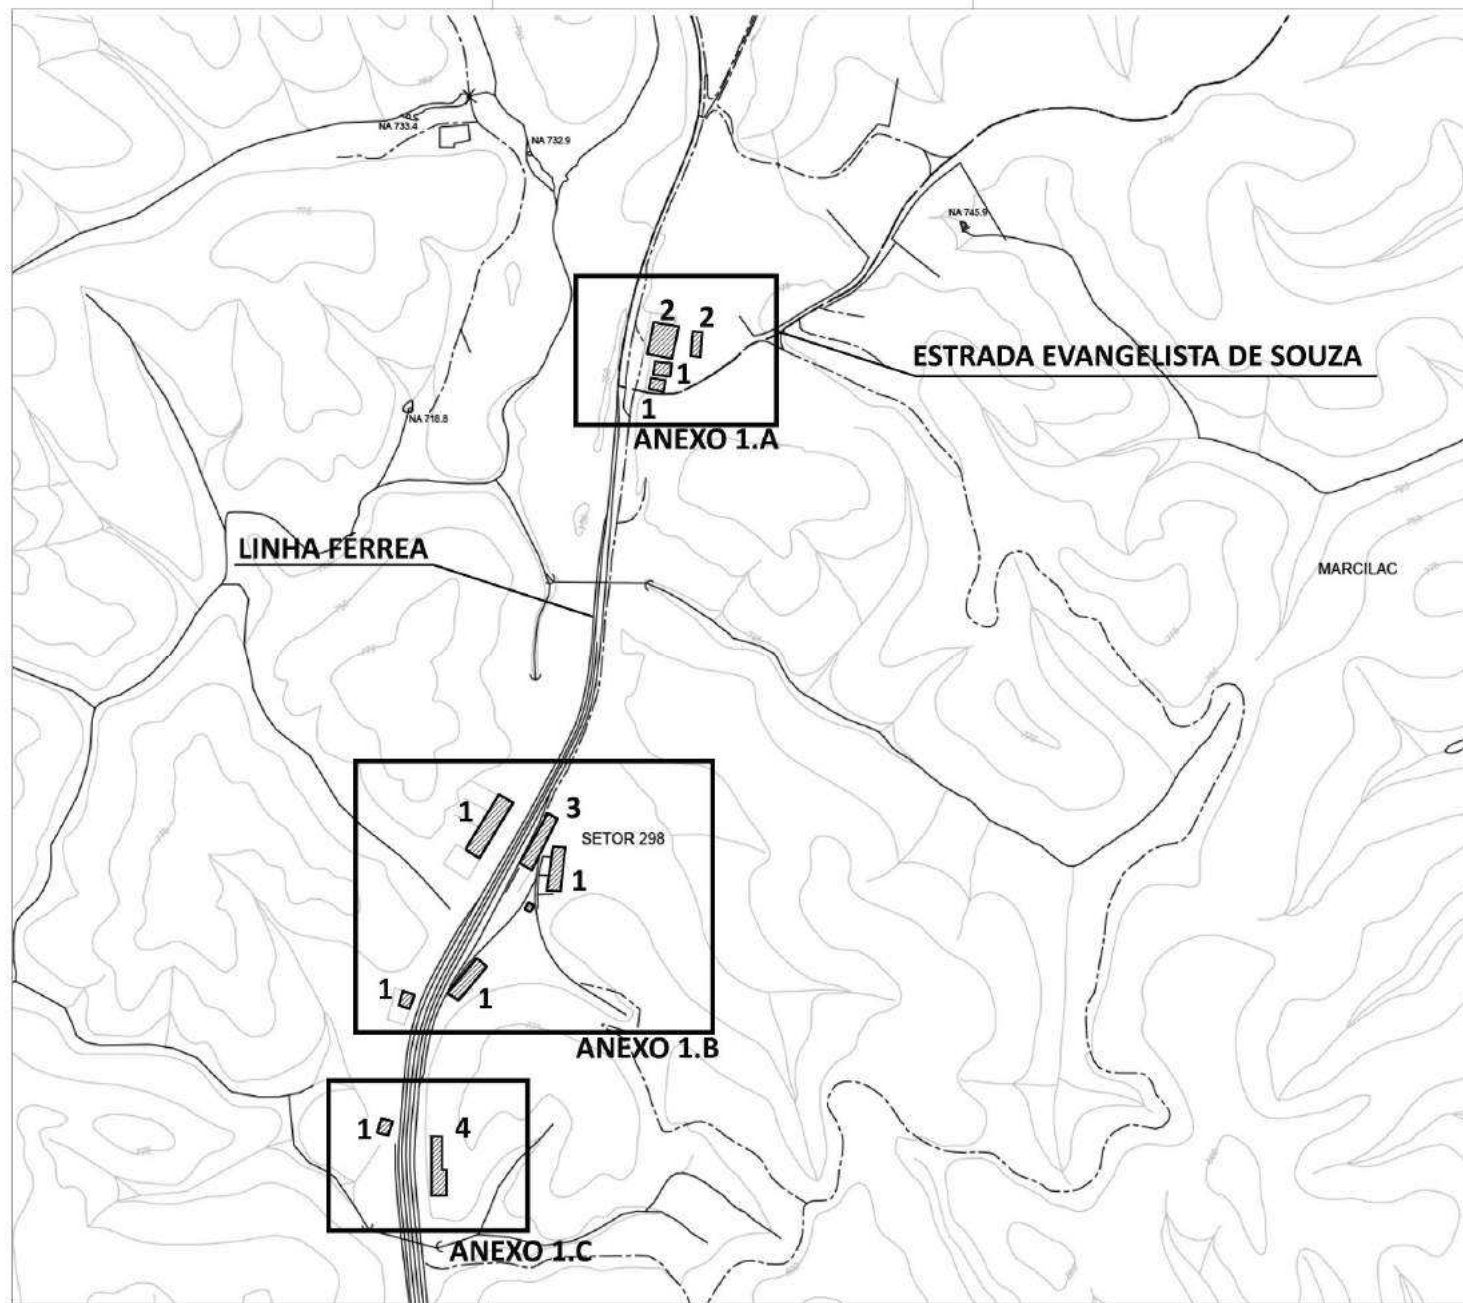

Legenda

BENS PROTEGIDOS

1. CONJUNTO DE CASAS (22 IMÓVEIS)
2. CASA DE COMANDO E SUBESTAÇÃO DE ENERGIA
23°55'19.2"S 46°38'42.3"W
3. POSTO DE TRUQUEIROS
23°55'38.6"S 46°38'47.9"W
4. ANTIGA ESTAÇÃO
23°55'50.8"S 46°38'52.2"W

DPH DEPARTAMENTO DO PATRIMÔNIO HISTÓRICO

SUPERVISÃO DE PRESERVAÇÃO
Coordenadoria de Identificação e Salvaguarda

Anexo 01

Tombamento de Imóveis na
Prefeitura Regional Parelheiros

RESOLUÇÃO 04/CONPRES/2018

MAPA/ FOLHA

ESCALA sem escala

DATA dez.17

01/11

Arquiteta: Maria Ester de Araujo Lopes (DPH)
Estagiária: Marina Chagas Brandão (DPH)
Fonte coordenadas geográficas: GoogleMaps
Base mapa: Geotampa



PREFEITURA DO MUNICÍPIO DE SÃO PAULO



Legenda



BENS PROTEGIDOS

- A. SUBESTAÇÃO DE ENERGIA
3°55'38.6"S 46°38'47.9"W
- B. CASA DE COMANDO
23°55'19.2"S 46°38'42.3"W
- C. CONJUNTO DE CASAS

DPH DEPARTAMENTO
DO PATRIMÔNIO
HISTÓRICO


SUPERVISÃO DE PRESERVAÇÃO
Coordenadoria de Identificação e Salvaguarda

Anexo 1.A
Tombamento de Imóveis na
Prefeitura Regional Parelheiros

RESOLUÇÃO
04/CONPRES/2018

ESCALA: sem escala | MAPA/ FOLHA
DATA: 23/05/16 | 02 / 11

Arquiteta: Maria Ester de Araujo Lopes (DPH)
Estratêgia: Marina Chagas Brandão (DPH)
Fonte coordenadas geográficas: Google Maps
Base mapa: Geosampa

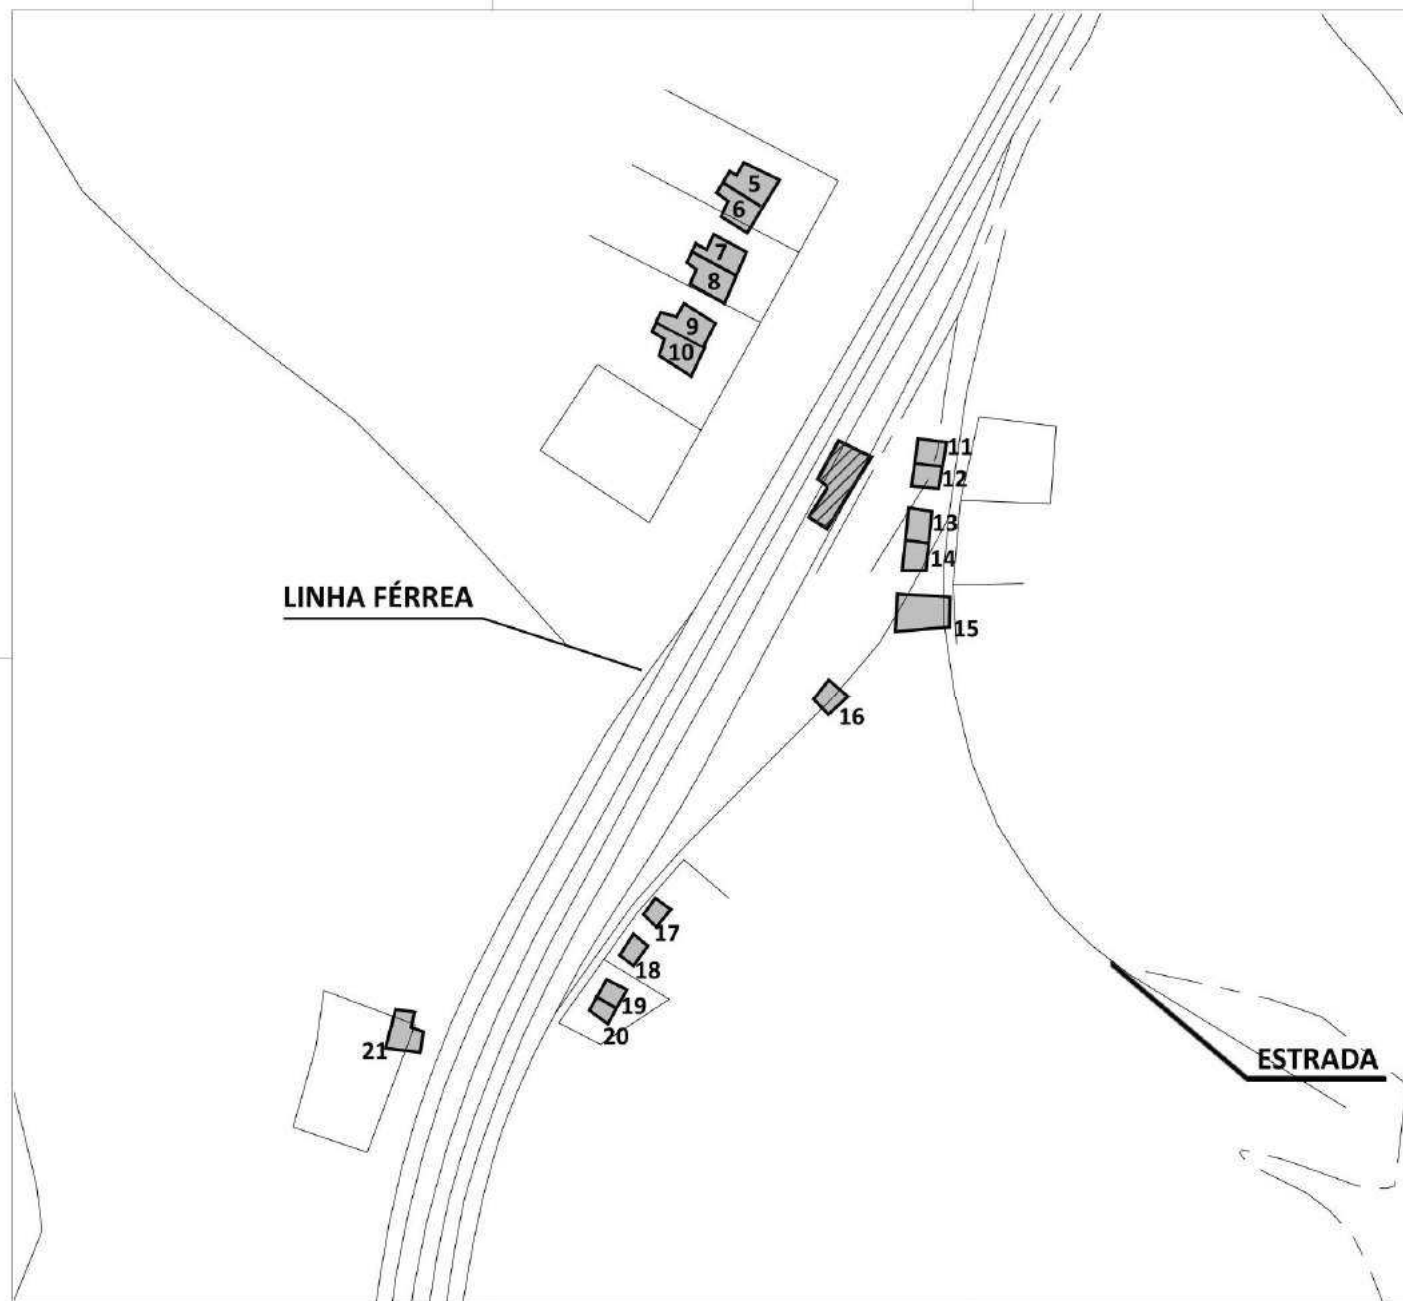

PREFEITURA DO MUNICÍPIO DE SÃO PAULO



Legenda

- BENS PROTEGIDOS**
- CONJUNTO DE CASAS
 - POSTO DE TRUQUEIROS
- 3°55'38.6"S 46°38'47.9"W

DPH DEPARTAMENTO DO PATRIMÔNIO HISTÓRICO

SUPERVISÃO DE PRESERVAÇÃO
Coordenação de Identificação e Salvaguarda


Anexo 1.B

Tombamento Imóveis na
Prefeitura Regional de Parelheiros

RESOLUÇÃO 04/CONPRES/2018

ESCALA: sem escala
DATA: dez.17
MAPA/ FOLHA: 03/11

Arquiteta: Maria Ester de Araujo Lopes (DPH)
Estagiário: Marina Chagas Brandão (DPH)
Fonte coordenadas geográficas: Google Maps
Base mapa: Geotampa

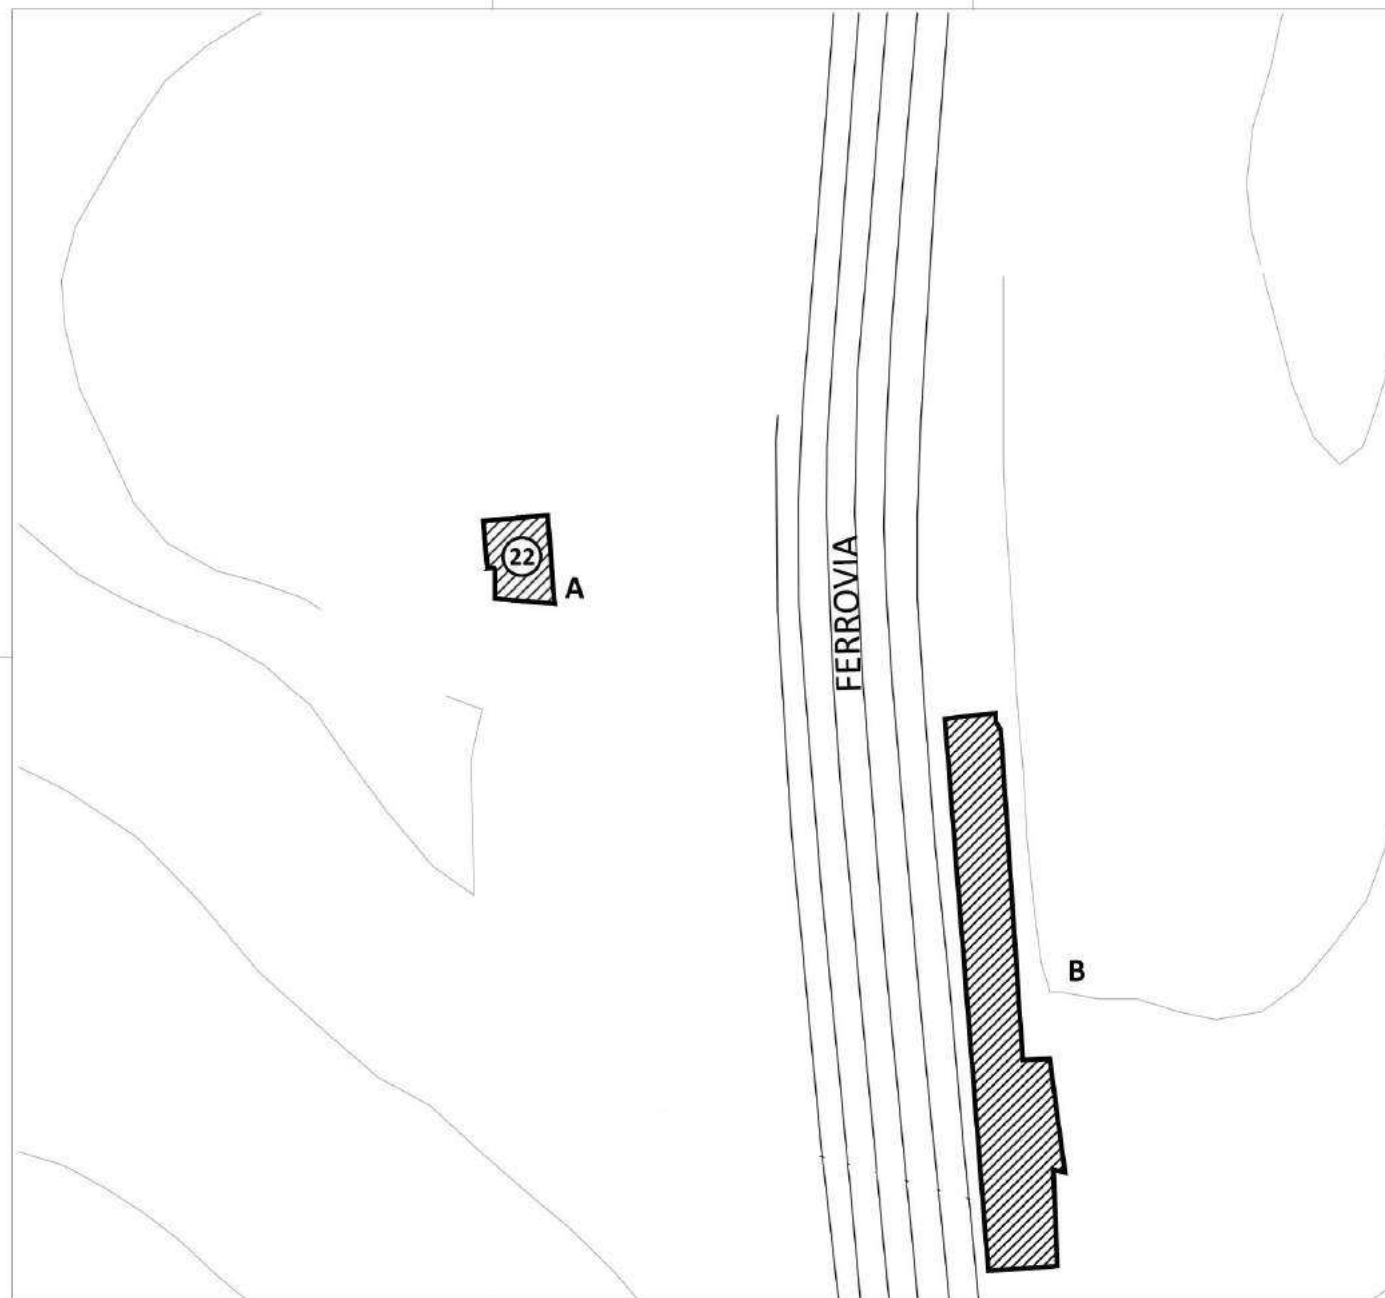

PREFEITURA DO MUNICÍPIO DE SÃO PAULO



Legenda

 BENS PROTEGIDOS

- A. CASA DE MADEIRA ETUOLOS
- B. ANTIGA ESTAÇÃO EVANGELISTA DE SOUZA

23°55'50.8"S 46°38'52.2"W

DPH DEPARTAMENTO DO PATRIMÔNIO HISTÓRICO

SUPERVISÃO DE PRESERVAÇÃO
Coordenadoria de Identificação e Salvaguarda

Anexo 1.C

Tombamento Imóveis na
Prefeitura Regional de Parelheiros

RESOLUÇÃO
04/CONPRES/2018


ESCALA 1:5000

DATA dez.17

MAPA/ FOLHA

04/11

Arquiteta: Maria Ester de Araujo Lopes (DPH)
Estagiário: Marina Chagas Brandão (DPH)
Fonte coordenadas geográficas: Google Maps
Base mapa: Geotampa

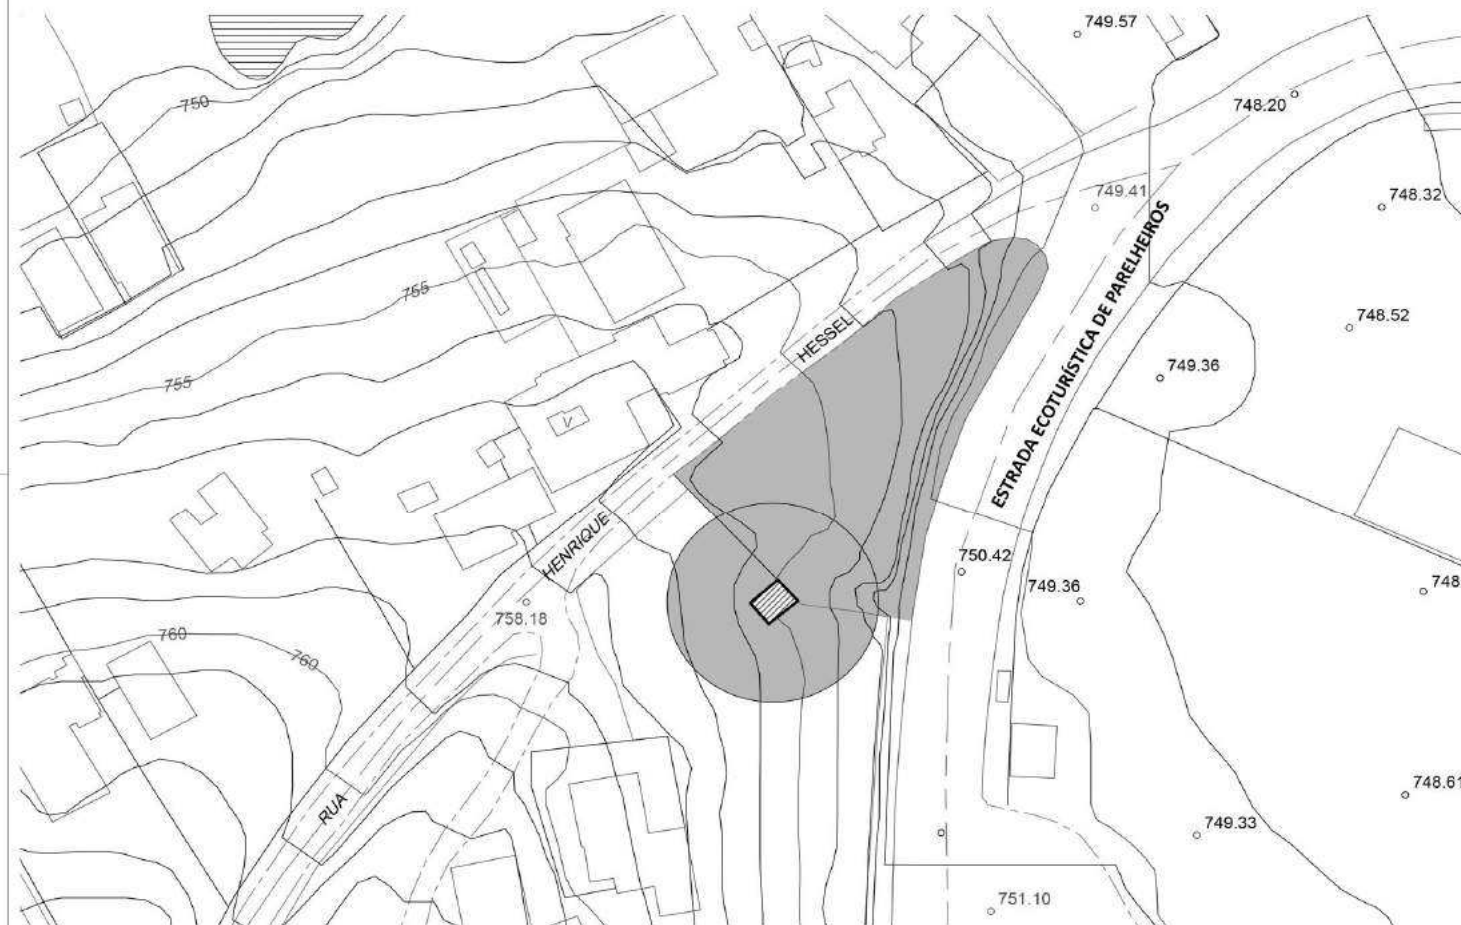

PREFEITURA DO MUNICÍPIO DE SÃO PAULO



Legenda

 BEM PROTEGIDO:
CAPELINHA DE SANTA CRUZ
(CAPELINHA AZUL)
Estrada Ecoturística de
Parelheiros, 4526
23°48'01.9"S 46°44'03.0"W

 Área Envolvória

formada pelo polígono descrito pela: Rua Henrique Hessel,
Estrada Eco-turística de Parelheiros e a divisa existente
junto a fachada do bem tombado - e um raio de 15 metros
em relação a construção protegida

DPH DEPARTAMENTO
DO PATRIMÔNIO
HISTÓRICO

SUPERVISÃO DE PRESERVAÇÃO
Coordenadoria de Identificação e Salvaguarda

Anexo 02

Tombamento de Imóveis na
Prefeitura Regional Parelheiros

RESOLUÇÃO
04/CONPRES/2018


ESCALA: sem escala

DATA: dez.17

MAPA/ FOLHA

05 / 11

Arquiteta: Maria Ester de Araújo Lopes (DPH)
Estagiário: Marina Chagas Brandão (DPH)
Fonte coordenadas geográficas: Google Maps
Base mapa: Geosampa

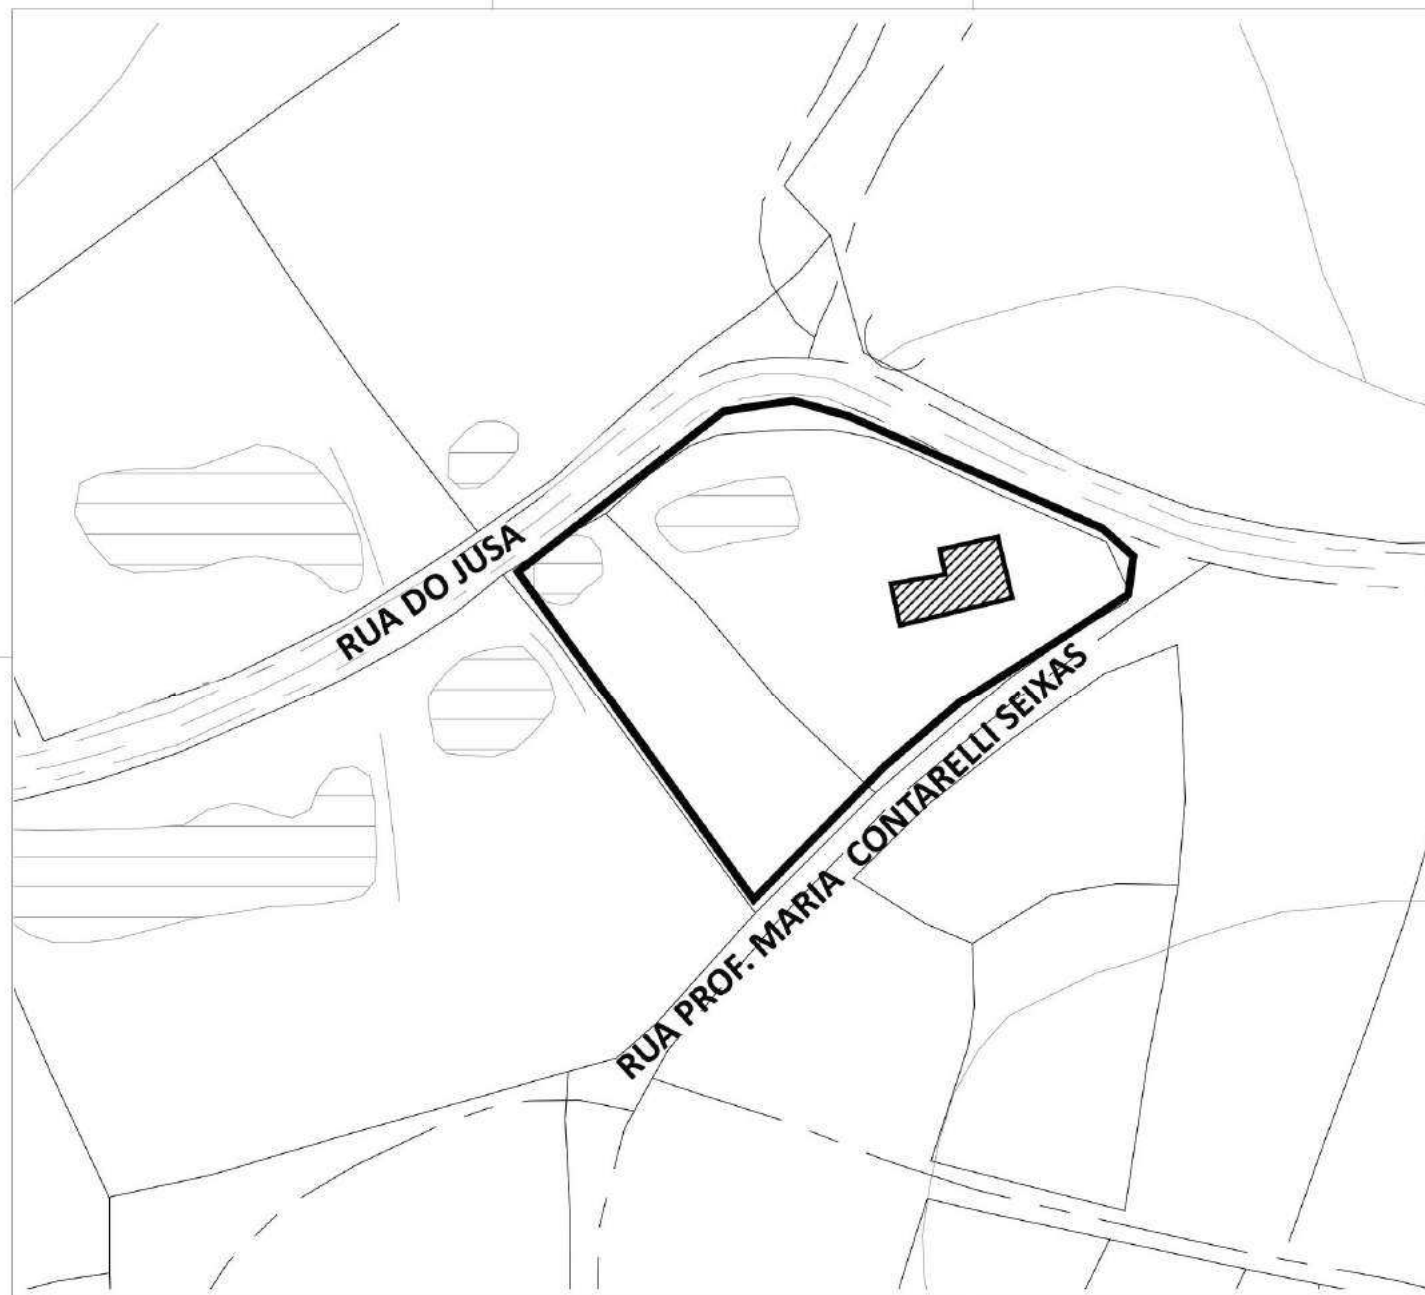

PREFEITURA DO MUNICÍPIO DE SÃO PAULO



Legenda



BEM PROTEGIDO

ANTIGA RESIDÊNCIA DE
JOSEPH ROSCHEL
(CASARÃO DO JUSA)
23°49'20.4"S 46°45'18.0"W

— LIMITE DO LOTE

DPH DEPARTAMENTO
DO PATRIMÔNIO
HISTÓRICO

SUPERVISÃO DE PRESERVAÇÃO
Coordenadoria de Identificação e Salvaguarda

Anexo 03
Tombamento de Imóveis
Prefeitura Regional Parelheiros

RESOLUÇÃO
04/CONPRES/2018


ESCALA sem escala

DATA dez.17

MAPA/ FOLHA

06 / 11

Arquiteta: Maria Ester de Araújo Lopes (DPH)
Estatário: Marina Chagas Brandão (DPH)
Fonte coordenadas geográficas: Google Maps
Base mapa: Geosampa

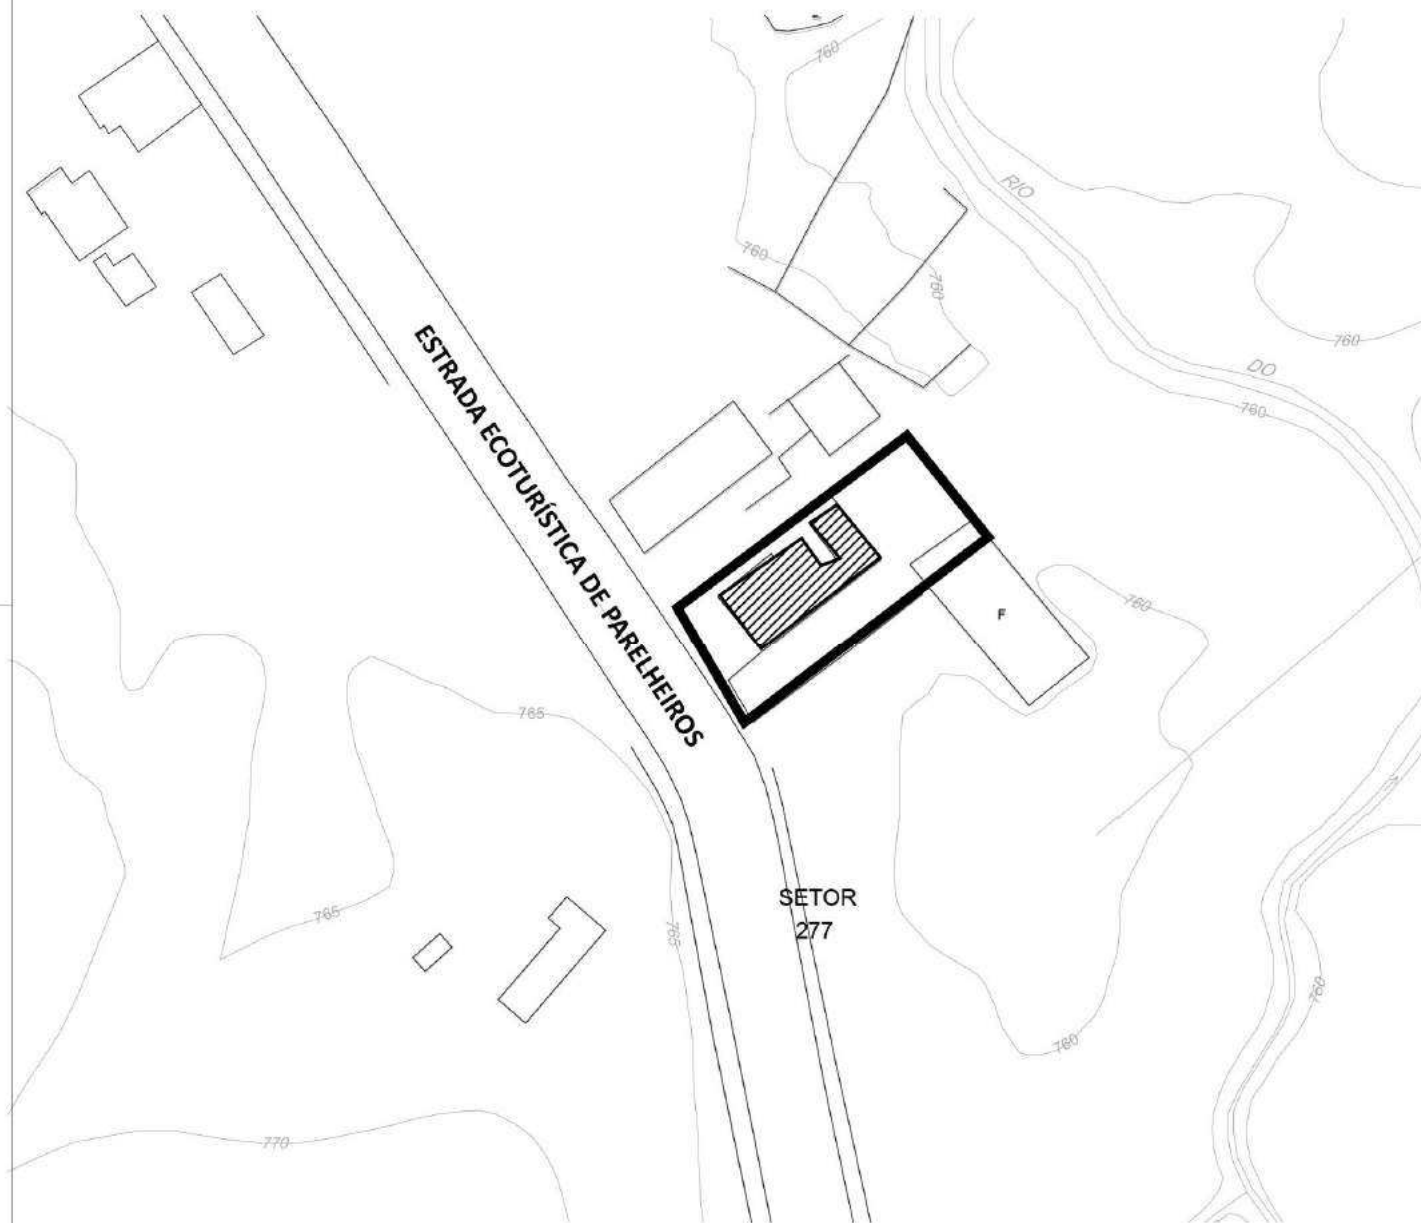

PREFEITURA DO MUNICÍPIO DE SÃO PAULO



Legenda

 **BEM PROTEGIDO**
ANTIGA RESIDÊNCIA DE PEDRO
GERALDO SCHUNCK
23°49'23.2"S 46°44'06.1"W

 LIMITE DO LOTE

DPH DEPARTAMENTO
DO PATRIMÔNIO
HISTÓRICO

SUPERVISÃO DE PRESERVAÇÃO
Coordenadoria de Identificação e Salvaguarda


Anexo 04
Tombamento de Imóveis
Prefeitura Regional Parelheiros

RESOLUÇÃO
04/CONPRES/2018

ESCALA: sem escala
DATA: dez.17

MAPA/ FOLHA
07/11

Arquiteta: Maria Ester de Araujo Lopes (DPH)
Estagiário: Marina Chagas Brandão (DPH)
Fonte coordenadas geográficas: Google Maps
Base mapa: Geosampa

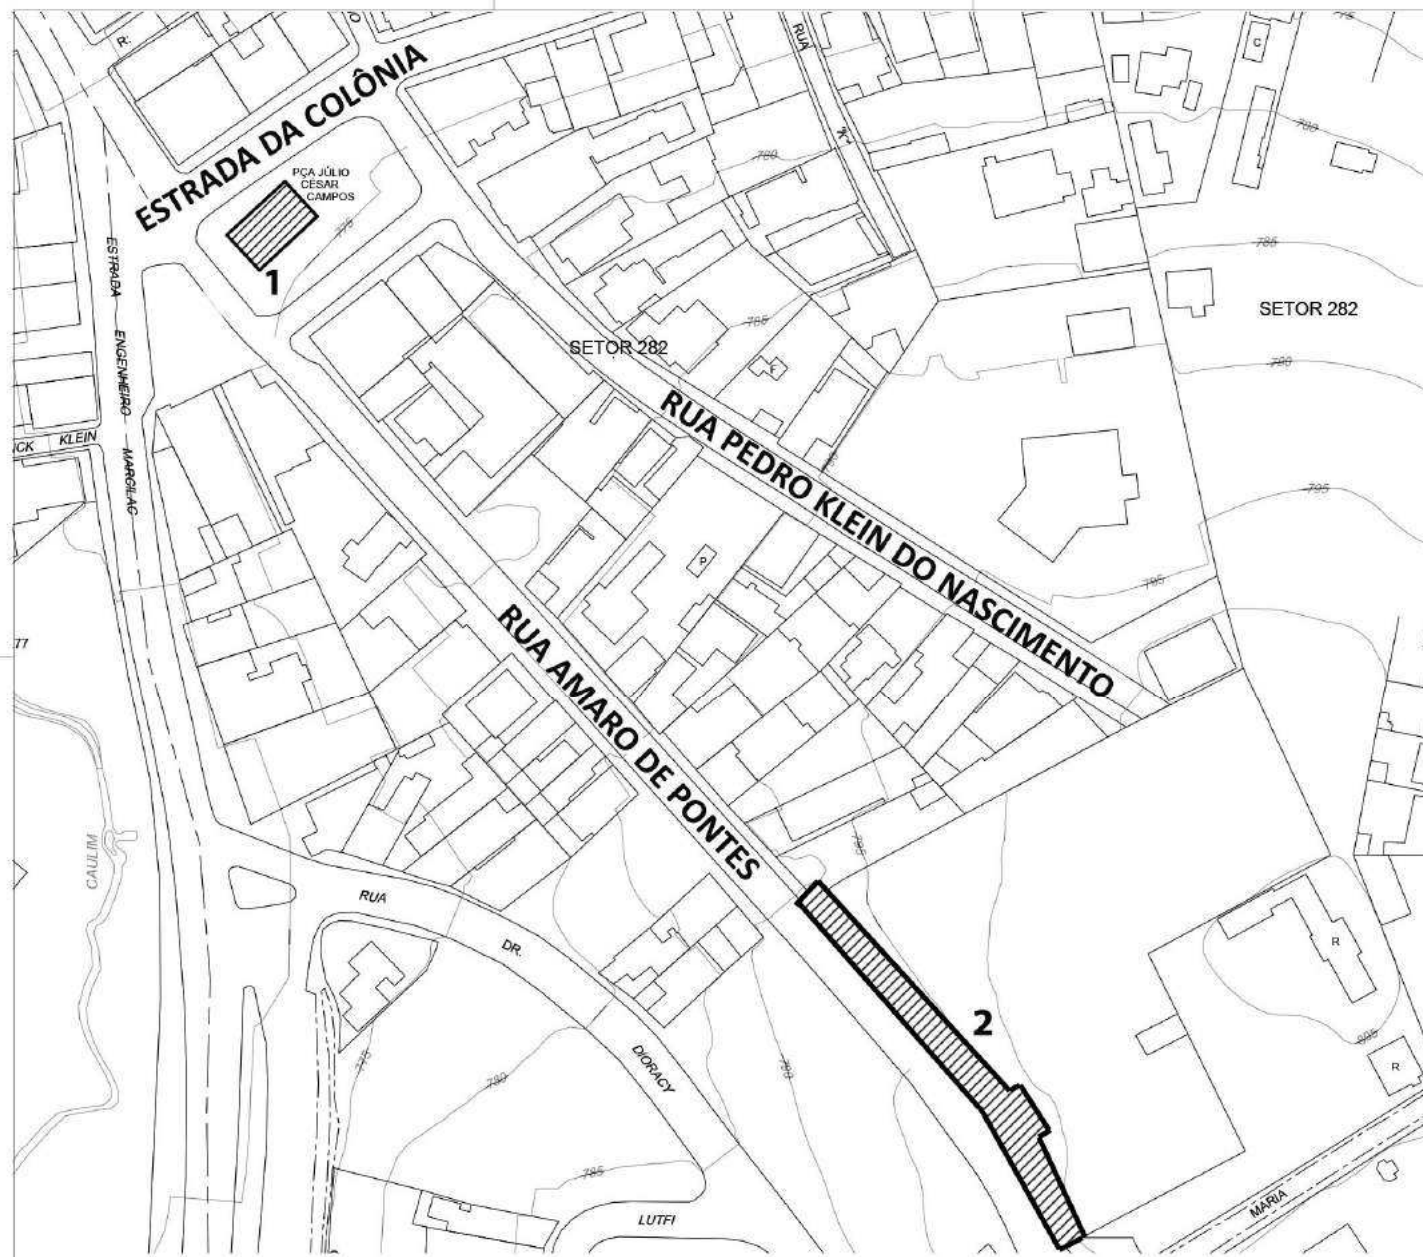

PREFEITURA DO MUNICÍPIO DE SÃO PAULO



Legenda

 **BENS PROTEGIDOS**

1. IGREJA DE PARELHEIROS
23°49'41.2"S 46°43'51.0"W
2. Portal de Entrada, Escadaria e Muro do Cemitério Municipal de Parelheiros
23°49'47.0"S 46°43'46.2"W

 **LIMITE DO LOTE**

DPH DEPARTAMENTO DO PATRIMÔNIO HISTÓRICO

SUPERVISÃO DE PRESERVAÇÃO
Coordenadoria de Identificação e Salvaguarda

Anexo 05
Tombamento Imóveis
Prefeitura Regional Parelheiros

RESOLUÇÃO
04/CONPRES/2018

ESCALA: SEM ESCALA
DATA: dez.17

MAPA/ FOLHA

08/11

Arquiteta: Maria Ester de Araujo Lopes (DPH)
Estagiária: Marina Chagas Brandão (DPH)
Fonte coordenadas geográficas: Google Maps
Base mapa: Geosampa



PREFEITURA DO MUNICÍPIO DE SÃO PAULO



Legenda

 BENS PROTEGIDOS

1. RESIDÊNCIA ADÃO GUERRA
23°52'49.2"S 46°44'28.7"W

2. RESIDÊNCIA JACOB R. FILHO
23°52'47.8"S 46°44'29.0"W

 LIMITE DO LOTE

DPH DEPARTAMENTO
DO PATRIMÔNIO
HISTÓRICO


SUPERVISÃO DE PRESERVAÇÃO
Coordenadoria de Identificação e Salvaguarda

Anexo 06
Tombamento Imóveis Prefeitura
Regional Parelheiros

RESOLUÇÃO
04/CONPRES/2018

ESCALA: sem escala
DATA: dez.17
MAPA/ FOLHA
09/11

Arquiteta: Maria Ester de Araujo Lopes (DPH)
Estagiária: Marina Chagas Brandão (DPH)
Fonte coordenadas geográficas: Google Maps
Base mapa: Geosampa

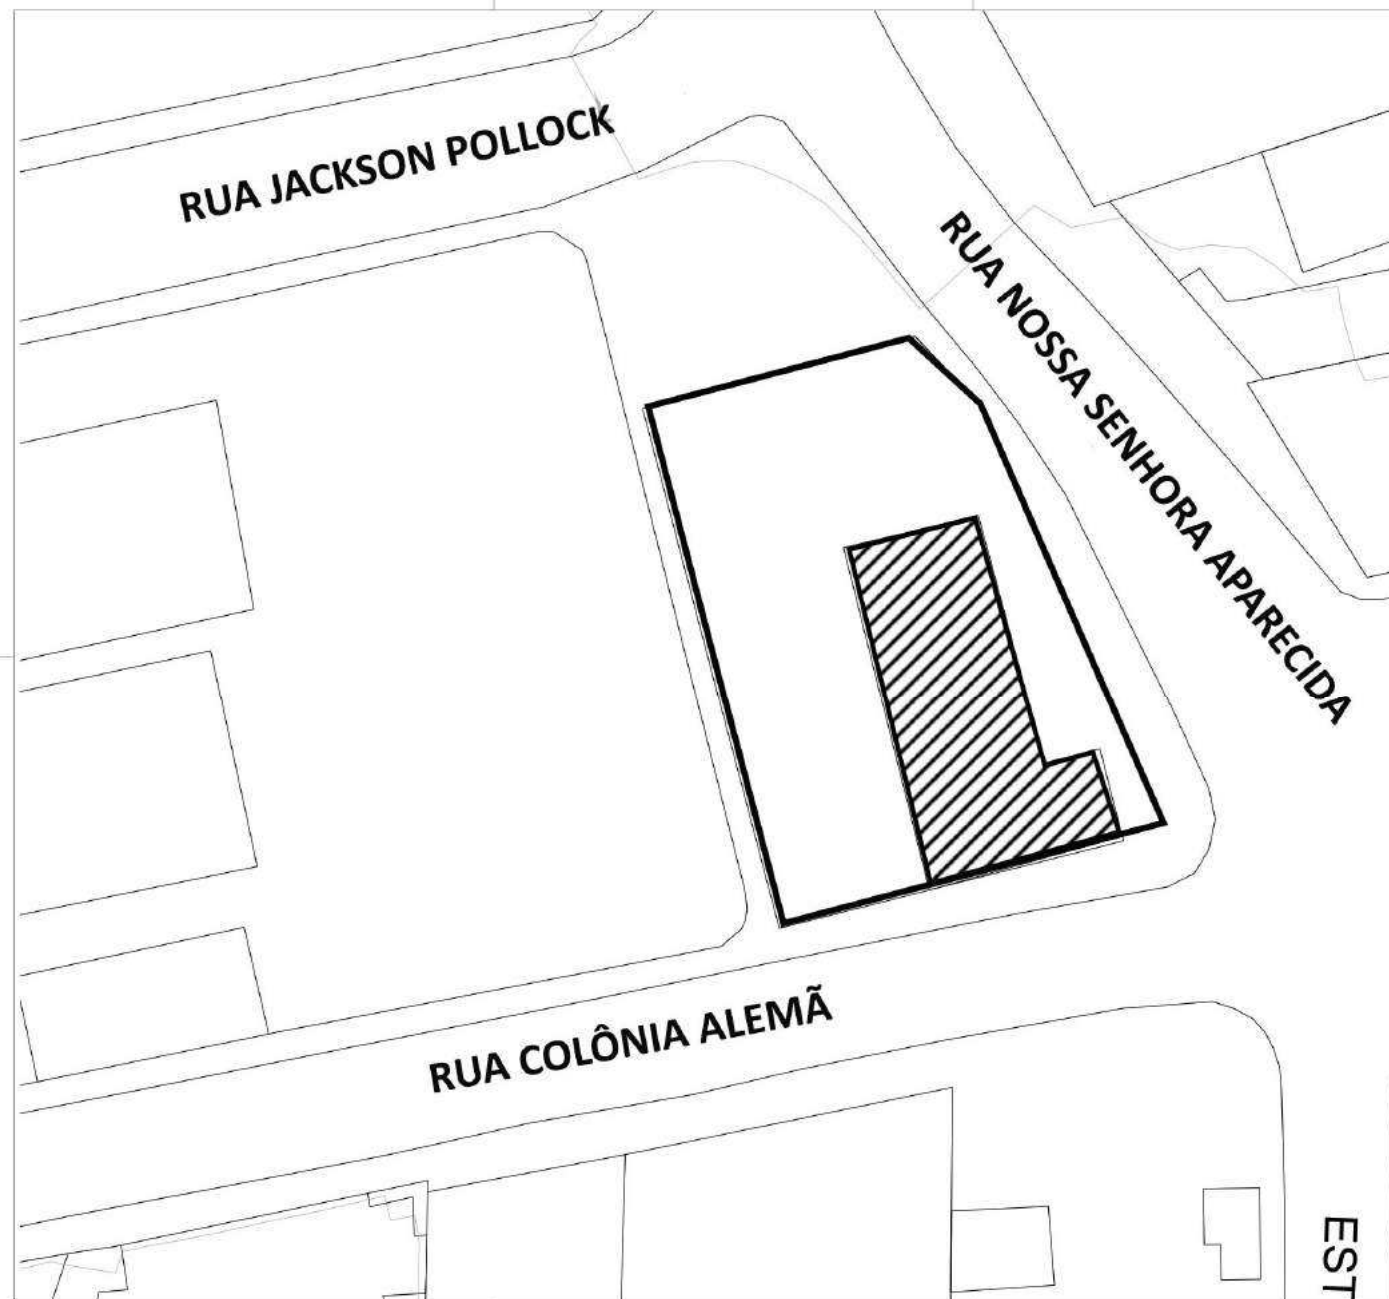

PREFEITURA DO MUNICÍPIO DE SÃO PAULO



Legenda



BEM PROTEGIDO

IGREJA DE COLÔNIA PAULISTA
(PARÓQUIA NOSSA SENHORA
APARECIDA)

23°50'53.4"S 46°41'50.0"W

— LIMITE DO LOTE

DPH DEPARTAMENTO
DO PATRIMÔNIO
HISTÓRICO

SUPERVISÃO DE PRESERVAÇÃO
Coordenadoria de Identificação e Salvaguarda

Anexo 07
Tombamento Imóveis
Prefeitura Regional Parelheiros


RESOLUÇÃO
04/CONPRES/2018

ESCALA: 1:5000
DATA: dez.17

MAPA/ FOLHA

10/11

Arquiteta: Maria Ester de Araujo Lopes (DPH)
Estatuária: Marina Chagas Brandão (DPH)
Fonte coordenadas geográficas: Google Maps.
Base mapa: Geosampa

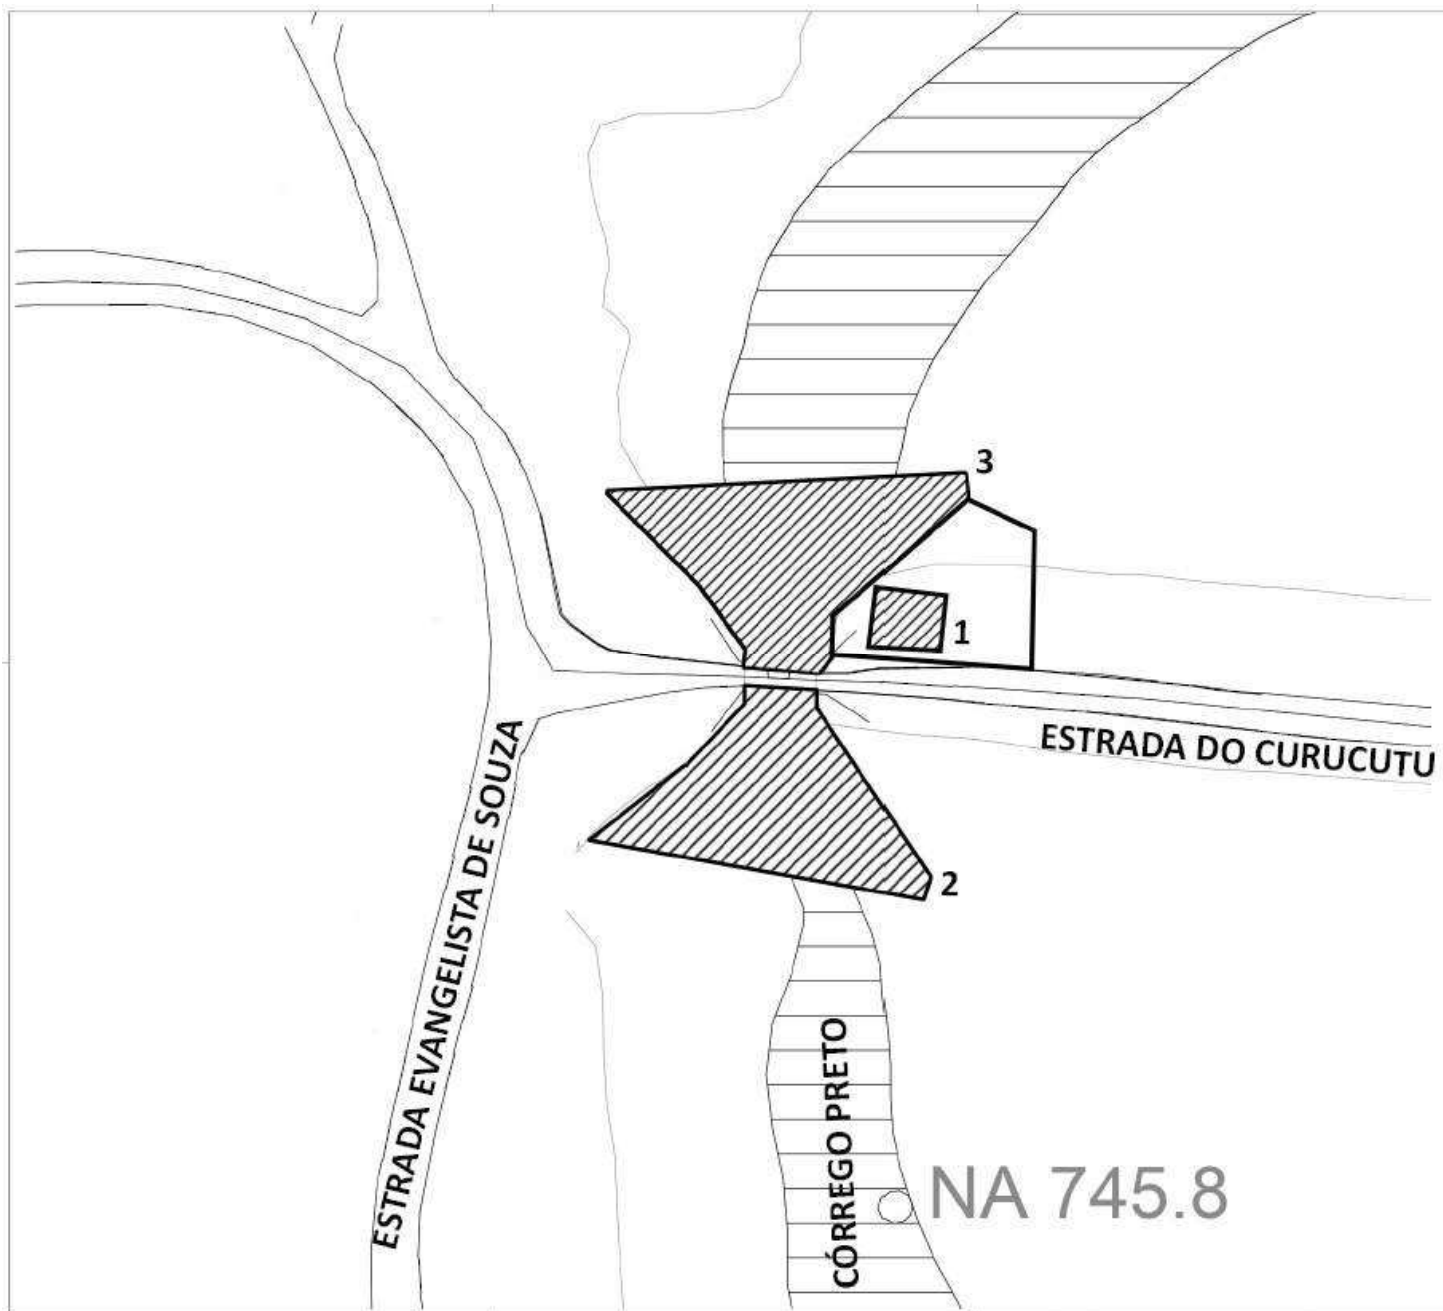

PREFEITURA DO MUNICÍPIO DE SÃO PAULO



Legenda

-  **BENS PROTEGIDOS**
 - 1. ANTIGA RESIDÊNCIA DO ADMINISTRADOR DO DIQUE
23°52'27.2"S 46°58'55.1"W
 - 2. DIQUE
 - 3. SANGRADOURO
-  LIMITE DO LOTE

DPH DEPARTAMENTO DO PATRIMÔNIO HISTÓRICO
SUPERVISÃO DE PRESERVAÇÃO
Coordenadoria de Identificação e Salvaguarda

Anexo 08
Tombamento de Imóveis na
Prefeitura Regional Parelheiros

RESOLUÇÃO
04/CONPRESP/2018

MAPA/ FOLHA

ESCALA: 1:745.8

DATA dez. 17

11/11

Arquiteta: Maria Ester de Araujo Lopes (DPH)
Estagiária: Marina Chagas Brandão (DPH)

Fonte base mapas: Geosampa
Fonte coordenadas geográficas: GoogleMaps