



LIGA COM FOLHA 02

|                    |      |              |
|--------------------|------|--------------|
| DES.               | ESC. | 1:1.000      |
| ARQ./ENG°.         | DATA | OUTUBRO/2019 |
| DIRETOR DE DIVISÃO |      |              |
| SUPERINTENDENTE    |      |              |

|   |          |                              |       |            |
|---|----------|------------------------------|-------|------------|
| <p>CIDADE DE SÃO PAULO</p> <p>SECRETARIA DE INFRAESTRUTURA URBANA E OBRAS<br/>SUPERINTENDENCIA DE PROJETOS VIÁRIOS<br/>PROJ 3</p> | Assunto: | Plano de Melhoramento Viário | CLAS. | S-1227     |
|   | Local:   | PIU Setor Central            | N°    | 26.999 /01 |

LEGENDA:

- ALINHAMENTO A APROVAR
- - - ALINHAMENTO A REVOGAR
- ALINHAMENTO A MANTER

ENCAMINHADO À APROV. PELO PROCESSO N°7810.2019/0000943-1

**APROVADO PELA LEI N°** DE / /



LIGA COM FOLHA 01

LIGA COM FOLHA 03

|                    |      |              |
|--------------------|------|--------------|
| DES.               | ESC. | 1:1.000      |
| AROJ.ENG°.         | DATA | OUTUBRO/2019 |
| DIRETOR DE DIVISÃO |      |              |
| SUPERINTENDENTE    |      |              |


LEGENDA:


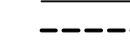
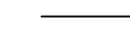
|  |                       |
|--|-----------------------|
|  | ALINHAMENTO A APROVAR |
|  | ALINHAMENTO A REVOGAR |
|  | ALINHAMENTO A MANTER  |


|   |                                       |               |
|---|---------------------------------------|---------------|
| <p>CIDADE DE SÃO PAULO</p> <p>SECRETARIA DE INFRAESTRUTURA URBANA E OBRAS<br/>SUPERINTENDENCIA DE PROJETOS VIÁRIOS<br/>PROJ 3</p> | Assunto: Plano de Melhoramento Viário | CLAS. S-1227  |
|   | Local: PIU Setor Central              | Nº 26.999 /02 |
| ENCAMINHADO À APROV. PELO PROCESSO Nº7810.2019/0000943-1  |                                       |               |
| APROVADO PELA LEI Nº  |                                       | DE / /        |



|                                    |      |  |   |   |
|------------------------------------|------|--|---|---|
| DES.                               | ESC. | 1:1.000  |  <b>CIDADE DE SÃO PAULO</b><br>SECRETARIA DE INFRAESTRUTURA URBANA E OBRAS<br>SUPERINTENDENCIA DE PROJETOS VIÁRIOS<br>PROJ.3 |   |
| ARQ.ENG.º                          | DATA | OUTUBRO/2019   |   |   |
| DIRETOR DE DIVISÃO SUPERINTENDENTE |      |  |   |   |
| LEGENDA:                           |      | — ALINHAMENTO A APROVAR<br>- - - ALINHAMENTO A REVOGAR<br>— ALINHAMENTO A MANTER | Assunto: Plano de Melhoria Viário<br>Local: PIU Setor Central<br>ENCAMINHADO À APROV. PELO PROCESSO Nº 7810.2019/0000943-1<br><b>APROVADO PELA LEI Nº</b>   | CLAS. S-1227<br>Nº 26.999 /03<br>DE / / |

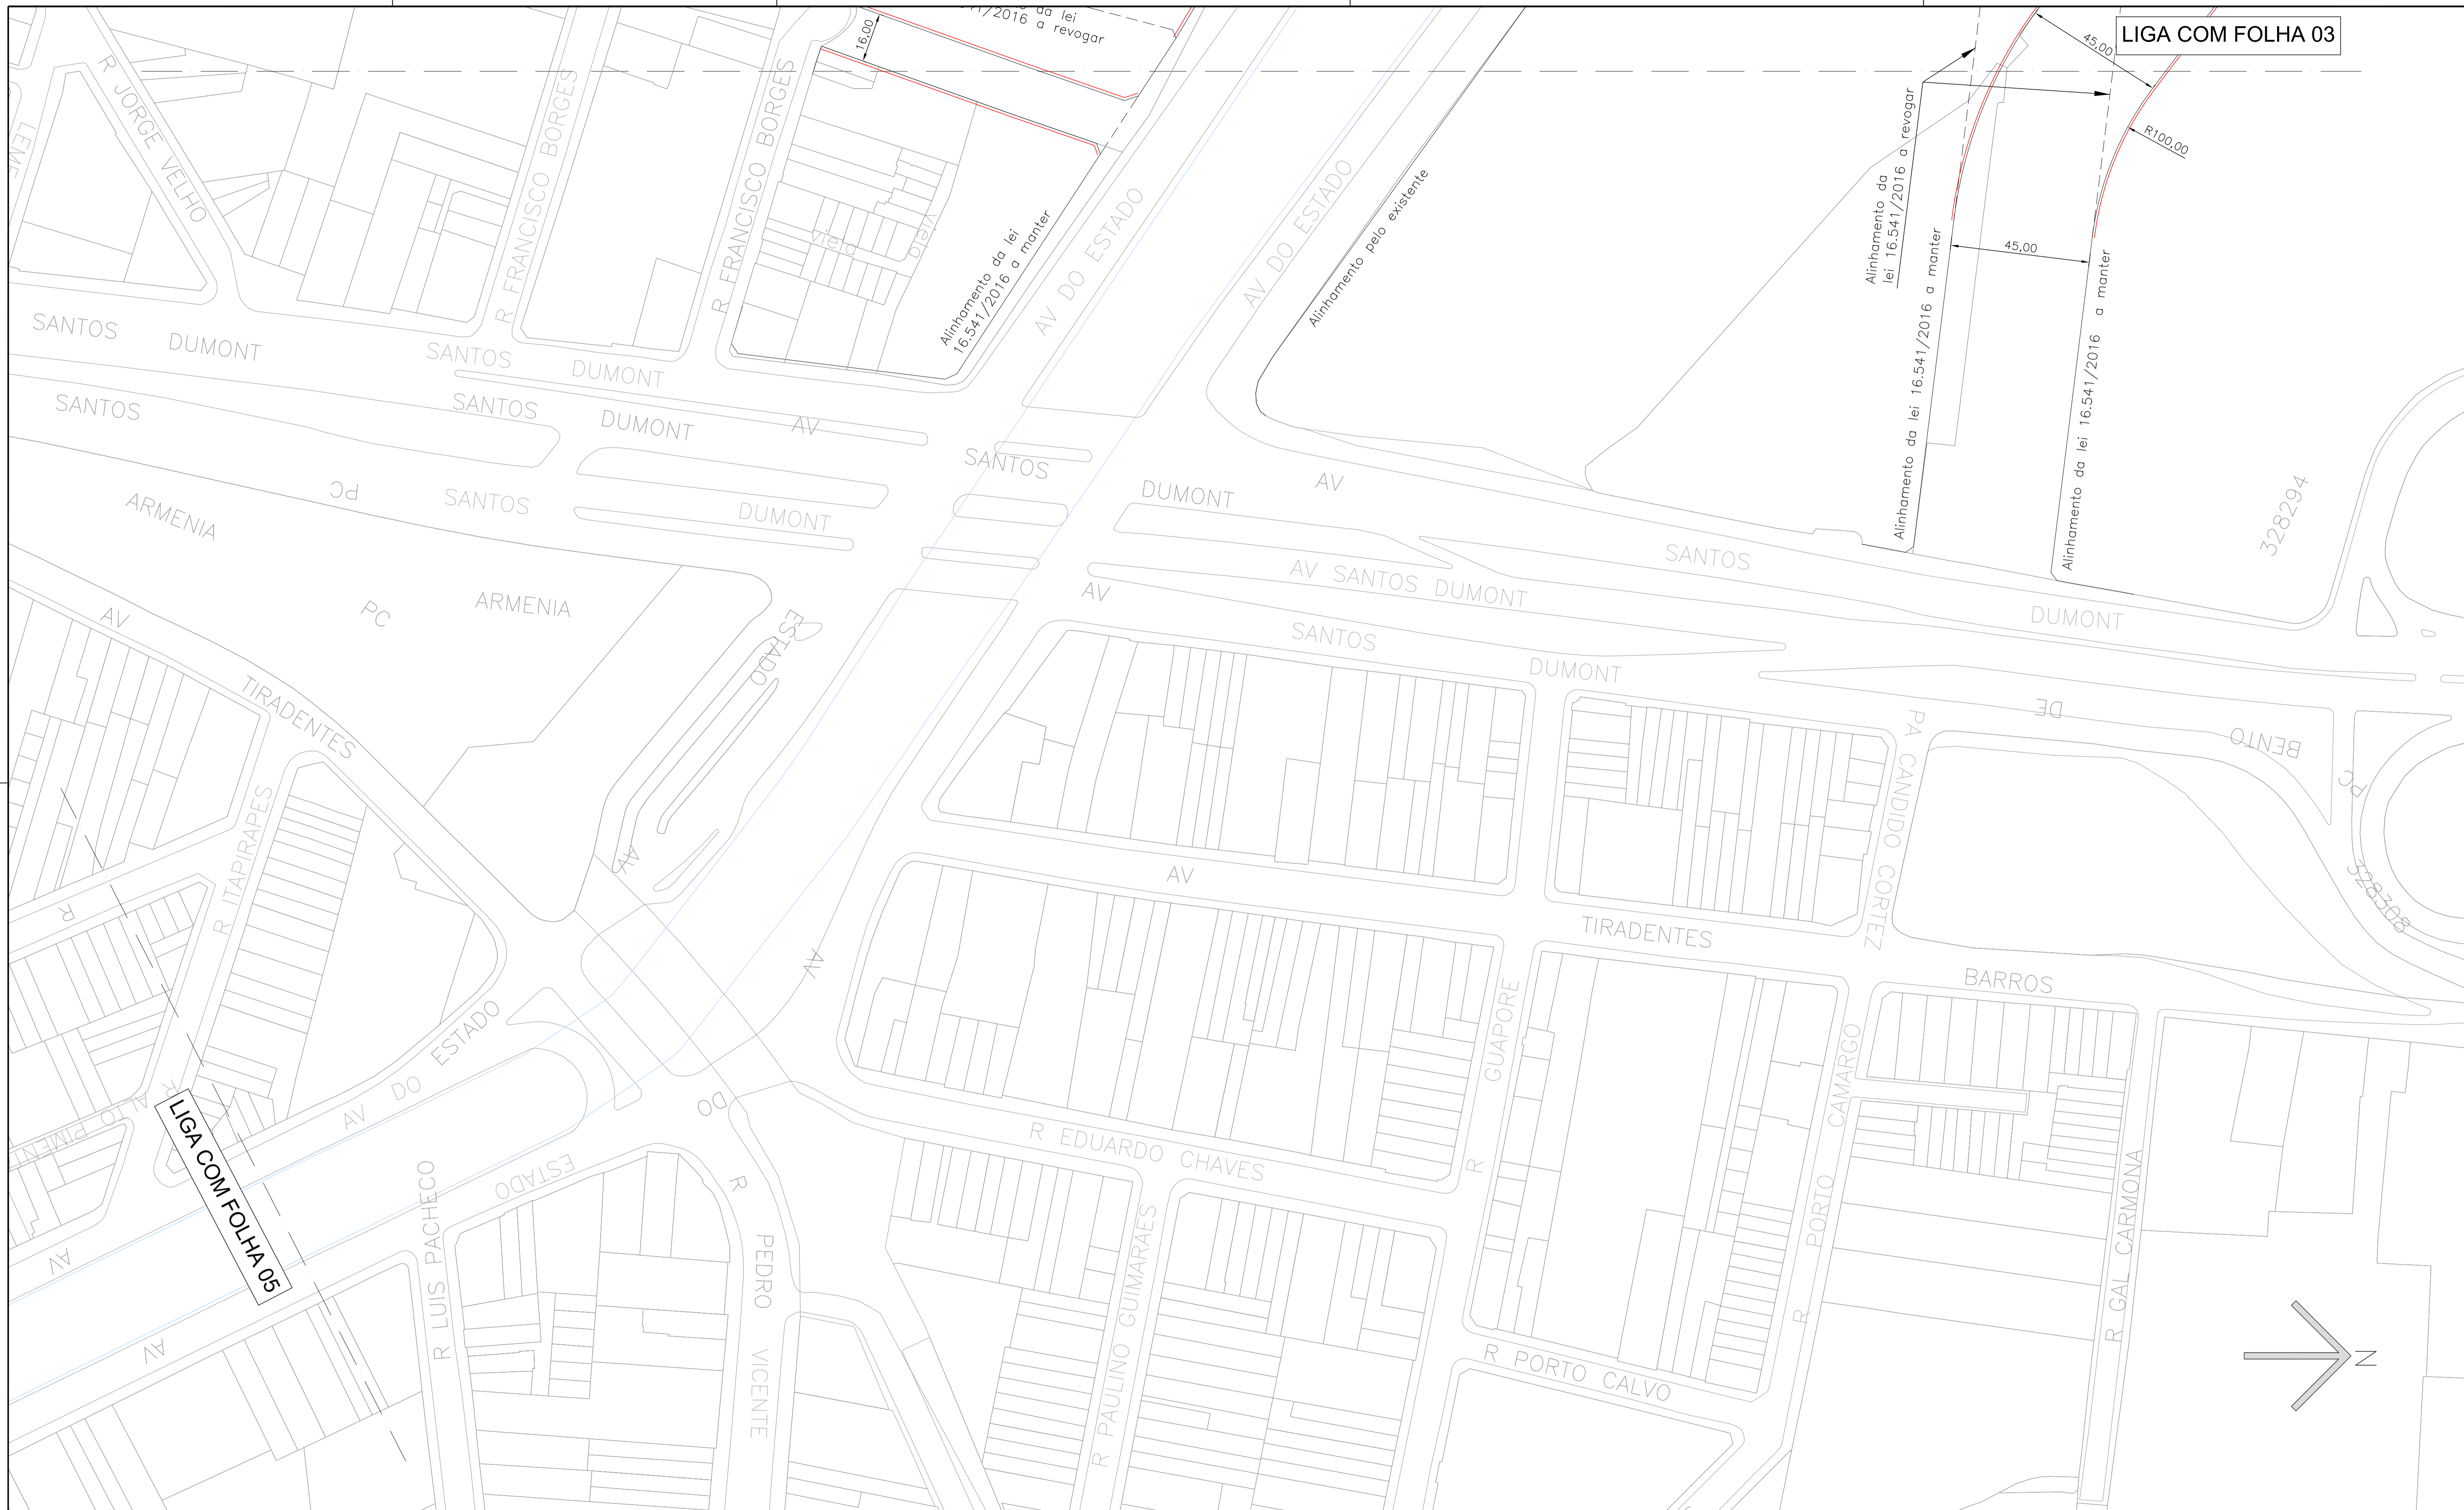

|   |      |              |
|---|------|--------------|
| DES.  | ESC. | 1:1.000      |
| AROJ.ENGº.  | DATA | OUTUBRO/2019 |
| DIRETOR DE DIVISÃO  |      |              |
| SUPERINTENDENTE   |      |              |
| LEGENDA :<br> ALINHAMENTO A APROVAR<br> ALINHAMENTO A REVOGAR<br> ALINHAMENTO A MANTER |      |              |

|   |  |                               |
|---|--|-------------------------------|
|  <b>CIDADE DE SÃO PAULO</b><br>SECRETARIA DE INFRAESTRUTURA URBANA E OBRAS<br>SUPERINTENDENCIA DE PROJETOS VIÁRIOS<br>PROJ 3 |  | CLAS. S-1227<br>Nº 26.999 /04 |
| Assunto: Plano de Melhoramento Viário<br>Local: PIU Setor Central   |  |                               |
| ENCAMINHADO À APROV. PELO PROCESSO Nº7810.2019/0000943-1<br><b>APROVADO PELA LEI Nº</b> DE / /  |  |                               |



LIGA COM FOLHA 06

LIGA COM FOLHA 04

|                         |      |              |
|-------------------------|------|--------------|
| DES.                    | ESC. | 1:1.000      |
| ARQ./ENG <sup>o</sup> . | DATA | OUTUBRO/2019 |
| DIRETOR DE DIVISÃO      |      |              |
| SUPERINTENDENTE         |      |              |

|   |          |                          |       |            |
|---|----------|--------------------------|-------|------------|
| <p>CIDADE DE SÃO PAULO</p> <p>SECRETARIA DE INFRAESTRUTURA URBANA E OBRAS<br/>SUPERINTENDENCIA DE PROJETOS VIÁRIOS<br/>PROJ.3</p> | Assunto: | Plano de Melhoria Viário | CLAS. | S-1227     |
|   | Local:   | PIU Setor Central        | Nº    | 26.999 /05 |

LEGENDA:

|  |                       |
|--|-----------------------|
|  | ALINHAMENTO A APROVAR |
|  | ALINHAMENTO A REVOGAR |
|  | ALINHAMENTO A MANTER  |

ENCAMINHADO À APROV. PELO PROCESSO Nº7810.2019/0000943-1

**APROVADO PELA LEI Nº** DE / /



LIGA COM FOLHA 08 A

|                    |      |              |
|--------------------|------|--------------|
| DES.               | ESC. | 1:1.000      |
| AROJ.ENG°.         | DATA | OUTUBRO/2019 |
| DIRETOR DE DIVISÃO |      |              |
| SUPERINTENDENTE    |      |              |

**CIDADE DE SÃO PAULO**  
 SECRETARIA DE INFRAESTRUTURA URBANA E OBRAS  
 SUPERINTENDENCIA DE PROJETOS VIÁRIOS  
 PROJ 3

Assunto: Plano de Melhoramento Viário  
 Local: PIU Setor Central


CLAS. S-1227  
 Nº 26.999 /07

ENCAMINHADO À APROV. PELO PROCESSO Nº 7810.2019/0000943-1

**APROVADO PELA LEI Nº** DE / /

LEGENDA:

|  |                       |
|--|-----------------------|
|  | ALINHAMENTO A APROVAR |
|  | ALINHAMENTO A REVOGAR |
|  | ALINHAMENTO A MANTER  |

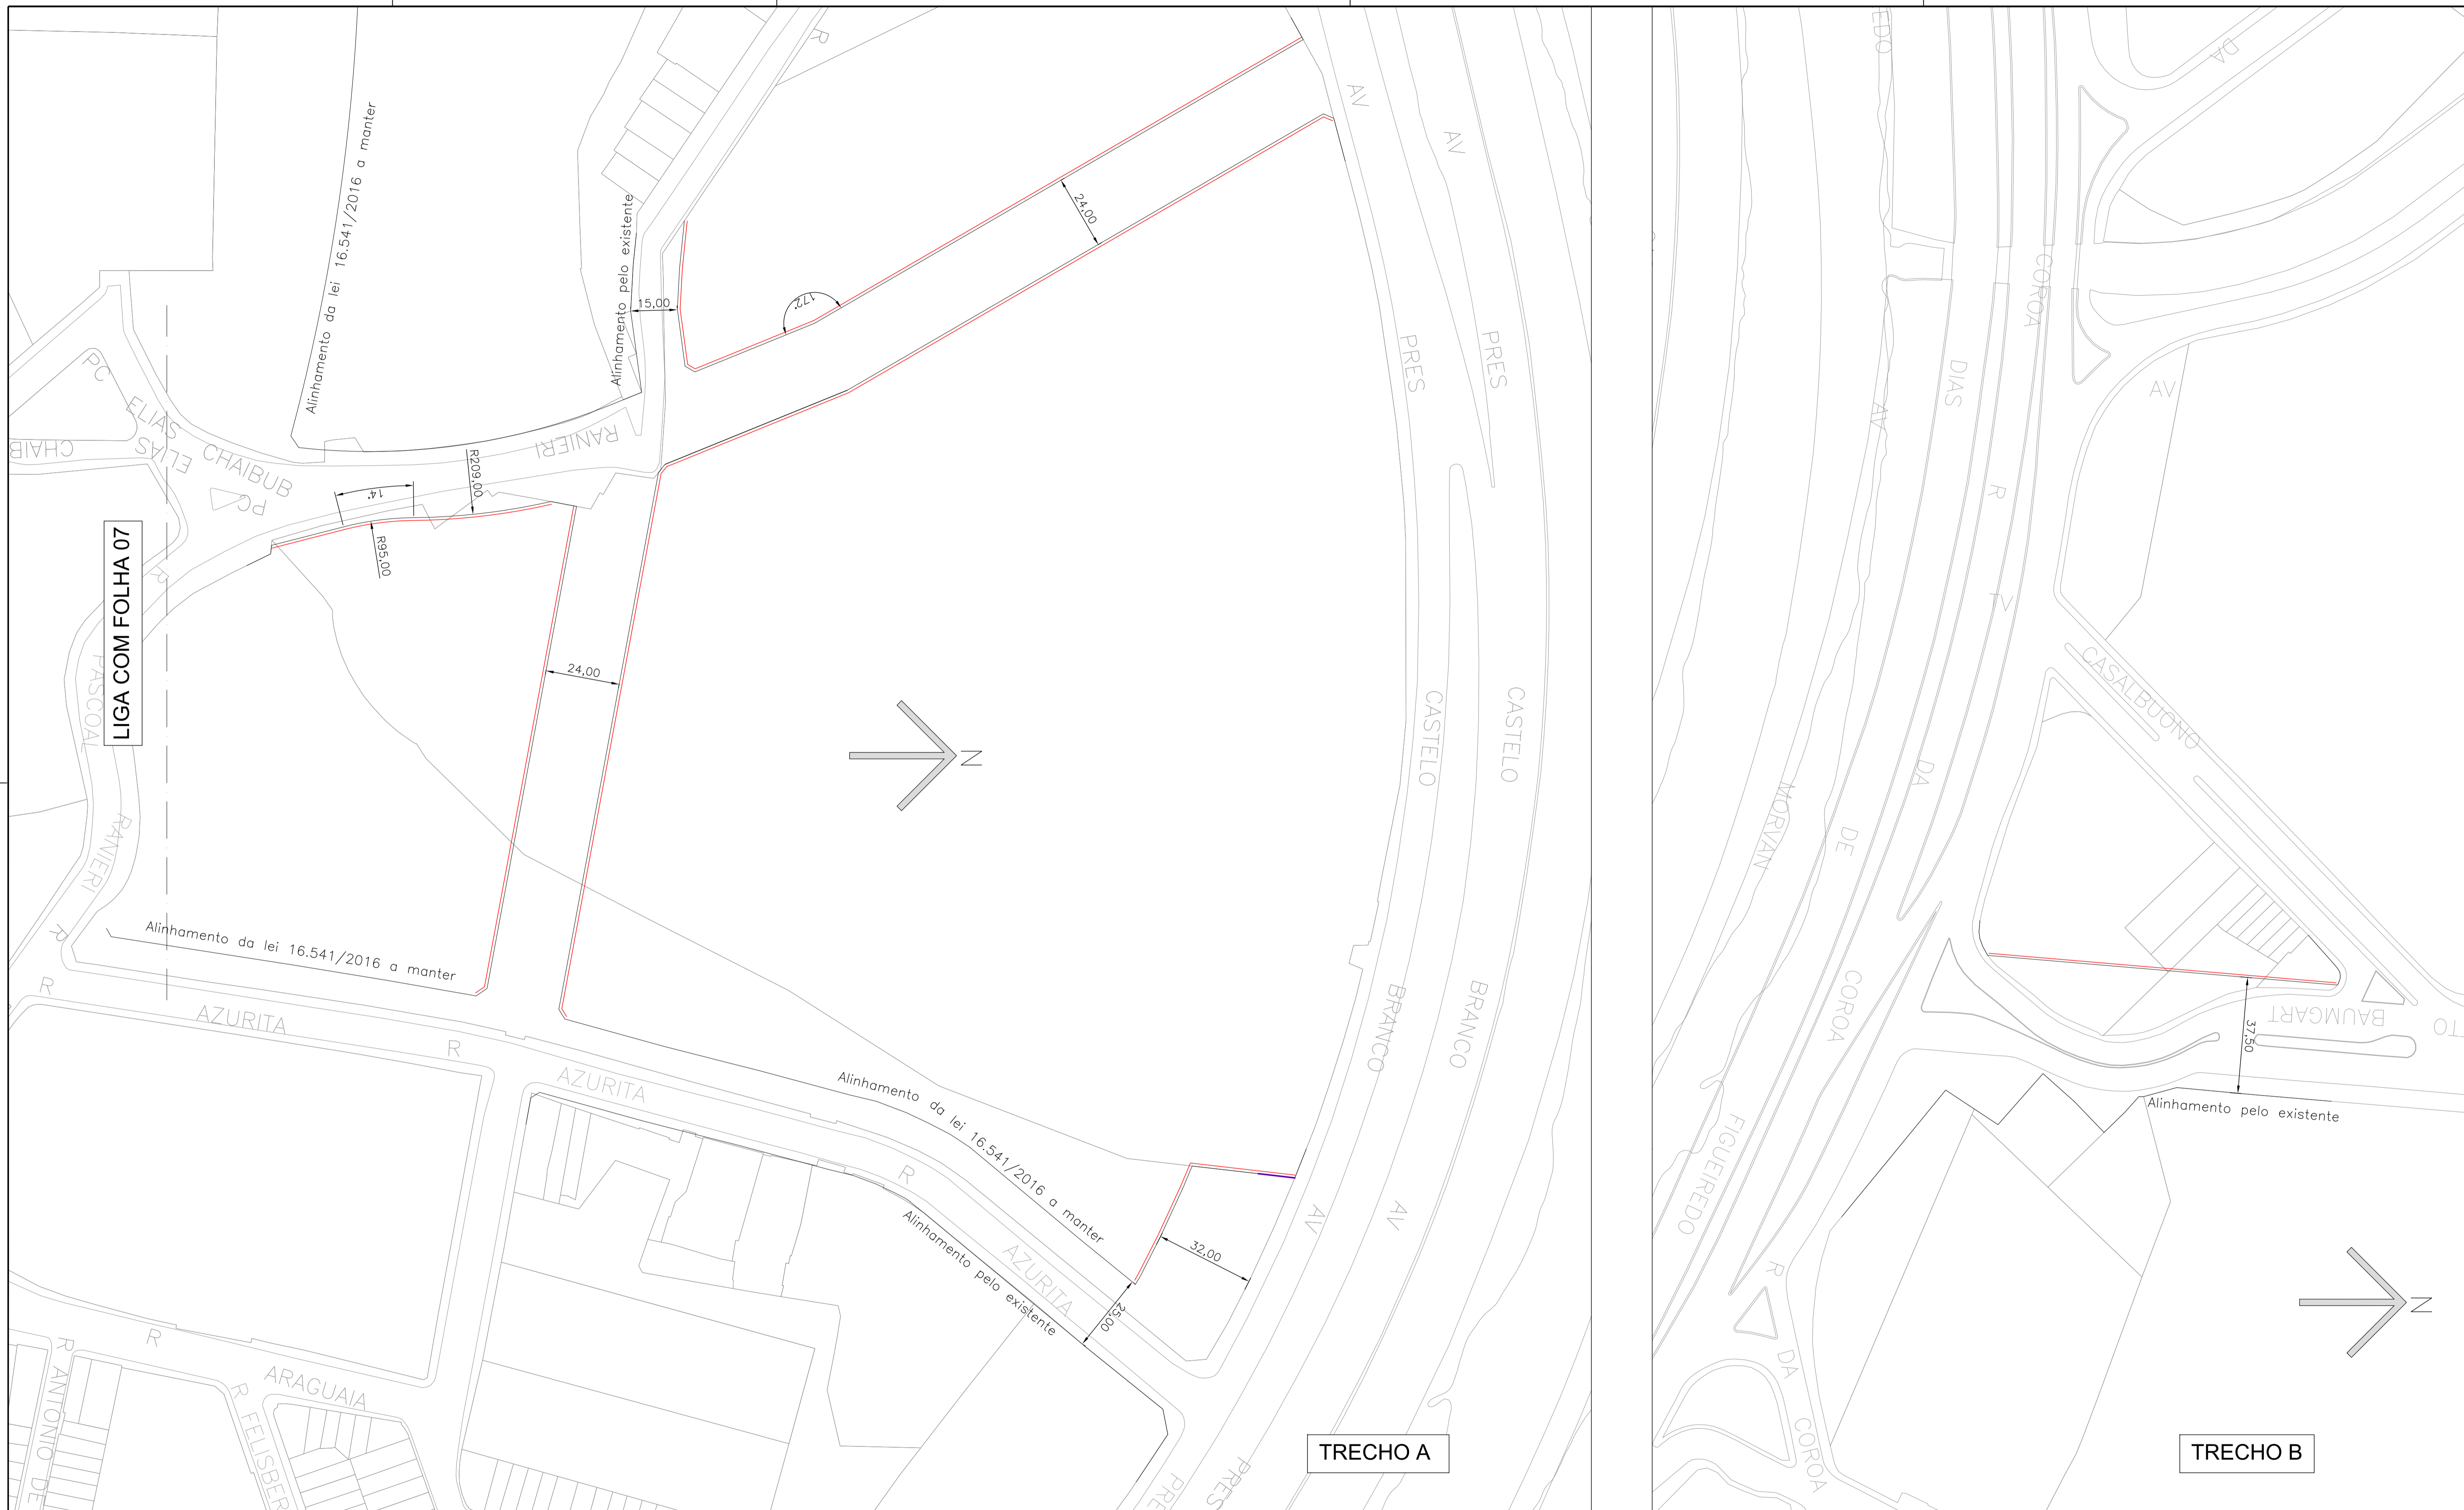

LIGA COM FOLHA 07

TRECHO A


TRECHO B

|                    |      |              |
|--------------------|------|--------------|
| DES.               | ESC. | 1:1.000      |
| AROJ.ENGº.         | DATA | OUTUBRO/2019 |
| DIRETOR DE DIVISÃO |      |              |
| SUPERINTENDENTE    |      |              |

LEGENDA:

|  |                       |
|--|-----------------------|
|  | ALINHAMENTO A APROVAR |
|  | ALINHAMENTO A REVOGAR |
|  | ALINHAMENTO A MANTER  |


|   |                              |
|---|------------------------------|
| SECRETARIA DE INFRAESTRUTURA URBANA E OBRAS<br>SUPERINTENDENCIA DE PROJETOS VIÁRIOS<br>PROJ.3 |                              |
| Assunto:  | Plano de Melhoramento Viário |
| Local:  | PIU Setor Central            |
| CLAS.   | S-1227                       |
| Nº  | 26.999 /08                   |
| ENCAMINHADO À APROV. PELO PROCESSO Nº7810.2019/0000943-1                                      |                              |
| APROVADO PELA LEI Nº DE / /   |                              |

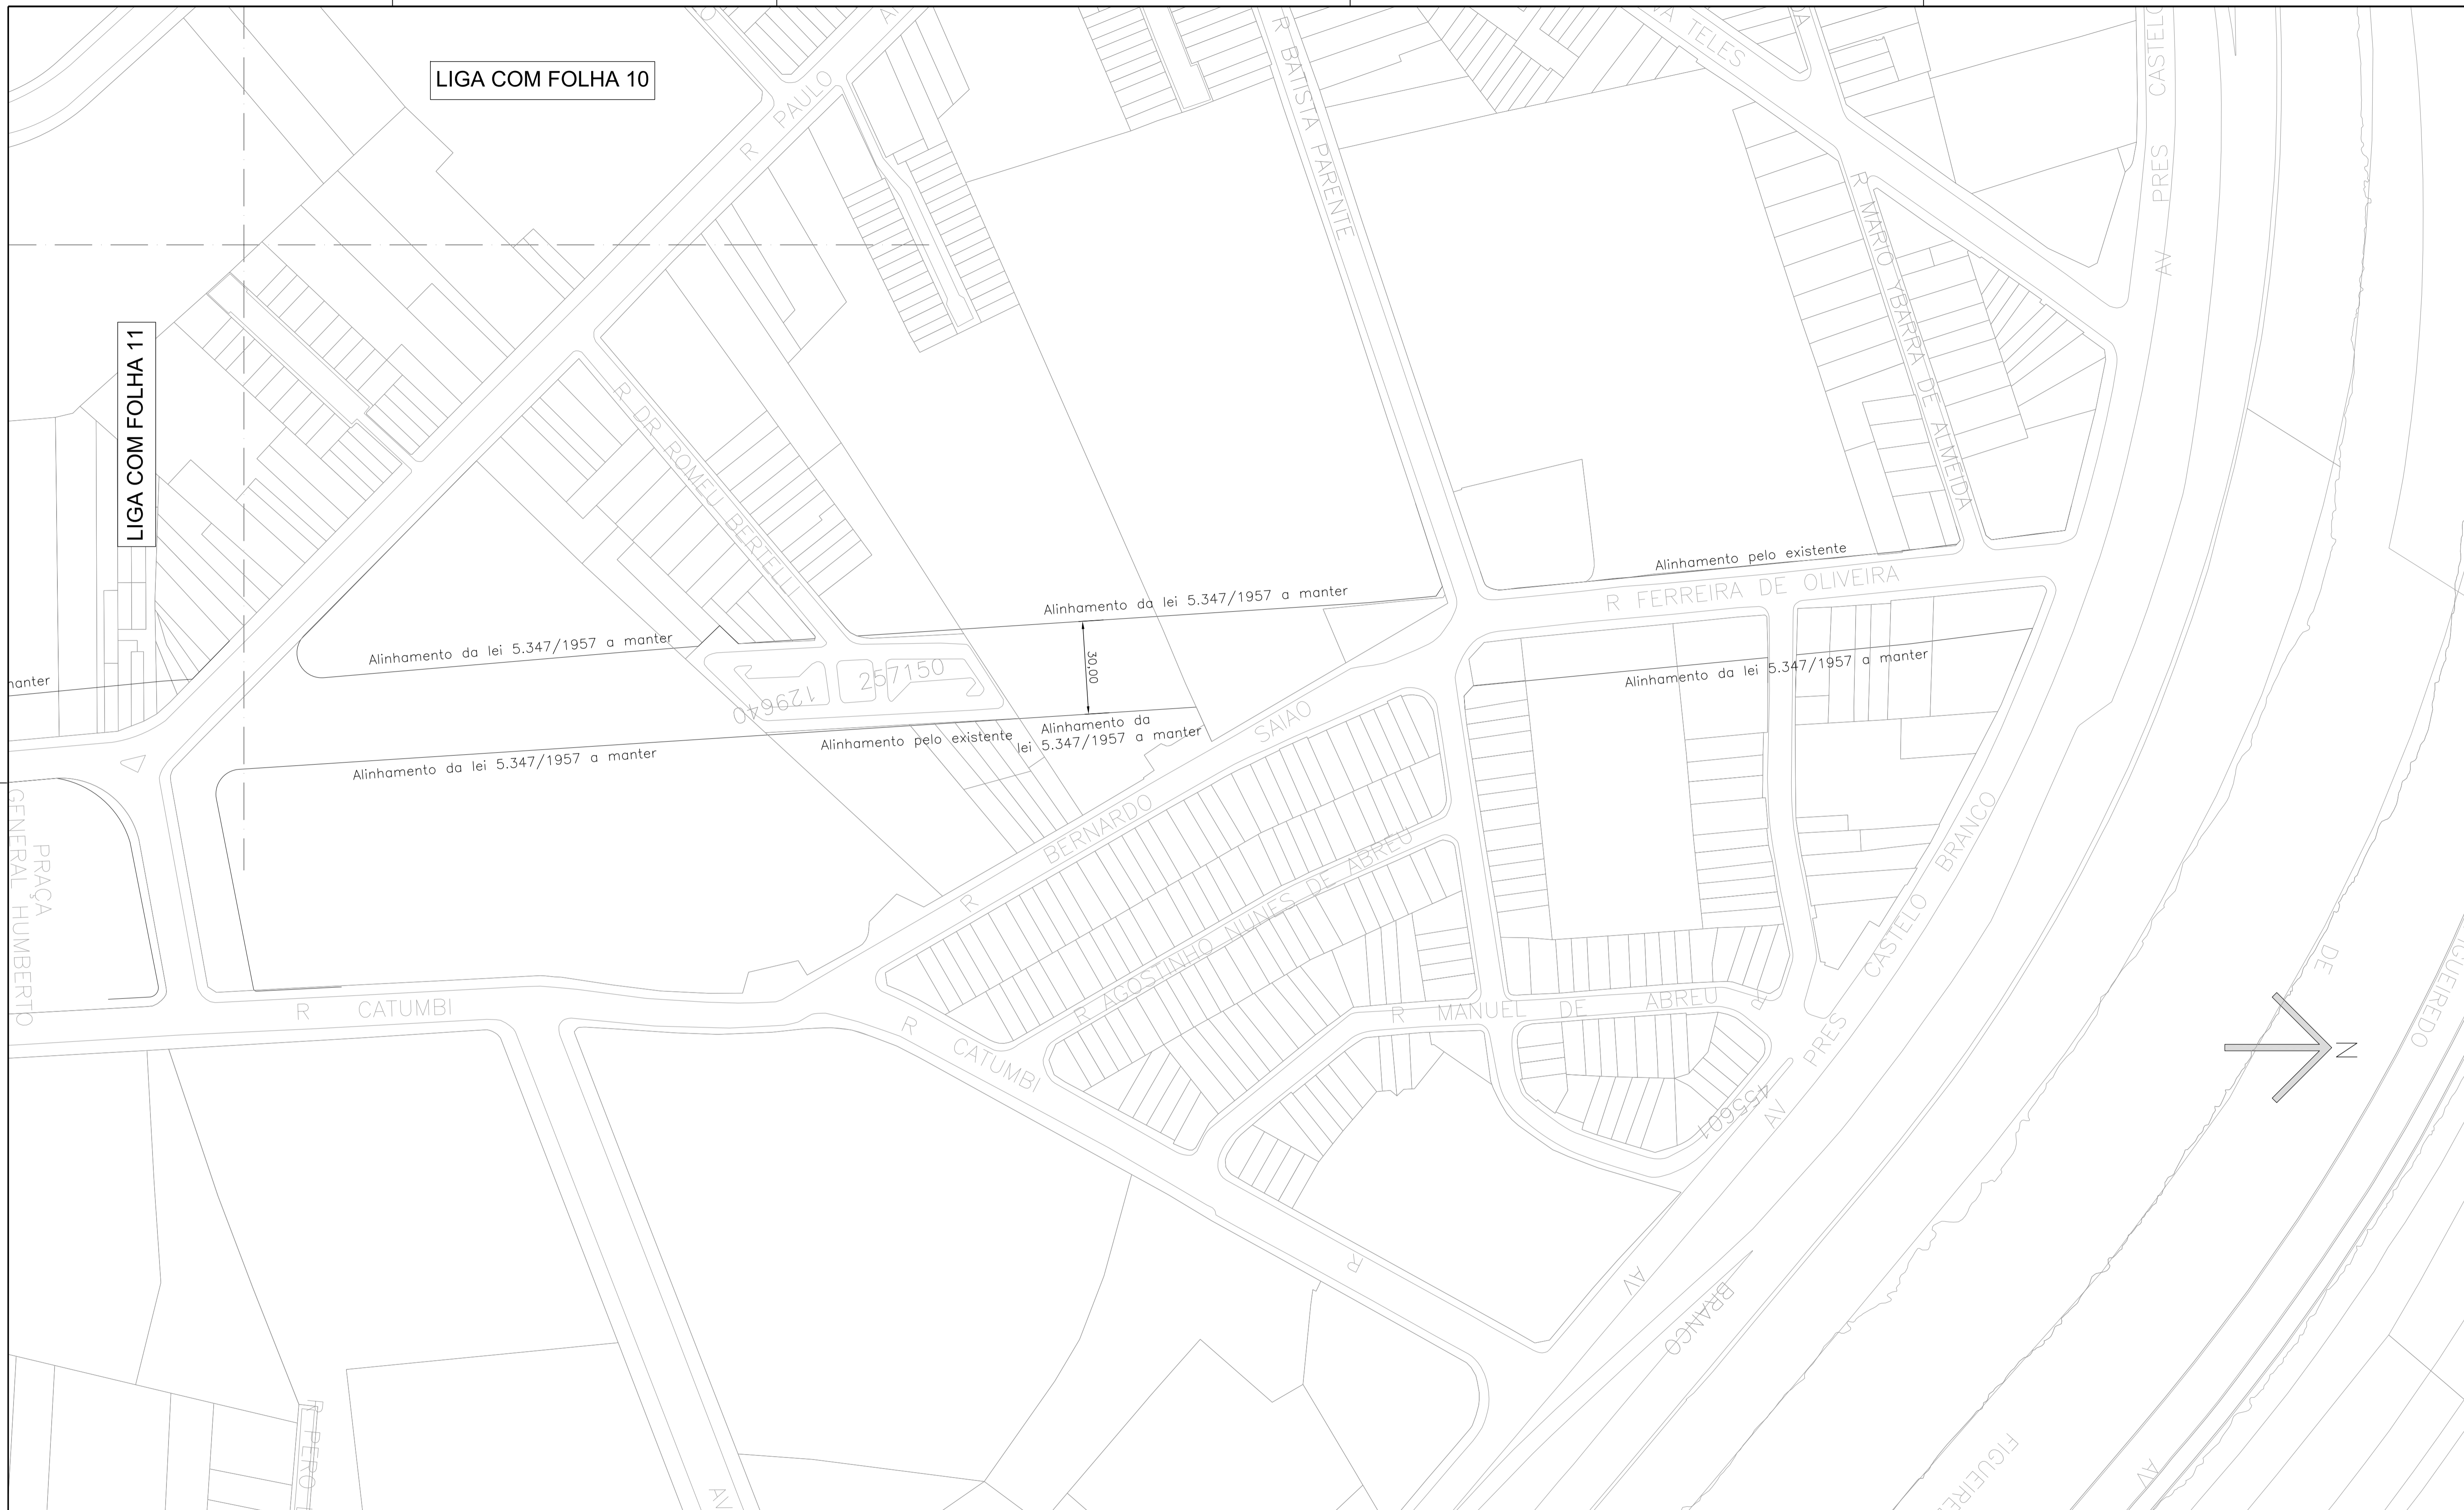




LIGA COM FOLHA 10

LIGA COM FOLHA 11

|                    |      |              |
|--------------------|------|--------------|
| DES.               | ESC. | 1:1.000      |
| ARQ./ENG.º         | DATA | OUTUBRO/2019 |
| DIRETOR DE DIVISÃO |      |              |
| SUPERINTENDENTE    |      |              |



**CIDADE DE SÃO PAULO**  
 SECRETARIA DE INFRAESTRUTURA URBANA E OBRAS  
 SUPERINTENDENCIA DE PROJETOS VIÁRIOS  
 PROJ.3

LEGENDA:

|   |                       |
|---|-----------------------|
|  | ALINHAMENTO A APROVAR |
|  | ALINHAMENTO A REVOGAR |
|  | ALINHAMENTO A MANTER  |

|  |                              |       |            |
|--|------------------------------|-------|------------|
| Assunto:   | Plano de Melhoramento Viário | CLAS. | S-1227     |
| Local:   | PIU Setor Central            | Nº    | 26.999 /09 |
| ENCAMINHADO À APROV. PELO PROCESSO Nº7810.2019/0000943-1 |                              |       |            |
| APROVADO PELA LEI Nº                                     |                              |       | DE / /     |



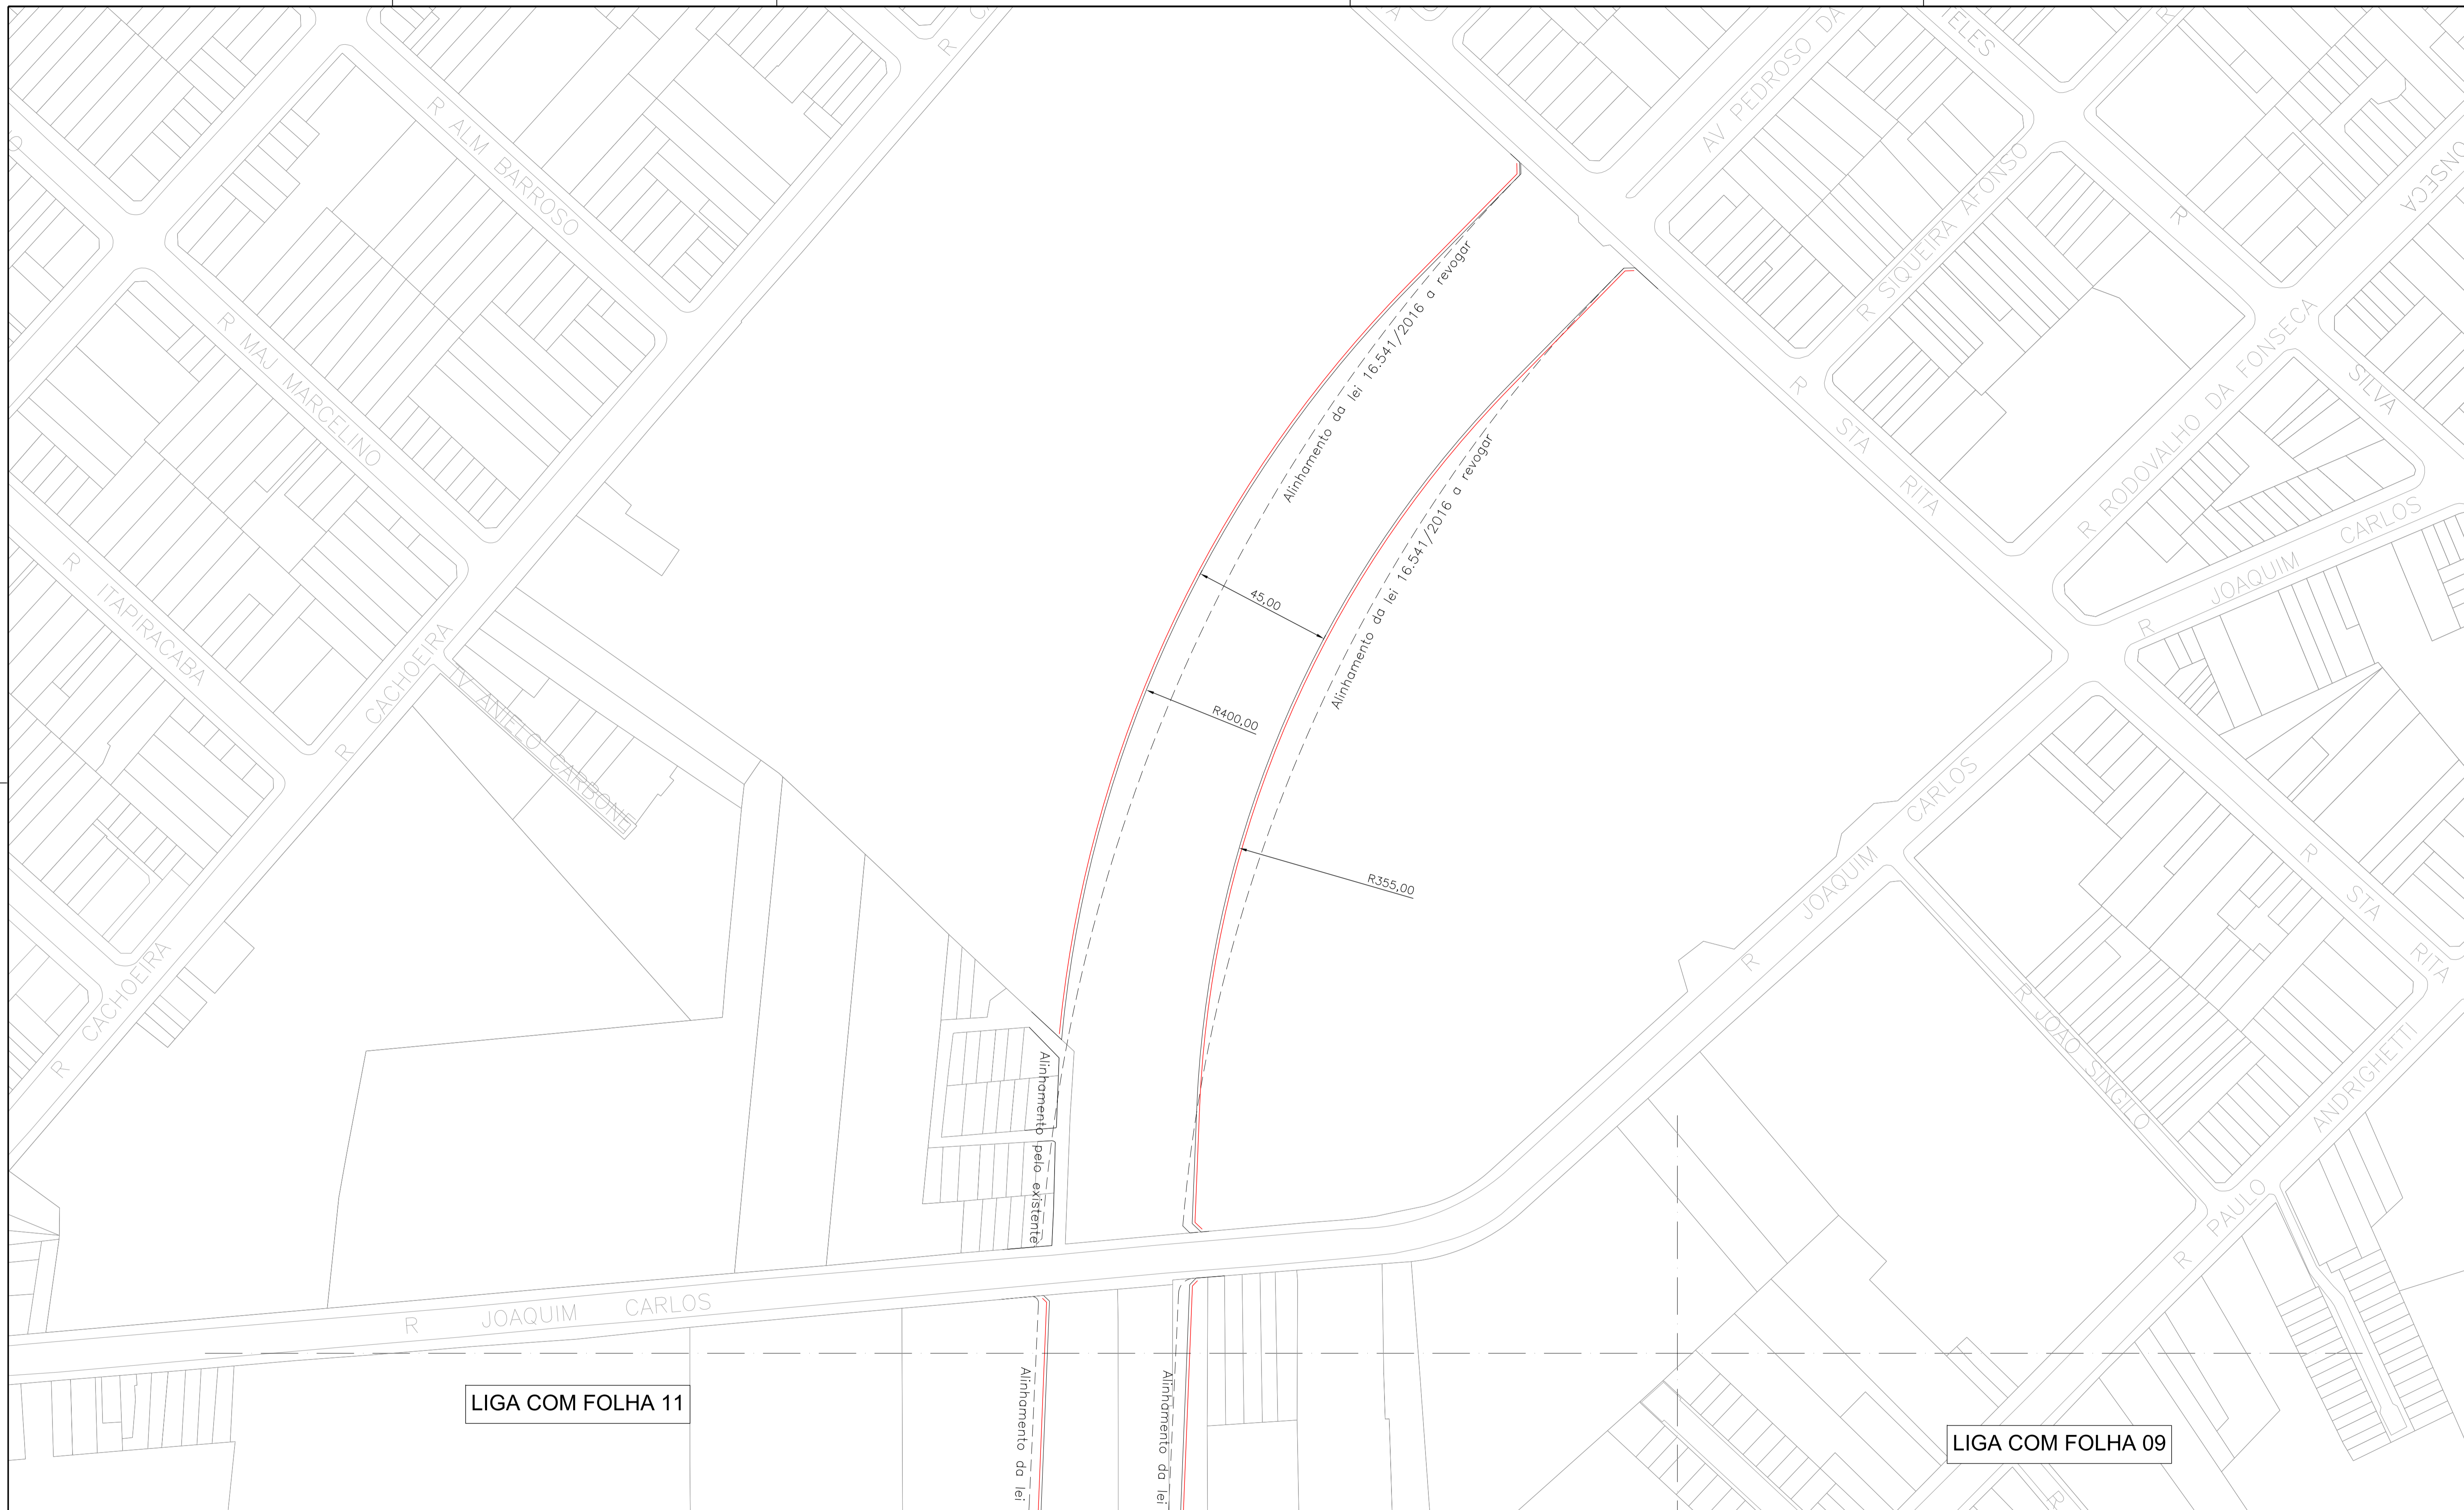

LIGA COM FOLHA 11

LIGA COM FOLHA 09

|                    |      |              |
|--------------------|------|--------------|
| DES.               | ESC. | 1:1.000      |
| ARQ.ENG°.          | DATA | OUTUBRO/2019 |
| DIRETOR DE DIVISÃO |      |              |
| SUPERINTENDENTE    |      |              |

LEGENDA:

|  |                       |
|--|-----------------------|
|  | ALINHAMENTO A APROVAR |
|  | ALINHAMENTO A REVOGAR |
|  | ALINHAMENTO A MANTER  |

**CIDADE DE SÃO PAULO**  
SECRETARIA DE INFRAESTRUTURA URBANA E OBRAS  
SUPERINTENDENCIA DE PROJETOS VIÁRIOS  
PROJ 3

Assunto: Plano de Melhoramento Viário  
Local: PIU Setor Central

CLAS. S-1227  
Nº 26.999 /10

ENCAMINHADO À APROV. PELO PROCESSO Nº7810.2019/0000943-1  
**APROVADO PELA LEI Nº** DE / /



LIGA COM FOLHA 10

LIGA COM FOLHA 09

|                    |      |              |
|--------------------|------|--------------|
| DES.               | ESC. | 1:1.000      |
| ARQ./ENG°.         | DATA | OUTUBRO/2019 |
| DIRETOR DE DIVISÃO |      |              |
| SUPERINTENDENTE    |      |              |

LEGENDA:


|  |                       |
|--|-----------------------|
|  | ALINHAMENTO A APROVAR |
|  | ALINHAMENTO A REVOGAR |
|  | ALINHAMENTO A MANTER  |

**CIDADE DE SÃO PAULO**  
SECRETARIA DE INFRAESTRUTURA URBANA E OBRAS  
SUPERINTENDENCIA DE PROJETOS VIÁRIOS  
PROJ.3

Assunto: Plano de Melhoramento Viário  
Local: PIU Setor Central

CLAS. S-1227  
Nº 26.999 /11

ENCAMINHADO À APROV. PELO PROCESSO Nº7810.2019/0000943-1  
**APROVADO PELA LEI Nº** DE / /

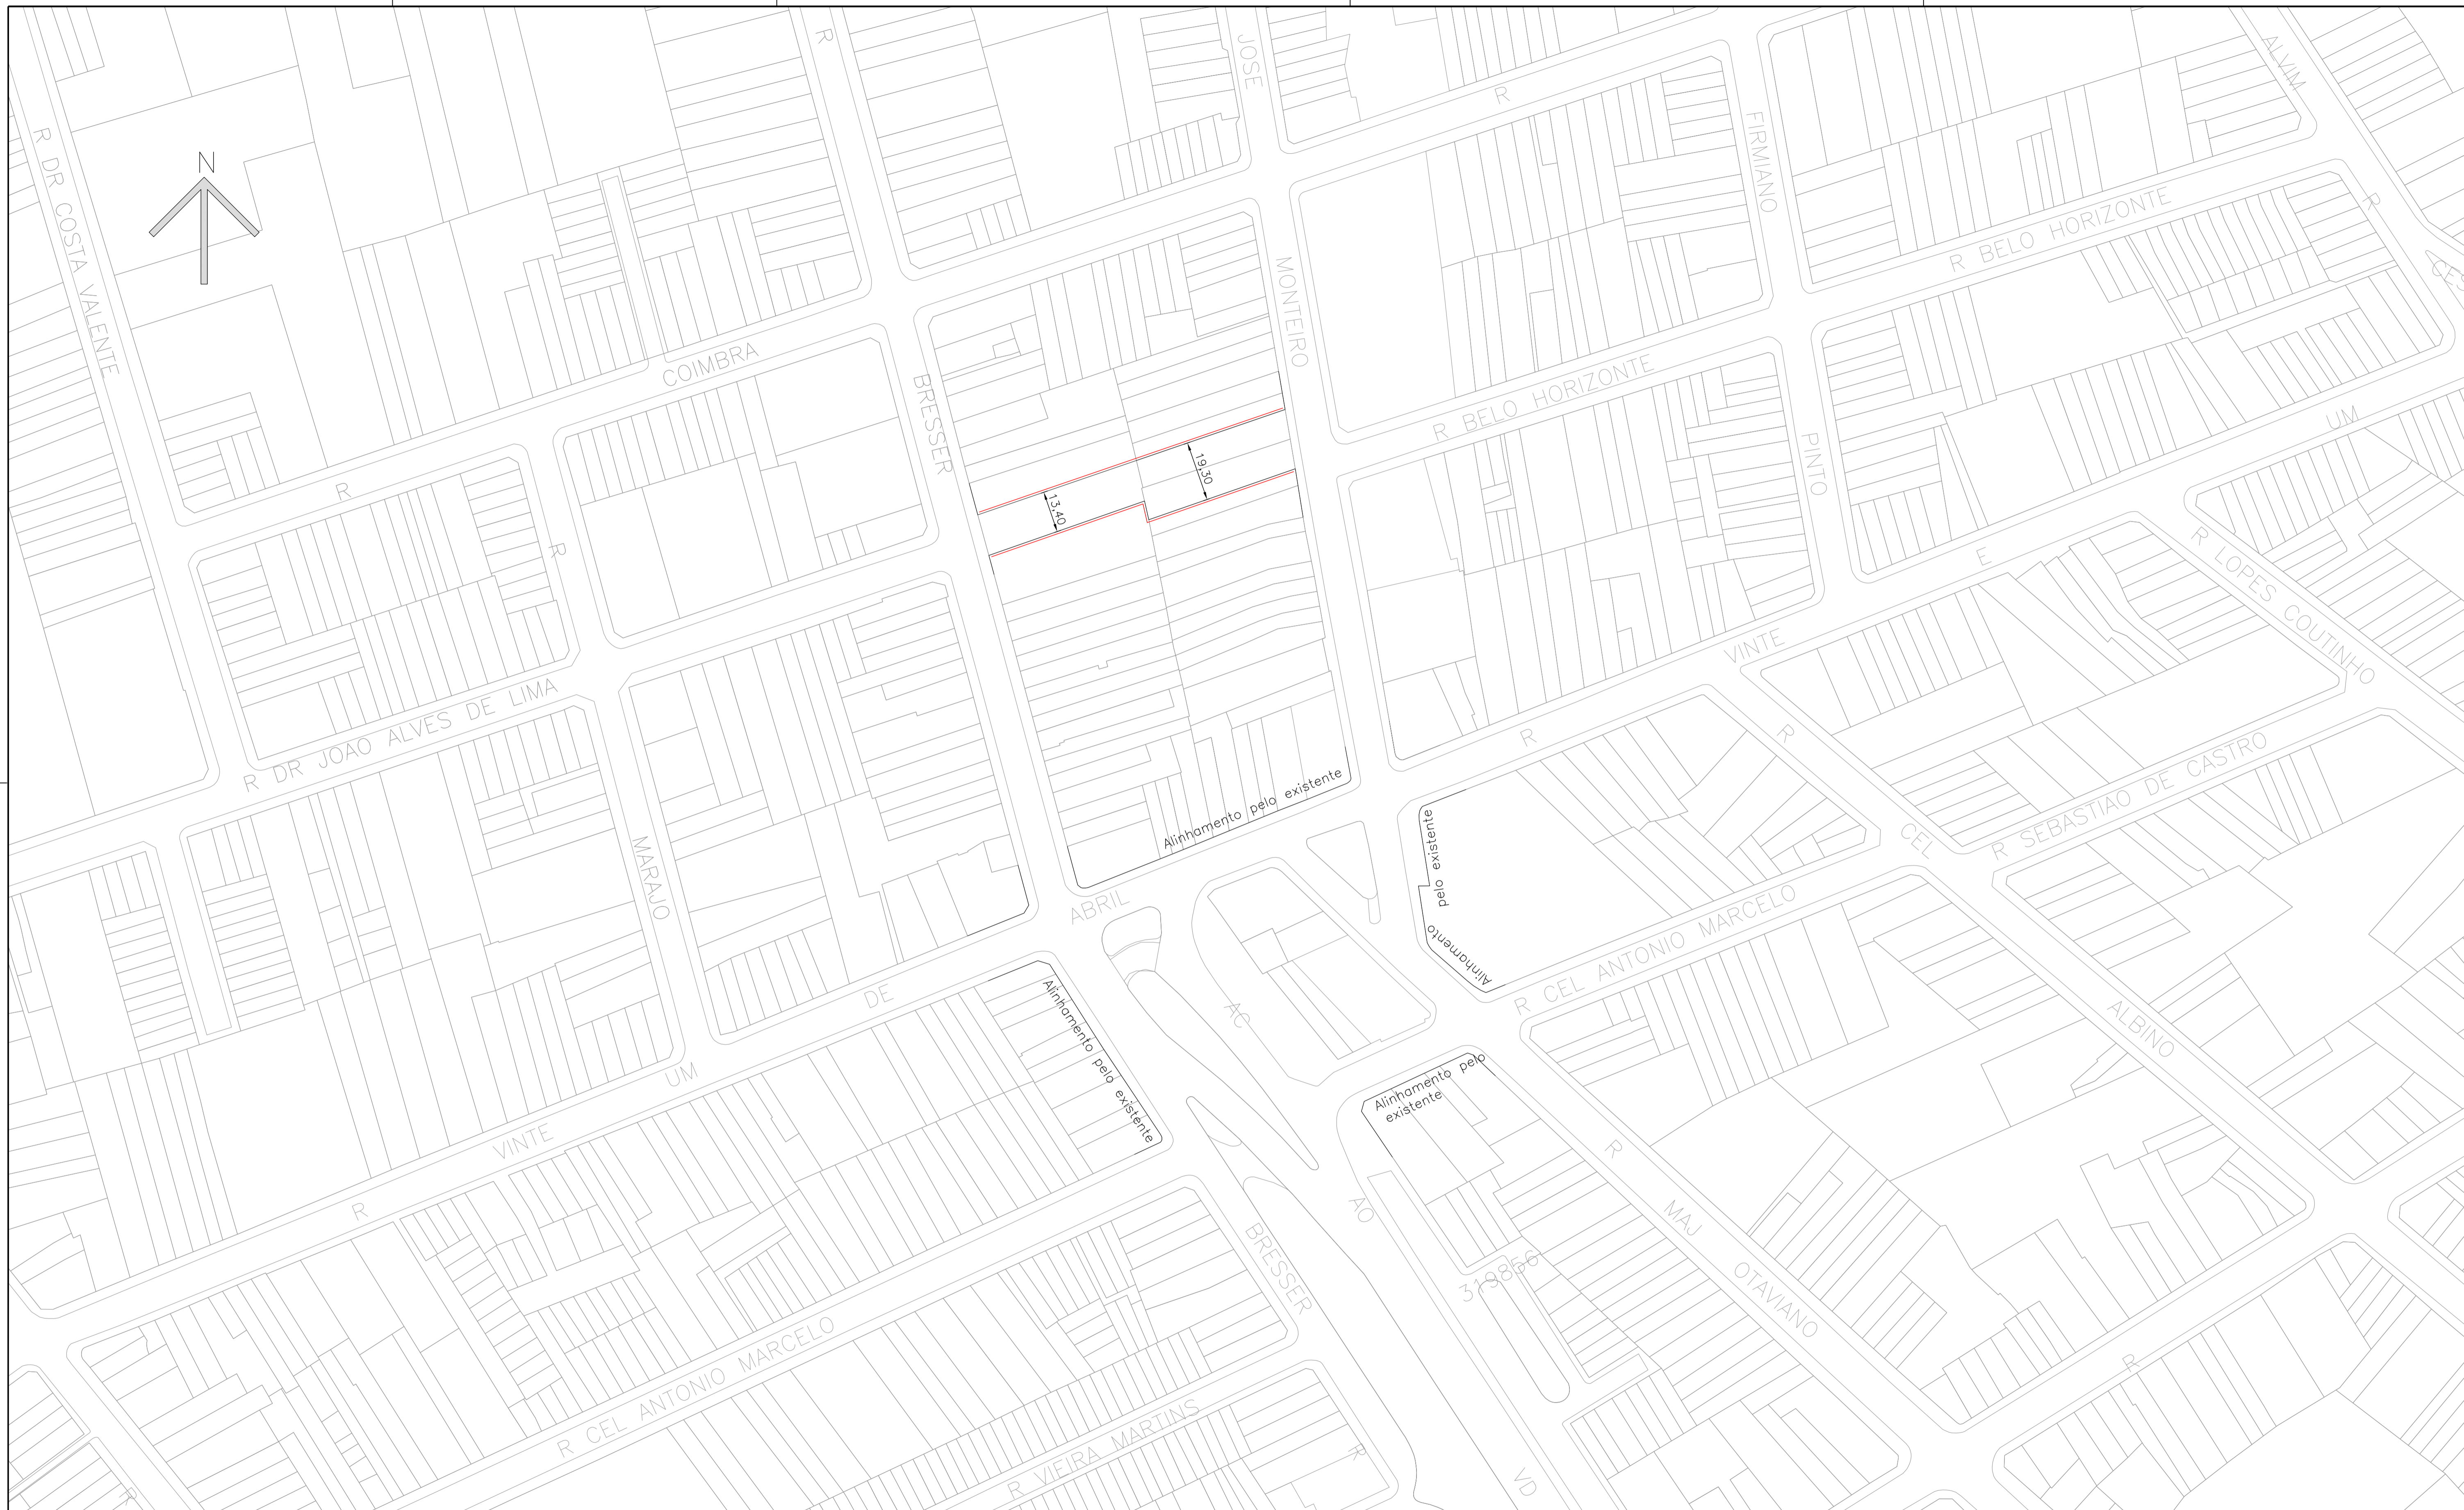



|                    |      |              |
|--------------------|------|--------------|
| DES.               | ESC. | 1:1.000      |
| ARQ./ENG°.         | DATA | OUTUBRO/2019 |
| DIRETOR DE DIVISÃO |      |              |
| SUPERINTENDENTE    |      |              |

|   |  |  |
|---|--|--|
| <p>CIDADE DE SÃO PAULO</p> <p>SECRETARIA DE INFRAESTRUTURA URBANA E OBRAS</p> <p>SUPERINTENDENCIA DE PROJETOS VIÁRIOS</p> <p>PROJ 3</p> | <p>Assunto: Plano de Melhoramento Viário</p> <p>Local: PIU Setor Central</p> | <p>CLAS. S-1227</p> <p>Nº 26.999 /12</p> |
|   | <p>ENCAMINHADO À APROV. PELO PROCESSO Nº7810.2019/0000943-1</p>              |  |

LEGENDA:

|  |                       |
|--|-----------------------|
|  | ALINHAMENTO A APROVAR |
|  | ALINHAMENTO A REVOGAR |
|  | ALINHAMENTO A MANTER  |

APROVADO PELA LEI Nº DE / /

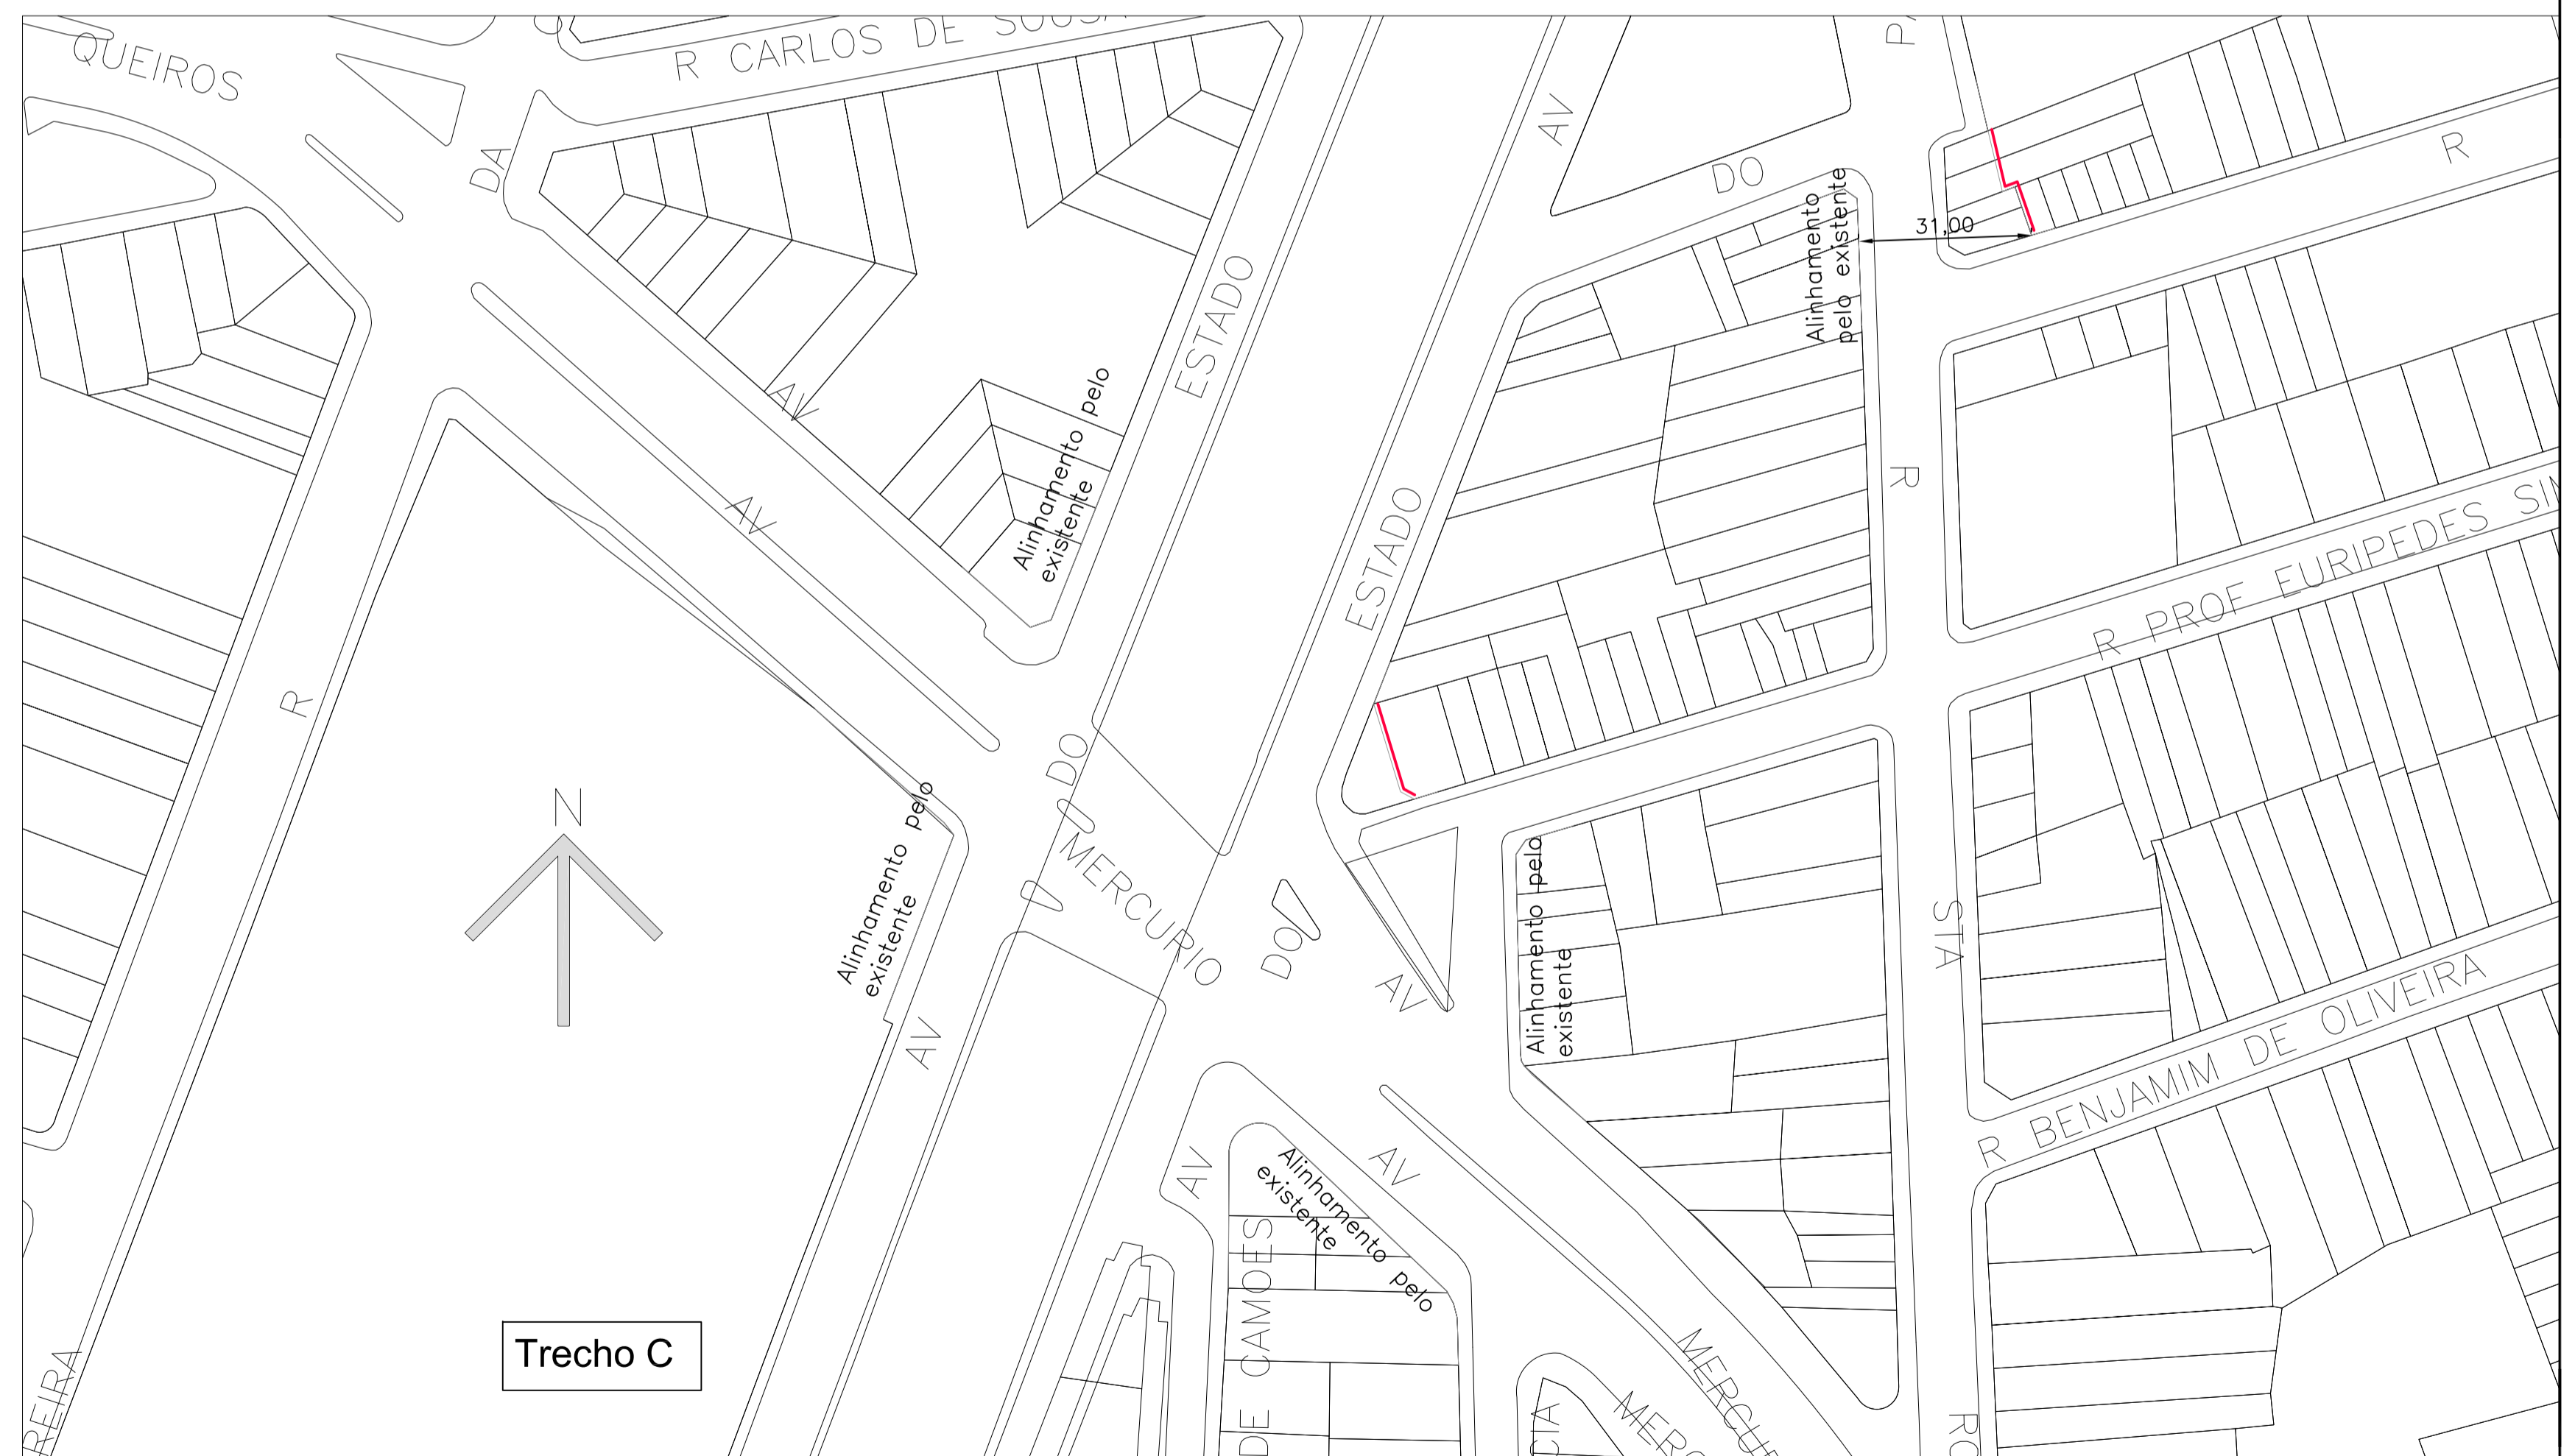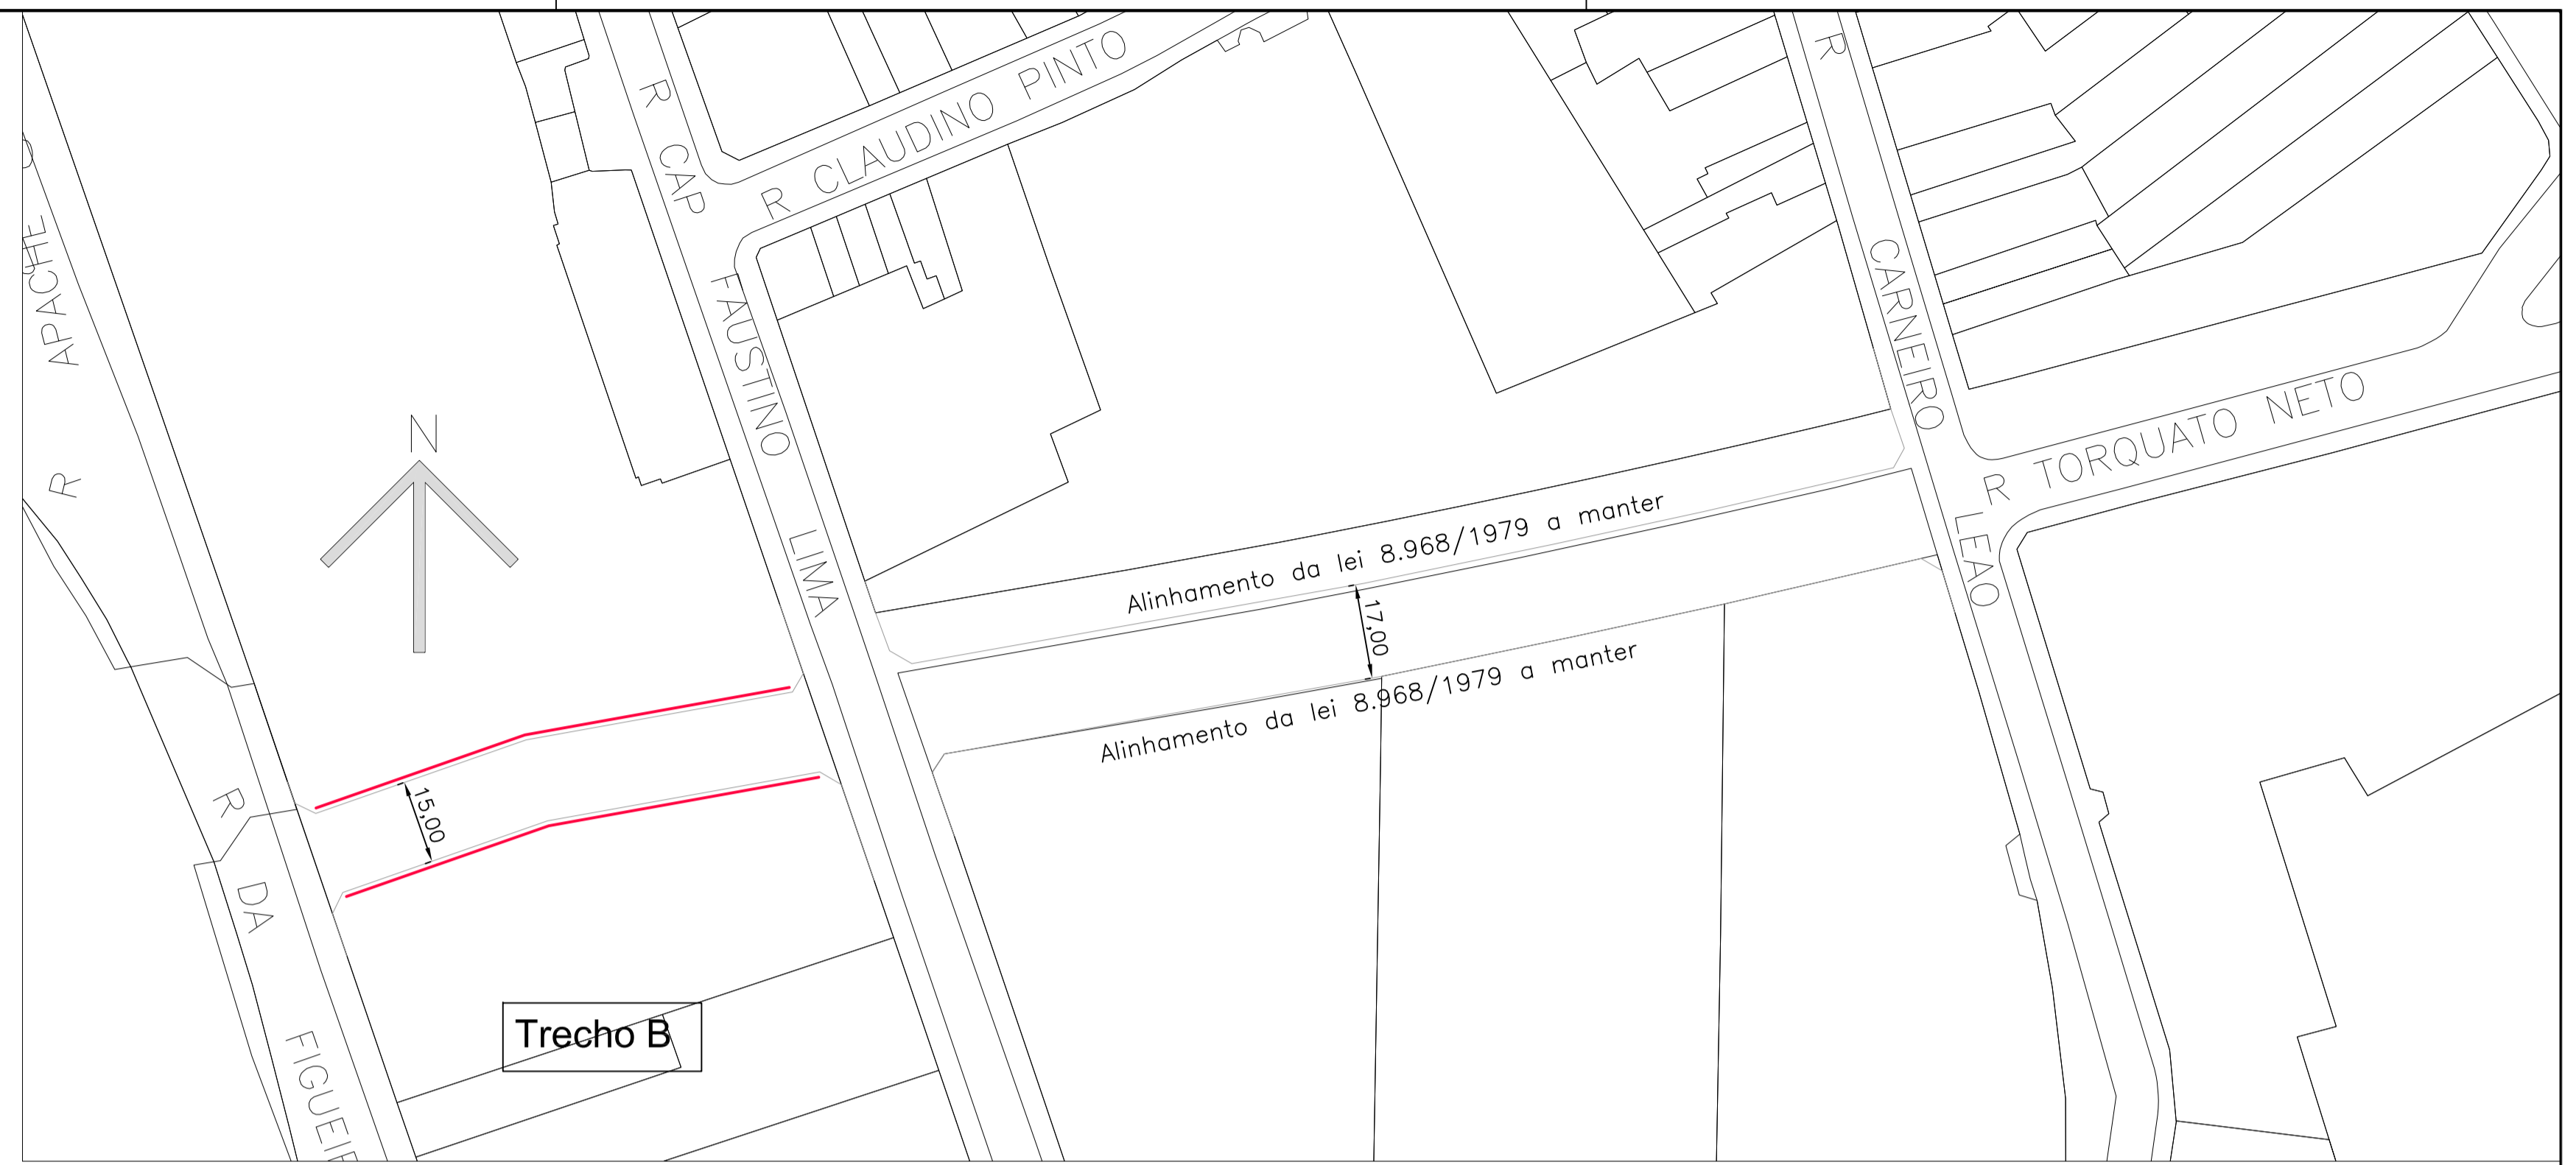

|                    |      |             |
|--------------------|------|-------------|
| DES.               | ESC. | 1:1.000     |
| ARQ./ENG.          | DATA | AGOSTO/2022 |
| DIRETOR DE DIVISÃO |      |             |
| SUPERINTENDENTE    |      |             |

|          |  |
|----------|--|
| LEGENDA: | ALINHAMENTO A APROVAR<br>ALINHAMENTO A REVOGAR<br>ALINHAMENTO A MANTER |
|----------|--|

|   |               |
|---|---------------|
| SECRETARIA DE INFRAESTRUTURA URBANA E OBRAS<br>SUPERINTENDENCIA DE PROJETOS VIÁRIOS<br>PROJ 3 |               |
| Assunto: Plano de Melhoria Viário   | CLAS. S-1227  |
| Local: PIU Setor Central  | Nº 26.999 /13 |
| ENCAMINHADO À APROV. PELO PROCESSO Nº7810.2019/0000943-1                                      |               |
| APROVADO PELA LEI Nº DE / /   |               |