


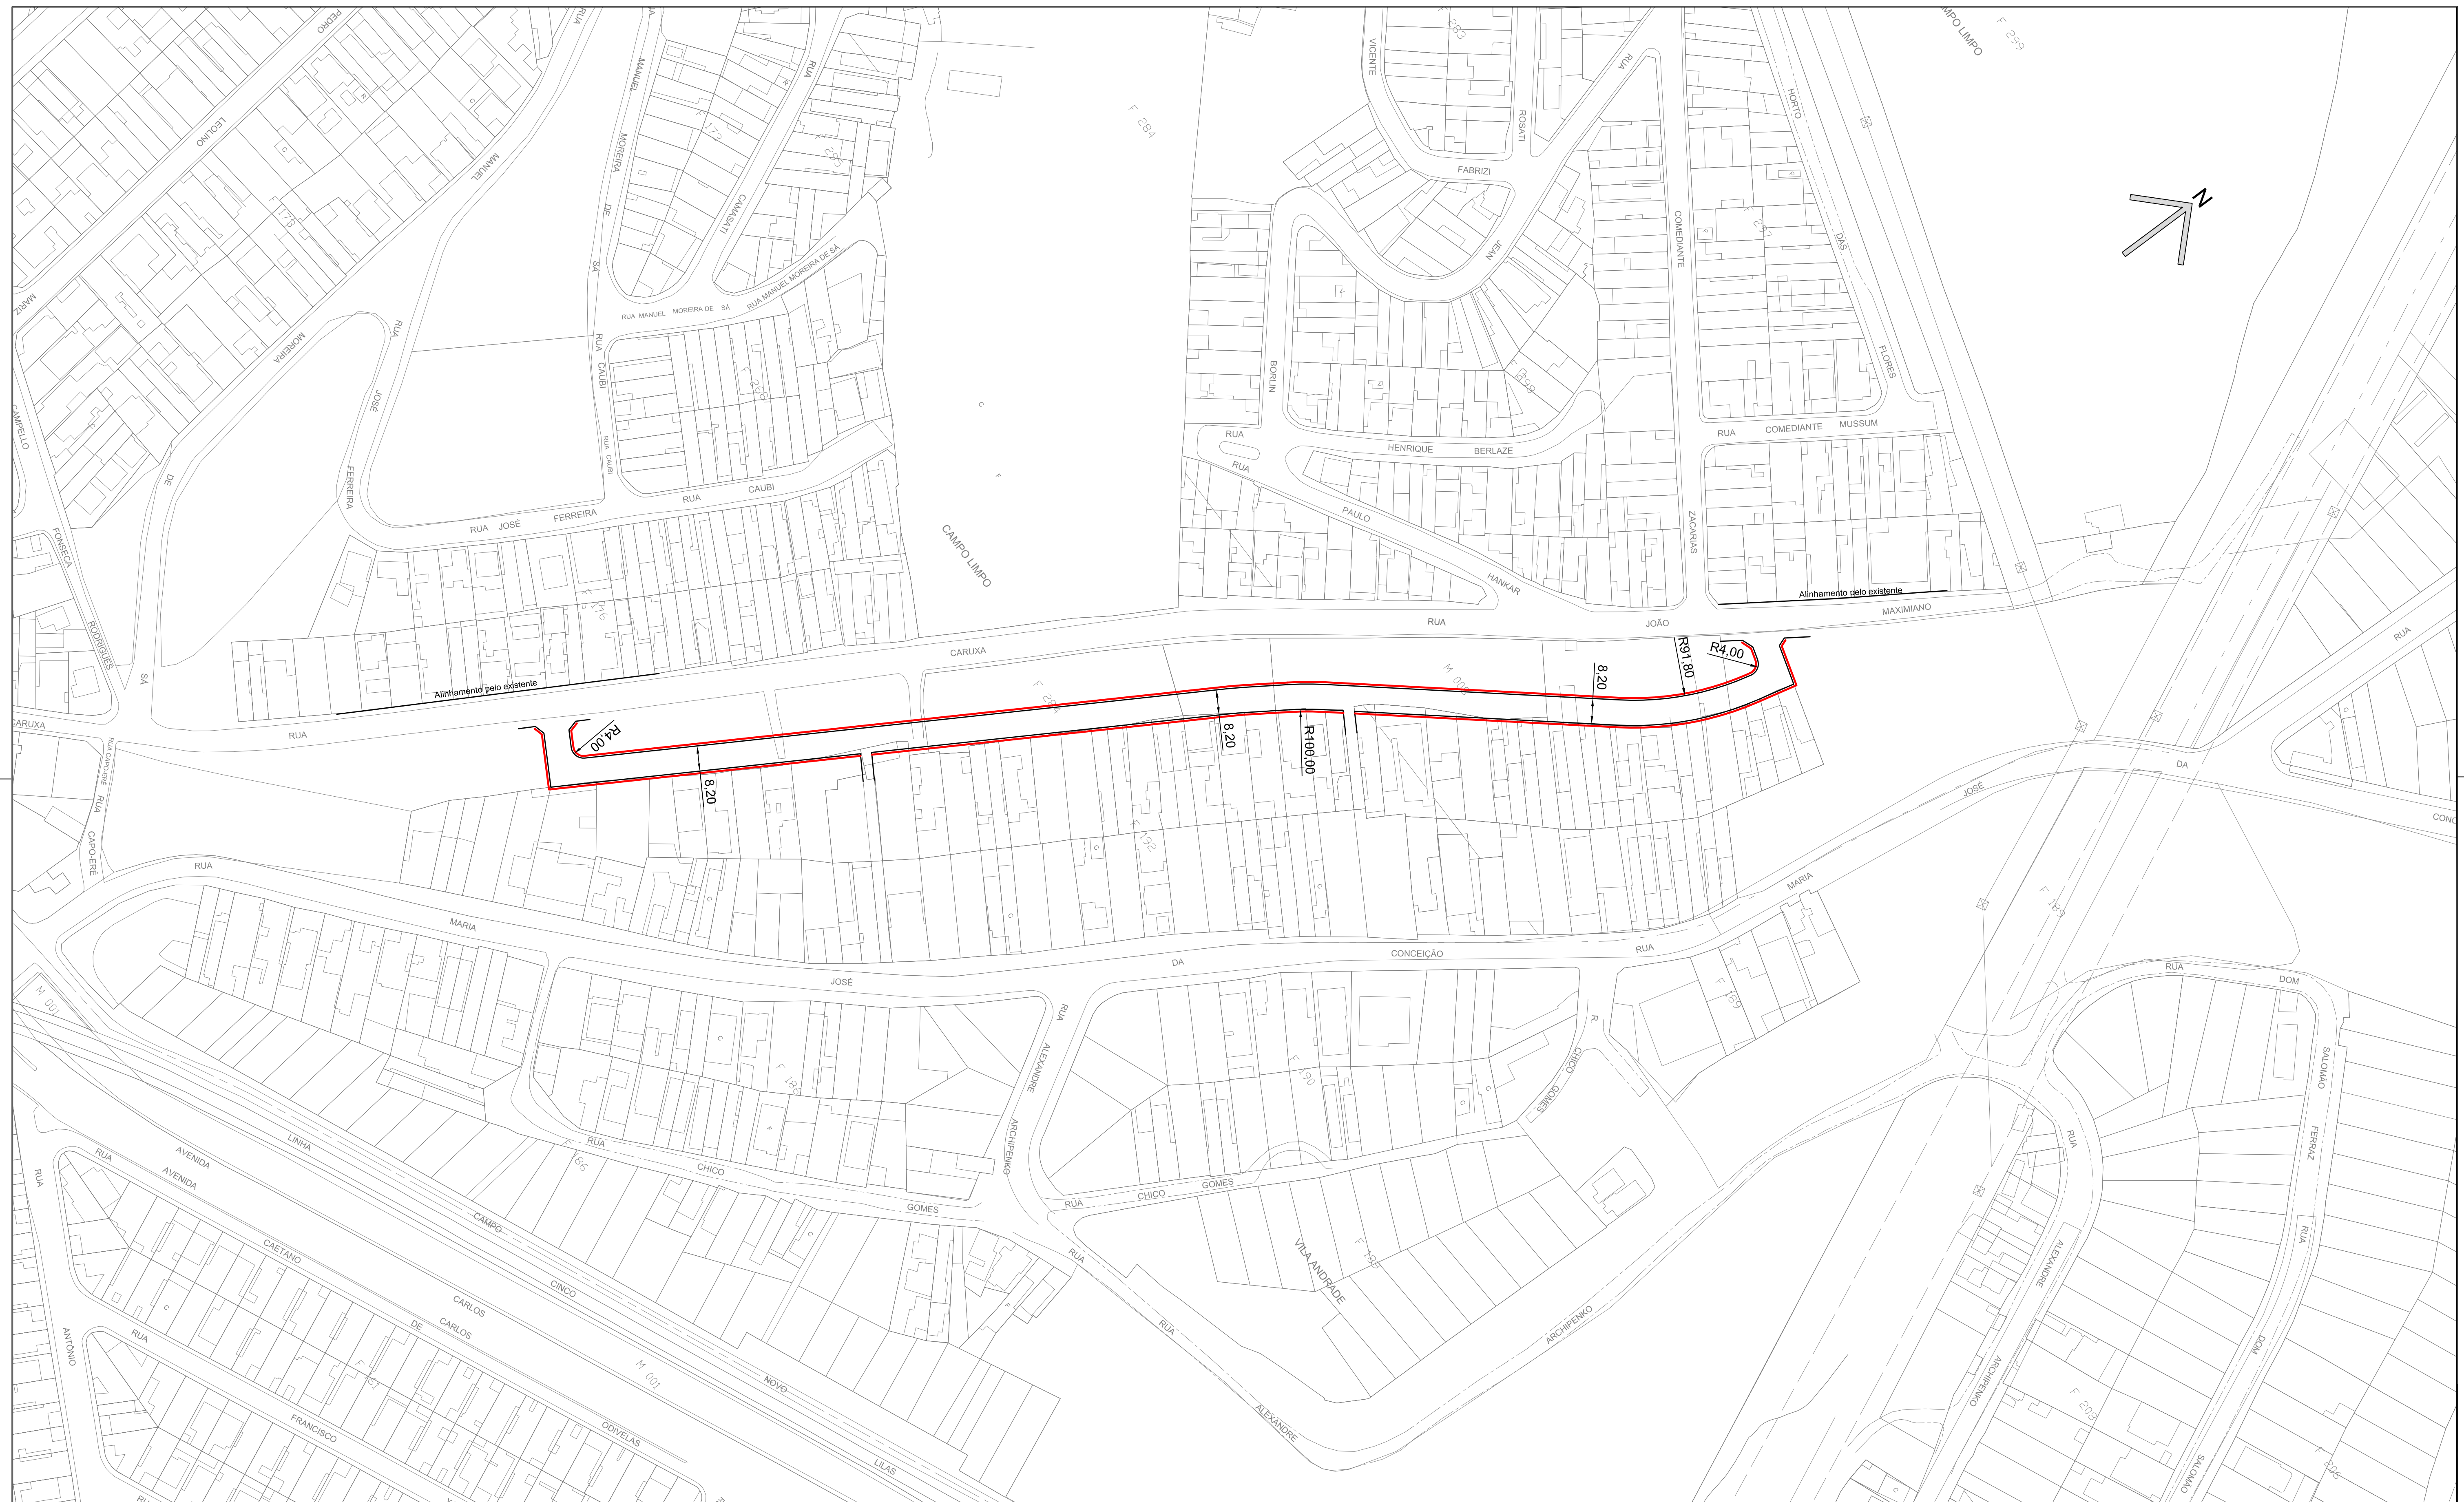
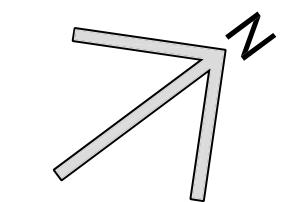
DES.	ESC.
ARQ./ENG.º	1:17.500
CHEFE DE SEC. TÉCNICA	DATA
DIRETOR DE DIVISÃO	
SUPERINTENDENTE	
LEGENDA:	
----- Perímetro do Arco Jurubatuba - determinado pela Lei 16.050/2014	

 <b>PREFEITURA DE SÃO PAULO</b>		SECRETARIA DE INFRAESTRUTURA URBANA E OBRAS SUPERINTENDÊNCIA DE PROJETOS VIÁRIOS PROJ 3	
Assunto: Plano de Melhoria Viário		CLAS.	J-686
Local: Macroárea de Estruturação Metropolitana - Arco Jurubatuba		Nº	26.991
APROVADO PELA LEI Nº		DE / /	










DES.	ESC.
ARQ/ENG.	1:1000
CHEFE DE SEC. TÉCNICA	
DIRETOR DE DIVISÃO	DATA
SUPERINTENDENTE	
LEGENDA:	
	ALINHAMENTO A APROVAR
	ALINHAMENTO A REVOGAR
	ALINHAMENTO A MANTER

<b>PREFEITURA DE SÃO PAULO</b>		SECRETARIA DE INFRAESTRUTURA URBANA E OBRAS SUPERINTENDENCIA DE PROJETOS VIÁRIOS PROJ 3	
Assunto: Plano de Melhoramento Viário		CLAS.	J-686
Local: Macroárea de Estruturação Metropolitana - Arco Jurubatuba		Nº	26.991/02
APROVADO PELA LEI Nº		DE / /	



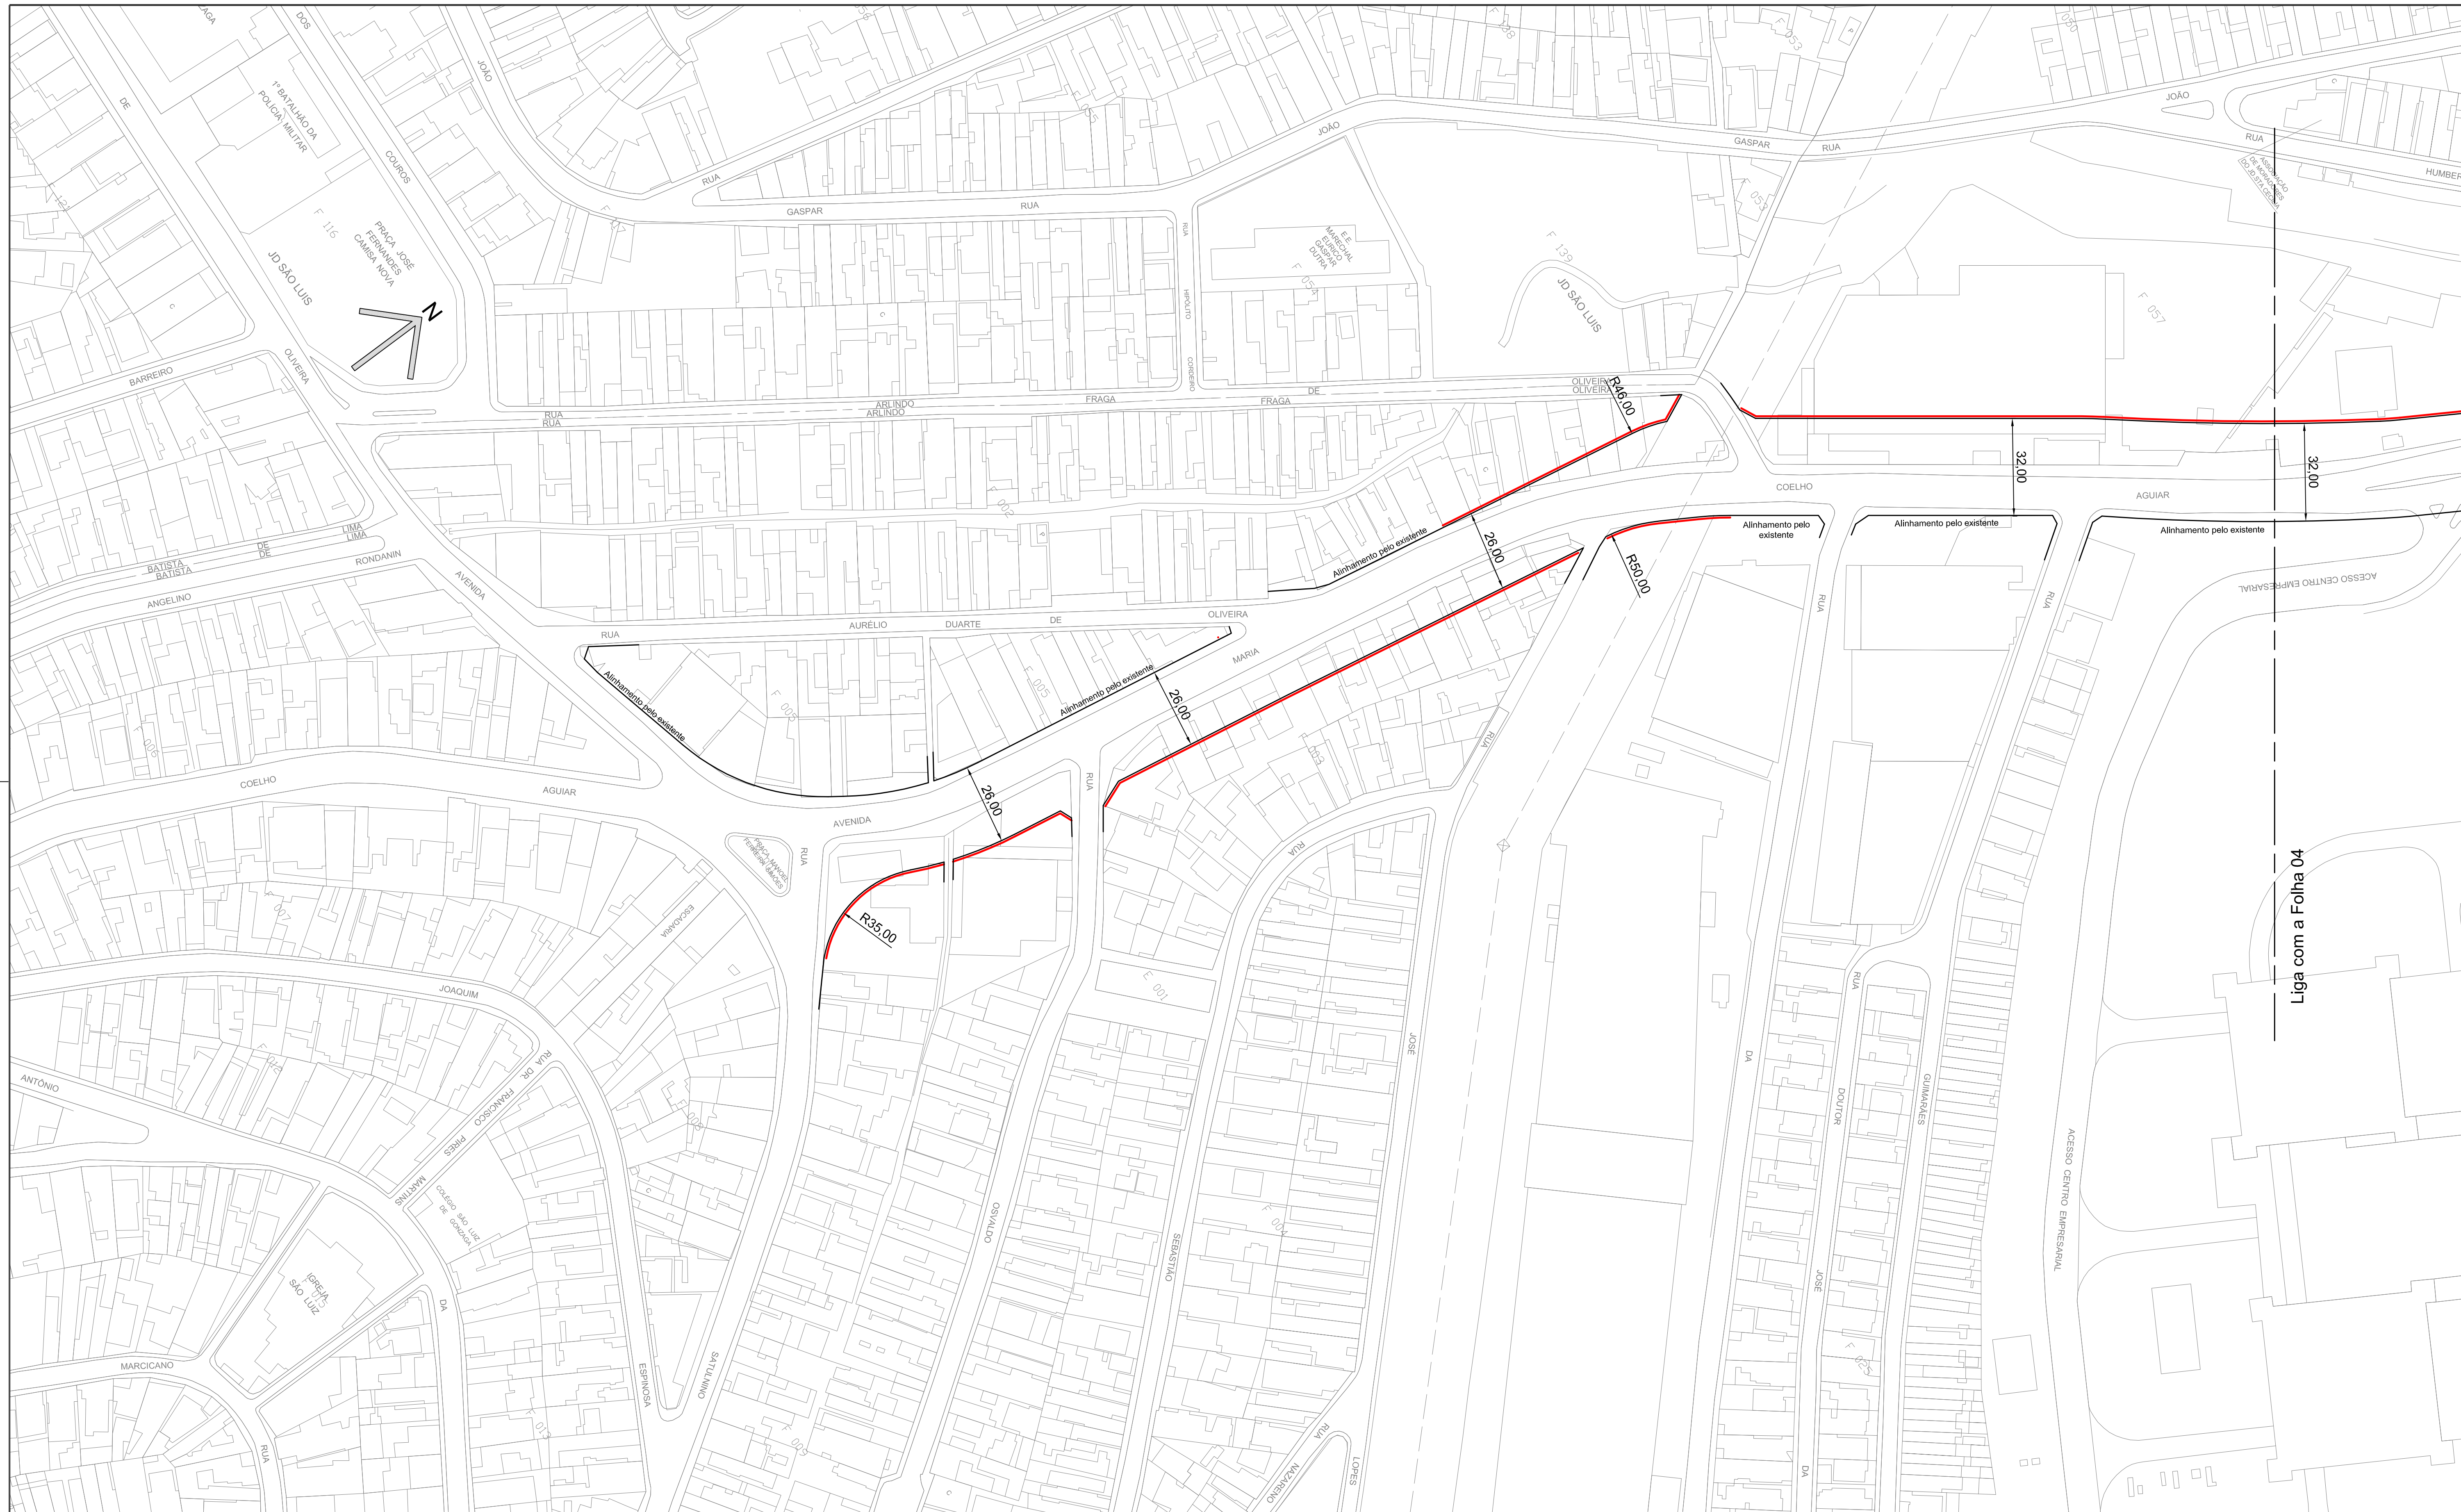

DES.	ESC.
ARQ/ENG.	1:1000
CHEFE DE SEC. TÉCNICA	DATA
DIRETOR DE DIVISÃO	
SUPERINTENDENTE	
LEGENDA:	
	ALINHAMENTO A APROVAR
	ALINHAMENTO A REVOGAR
	ALINHAMENTO A MANTER


<b>PREFEITURA DE SÃO PAULO</b> SECRETARIA DE INFRAESTRUTURA URBANA E OBRAS SUPERINTENDENCIA DE PROJETOS VIÁRIOS PROJ 3	Assunto: Plano de Melhoramento Viário	CLAS. J-686
	Local: Macroárea de Estruturação Metropolitana - Arco Jurubatuba	Nº 26.991/03
APROVADO PELA LEI Nº		DE / /





Liga com a Folha 03

R\$600,00

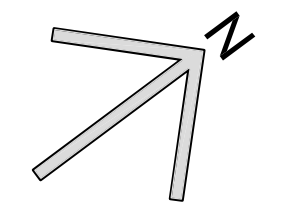


DES.	ESC.
ARQ/ENG.	1:1000
CHEFE DE SEC. TÉCNICA	DATA
DIRETOR DE DIVISÃO	
SUPERINTENDENTE	
LEGENDA:	
— (Red line)	ALINHAMENTO A APROVAR
- - - (Dashed line)	ALINHAMENTO A REVOGAR
— (Solid black line)	ALINHAMENTO A MANTER

<b>PREFEITURA DE SÃO PAULO</b> SECRETARIA DE INFRAESTRUTURA URBANA E OBRAS SUPERINTENDENCIA DE PROJETOS VIÁRIOS PROJ 3	
Assunto: Plano de Melhoria Viário	CLAS. J-686
Local: Macroárea de Estruturação Metropolitana - Arco Jurubatuba	N° 26.991/04
APROVADO PELA LEI N°                      DE / /	








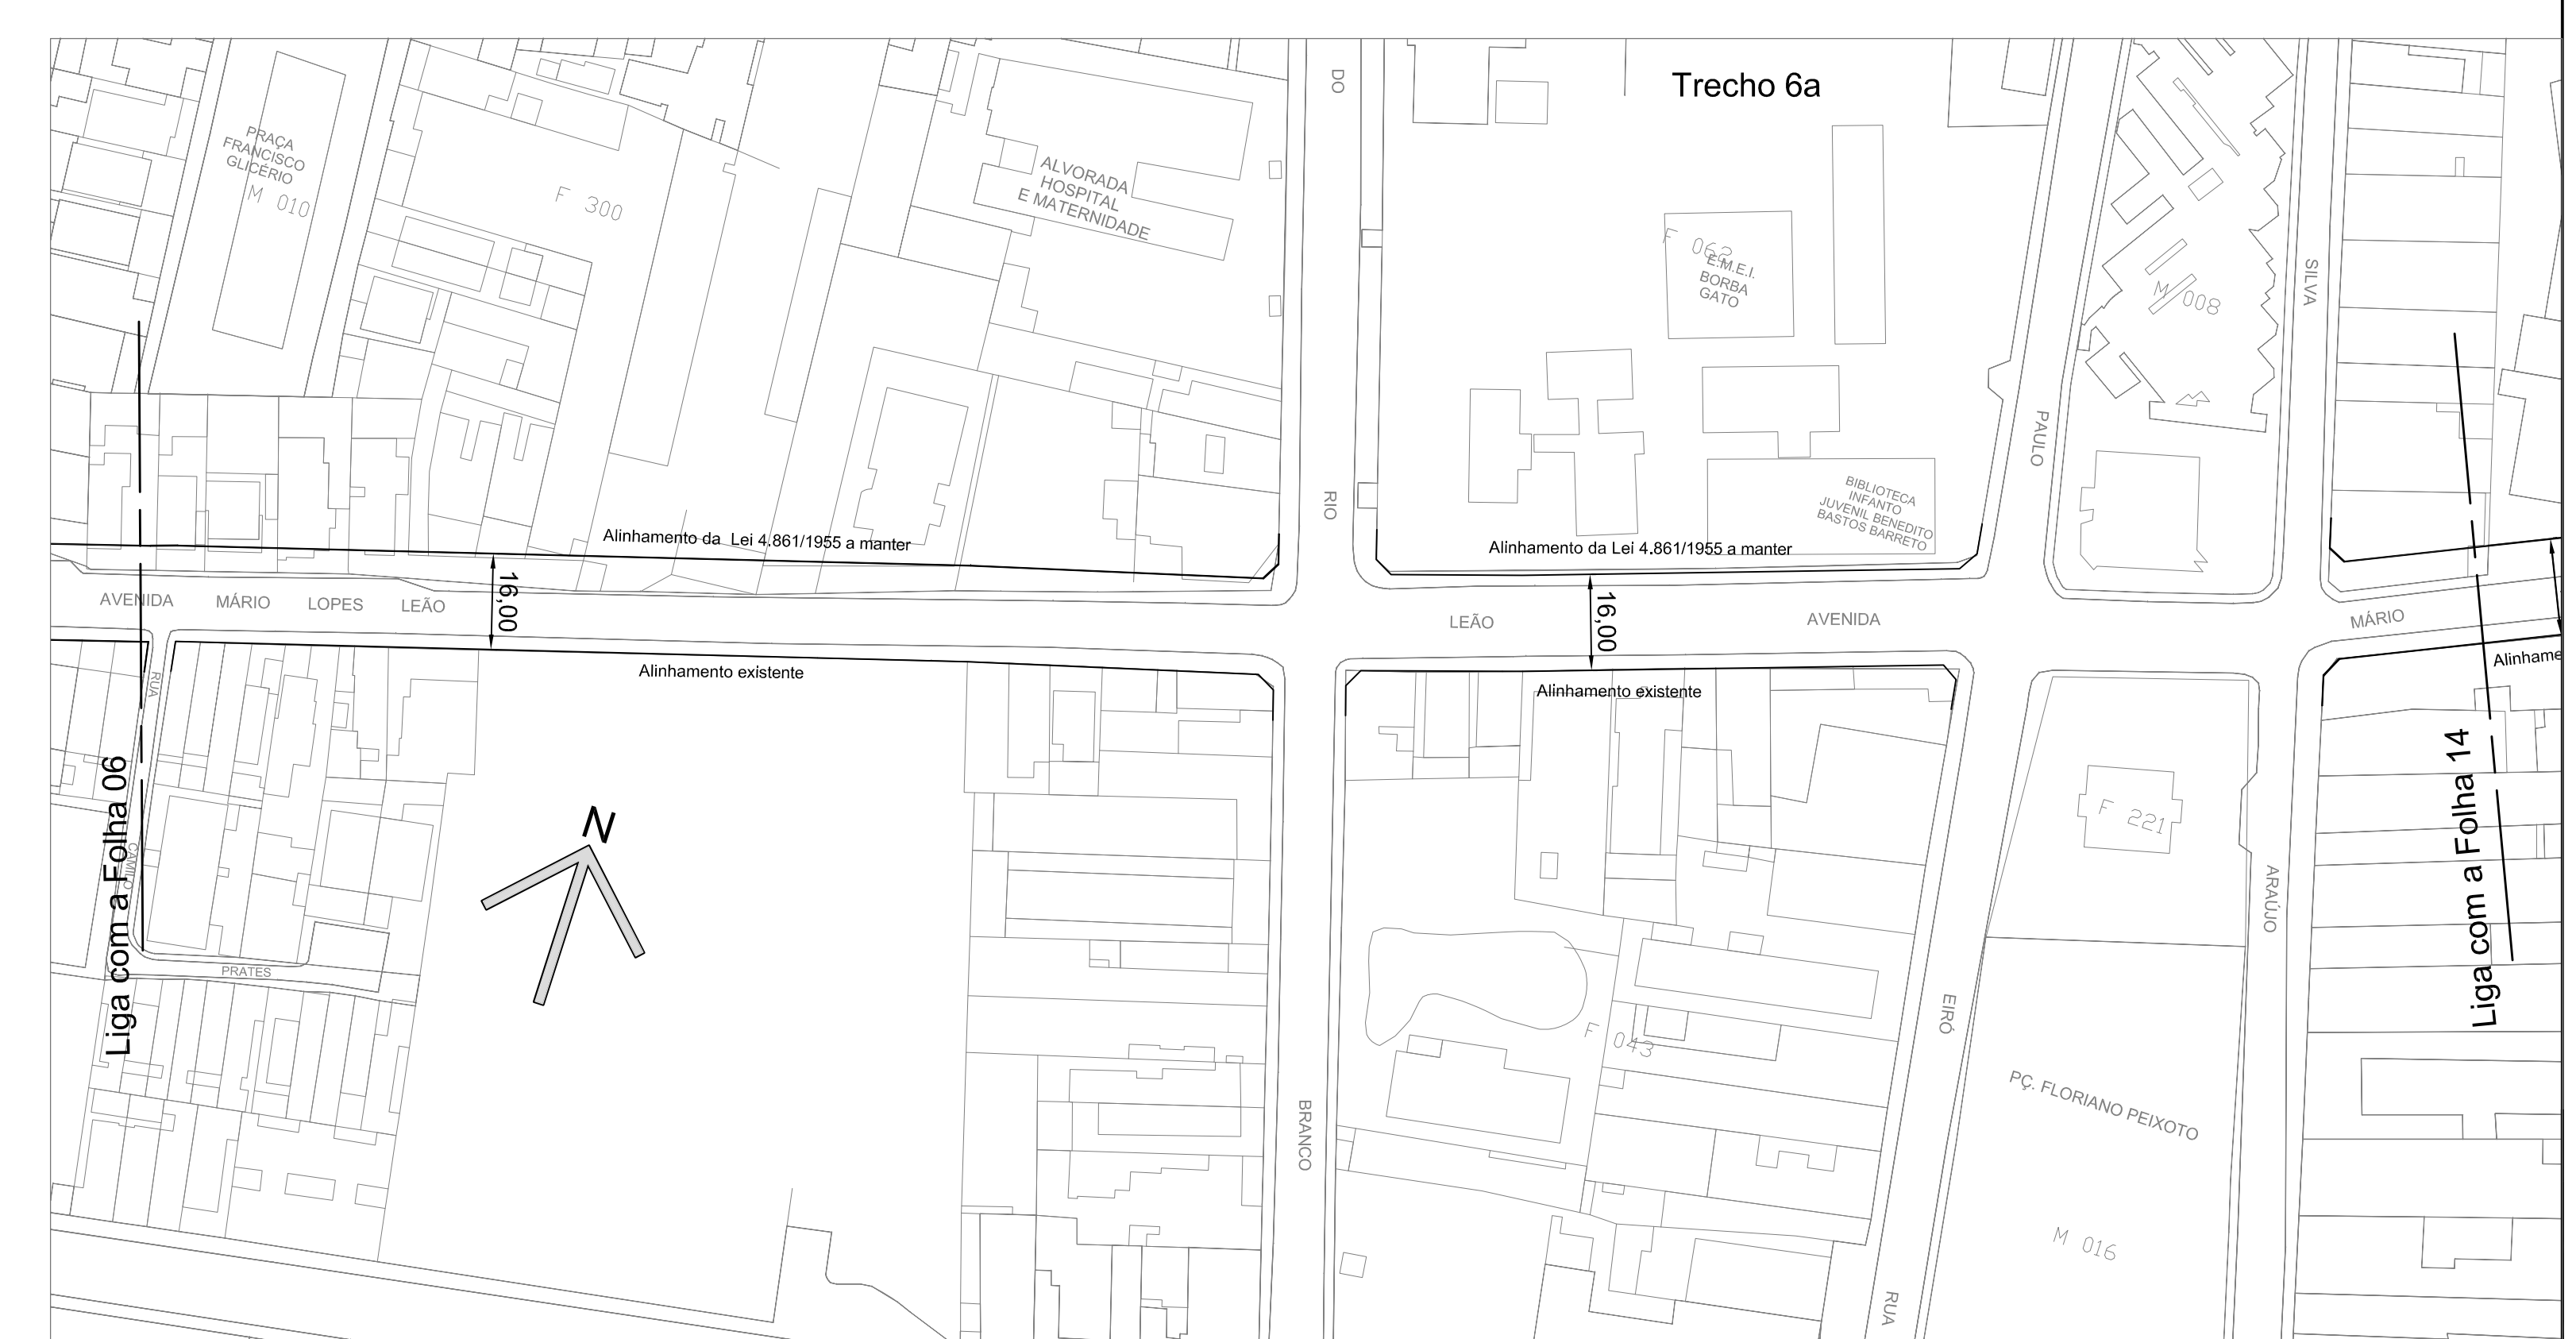

DES. ARQ./ENG. CHEFE DE SEC. TÉCNICA DIRETOR DE DIVISÃO SUPERINTENDENTE LEGENDA:	ESC. 1:1000 DATA	ALINHAMENTO A APROVAR ALINHAMENTO A REVOGAR ALINHAMENTO A MANTER	<b>PREFEITURA DE SÃO PAULO</b> SECRETARIA DE INFRAESTRUTURA URBANA E OBRAS SUPERINTENDENCIA DE PROJETOS VIÁRIOS PROJ 3	Assunto: Plano de Melhoramento Viário Local: Macroárea de Estruturação Metropolitana - Arco Jurubatuba	CLAS. J-686 N° 26.991/06
APROVADO PELA LEI N°			DE / /		



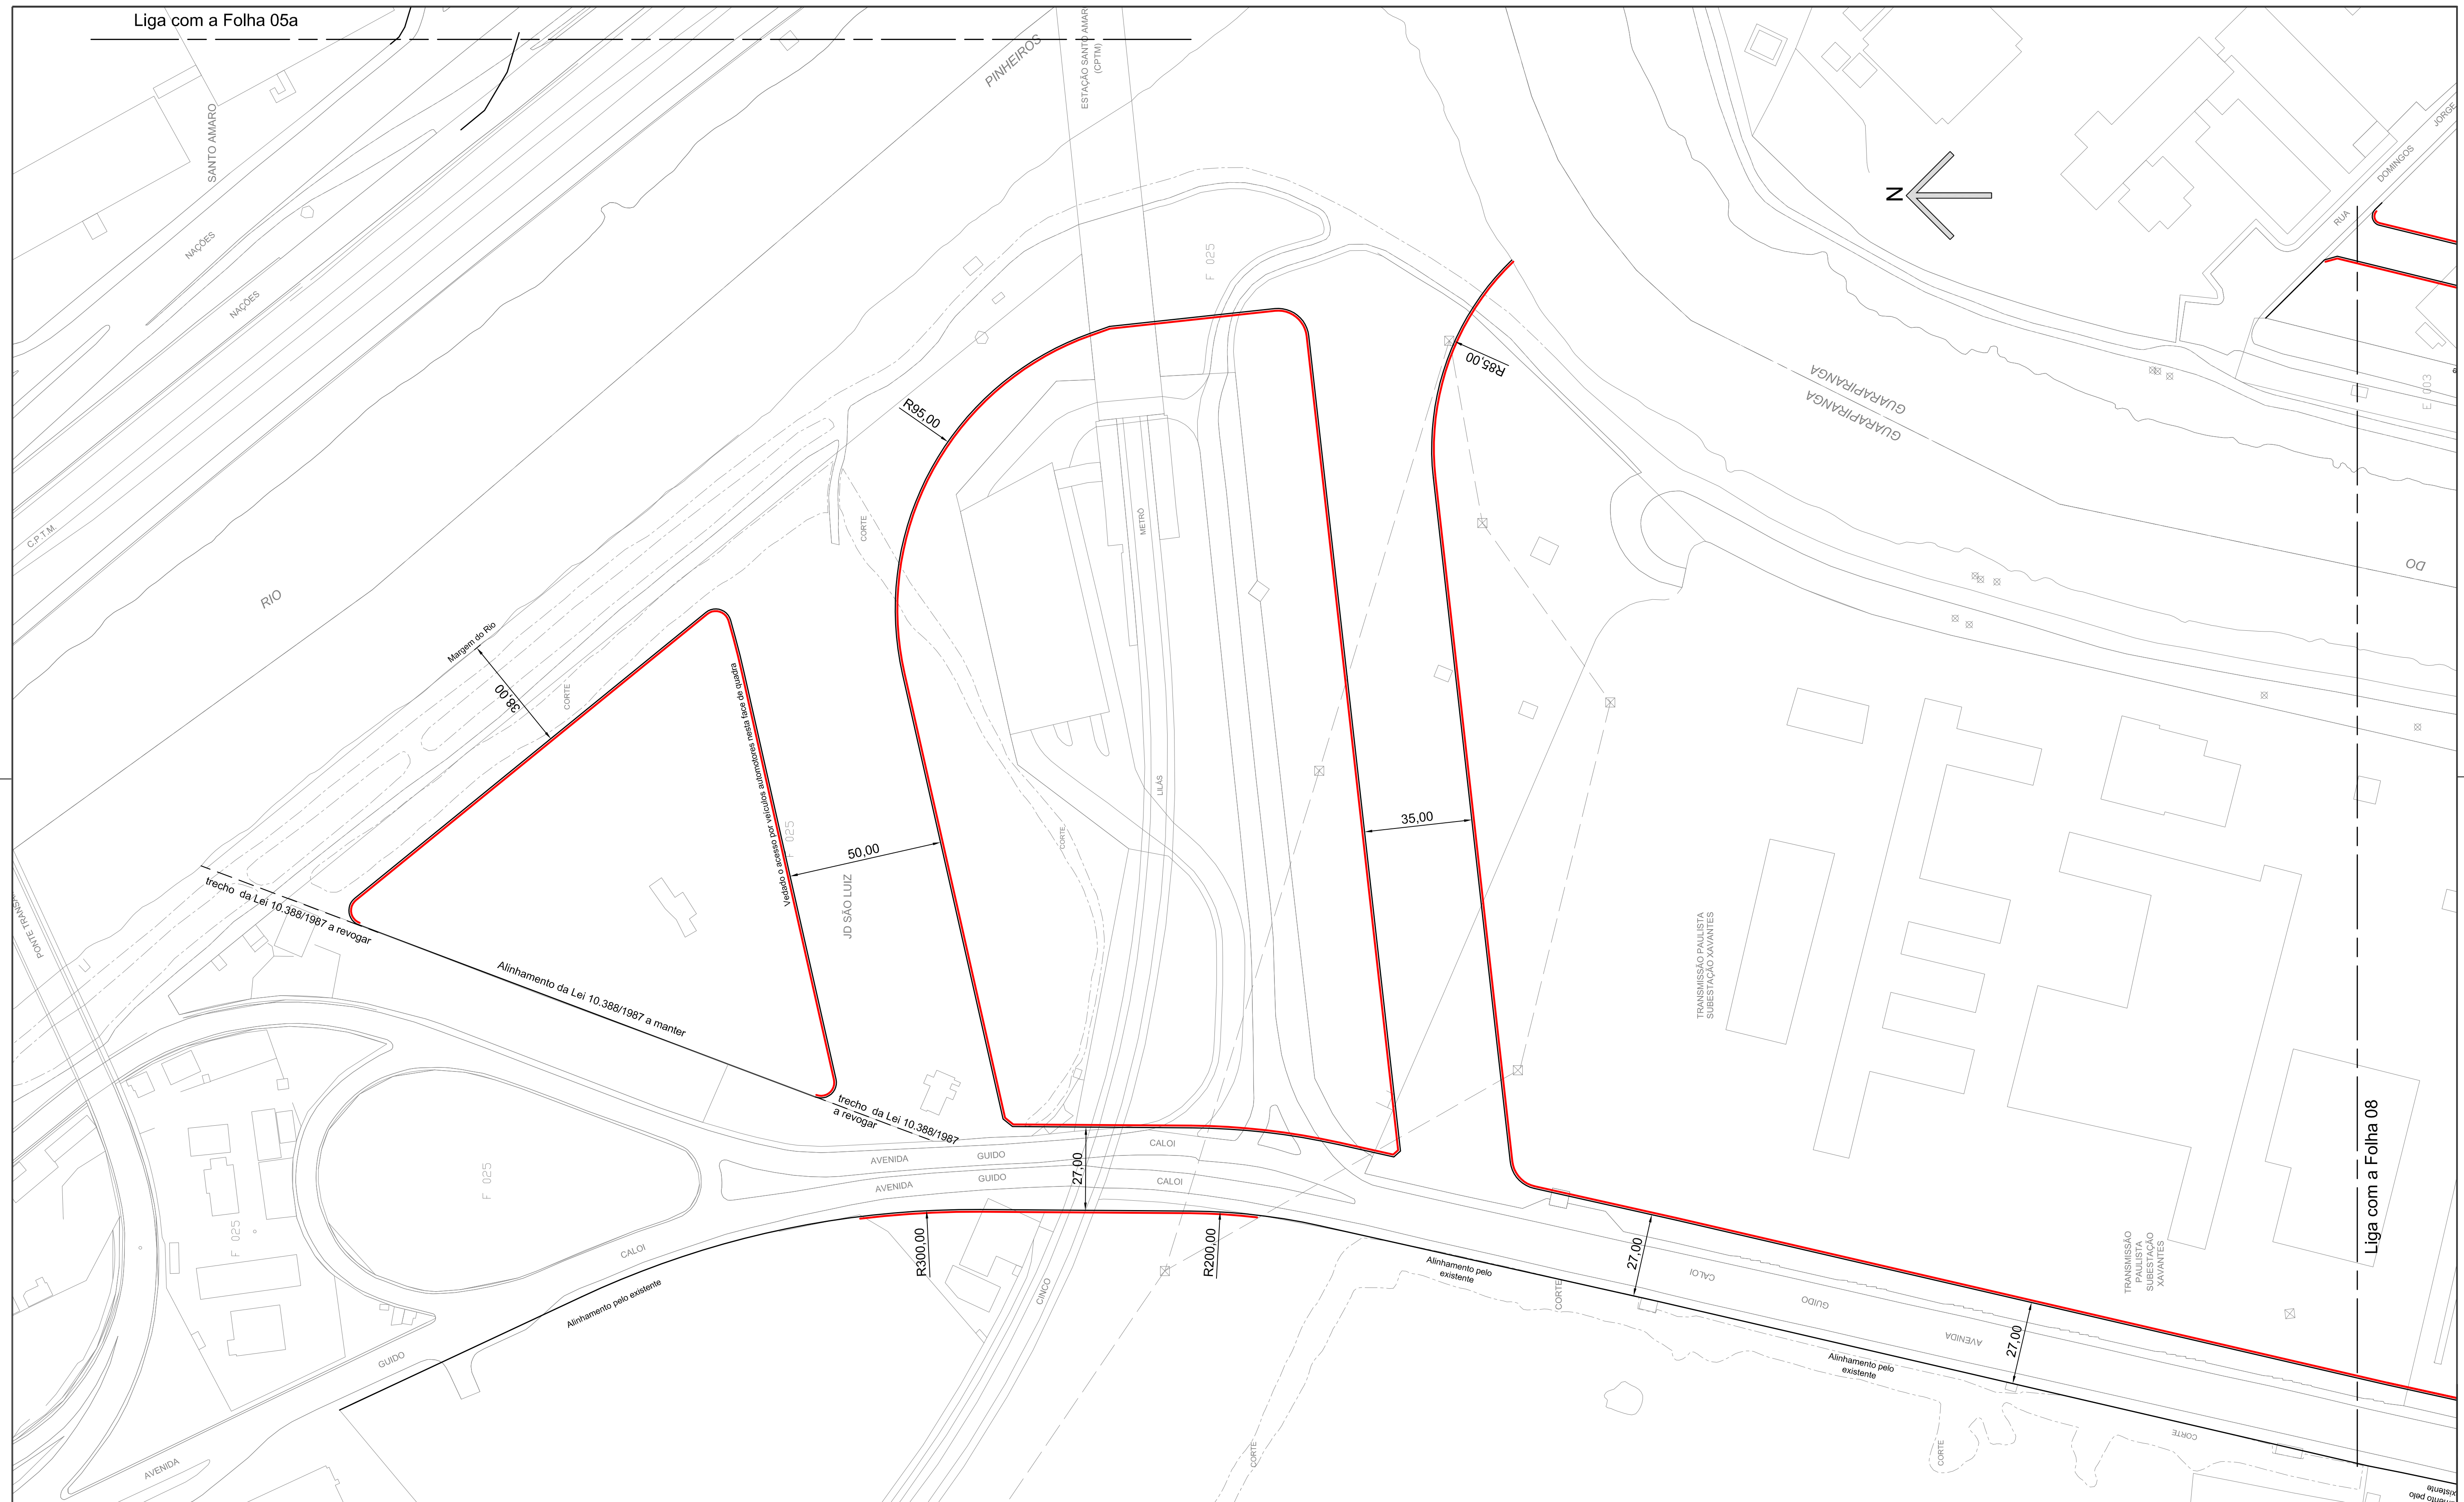

Liga com a Folha 05a

Liga com a Folha 08

DES.	ESC.
ARQ/ENG°	1:1000
CHEFE DE SEC. TÉCNICA	DATA
DIRETOR DE DIVISÃO	
SUPERINTENDENTE	
LEGENDA:	
	ALINHAMENTO A APROVAR
	ALINHAMENTO A REVOGAR
	ALINHAMENTO A MANTER

**PREFEITURA DE SÃO PAULO** SECRETARIA DE INFRAESTRUTURA URBANA E OBRAS  
SUPERINTENDENCIA DE PROJETOS VIÁRIOS PROJ 3

Assunto: Plano de Melhoramento Viário  
Local: Macroárea de Estruturação Metropolitana - Arco Jurubatuba

CLAS. J-686  
N° 26.991/07

APROVADO PELA LEI N° DE / /














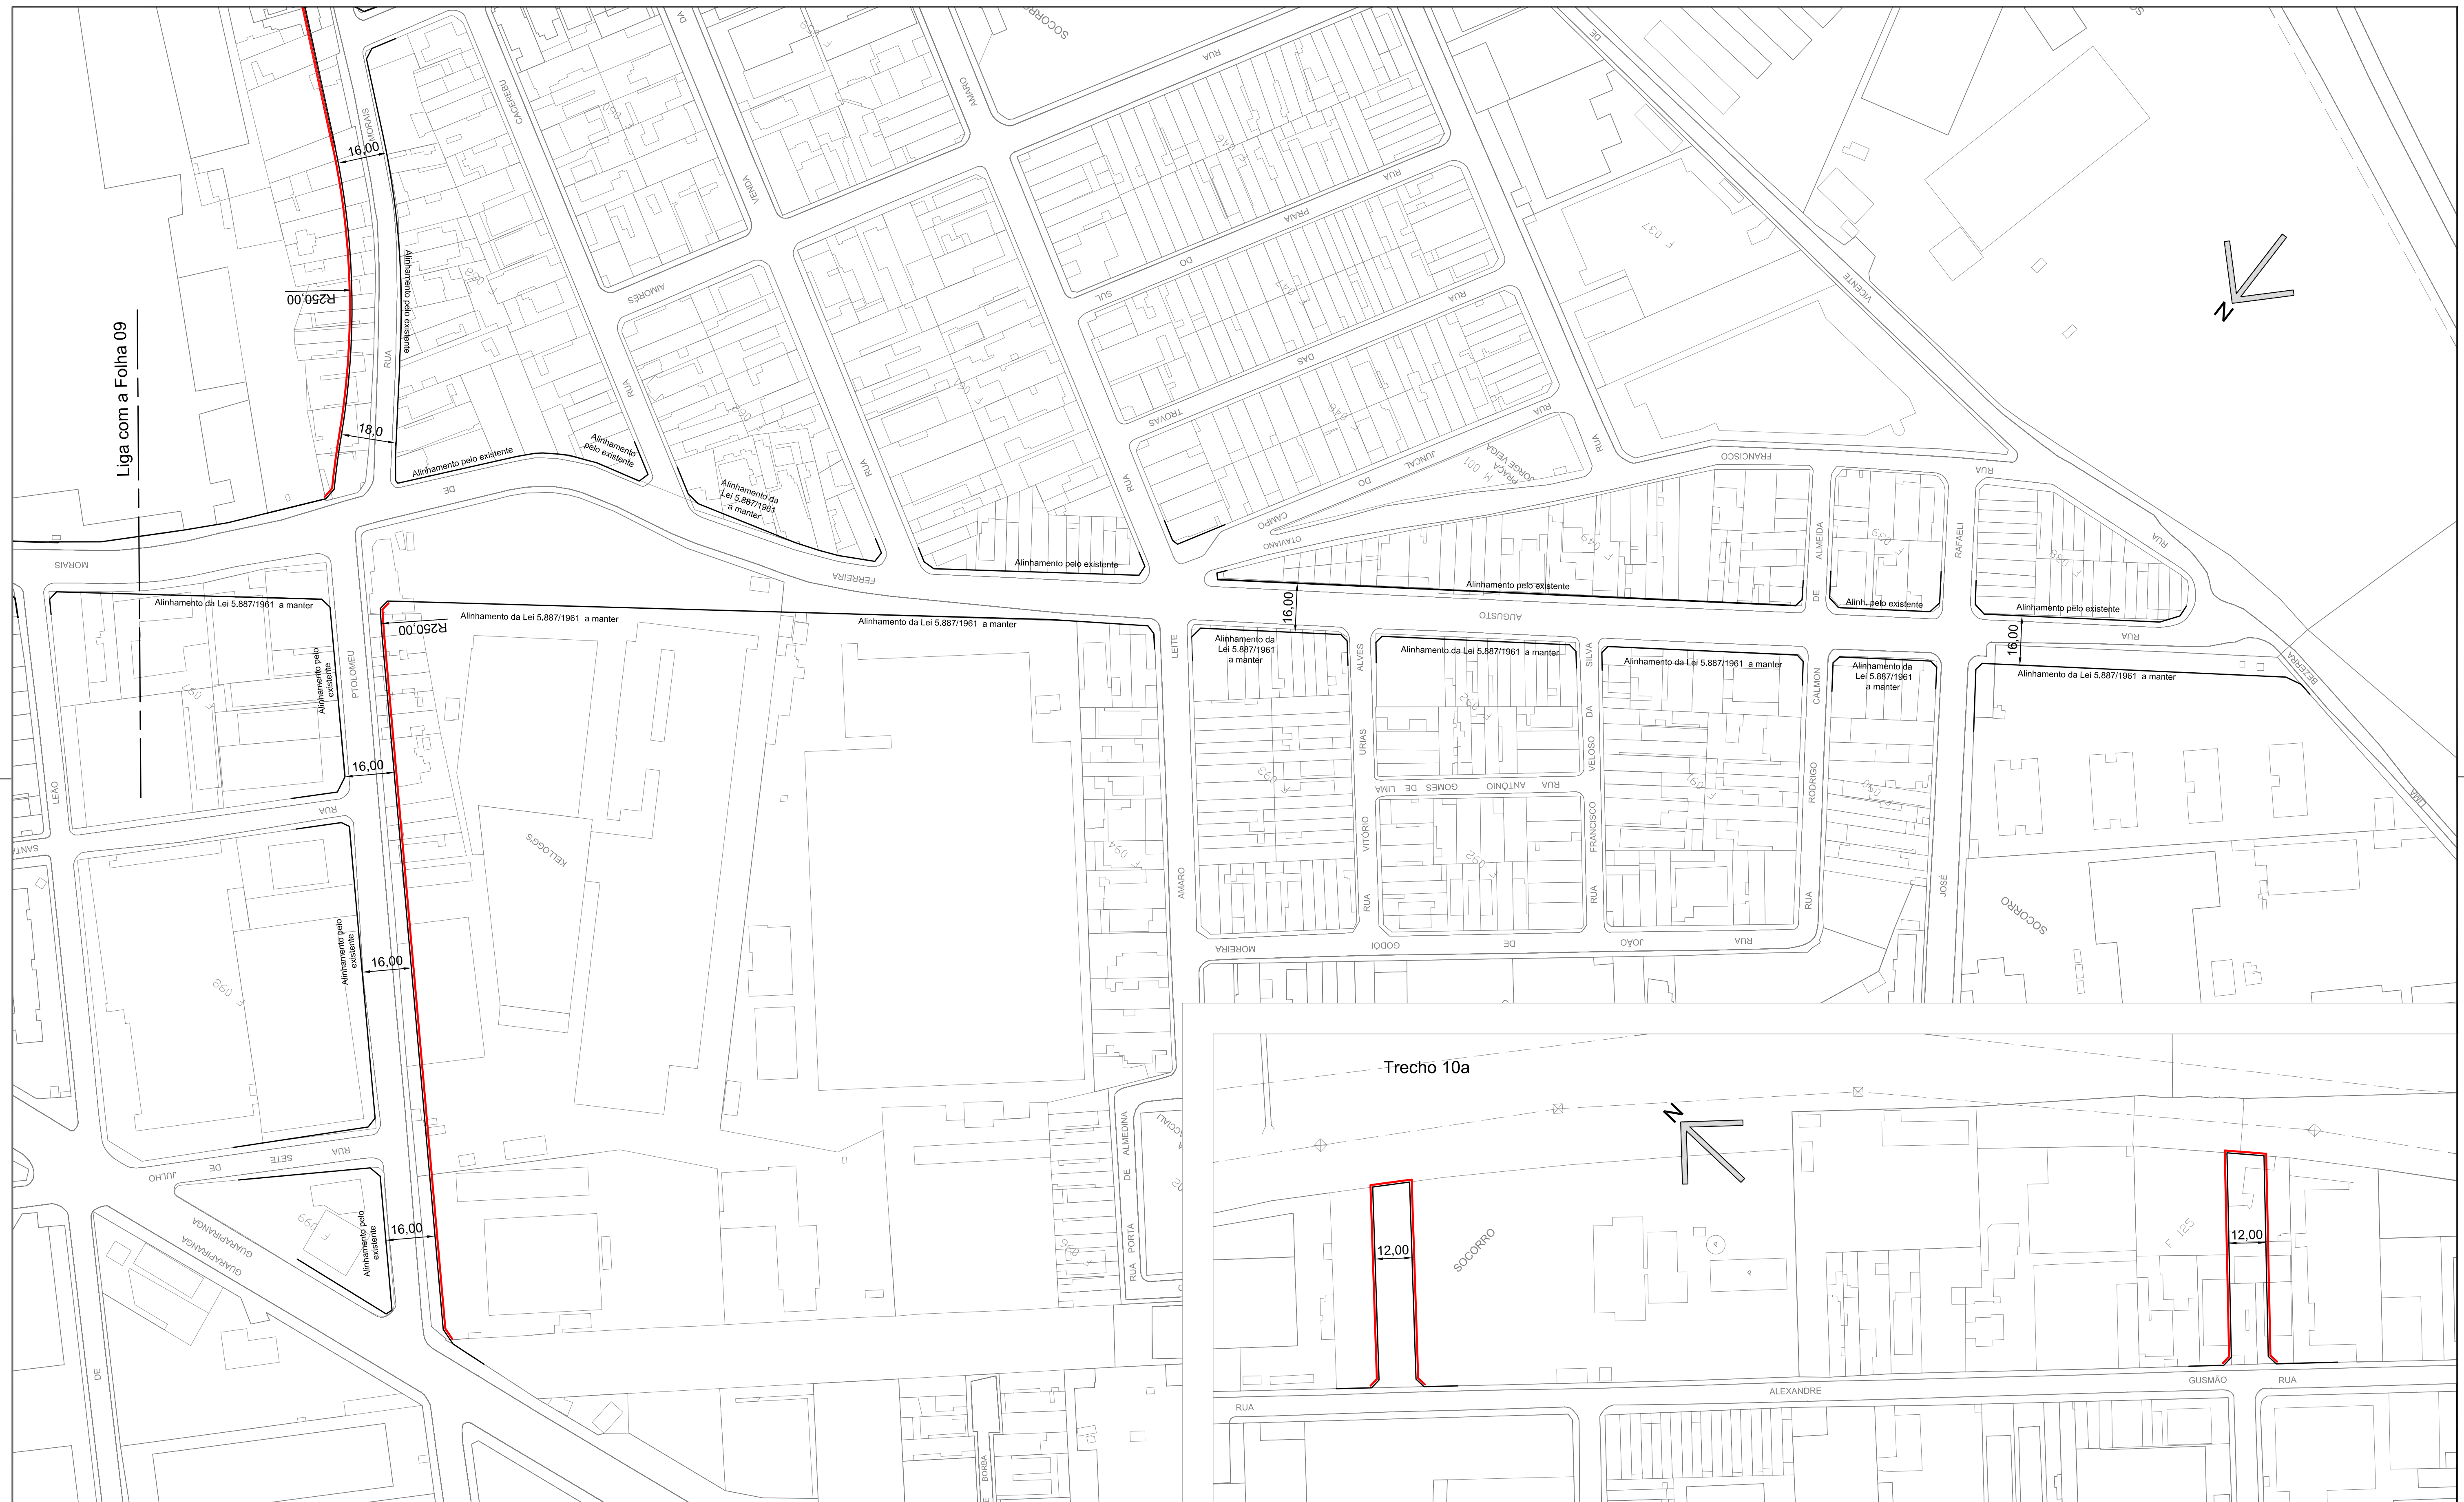

Liga com a Folha 09

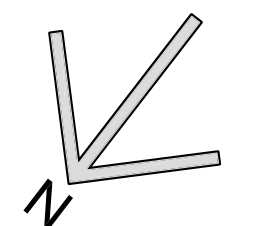

Trecho 10a

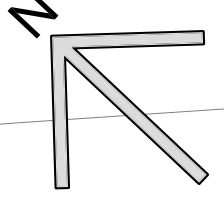


DES.	ESC.
ARQ./ENG.	1:1000
CHEFE DE SEC. TÉCNICA	DATA
DIRETOR DE DIVISÃO	
SUPERINTENDENTE	
LEGENDA:	
	ALINHAMENTO A APROVAR
	ALINHAMENTO A REVOGAR
	ALINHAMENTO A MANTER

<b>PREFEITURA DE SÃO PAULO</b>		SECRETARIA DE INFRAESTRUTURA URBANA E OBRAS SUPERINTENDENCIA DE PROJETOS VIÁRIOS PROJ 3	
Assunto: Plano de Melhoramento Viário		CLAS.	J-686
Local: Macroárea de Estruturação Metropolitana - Arco Jurubatuba		Nº	26.991/10
APROVADO PELA LEI Nº		DE / /	







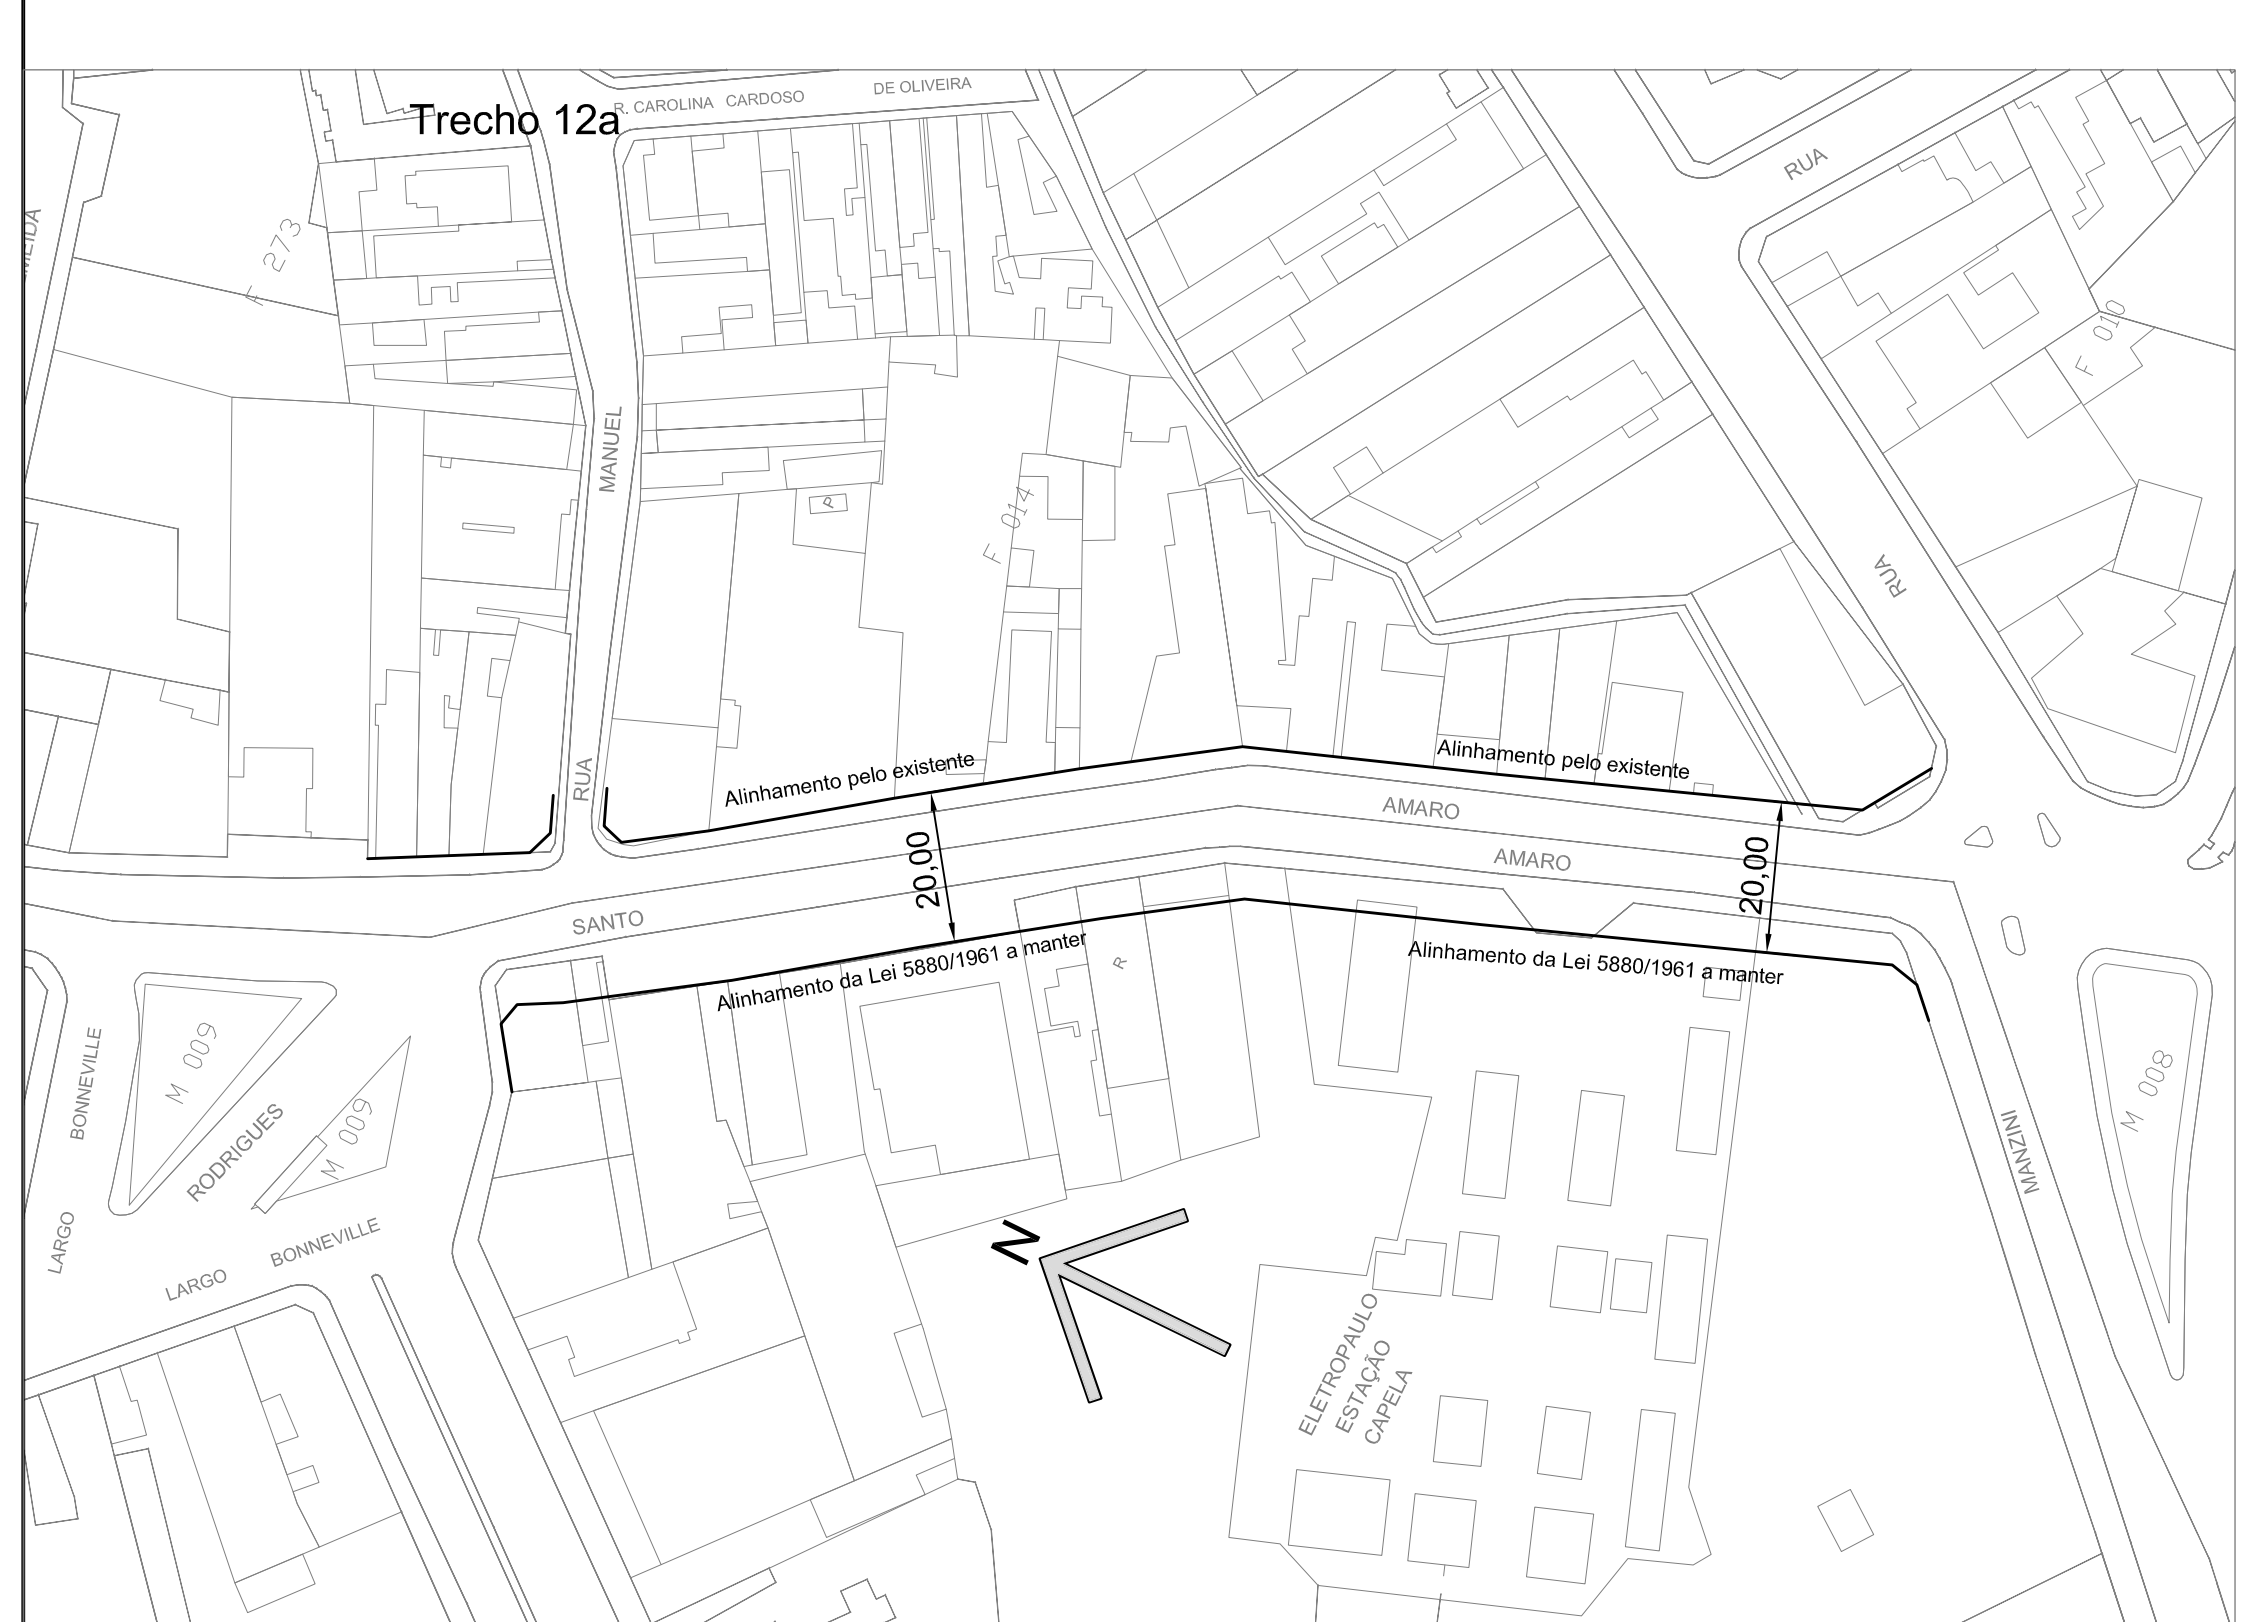

DES.	ESC.
ARQ./ENG.	1:1000
CHEFE DE SEC. TÉCNICA	
DIRETOR DE DIVISÃO	DATA
SUPERINTENDENTE	
LEGENDA:	
	ALINHAMENTO A APROVAR
	ALINHAMENTO A REVOGAR
	ALINHAMENTO A MANTER

<b>PREFEITURA DE SÃO PAULO</b>		SECRETARIA DE INFRAESTRUTURA URBANA E OBRAS SUPERINTENDENCIA DE PROJETOS VIÁRIOS PROJ 3	
Assunto: Plano de Melhoramento Viário		CLAS.	J-686
Local: Macroárea de Estruturação Metropolitana - Arco Jurubatuba		Nº	26.991/12
APROVADO PELA LEI Nº		DE	/ /












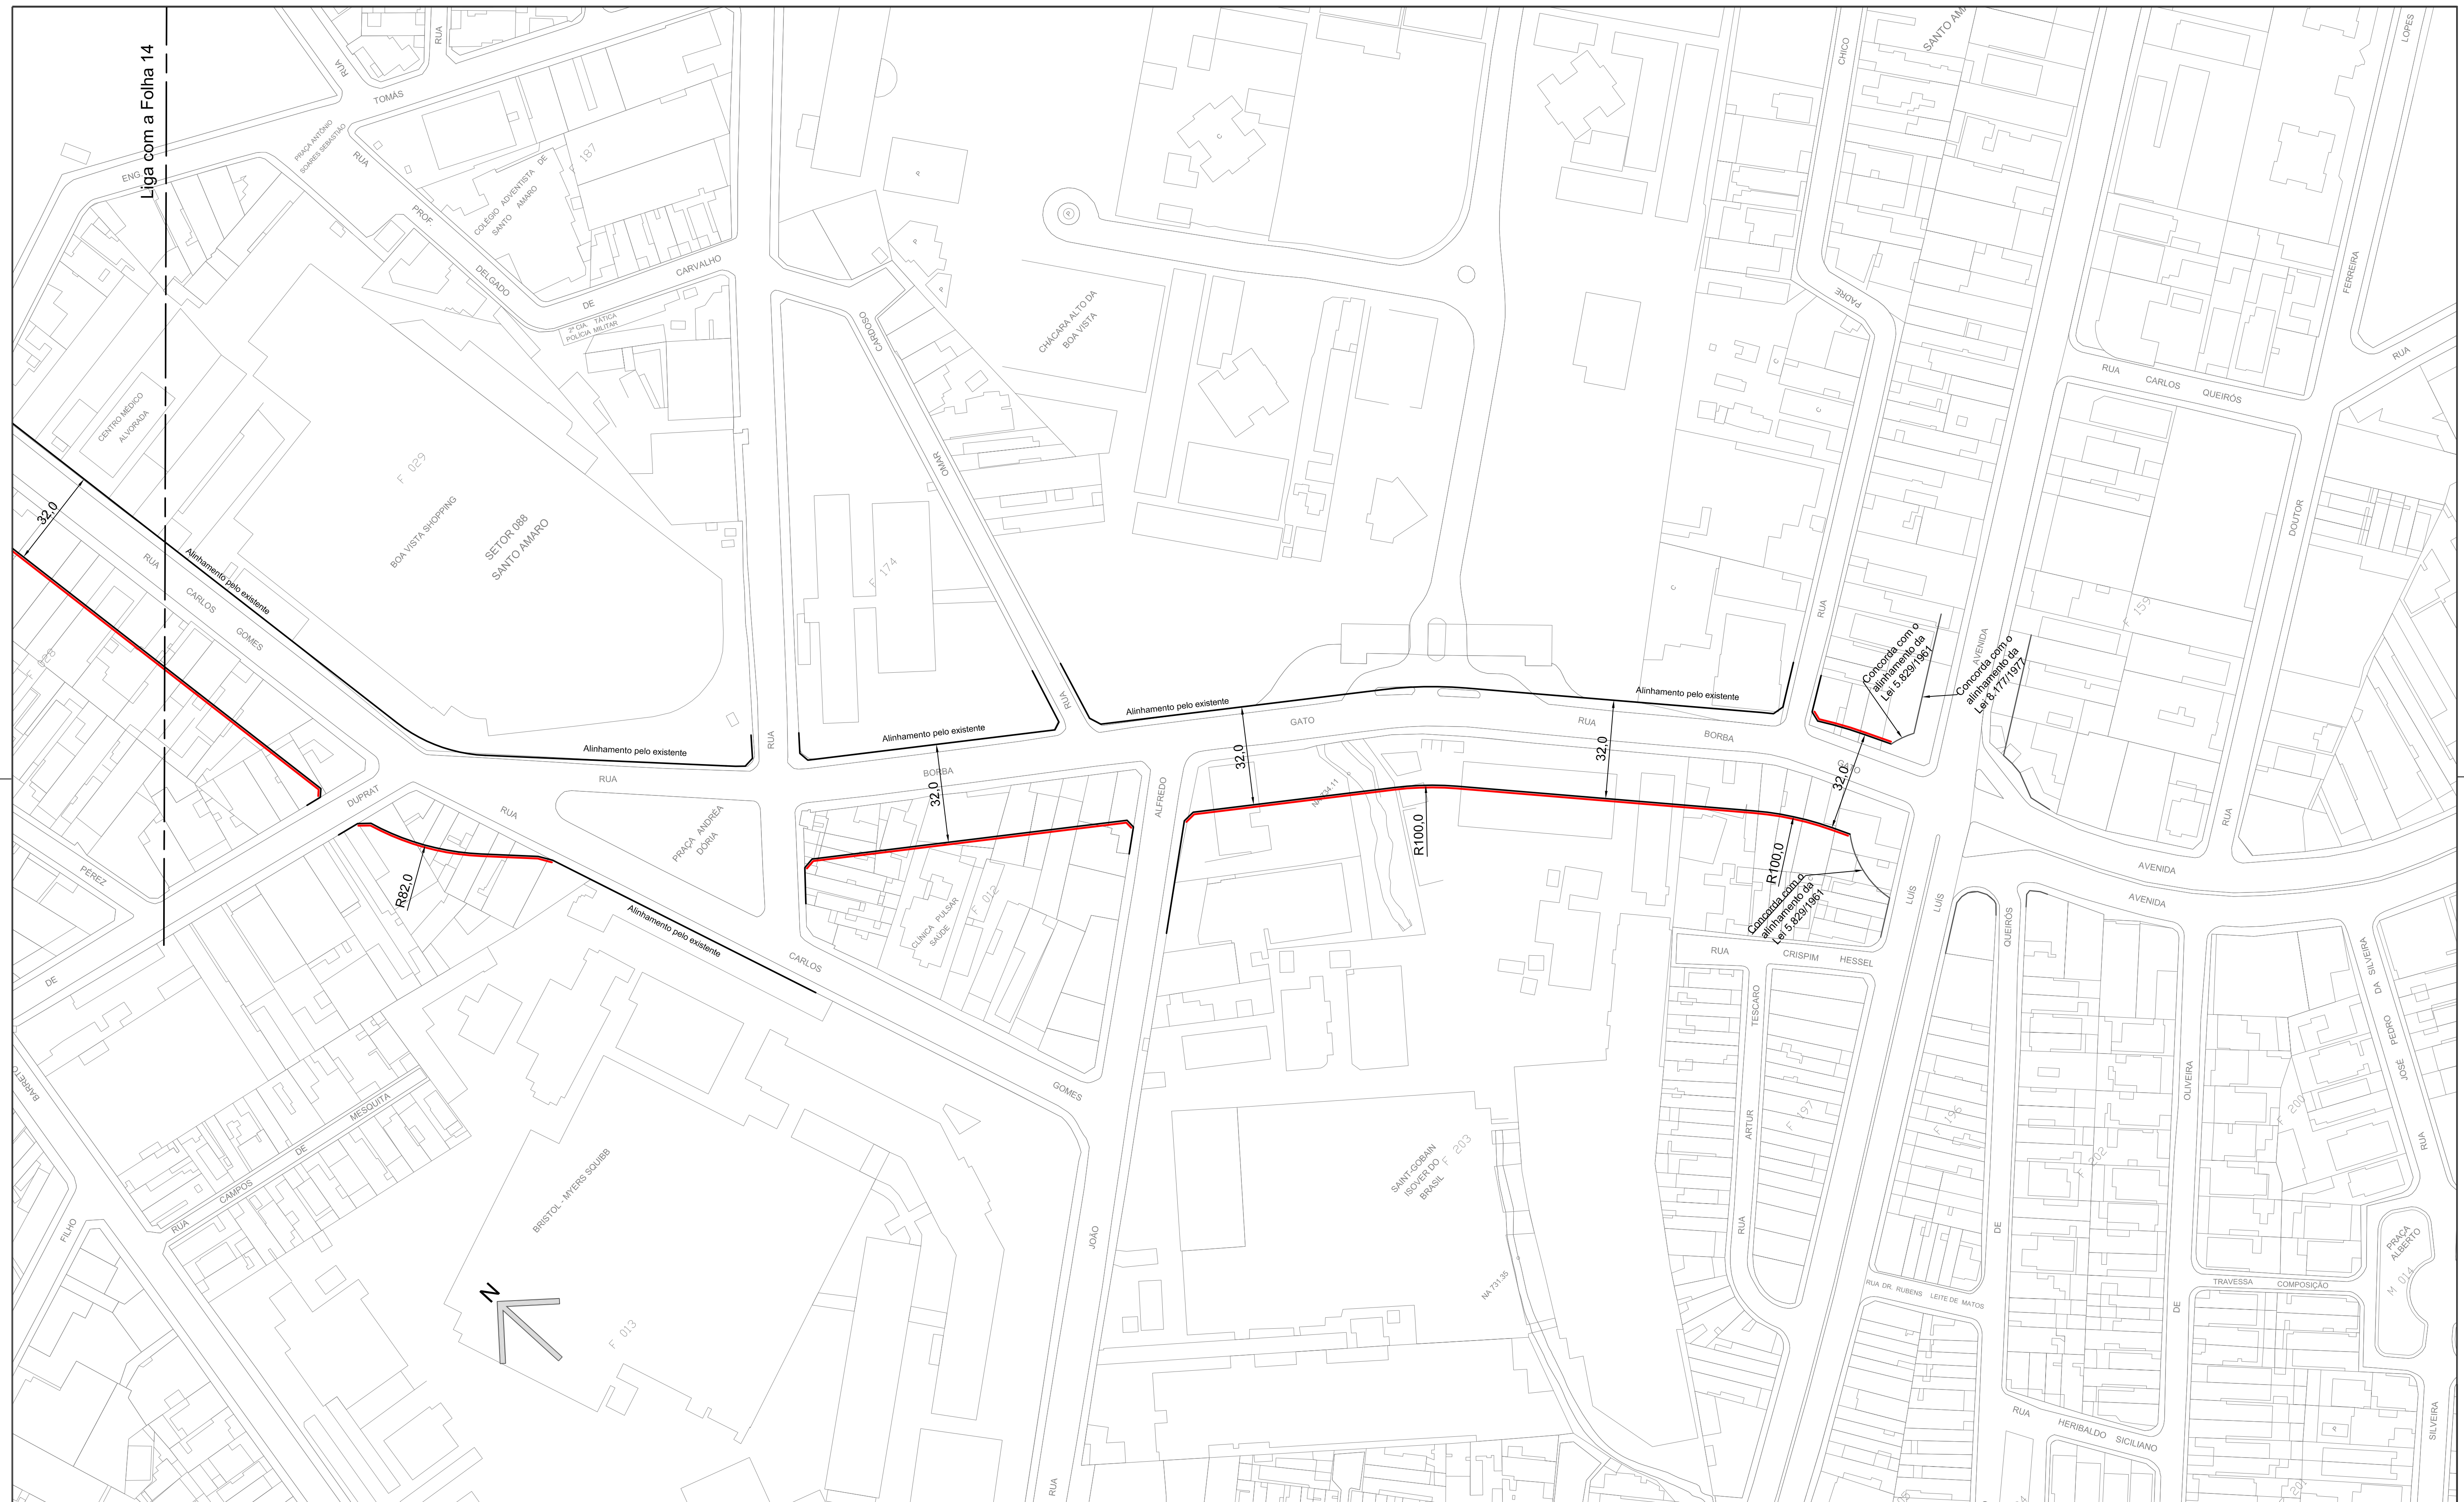


Liga com a Folha 14

F 029  
BOA VISTA SHOPPING  
SETOR 088  
SANTO AMARO

F 174

F 012

SANTO GOBANI  
ISOLADO DO  
BRASIL F. 203

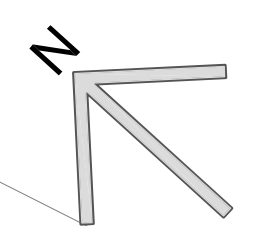

DES.	ESC.
ARQ/ENG.	1:1000
CHEFE DE SEC. TÉCNICA	DATA
DIRETOR DE DIVISÃO	
SUPERINTENDENTE	
LEGENDA:	
	ALINHAMENTO A APROVAR
	ALINHAMENTO A REVOGAR
	ALINHAMENTO A MANTER

<b>PREFEITURA DE SÃO PAULO</b> SECRETARIA DE INFRAESTRUTURA URBANA E OBRAS SUPERINTENDENCIA DE PROJETOS VIÁRIOS PROJ 3	Assunto: Plano de Melhoramento Viário	CLAS. J-686
	Local: Macroárea de Estruturação Metropolitana - Arco Jurubatuba	Nº 26.991/15
APROVADO PELA LEI Nº		DE / /





Liga com a Folha 17


DES.	ESC.
ARQ/ENG.	1:1000
CHEFE DE SEC. TÉCNICA	DATA
DIRETOR DE DIVISÃO	
SUPERINTENDENTE	
LEGENDA:	
	ALINHAMENTO A APROVAR
	ALINHAMENTO A REVOGAR
	ALINHAMENTO A MANTER

<b>PREFEITURA DE SÃO PAULO</b>		SECRETARIA DE INFRAESTRUTURA URBANA E OBRAS SUPERINTENDENCIA DE PROJETOS VIÁRIOS PROJ 3	
Assunto: Plano de Melhoramento Viário		CLAS.	J-686
Local: Macroárea de Estruturação Metropolitana - Arco Jurubatuba		Nº	26.991/16
APROVADO PELA LEI Nº		DE / /	







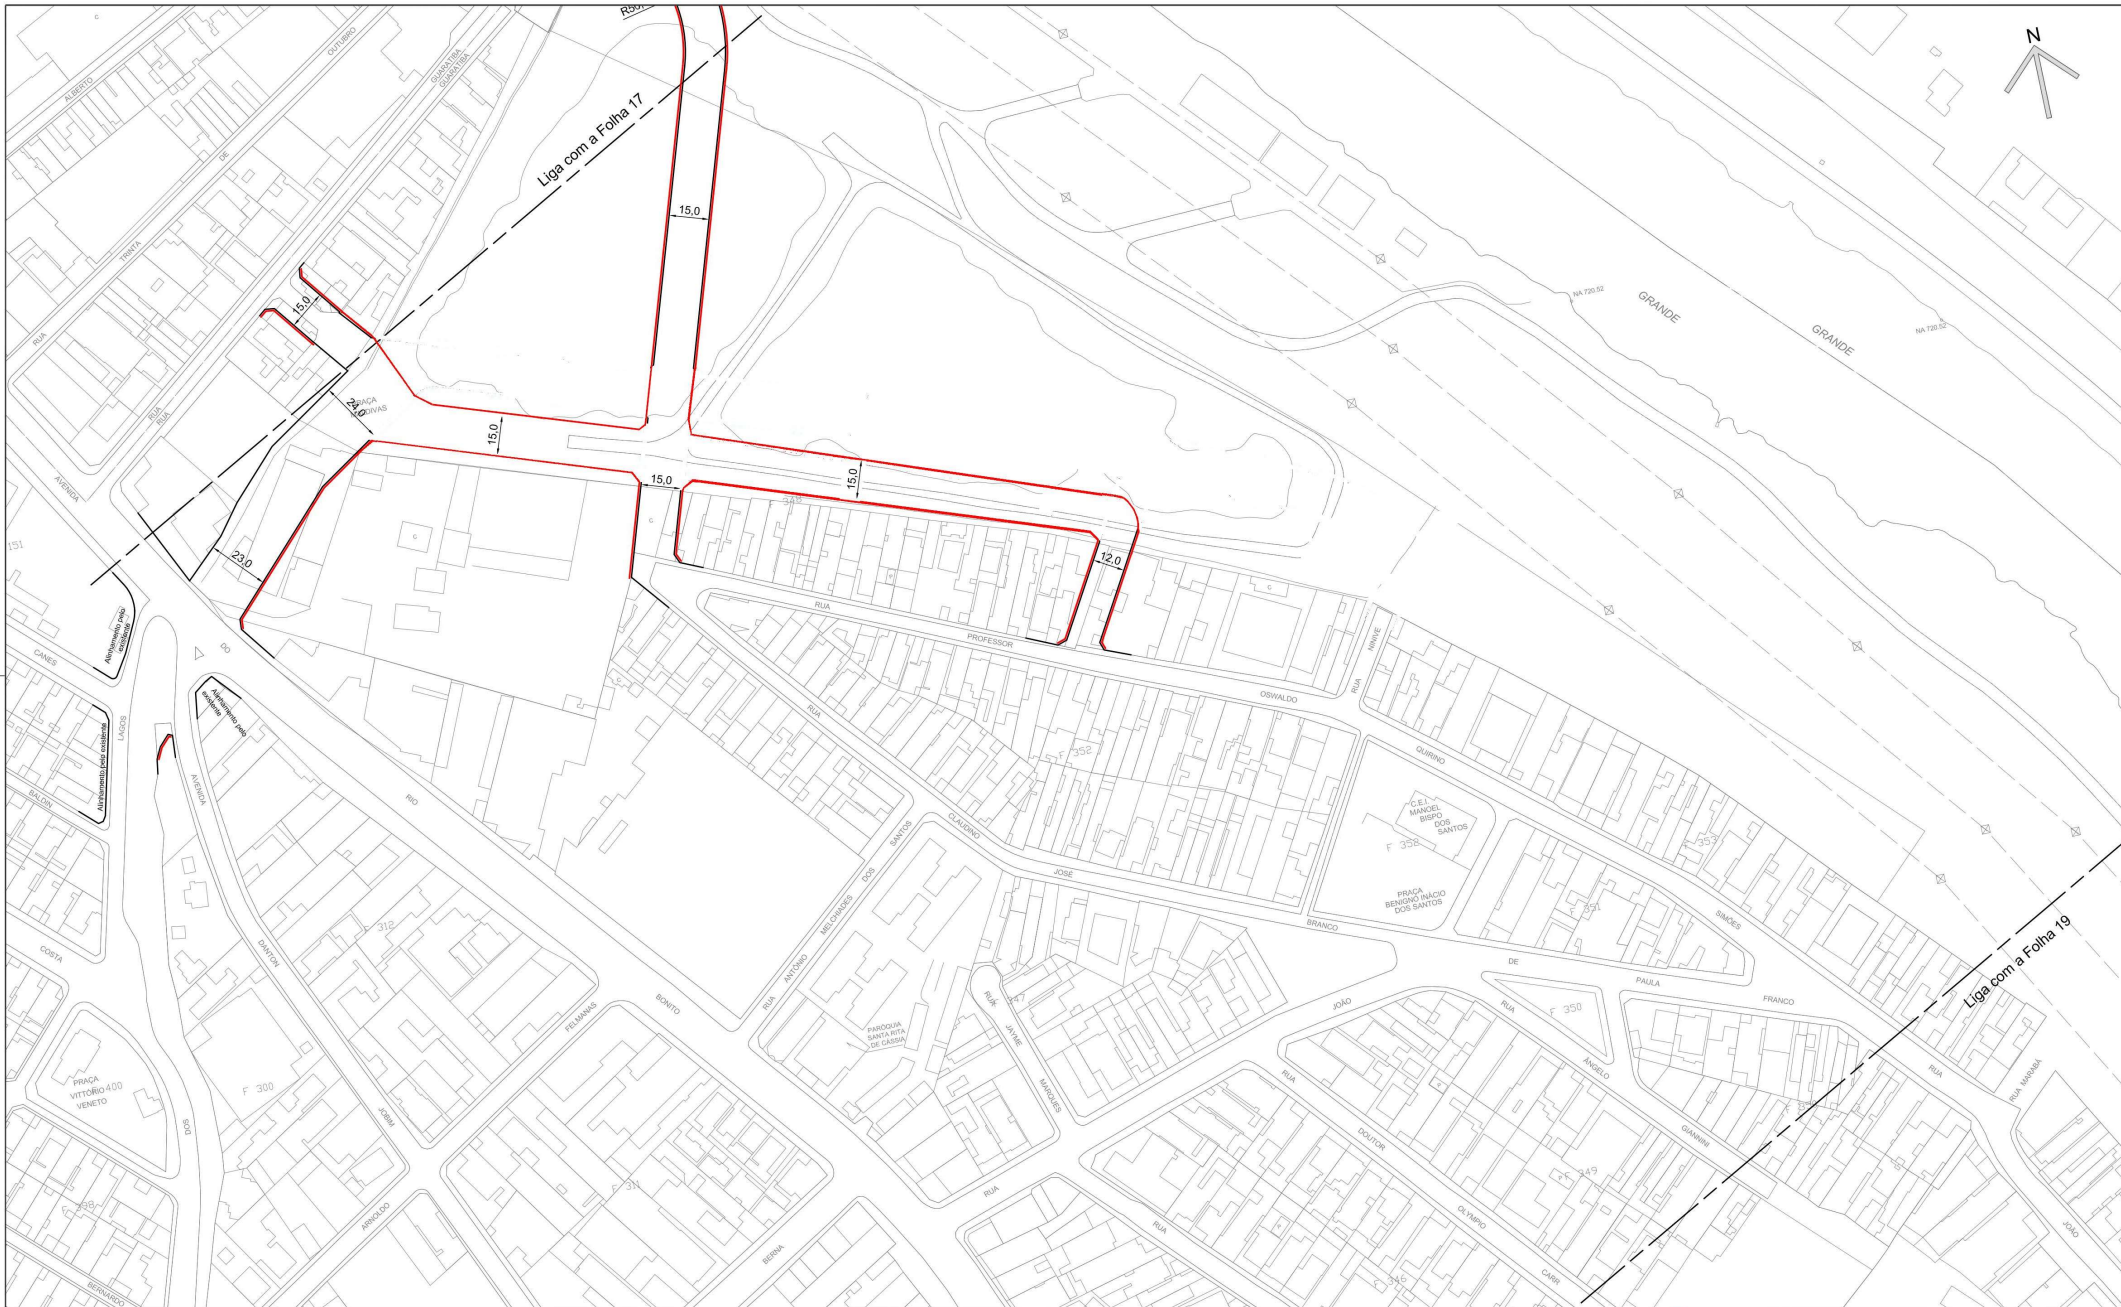

DES. ARO JENGS.  
 CHEFE DE SEC. TÉCNICA  
 DIRETOR DE DIVISÃO  
 SUPERINTENDENTE

LEGENDA:  
 ——— ALINHAMENTO A APROVAR  
 - - - - ALINHAMENTO A REVOGAR  
 ——— ALINHAMENTO A MANTER

ESC. 1:1000  
 DATA


**PREFEITURA DE SÃO PAULO** SECRETARIA DE INFRAESTRUTURA URBANA E OBRAS  
 SUPERINTENDENCIA DE PROJETOS VIÁRIOS PROJ 3

Assunto: Plano de Melhoramento Viário  
 Local: Macroárea de Estruturação Metropolitana - Arco Jurubatuba

CLAS. J-686  
 Nº 26.991/18

APROVADO PELA LEI Nº DE / /




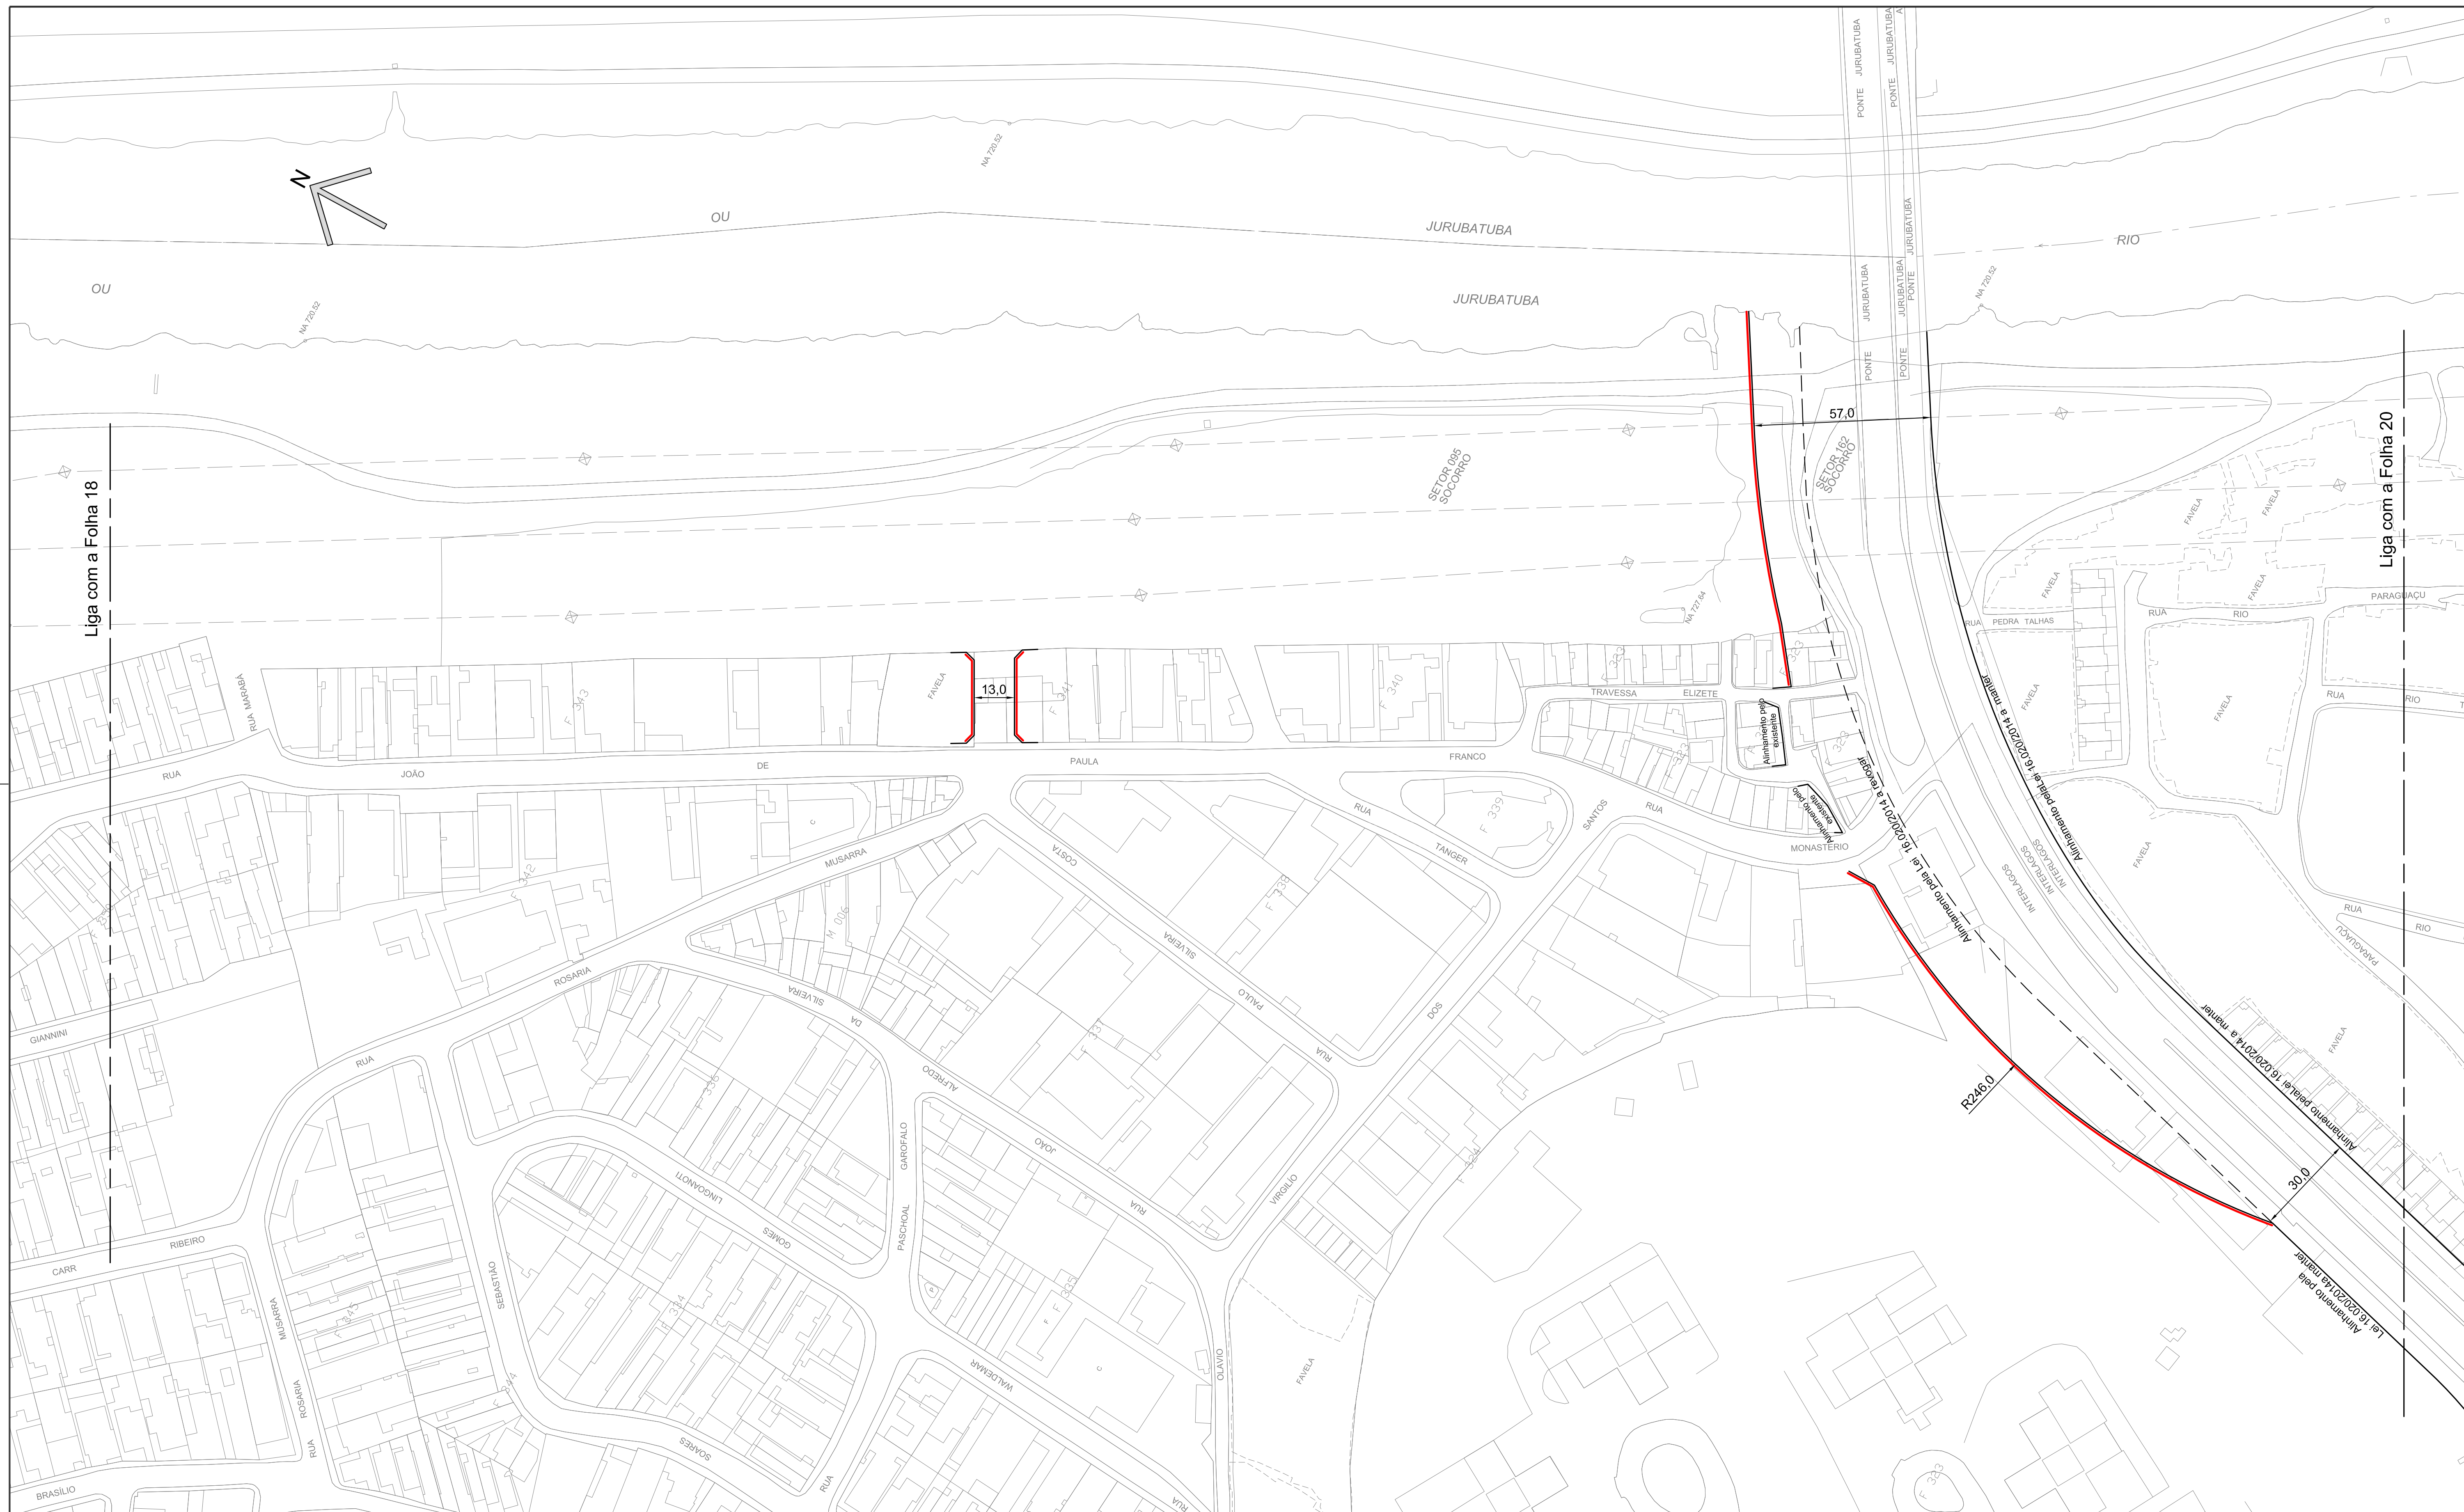

DES.	ESC.
ARQ./ENG.	1:1000
CHEFE DE SEC. TÉCNICA	
DIRETOR DE DIVISÃO	DATA
SUPERINTENDENTE	
LEGENDA:	
	ALINHAMENTO A APROVAR
	ALINHAMENTO A REVOGAR
	ALINHAMENTO A MANTER

<b>PREFEITURA DE SÃO PAULO</b> SECRETARIA DE INFRAESTRUTURA URBANA E OBRAS SUPERINTENDENCIA DE PROJETOS VIÁRIOS PROJ 3	Assunto: Plano de Melhoramento Viário	CLAS. J-686
	Local: Macroárea de Estruturação Metropolitana - Arco Jurubatuba	Nº 26.991/19
APROVADO PELA LEI Nº		DE / /



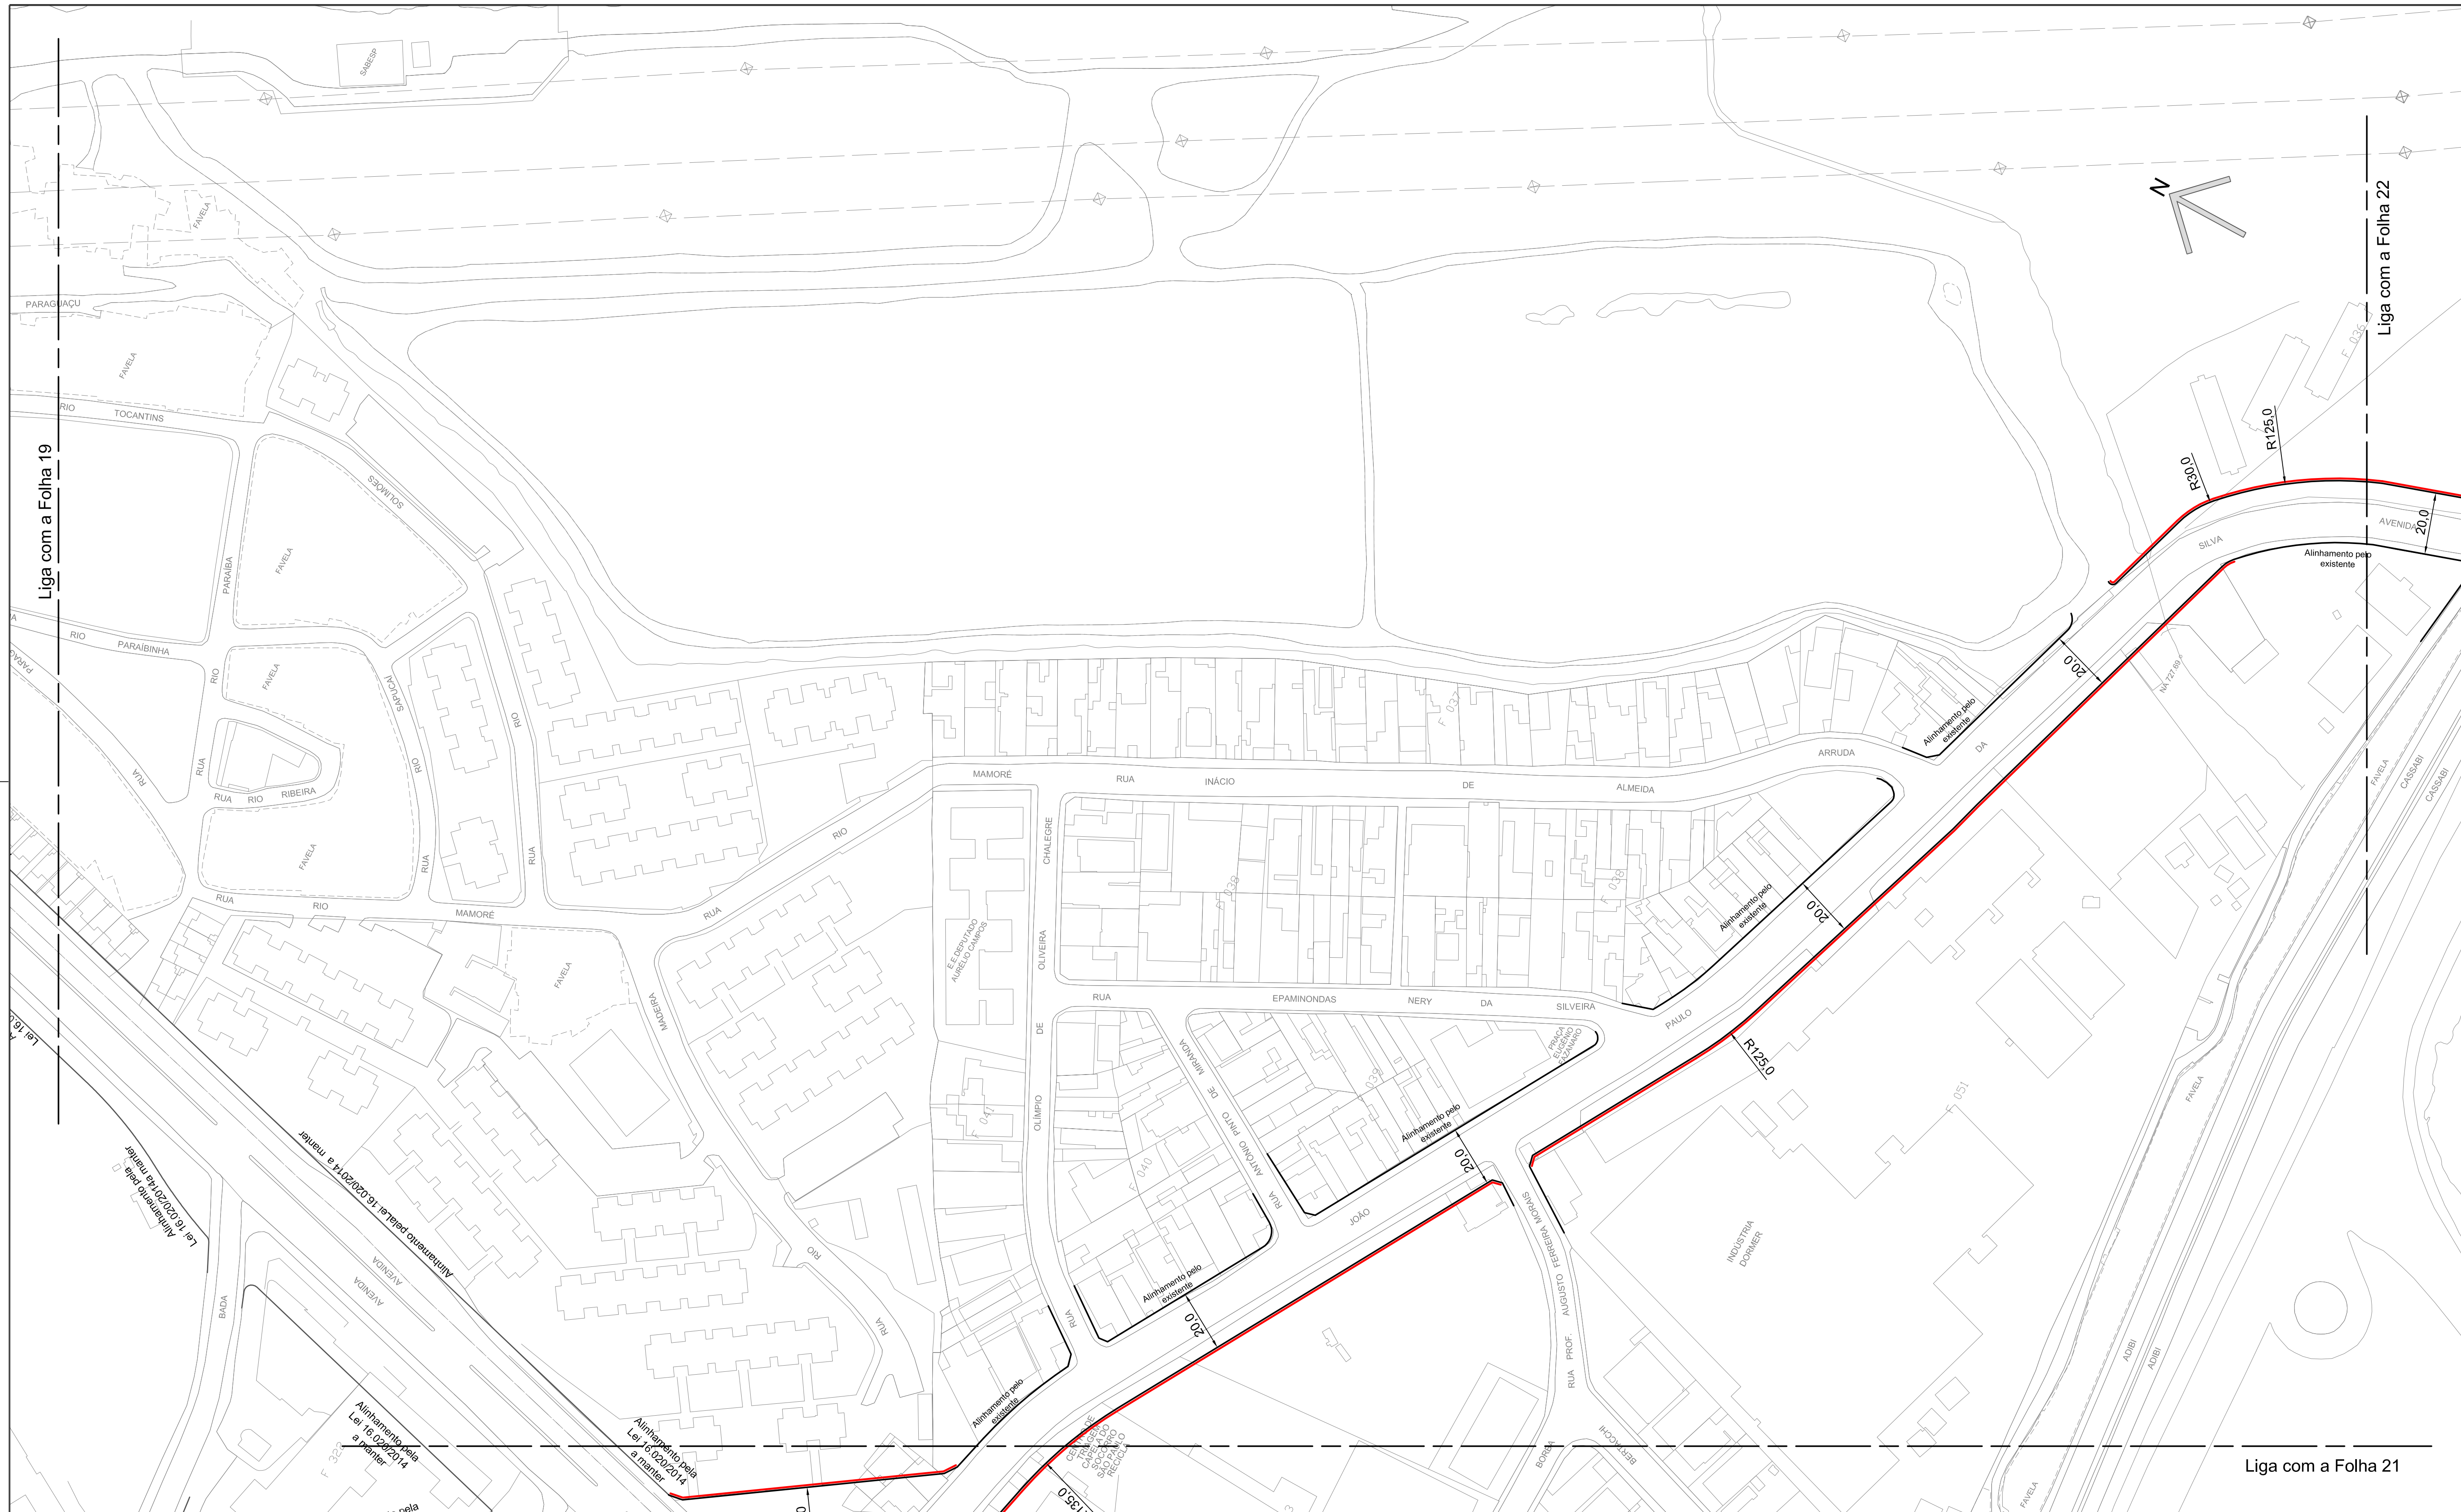

Liga com a Folha 19

Liga com a Folha 22

Liga com a Folha 21


DES.	ESC.
ARQ./ENG.	1:1000
CHEFE DE SEC. TÉCNICA	DATA
DIRETOR DE DIVISÃO	
SUPERINTENDENTE	
LEGENDA:	
	ALINHAMENTO A APROVAR
	ALINHAMENTO A REVOGAR
	ALINHAMENTO A MANTER

**PREFEITURA DE SÃO PAULO** SECRETARIA DE INFRAESTRUTURA URBANA E OBRAS  
SUPERINTENDENCIA DE PROJETOS VIÁRIOS PROJ 3

Assunto: Plano de Melhoramento Viário CLAS. J-686  
Local: Macroárea de Estruturação Metropolitana - Arco Jurubatuba Nº 26.991/20


APROVADO PELA LEI Nº DE / /



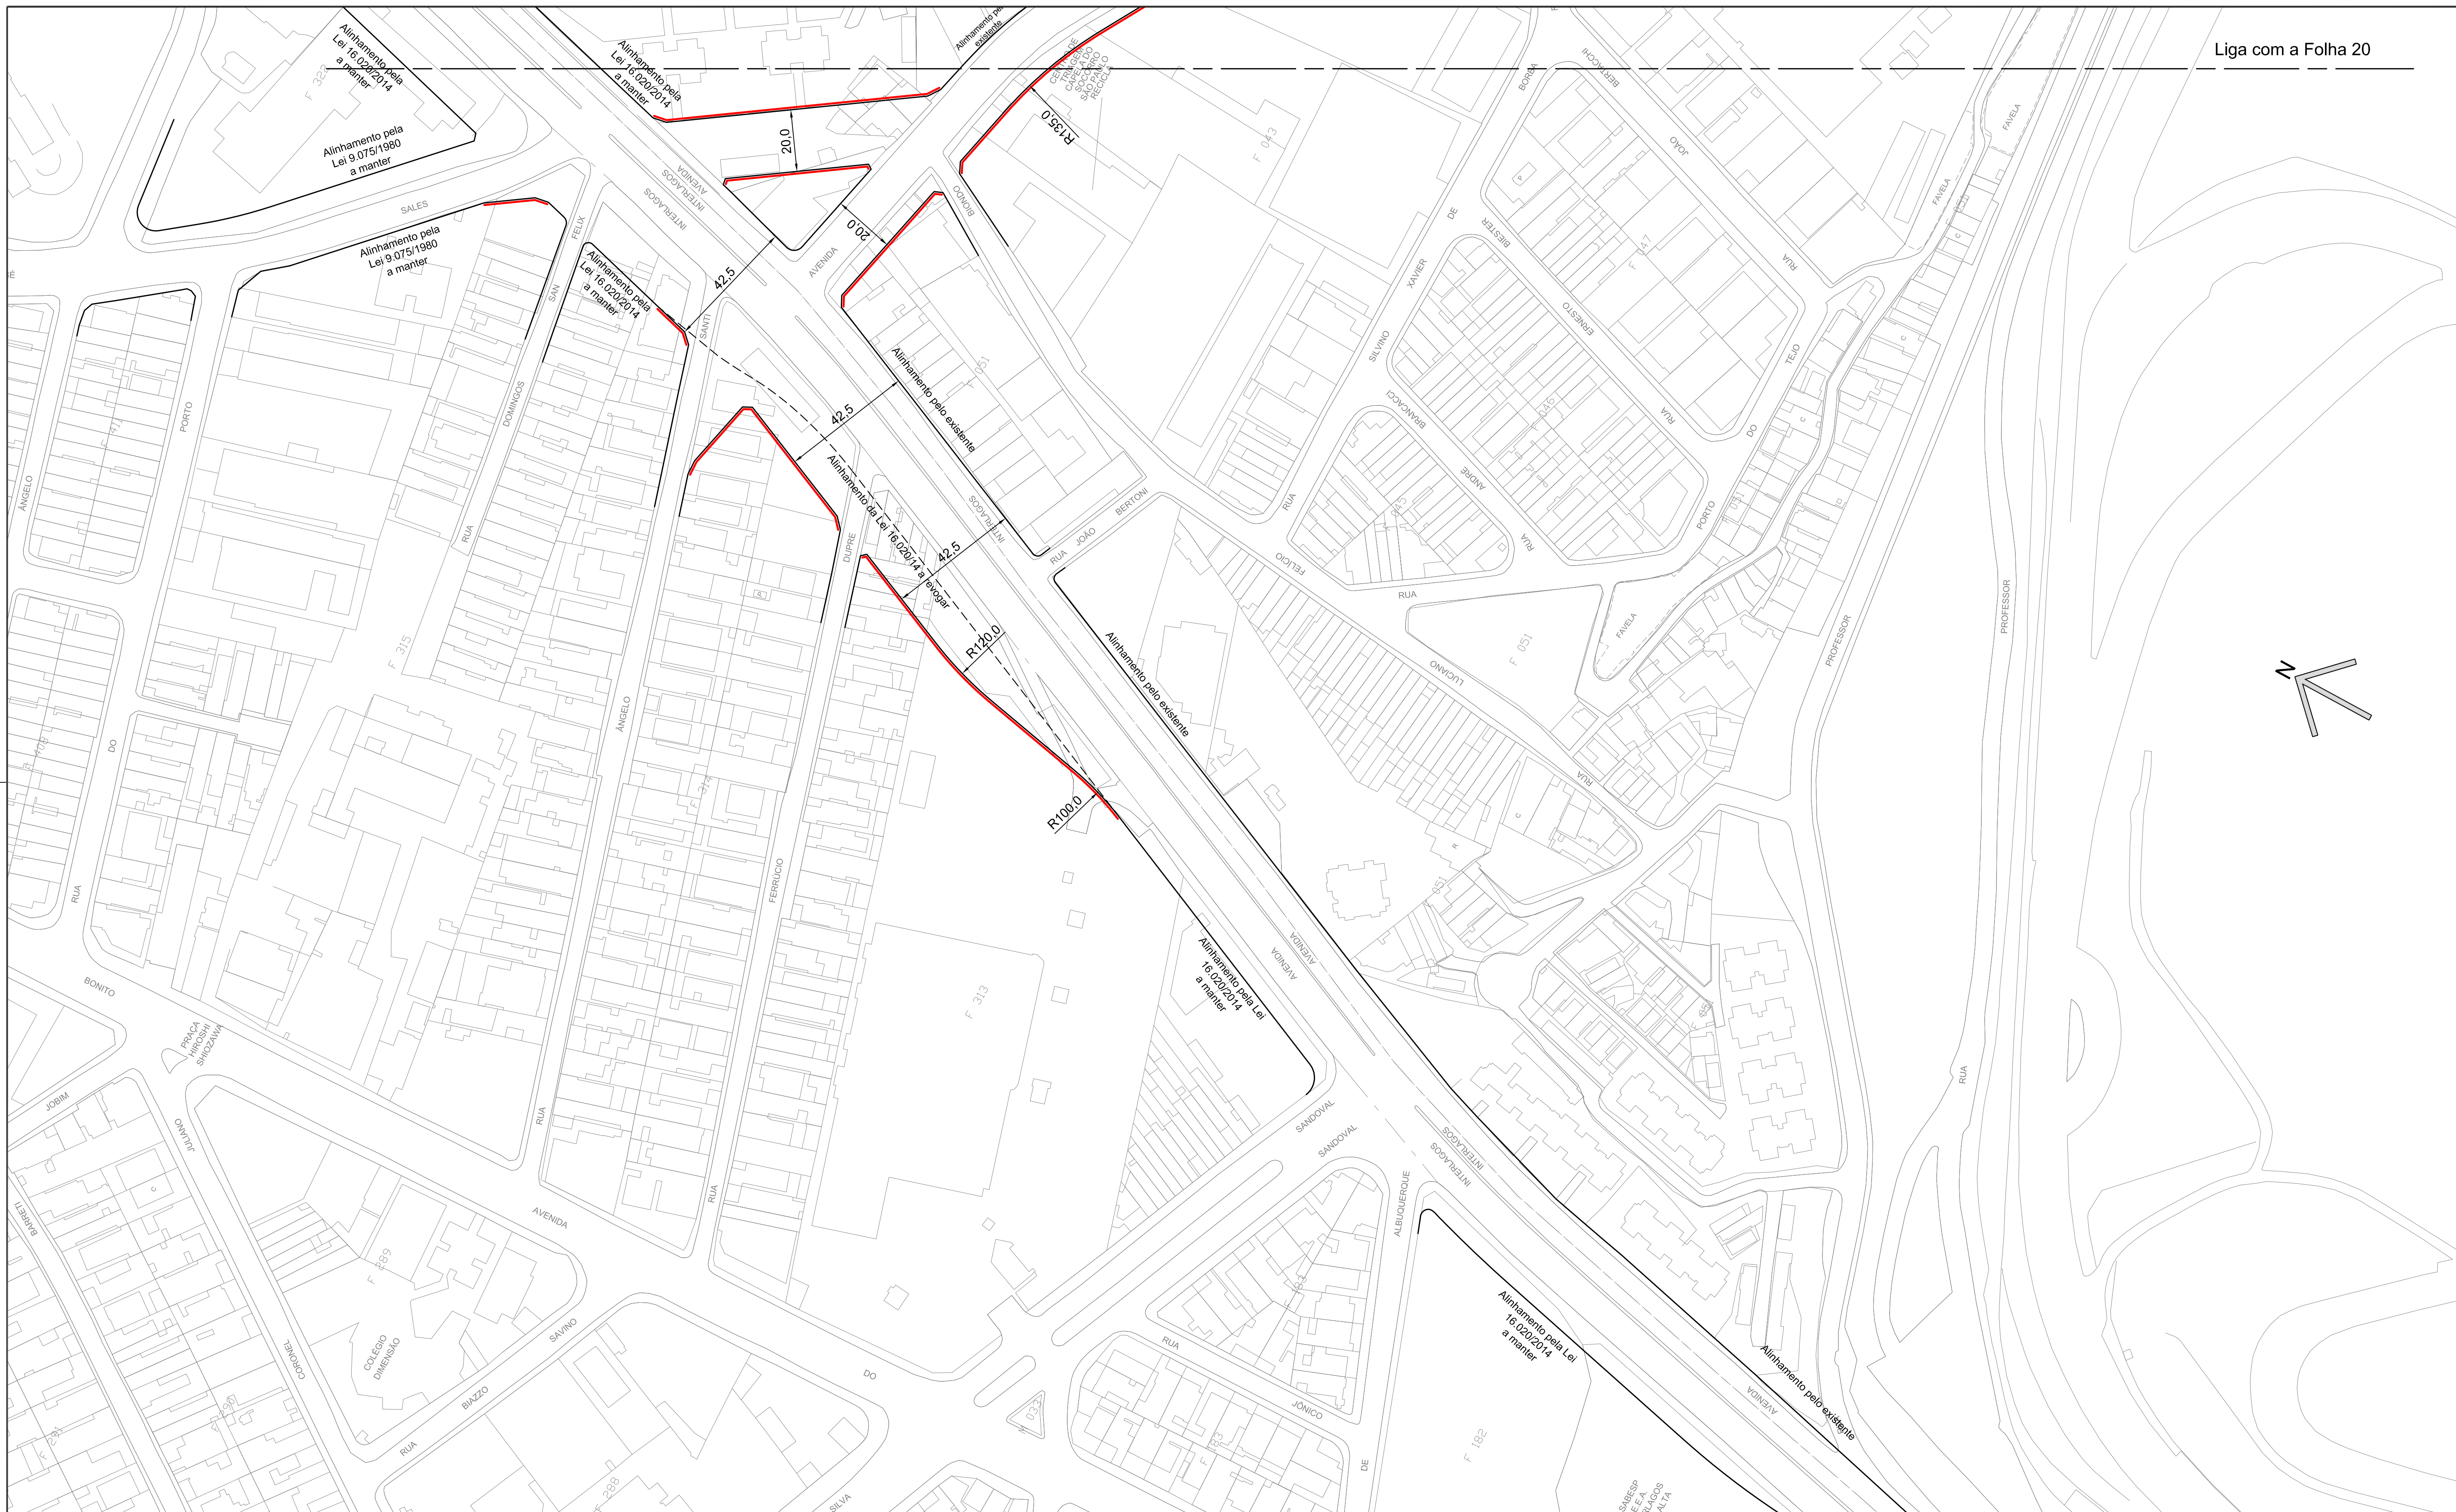

DES.	ESC.	1:1000		SECRETARIA DE INFRAESTRUTURA URBANA E OBRAS
ARQ./ENG°.				SUPERINTENDENCIA DE PROJETOS VIÁRIOS
CHIEFE DE SEC. TÉCNICA				PROJ 3
DIRETOR DE DIVISÃO				
SUPERINTENDENTE				
LEGENDA:				Assunto: Plano de Melhoramento Viário
— ALINHAMENTO A APROVAR			CLAS. J-686	
- - - ALINHAMENTO A REVOGAR			Nº 26.991/21	
--- ALINHAMENTO A MANTER				
APROVADO PELA LEI Nº				DE / /





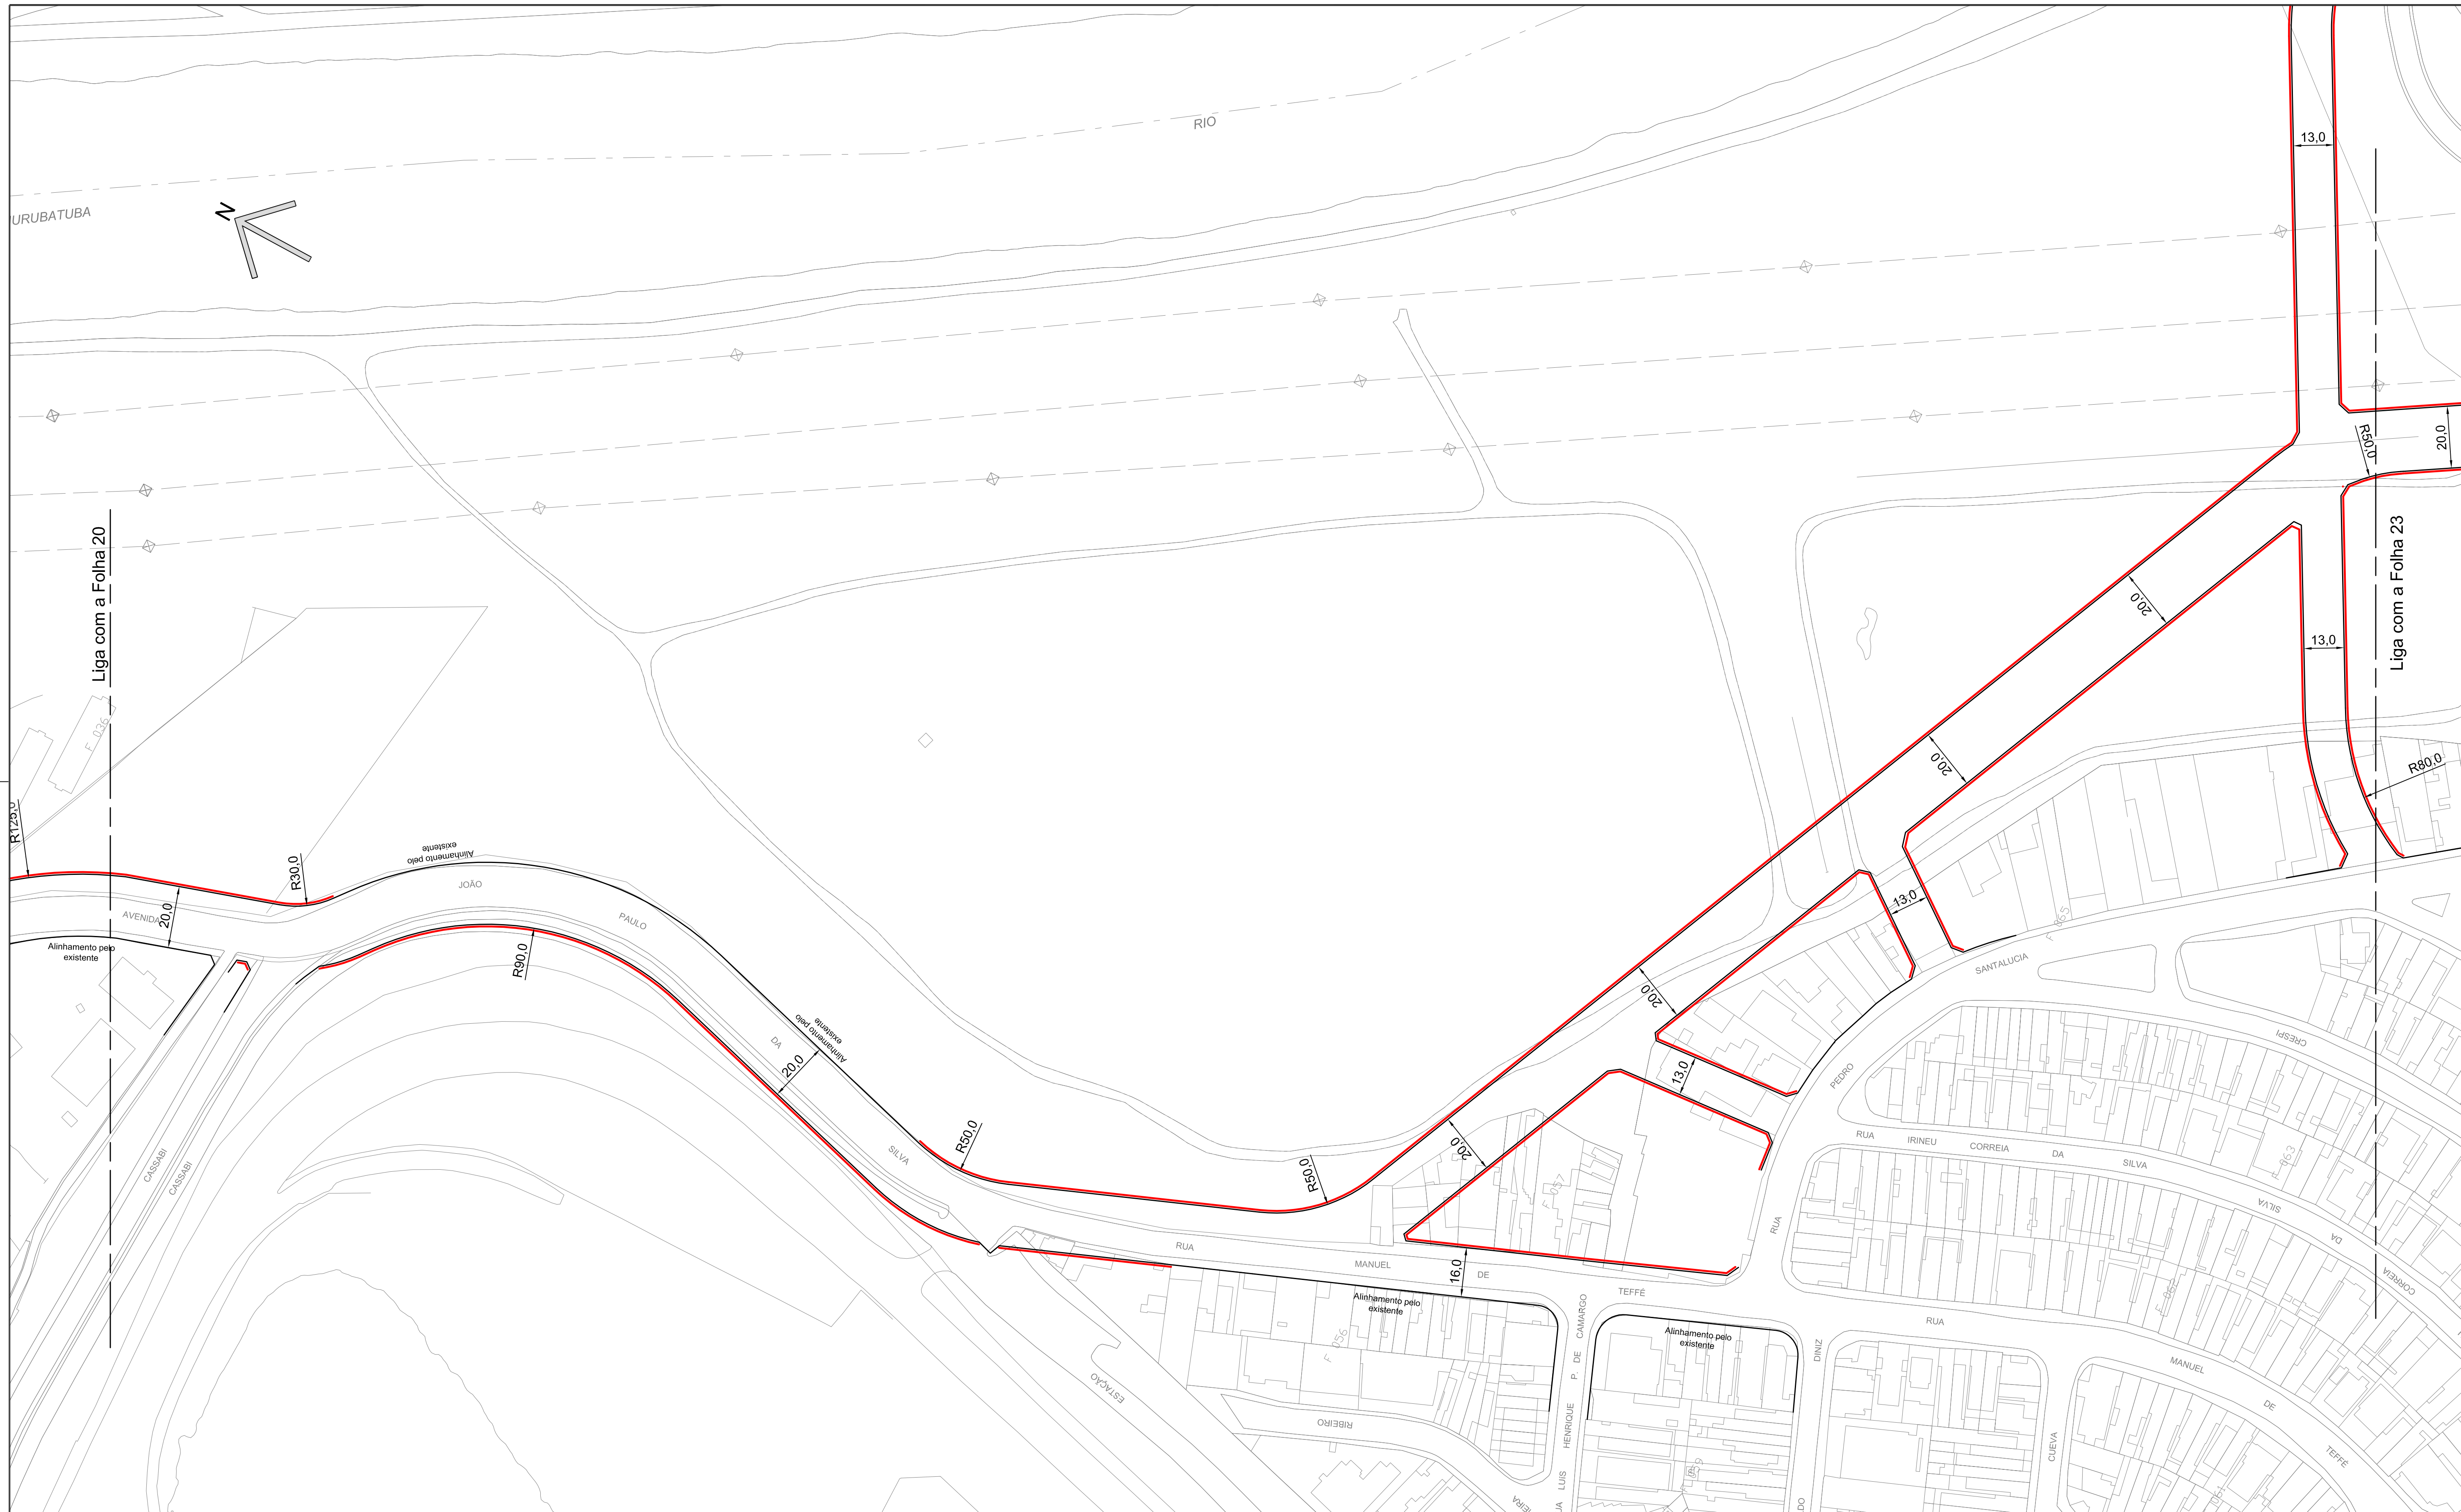

DES.	ESC.
ARQ/ENG.	1:1000
CHEFE DE SEC. TÉCNICA	DATA
DIRETOR DE DIVISÃO	
SUPERINTENDENTE	
LEGENDA:	
	ALINHAMENTO A APROVAR
	ALINHAMENTO A REVOGAR
	ALINHAMENTO A MANTER

<b>PREFEITURA DE SÃO PAULO</b>		SECRETARIA DE INFRAESTRUTURA URBANA E OBRAS SUPERINTENDENCIA DE PROJETOS VIÁRIOS PROJ 3	
Assunto: Plano de Melhoramento Viário		CLAS. J-686	
Local: Macroárea de Estruturação Metropolitana - Arco Jurubatuba		Nº 26.991/22	
APROVADO PELA LEI Nº		DE / /	



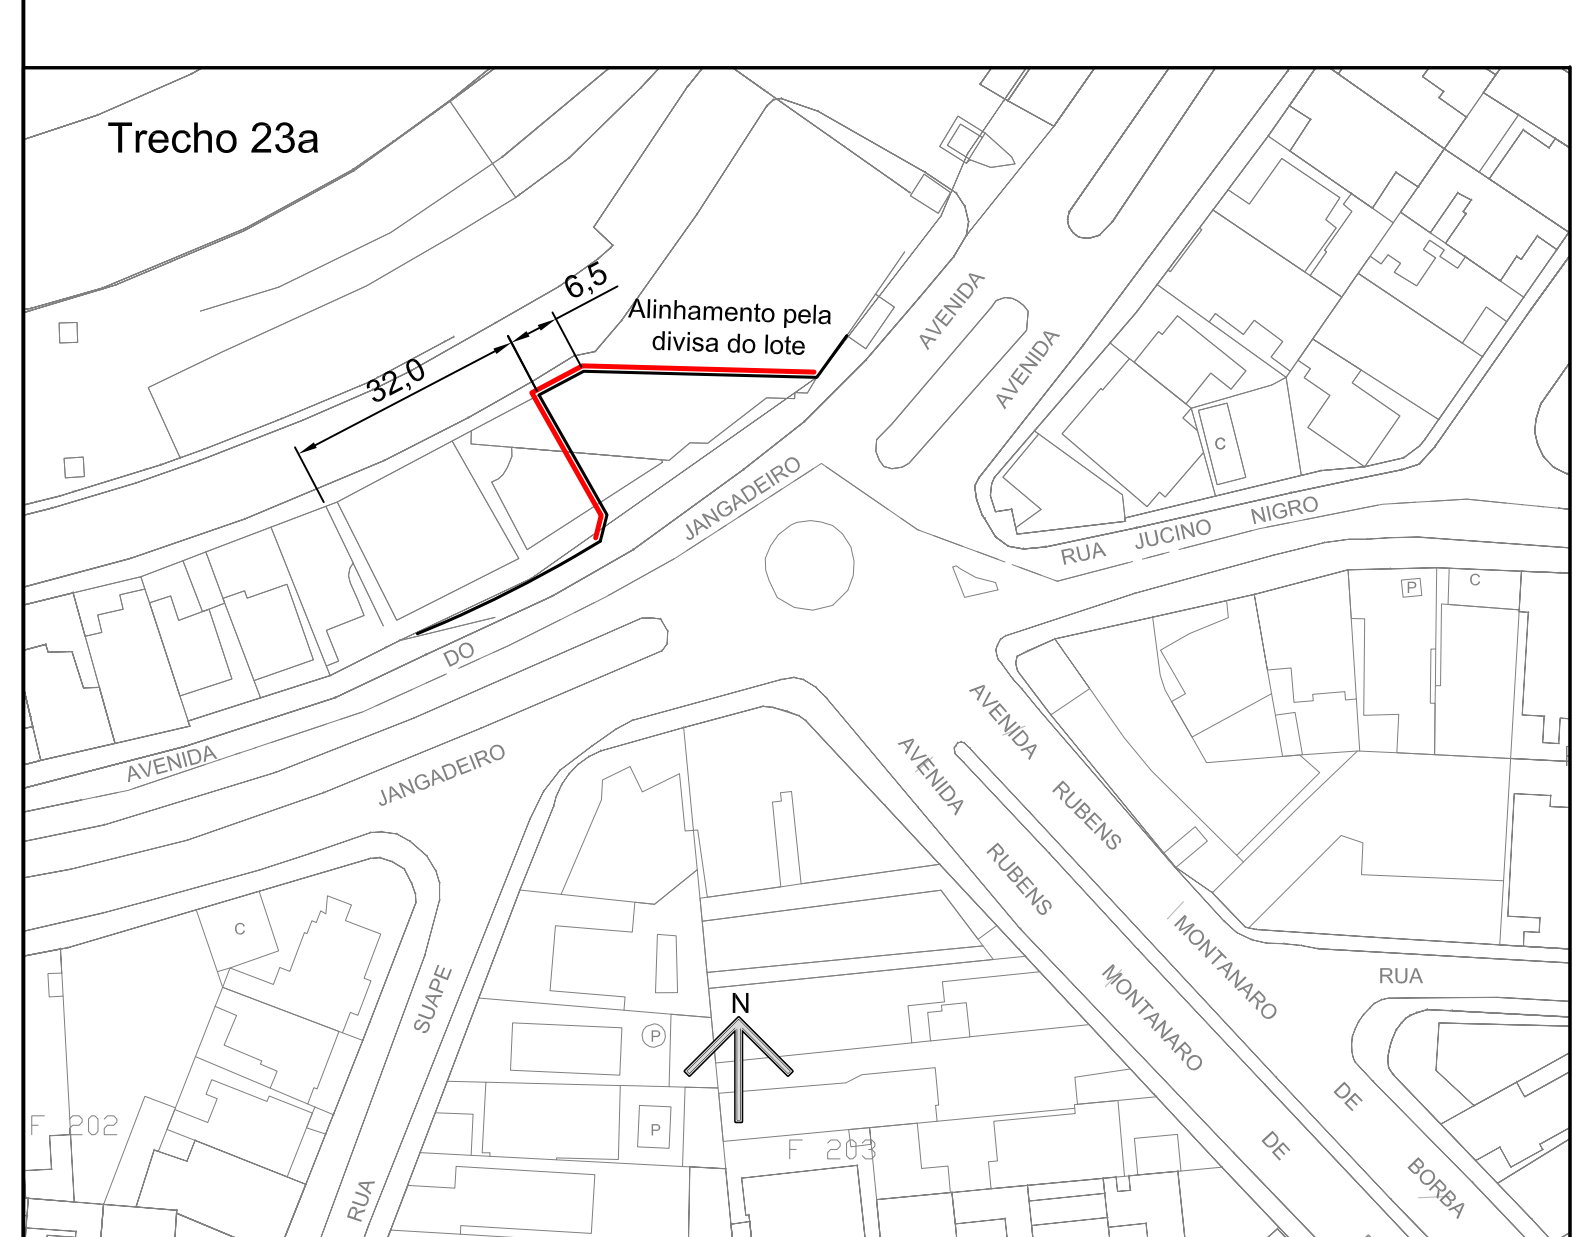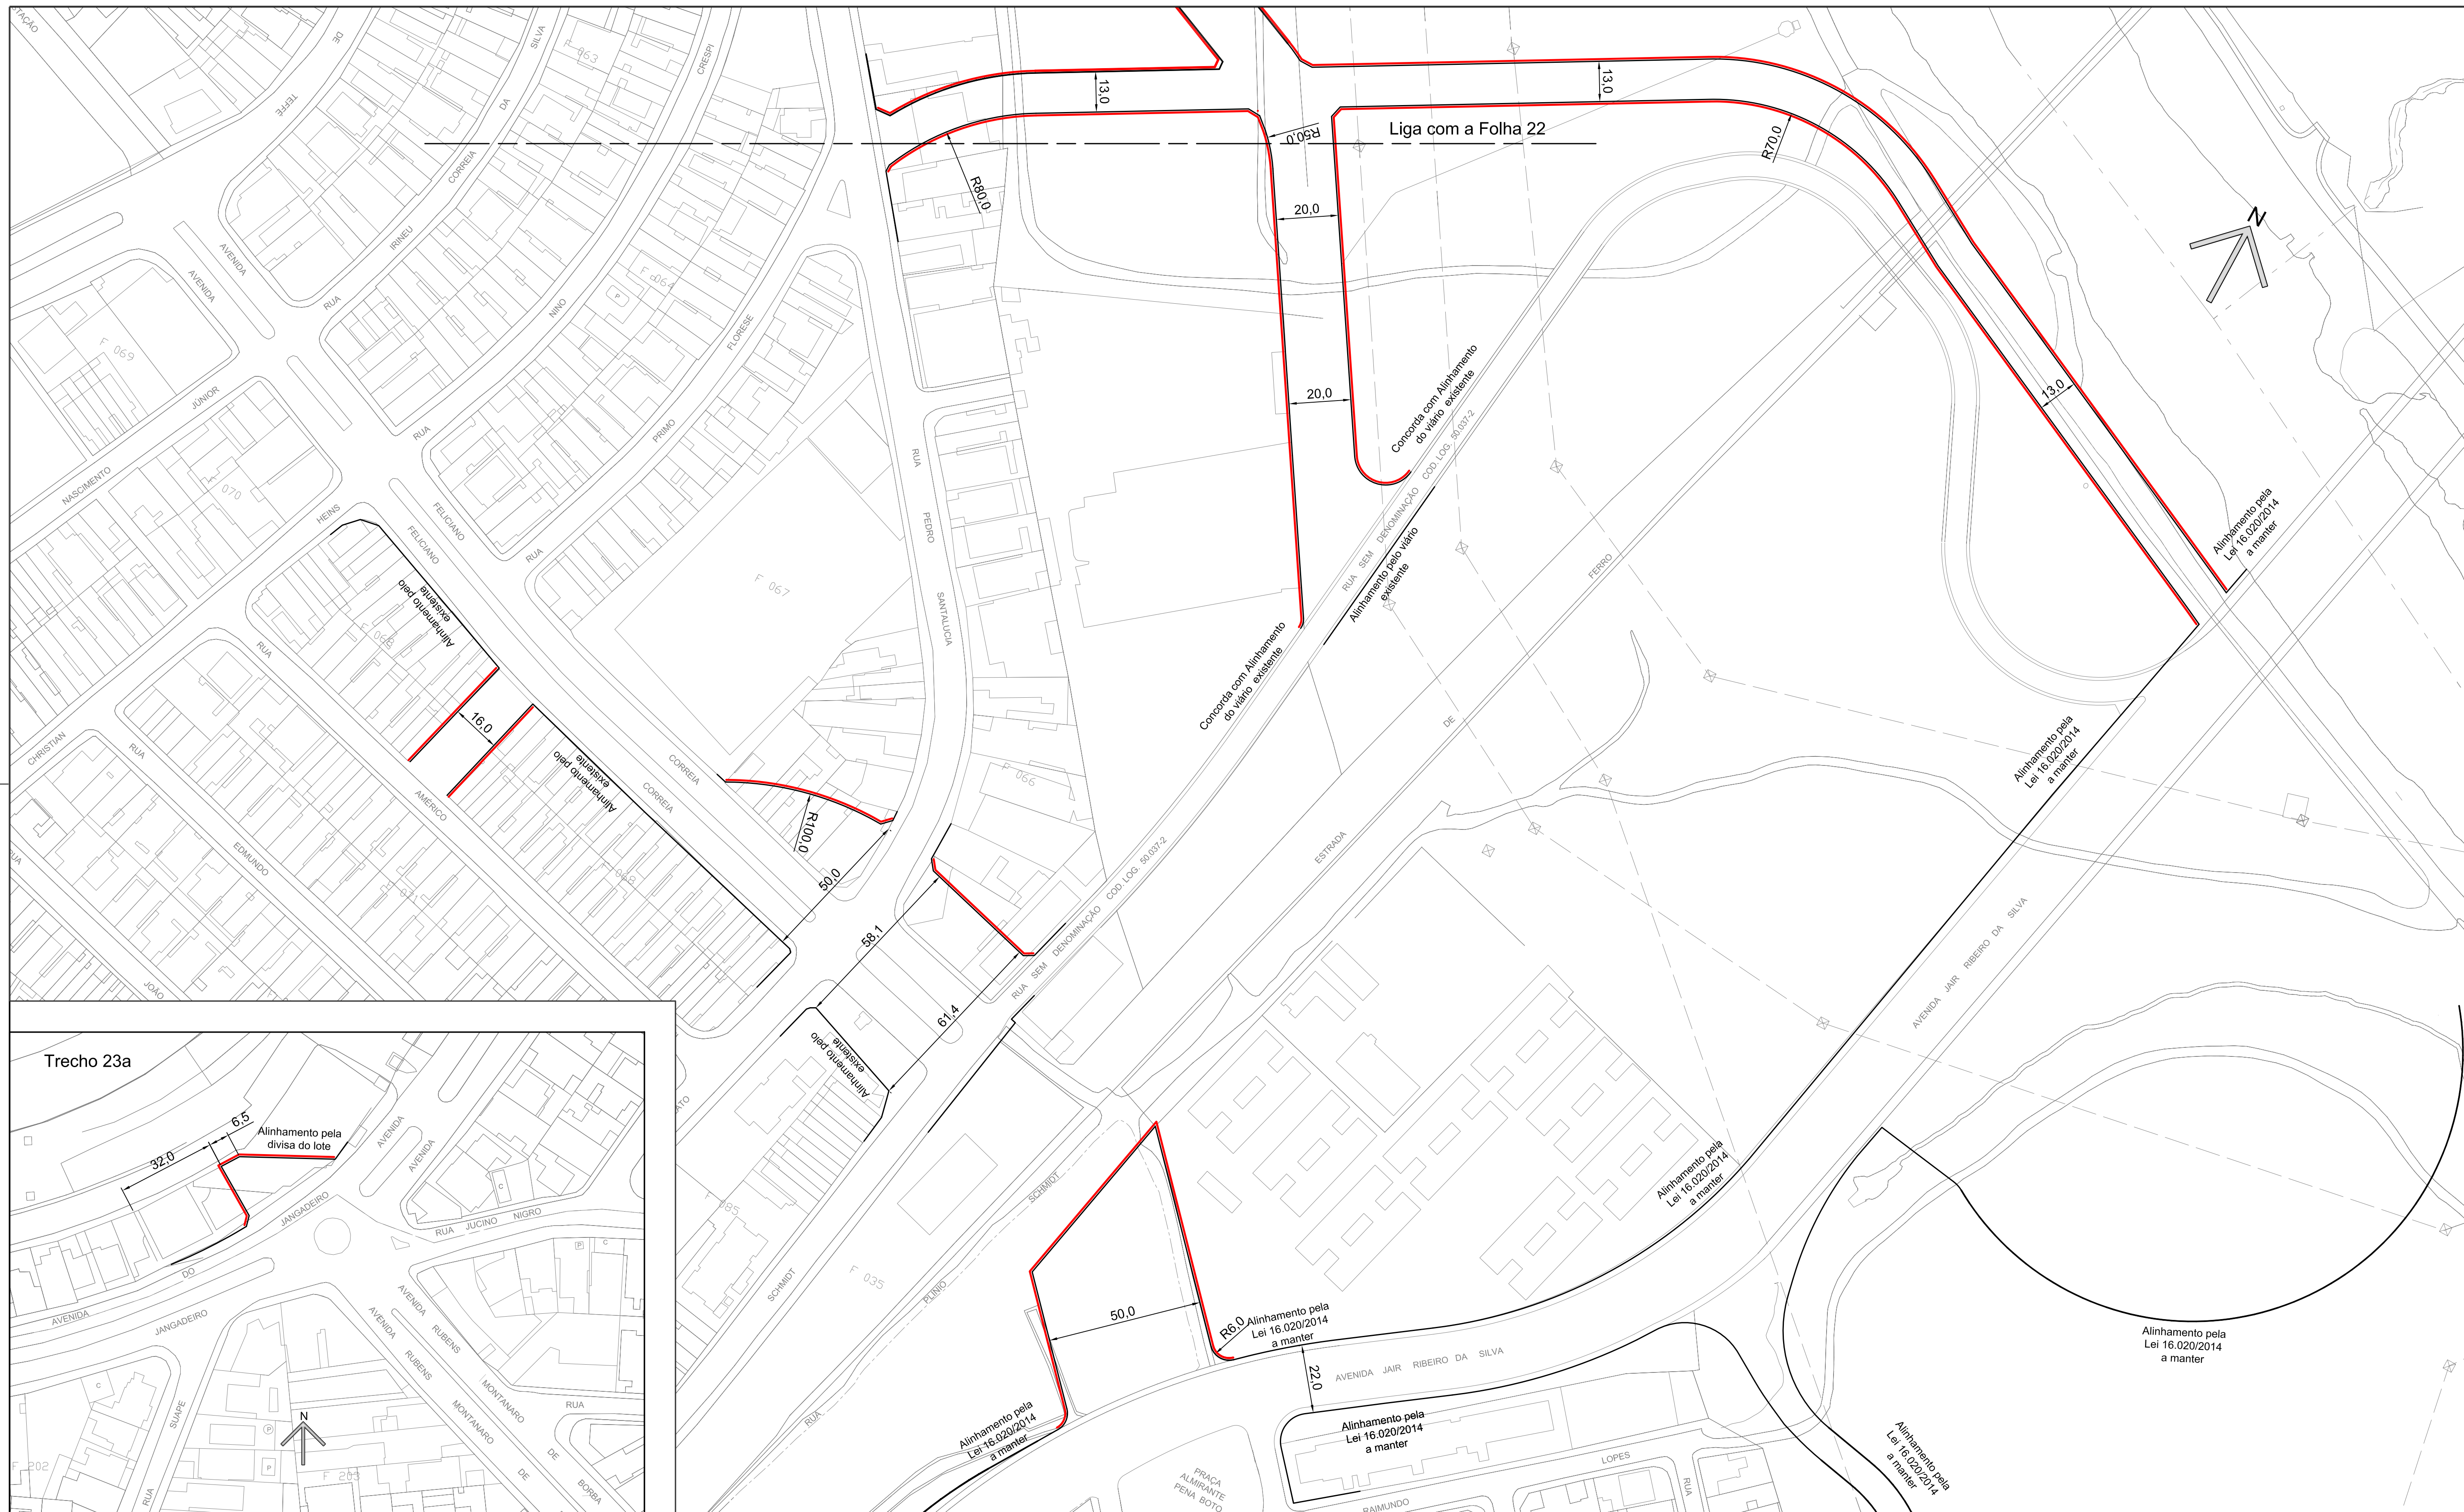



DES.	ESC.
ARQ./ENG.	1:1000
CHEFE DE SEC. TÉCNICA	DATA
DIRETOR DE DIVISÃO	
SUPERINTENDENTE	
LEGENDA:	
	ALINHAMENTO A APROVAR
	ALINHAMENTO A REVOGAR
	ALINHAMENTO A MANTER

**PREFEITURA DE SÃO PAULO** SECRETARIA DE INFRAESTRUTURA URBANA E OBRAS  
SUPERINTENDENCIA DE PROJETOS VIÁRIOS PROJ 3

Assunto: Plano de Melhoramento Viário CLAS. J-686  
Local: Macroárea de Estruturação Metropolitana - Arco Jurubatuba Nº 26.991/23

APROVADO PELA LEI Nº DE / /




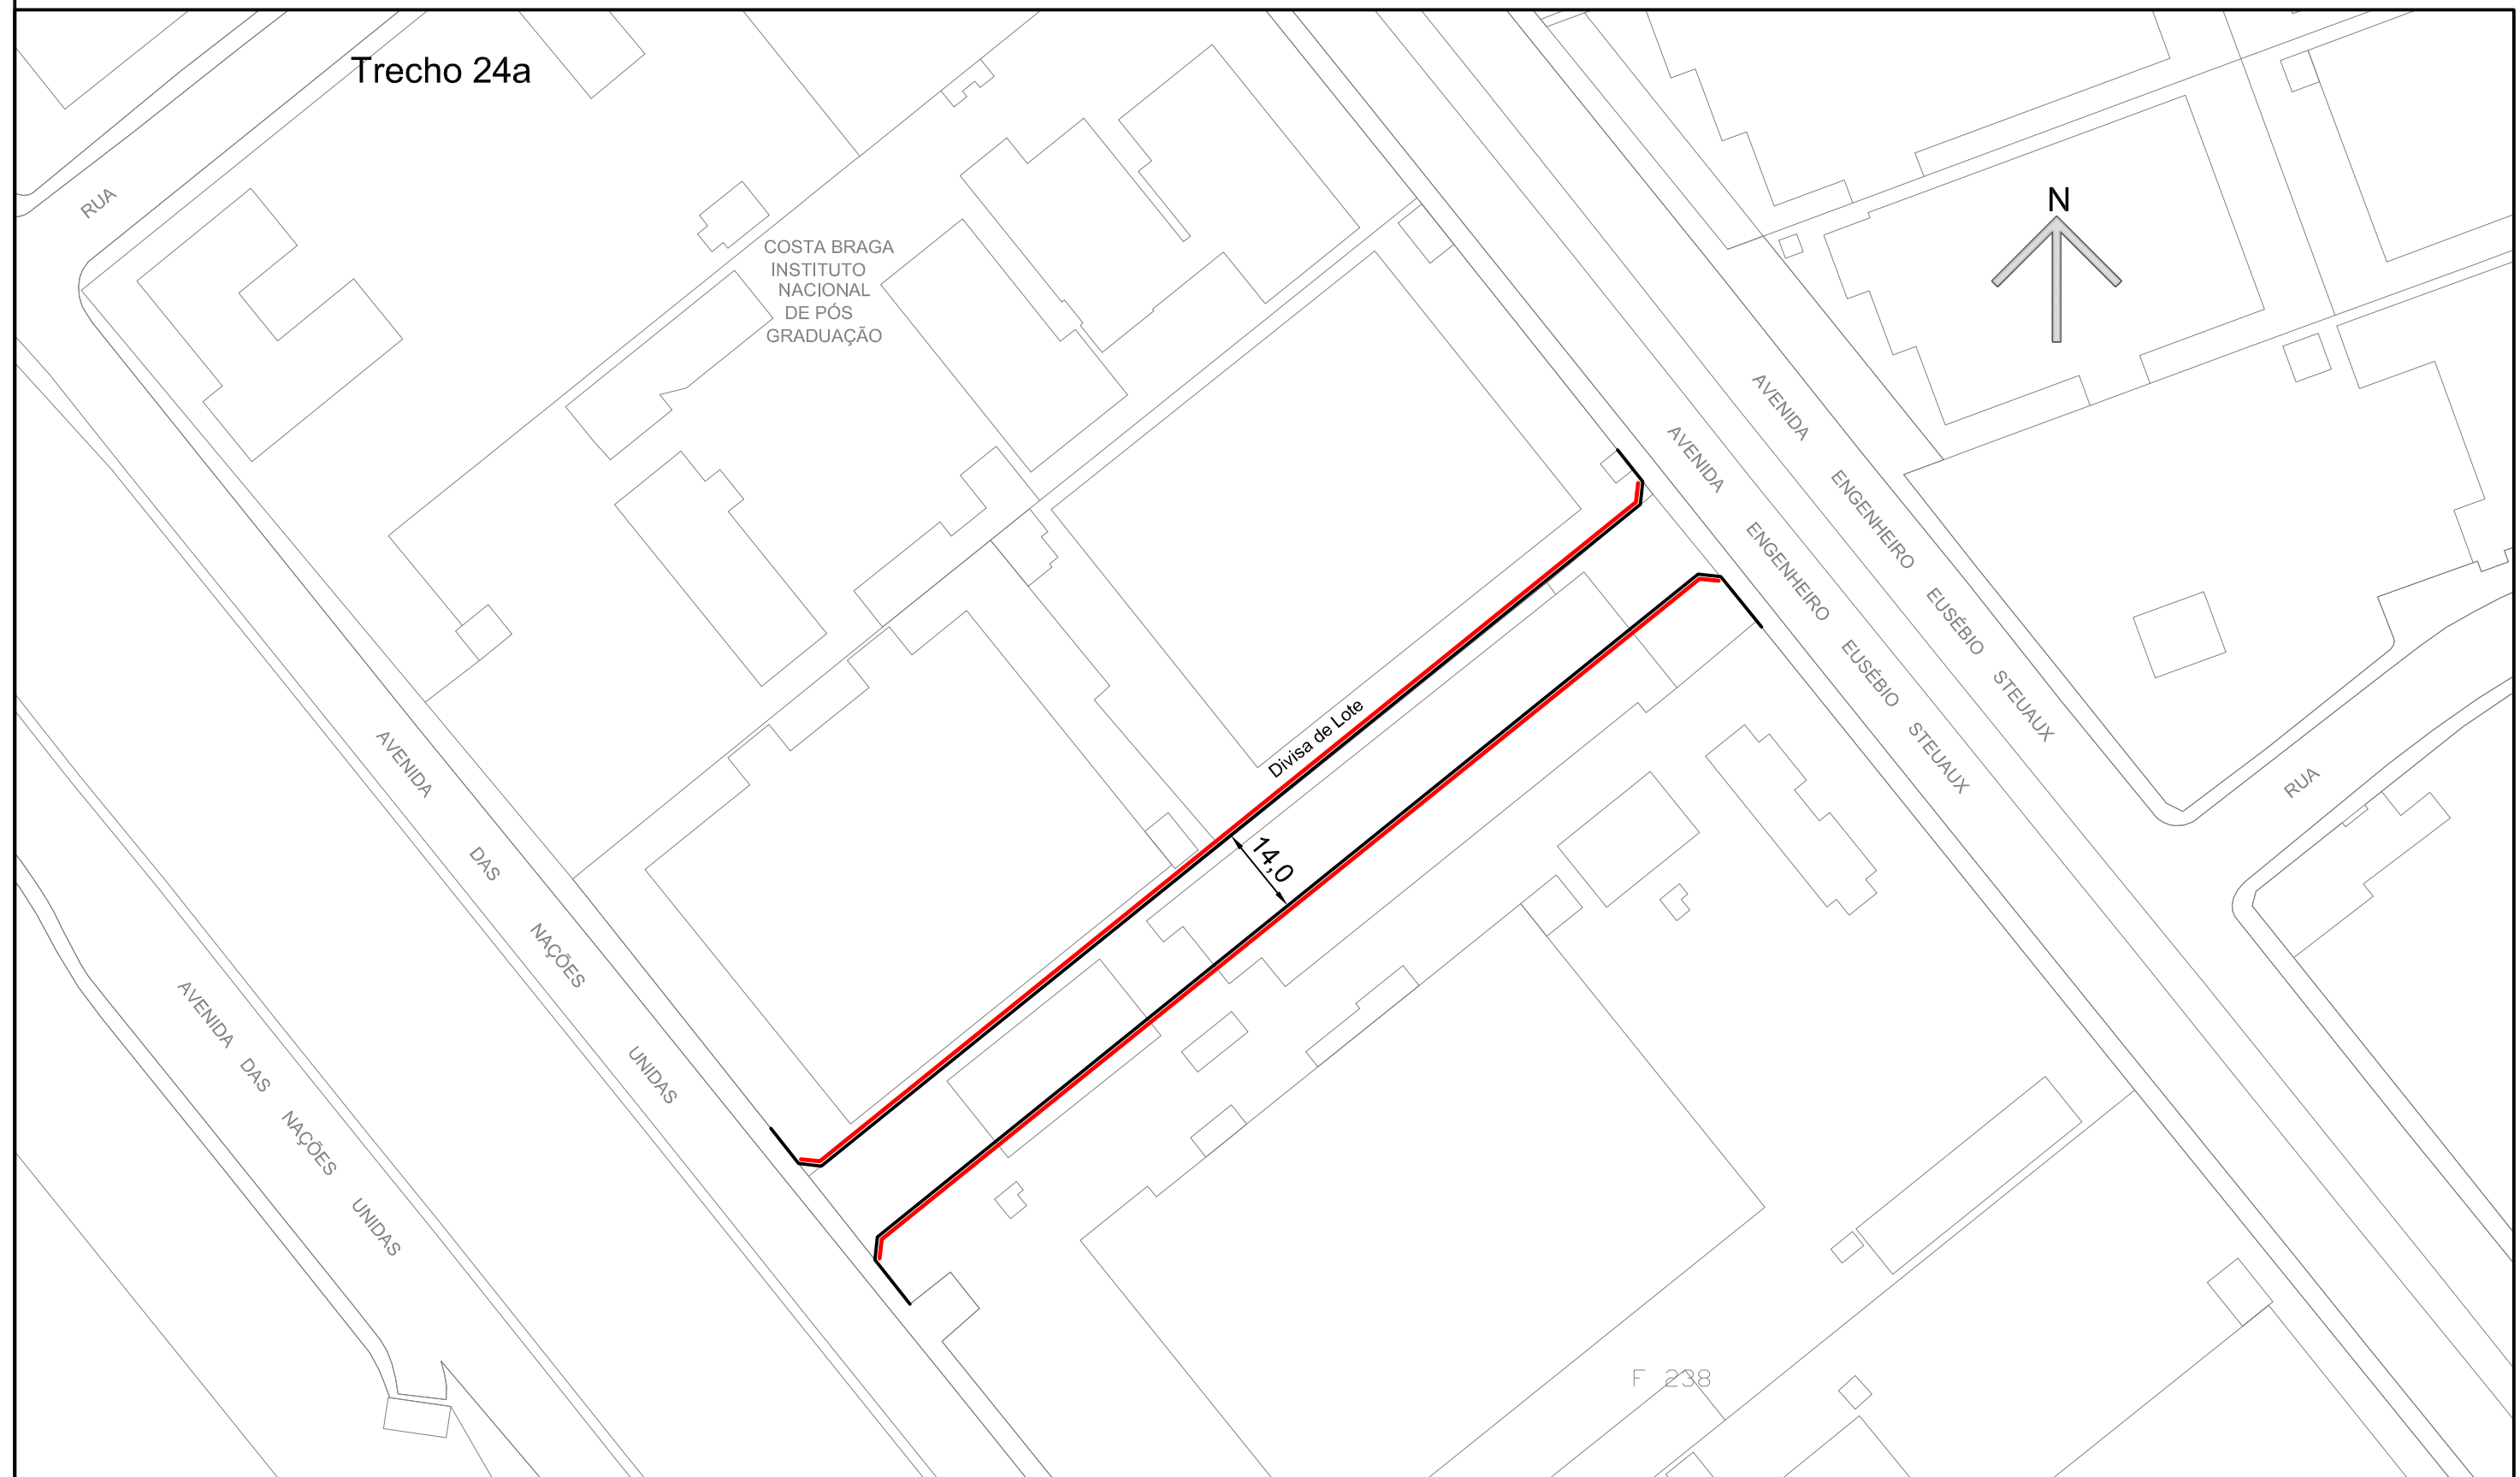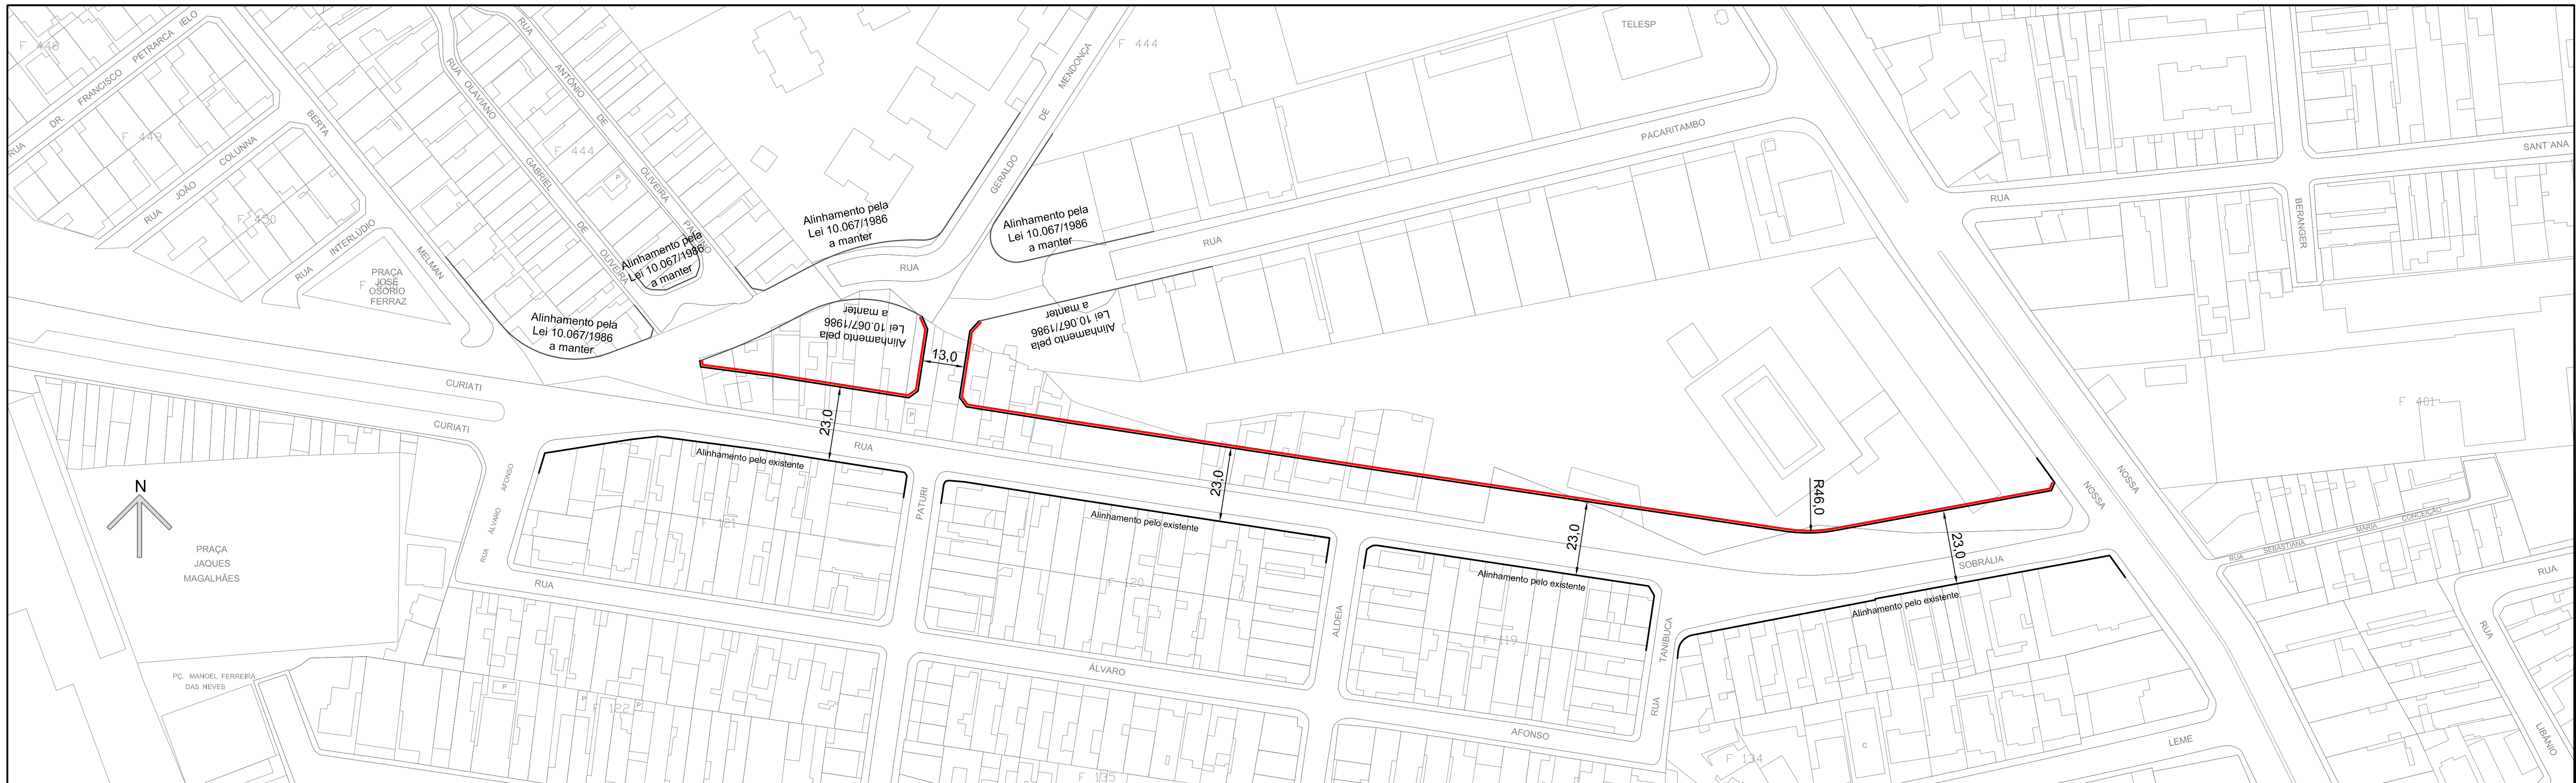

DES. ARQ./ENG. CHEFE DE SEC. TÉCNICA DIRETOR DE DIVISÃO SUPERINTENDENTE LEGENDA:	ESC. 1:1000 DATA
<ul style="list-style-type: none"> <li><span style="color: red;">———</span> ALINHAMENTO A APROVAR</li> <li><span style="border-bottom: 1px dashed black;">———</span> ALINHAMENTO A REVOGAR</li> <li><span style="border-bottom: 1px solid black;">———</span> ALINHAMENTO A MANTER</li> </ul>	

<b>PREFEITURA DE SÃO PAULO</b> SECRETARIA DE INFRAESTRUTURA URBANA E OBRAS SUPERINTENDENCIA DE PROJETOS VIÁRIOS PROJ 3	Assunto: Plano de Melhoramento Viário	CLAS. J-686
	Local: Macroárea de Estruturação Metropolitana - Arco Jurubatuba	Nº 26.991/24
APROVADO PELA LEI Nº		DE / /



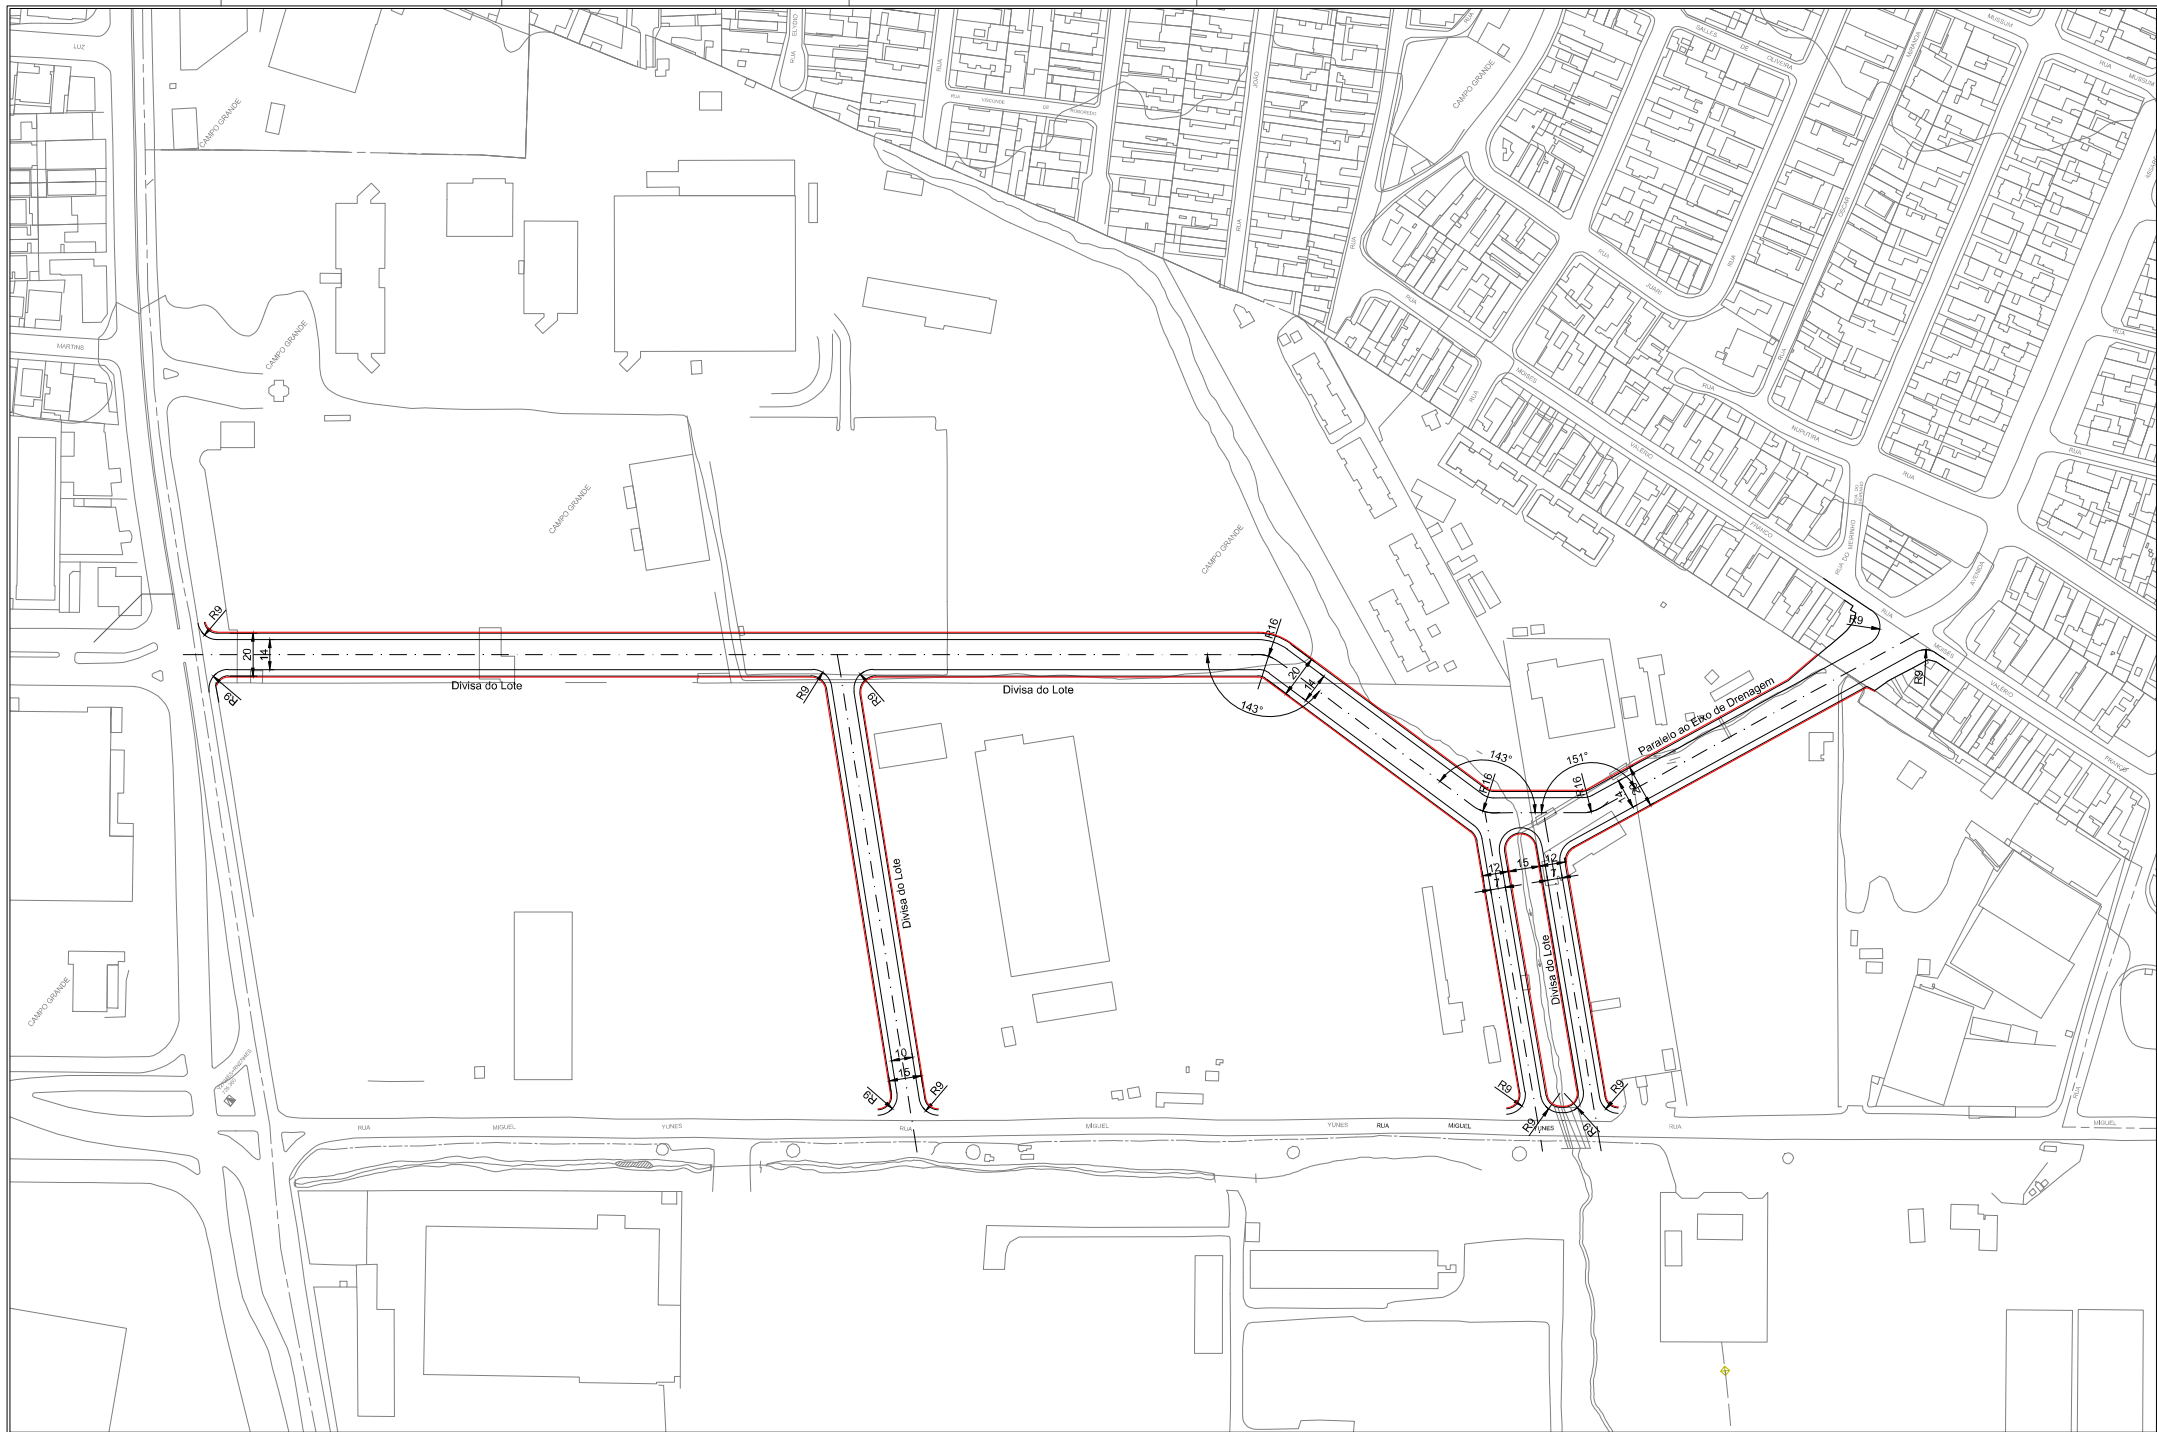

	ALINHAMENTO A APROVEITAR
	ALINHAMENTO A RESOLVAR
	ALV. VARIANTE A BASTAR