
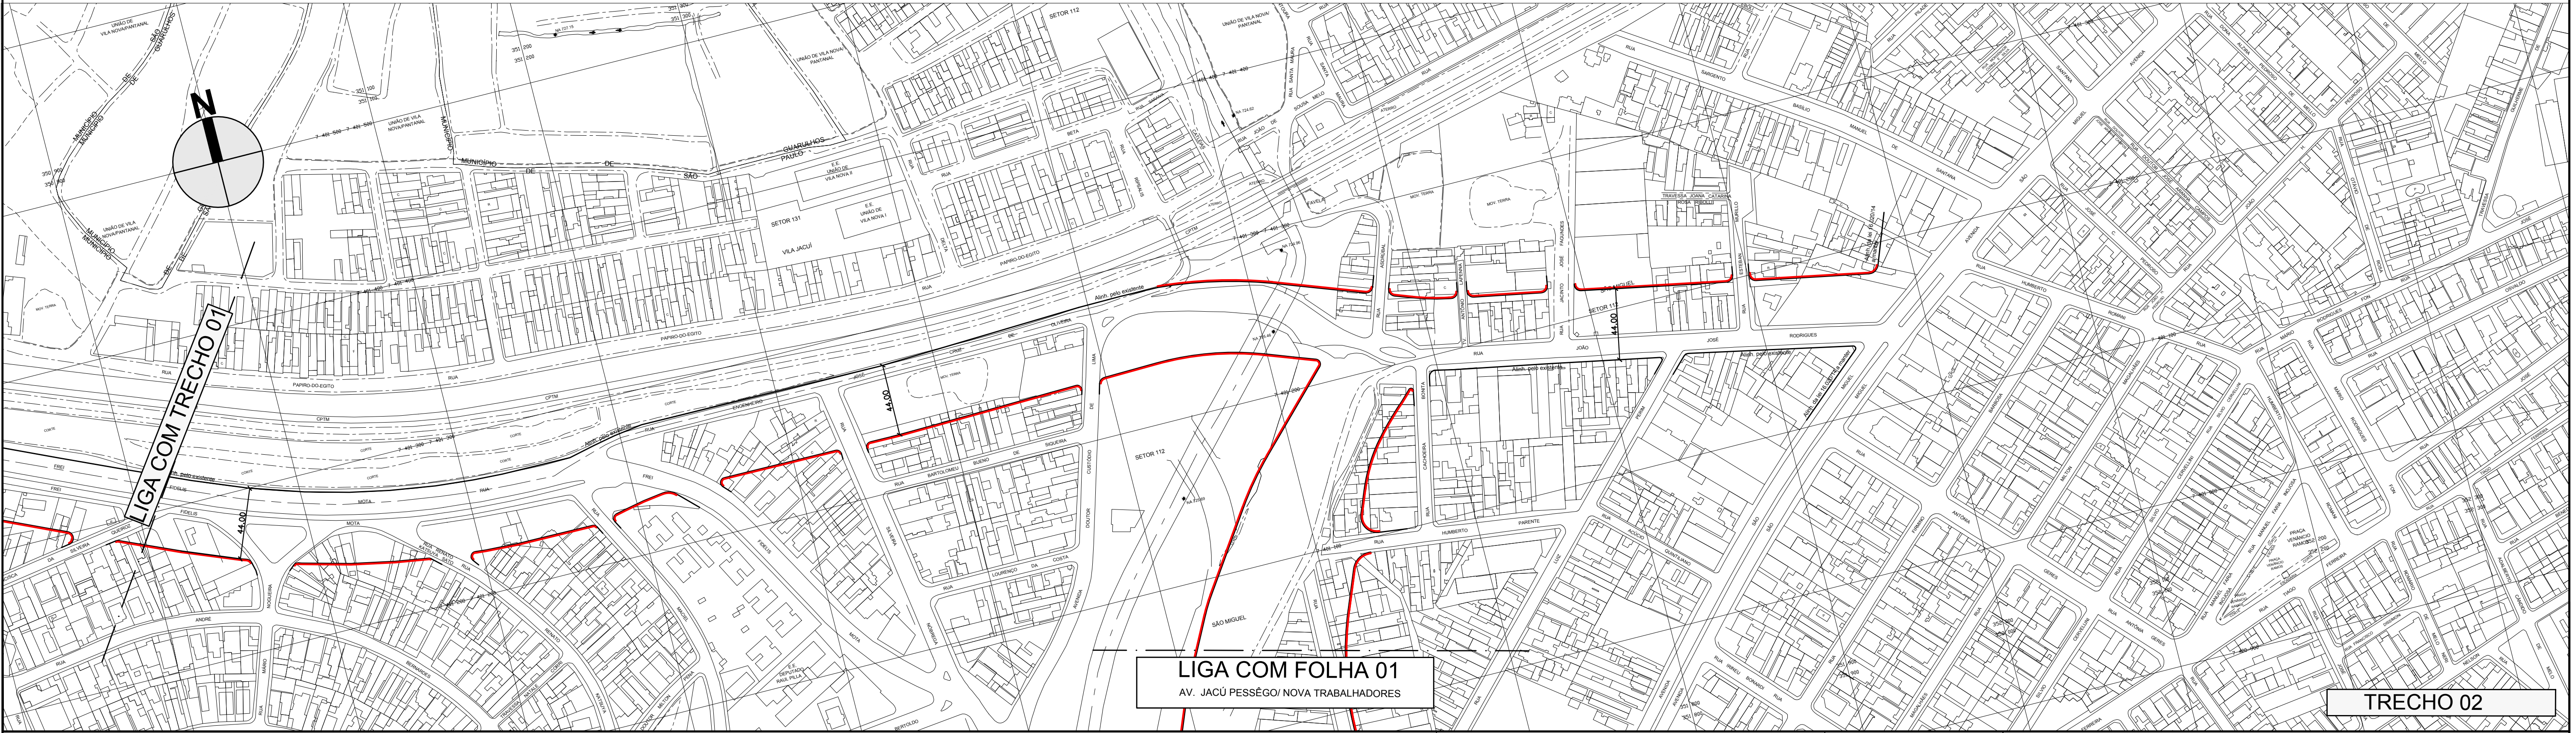


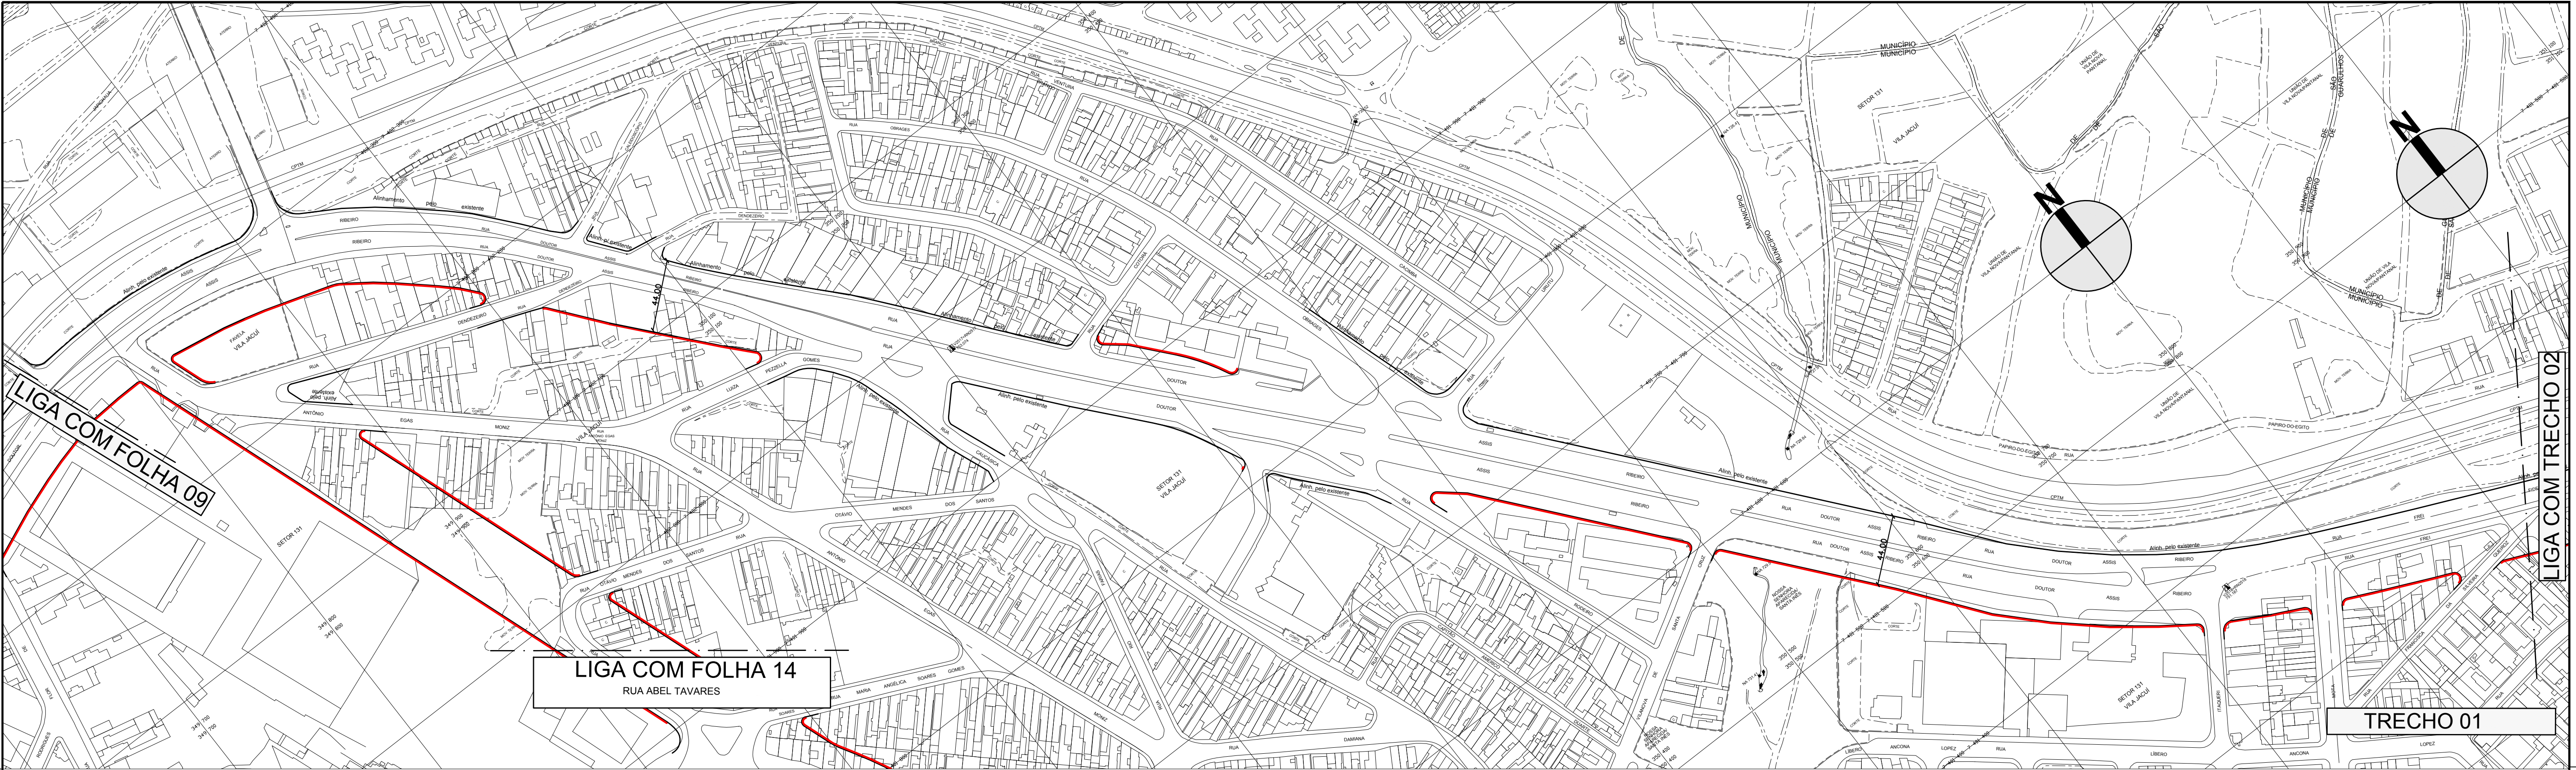

DES.		ESC.	 PREFEITURA DE SÃO PAULO SECRETARIA DE INFRAESTRUTURA URBANA E OBRAS SUPERINTENDENCIA DE PROJETOS VIÁRIOS PROJ 3	
ARQ./ENG. CHEFE DE SEC. TÉCNICA		1:2000		
DIRETOR DE DIVISÃO SUPERINTENDENTE		DATA OUTUBRO/2014		
LEGENDA :		Assunto: Plano de Melhoria Viário		CLAS. J-553
ALINHAMENTO A APROVAR		Local: Macroárea de Estruturação Metropolitana - Arco Jacú Pêssego		Nº 26.980/10
ALINHAMENTO A REVOGAR		ENCAMINHADO À APROV. PELO PROCESSO Nº 2014 - 0.202.556 - 0		
ALINHAMENTO A MANTER		APROVADO PELA LEI Nº DE / /		