


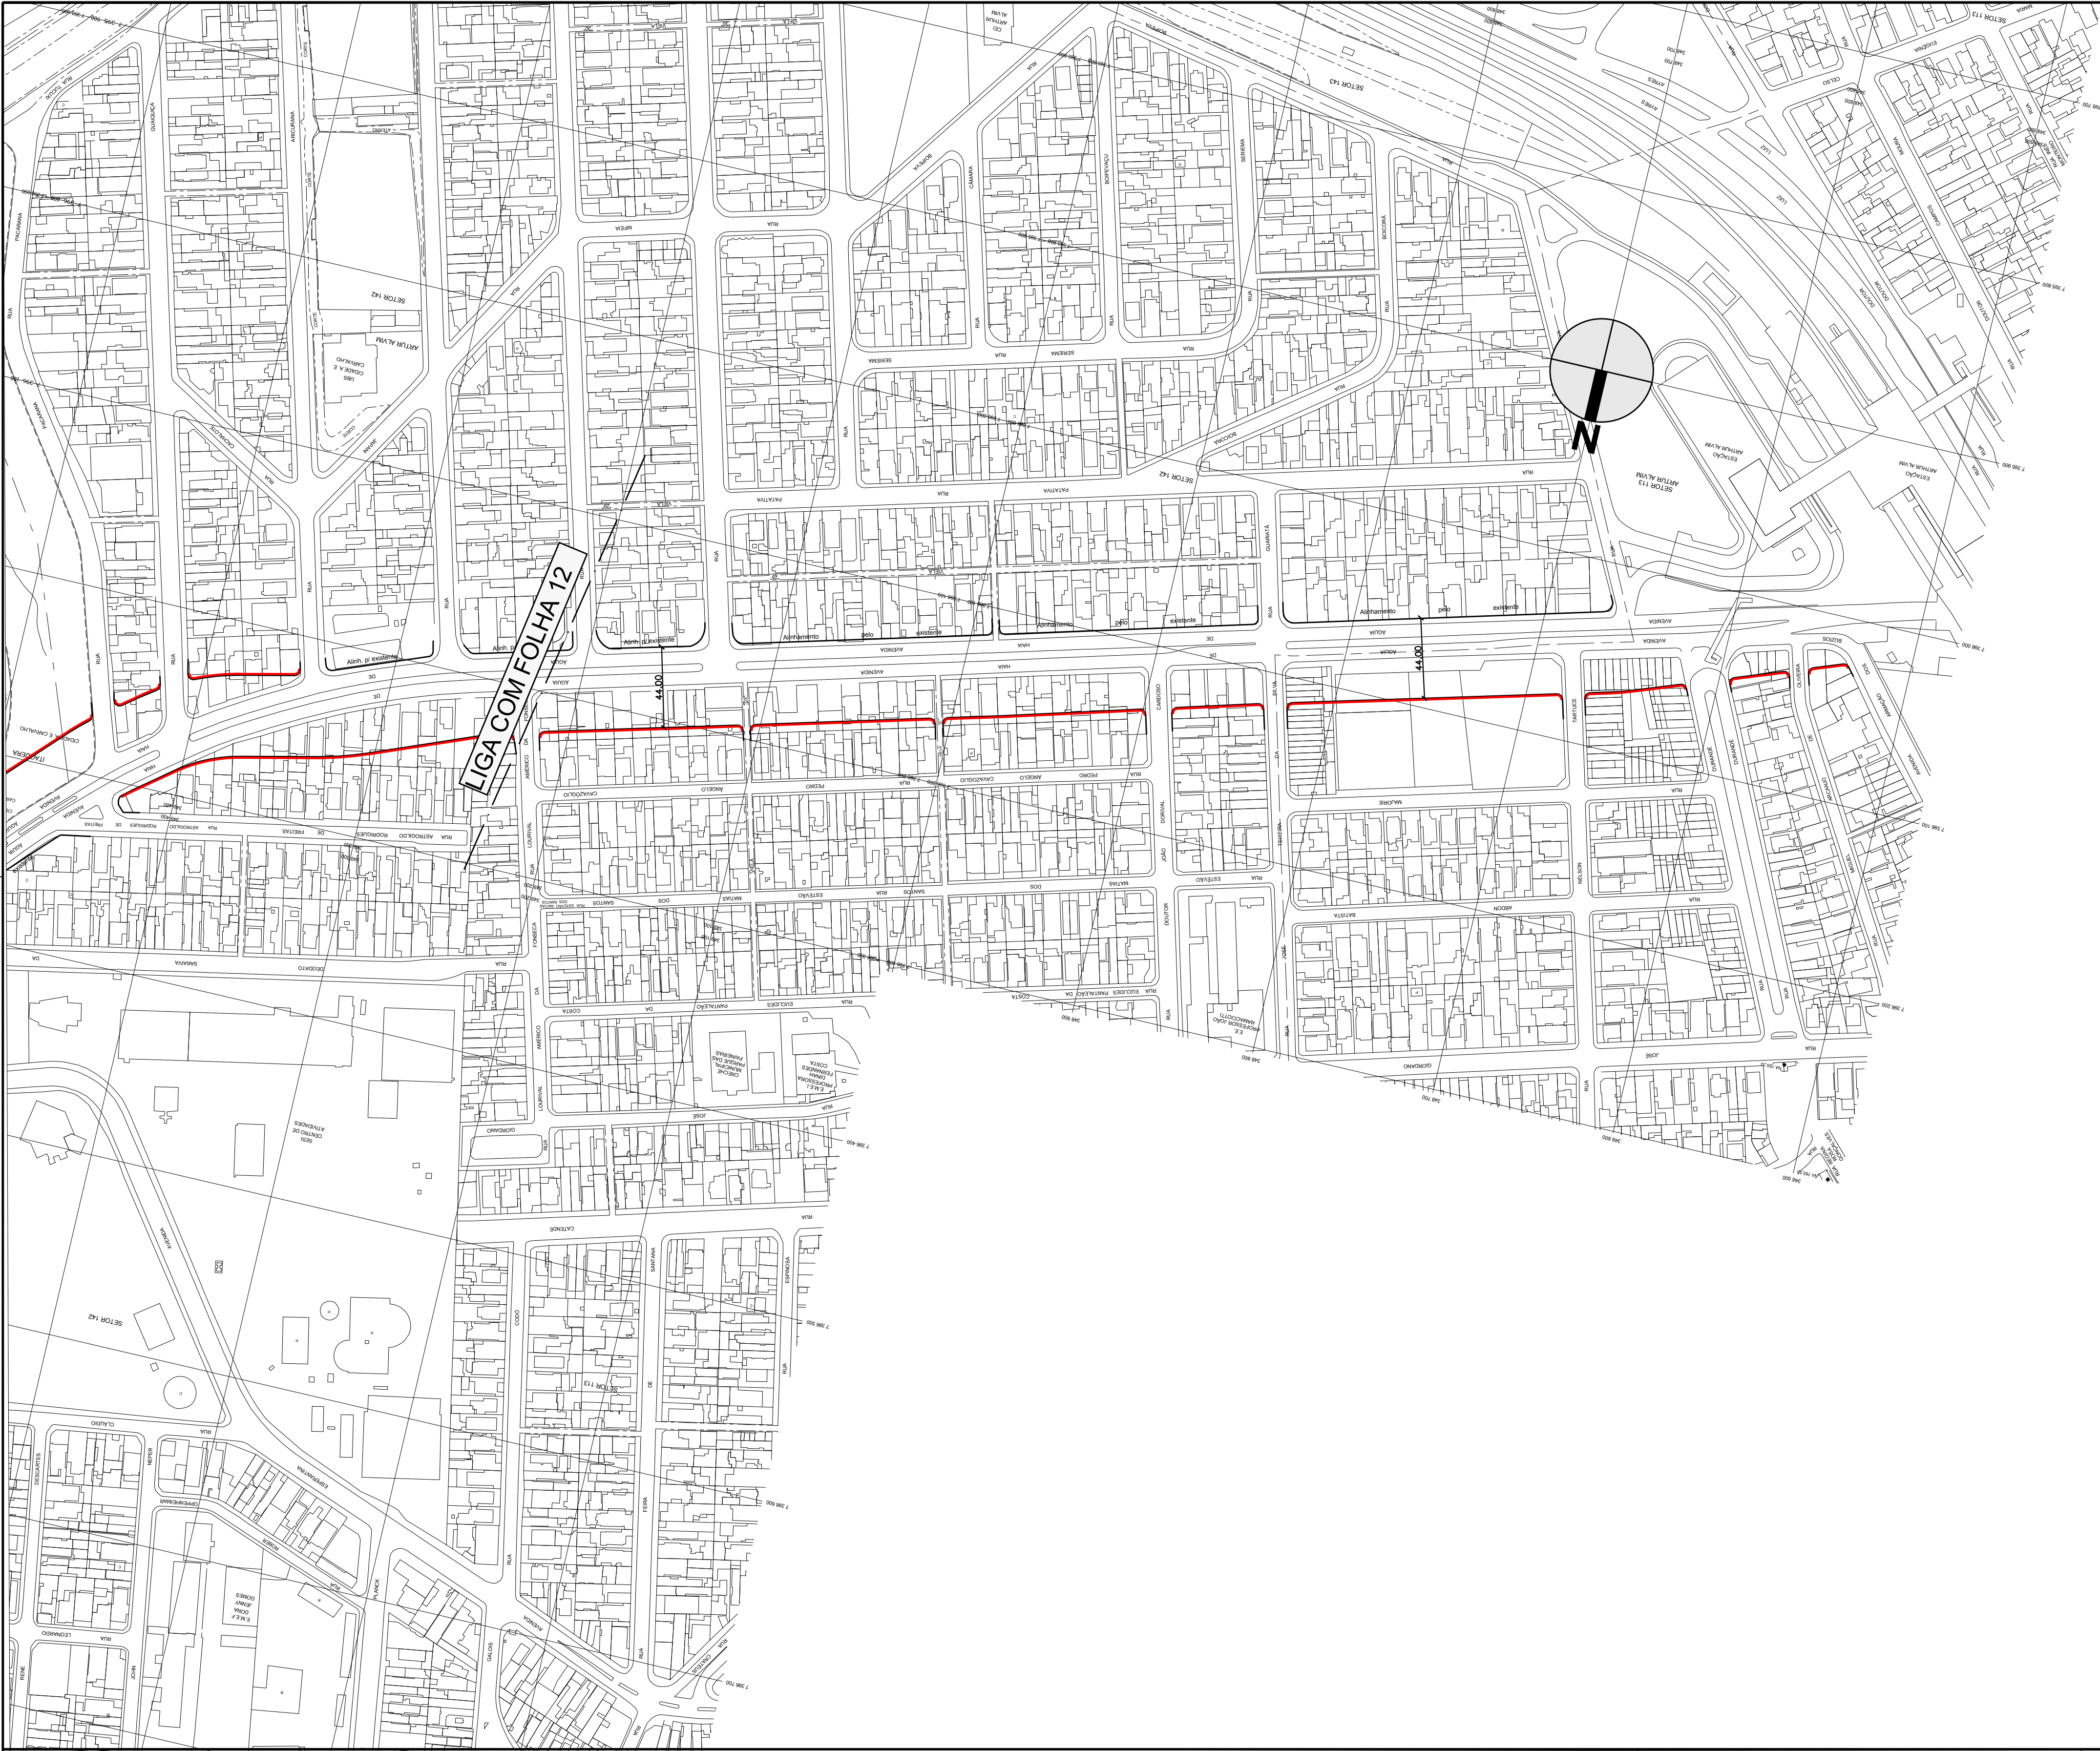

DES.	ESC.
ARQ./ENG.	1:2000
CHEFE DE SEC. TÉCNICA	
DIRETOR DE DIVISÃO	DATA
SUPERINTENDENTE	OUTUBRO/2014

LEGENDA :

	ALINHAMENTO A APROVAR
	ALINHAMENTO A REVOGAR
	ALINHAMENTO A MANTER

 PREFEITURA DE SÃO PAULO	SECRETARIA DE INFRAESTRUTURA URBANA E OBRAS SUPERINTENDENCIA DE PROJETOS VIÁRIOS PROJ 3
	Assunto: Plano de Melhoria Viário
Local: Macroárea de Estruturação Metropolitana - Arco Jacú Pêssego	CLAS. J-553
ENCAMINHADO À APROV. PELO PROCESSO Nº 2014 - 0.202.556 - 0	
Nº 26.980/13	
APROVADO PELA LEI Nº DE / /	