


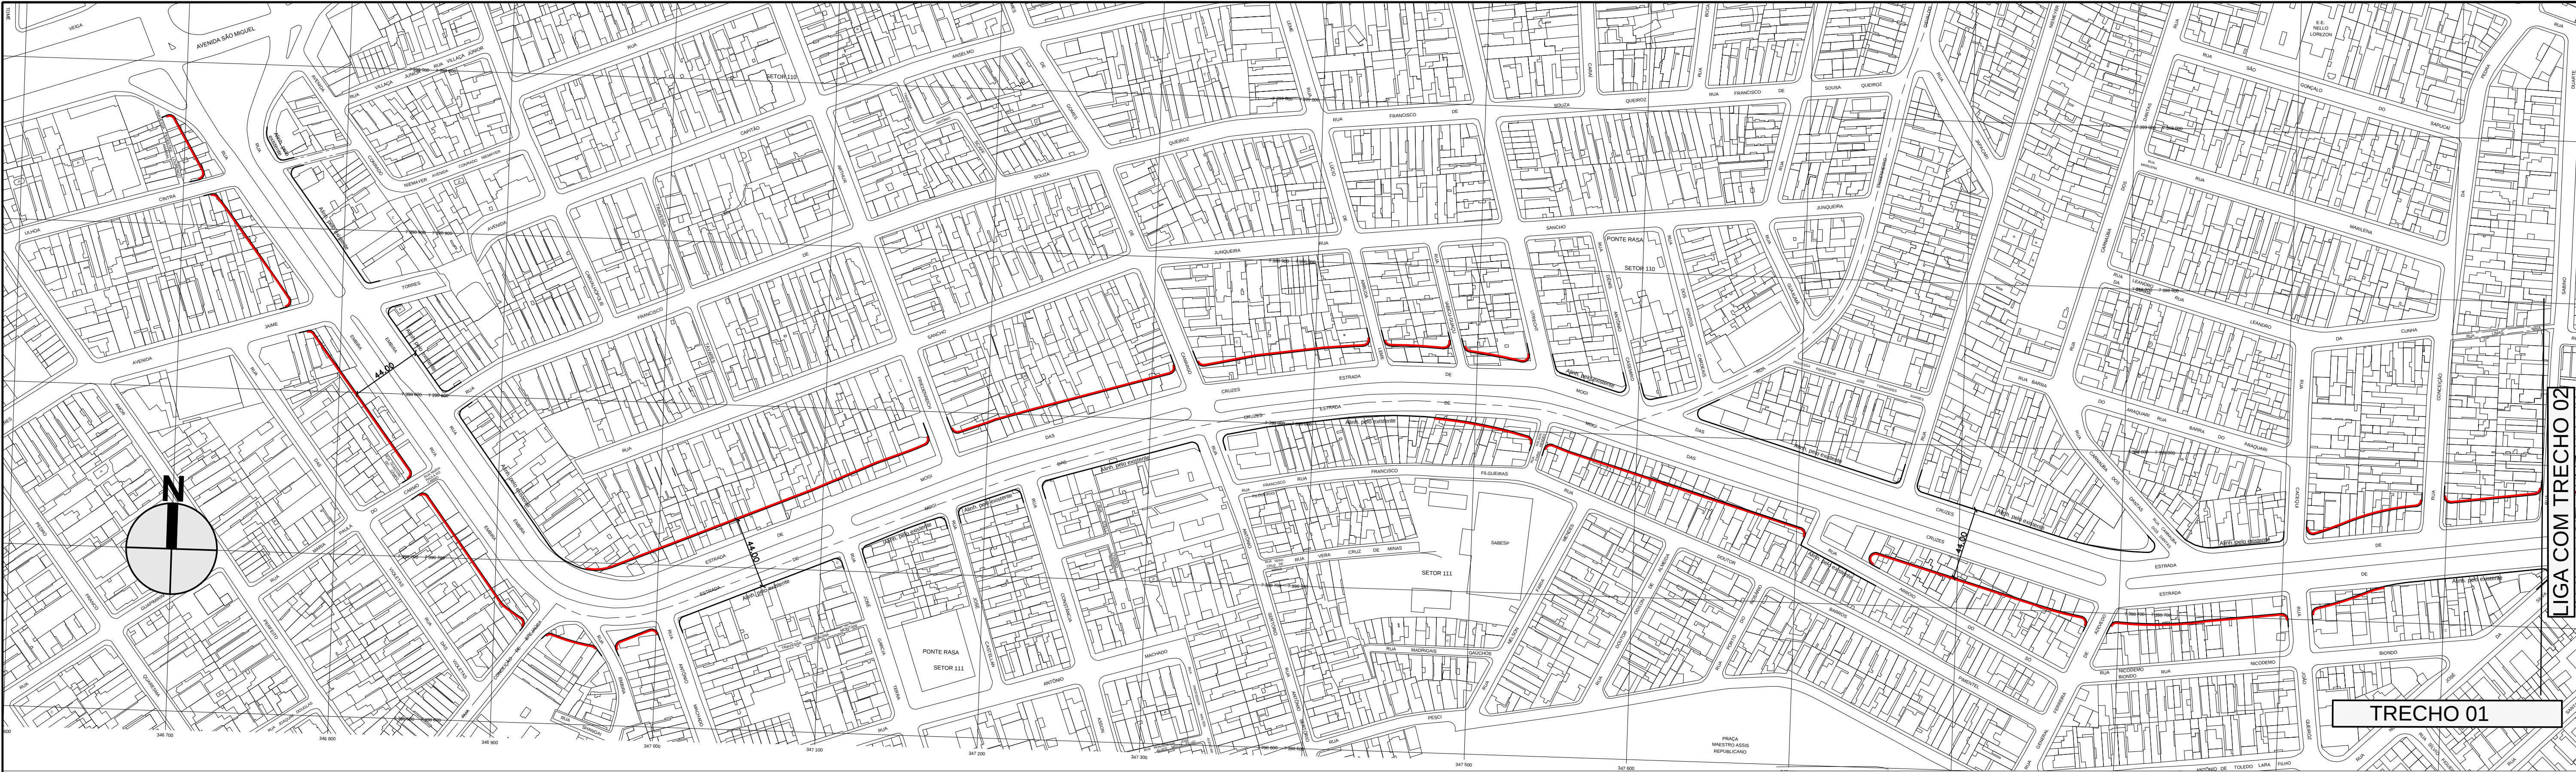

DES.	ESC.	 PREFEITURA DE SÃO PAULO	SECRETARIA DE INFRAESTRUTURA URBANA E OBRAS	
ARQ./ENG.º	1:2000		SUPERINTENDENCIA DE PROJETOS VIÁRIOS	
CHEFE DE SEC. TÉCNICA	DATA	Assunto: Plano de Melhoramento Viário		CLAS.
DIRETOR DE DIVISÃO	OUTUBRO/2014	Local: Macroárea de Estruturação Metropolitana - Arco Jacú Péssego		J-553
SUPERINTENDENTE		ENCAMINHADO À APROV. PELO PROCESSO Nº 2014 - 0.202.556 - 0		Nº
LEGENDA :		APROVADO PELA LEI Nº		26.980/16
— ALINHAMENTO A APROVAR		DE		/ /
- - - ALINHAMENTO A REVOGAR				
— ALINHAMENTO A MANTER				