
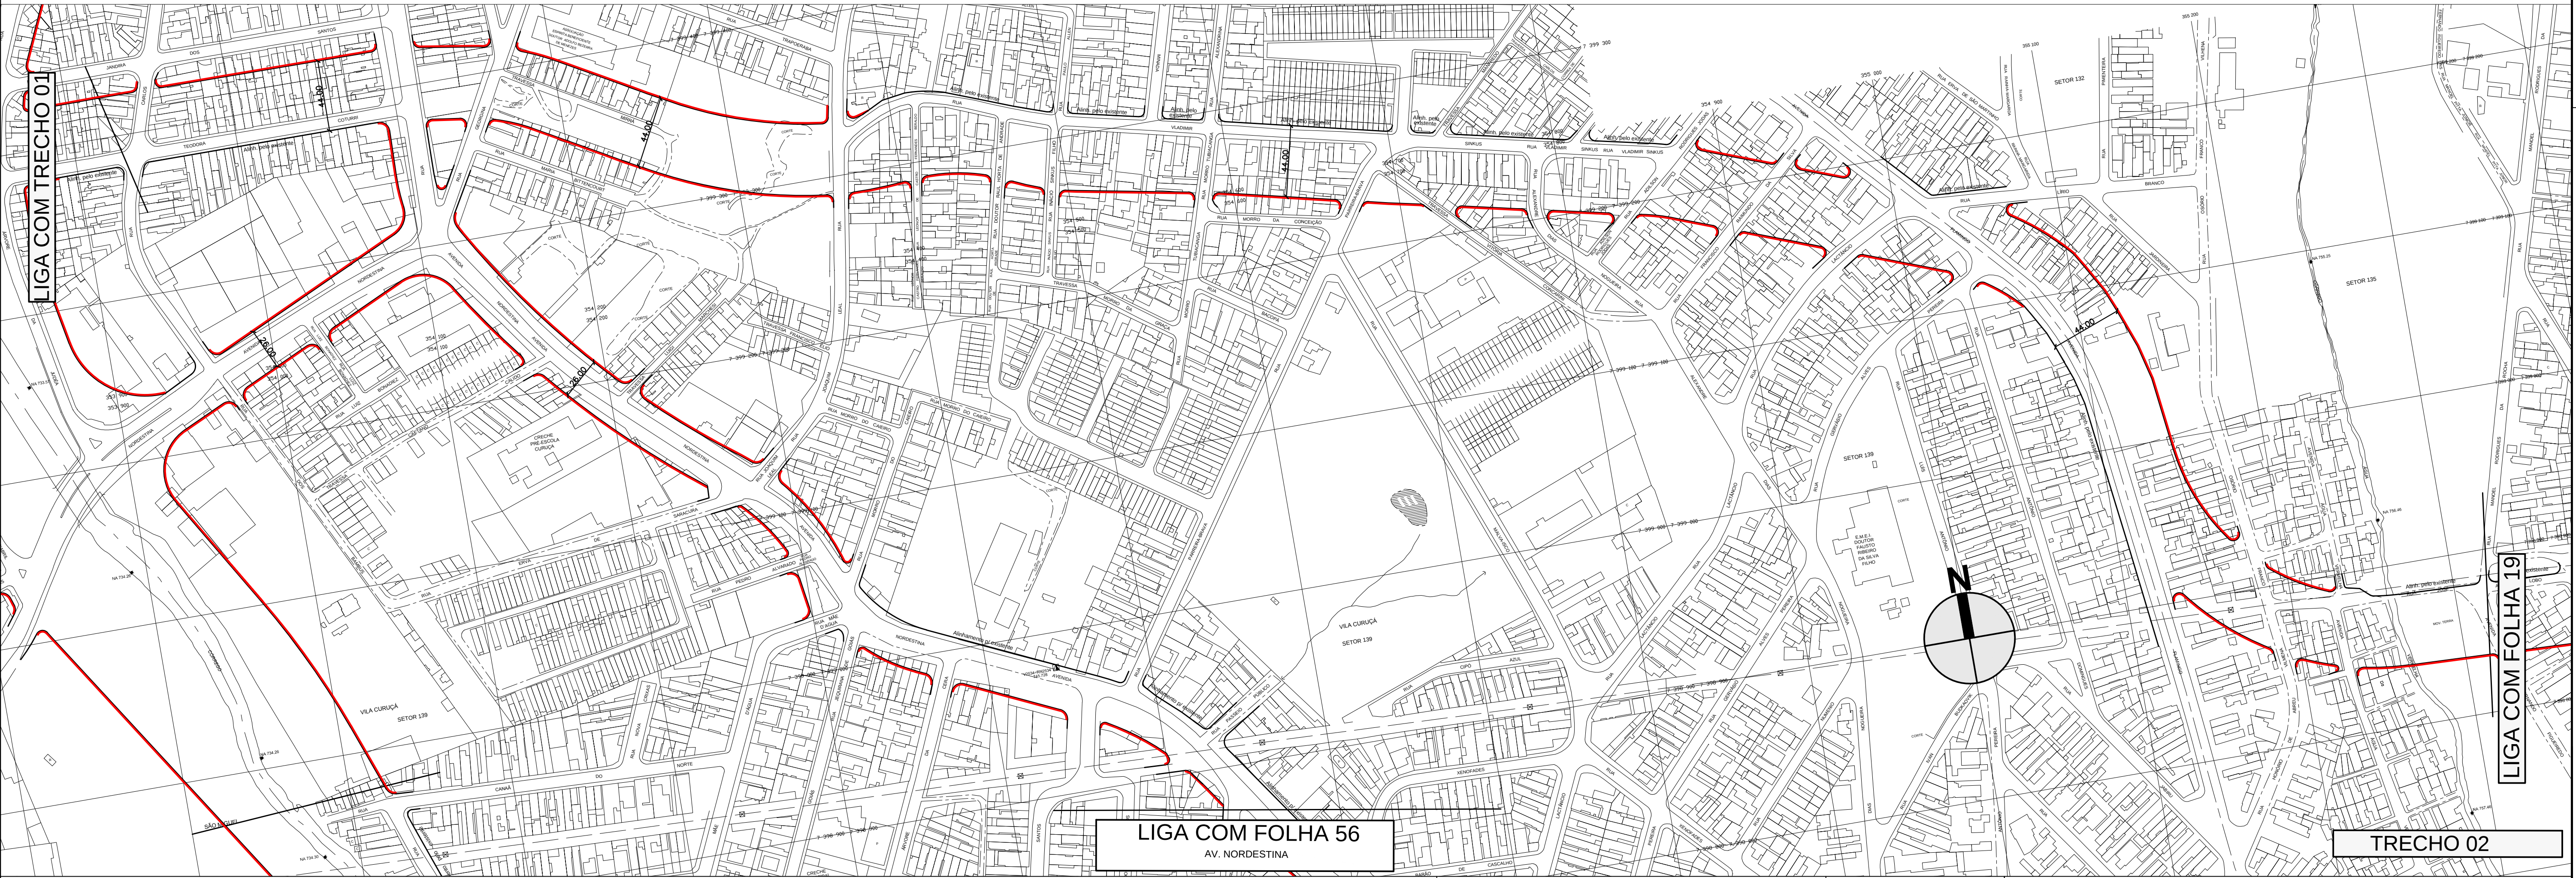


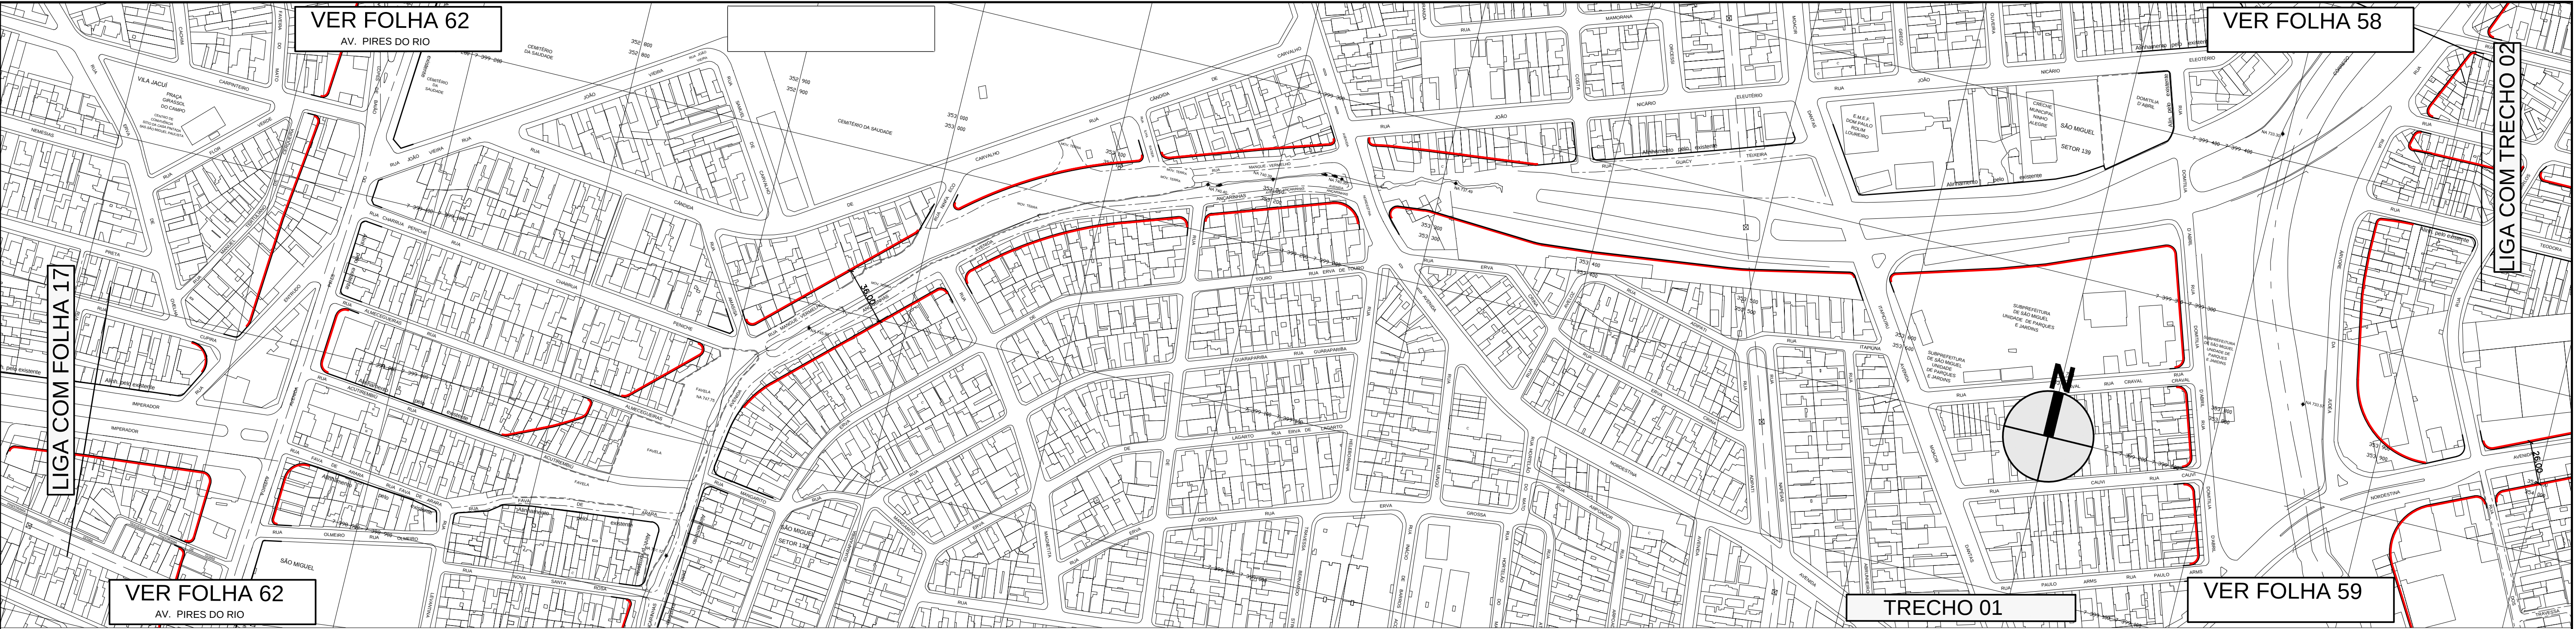

DES.	ESC.	 PREFEITURA DE SÃO PAULO SECRETARIA DE INFRAESTRUTURA URBANA E OBRAS SUPERINTENDENCIA DE PROJETOS VIÁRIOS PROJ 3	
ARQ./ENG. CHEFE DE SEC. TÉCNICA	1:2000		
DIRETOR DE DIVISÃO SUPERINTENDENTE	DATA OUTUBRO/2014		Assunto: Plano de Melhoramento Viário
LEGENDA :			Local: Macroárea de Estruturação Metropolitana - Arco Jacú Pêssego
ALINHAMENTO A APROVAR ALINHAMENTO A REVOGAR ALINHAMENTO A MANTER			CLAS. J-553
			Nº 26.980/18
		ENCAMINHADO À APROV. PELO PROCESSO Nº 2014 - 0.202.556 - 0	
		APROVADO PELA LEI Nº DE / /	