


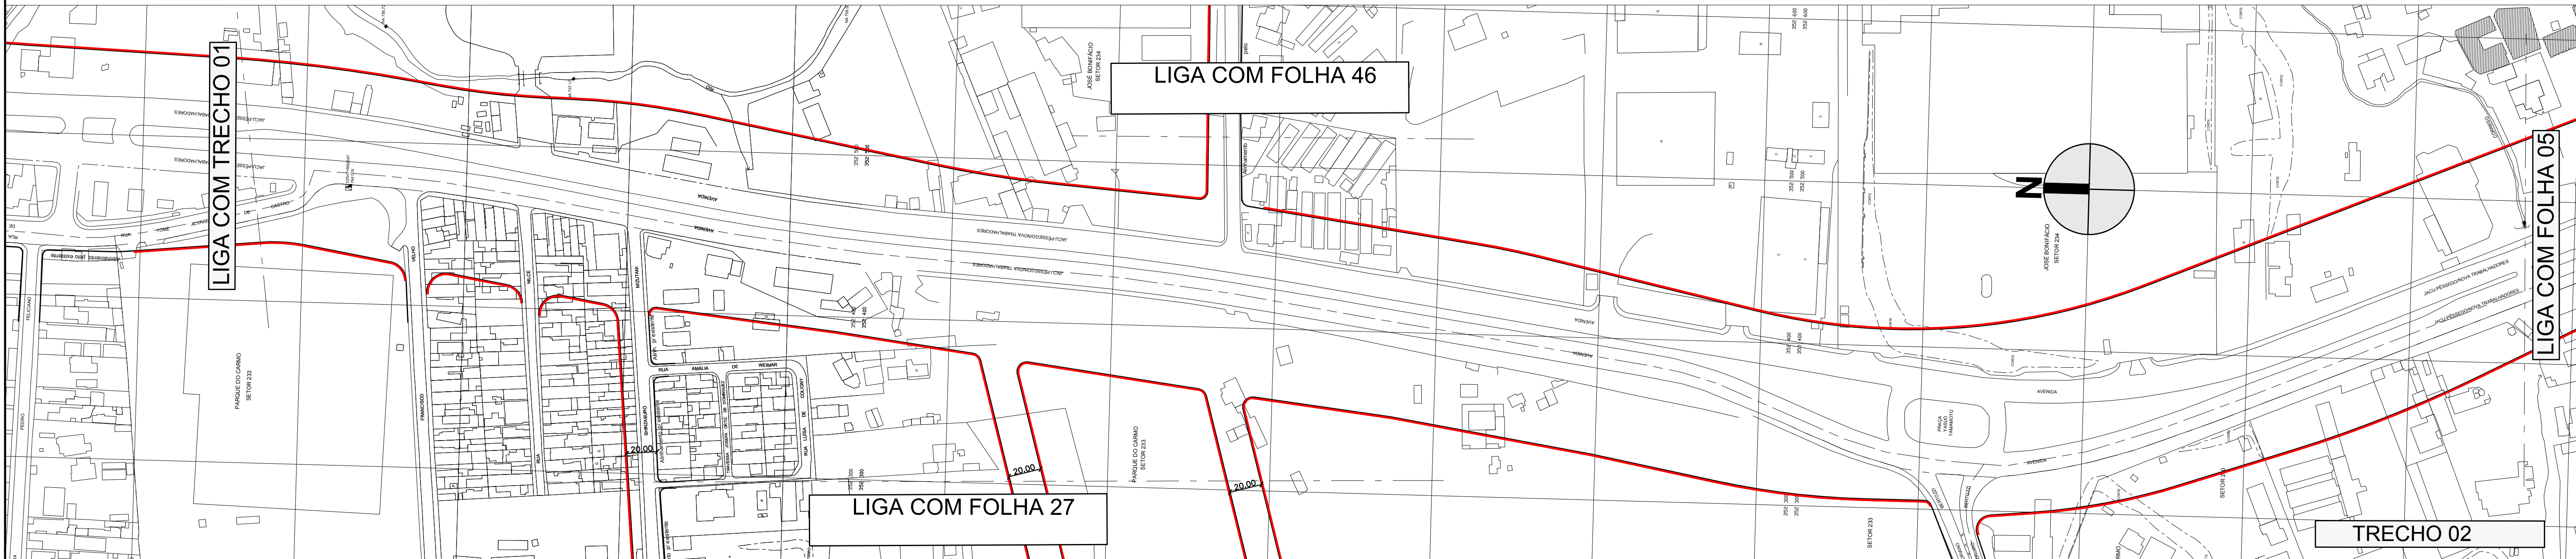

DES.	ESC.	 PREFEITURA DE SÃO PAULO SECRETARIA DE INFRAESTRUTURA URBANA E OBRAS SUPERINTENDENCIA DE PROJETOS VIÁRIOS PROJ 3	CLAS.
ARQ./ENG. CHEFE DE SEC. TÉCNICA DIRETOR DE DIVISÃO SUPERINTENDENTE	1:2000 DATA OUTUBRO/2014		J-553
LEGENDA:	— ALINHAMENTO A APROVAR - - - ALINHAMENTO A REVOGAR — ALINHAMENTO A MANTER	Assunto: Plano de Melhoramento Viário Local: Macroárea de Estruturação Metropolitana - Arco Jacú Pêssego	Nº 26.980/04
		ENCAMINHADO À APROV. PELO PROCESSO Nº 2014 - 0.202.556 - 0	
		APROVADO PELA LEI Nº DE / /	