


LIGA COM FOLHA 43

LIGA COM FOLHA 43

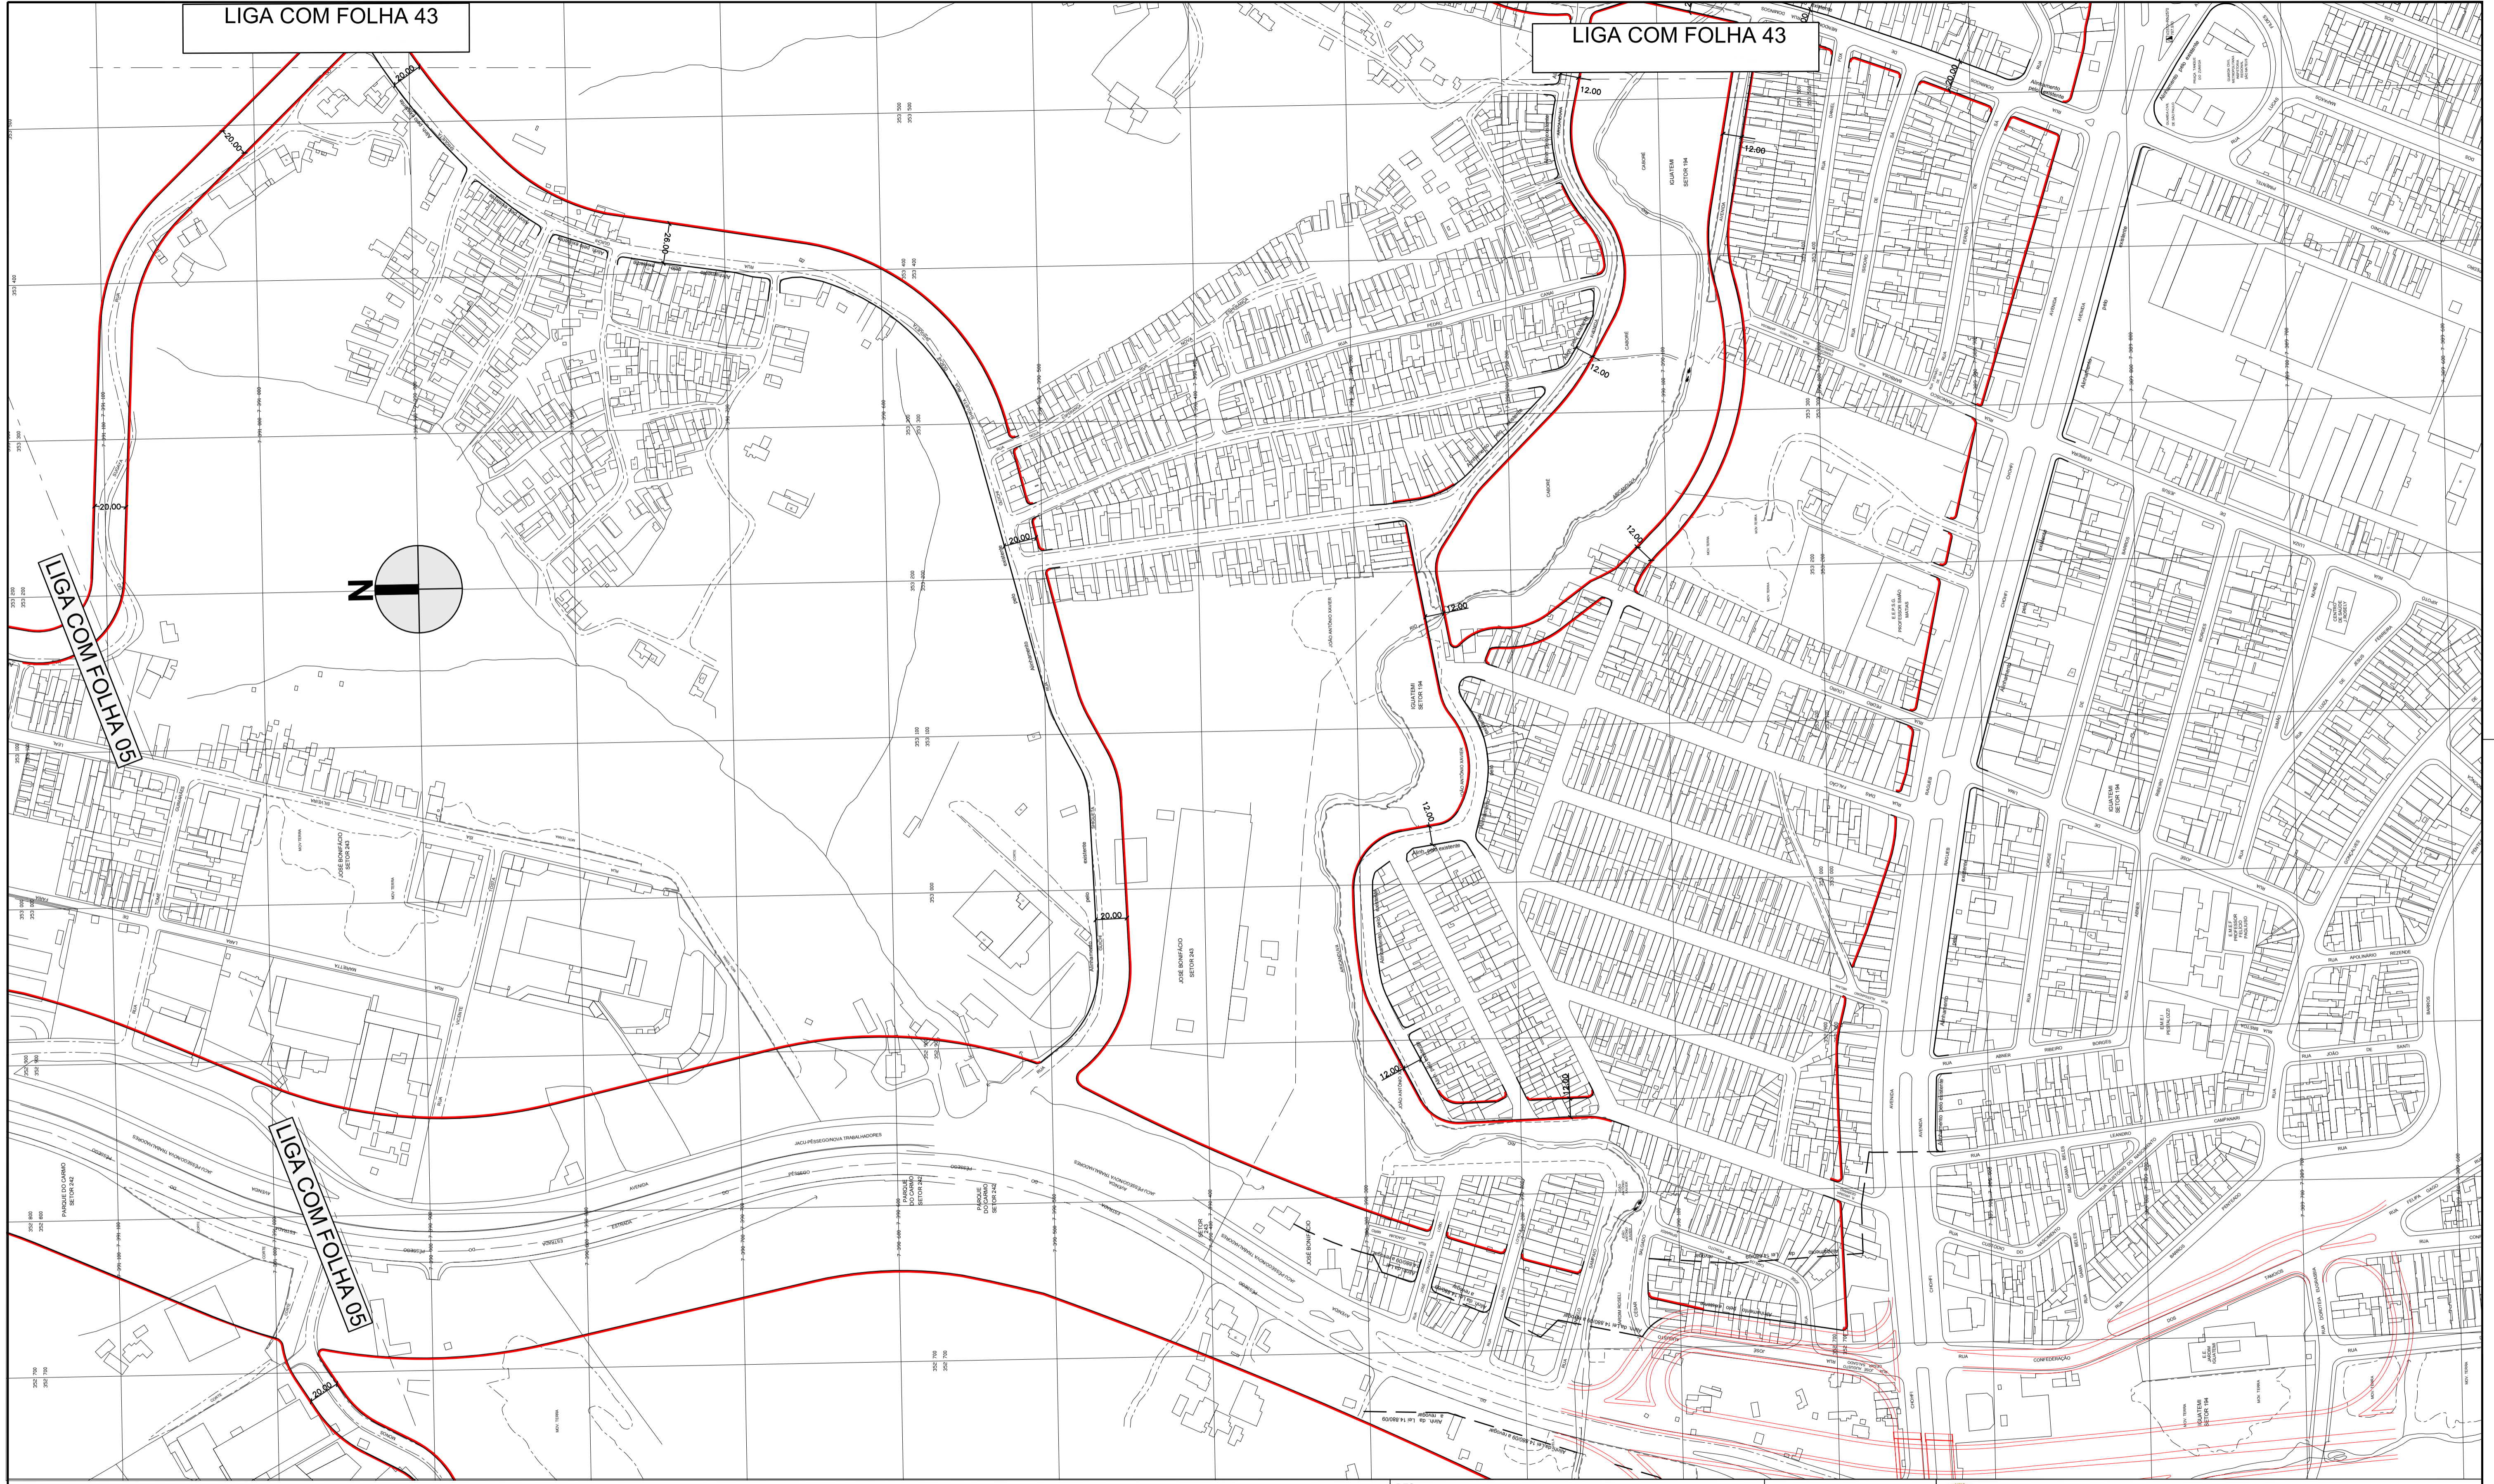

LIGA COM FOLHA 05

LIGA COM FOLHA 05

DES. ARQ./ENG.  
 CHEFE DE SEC. TÉCNICA  
 DIRETOR DE DIVISÃO  
 SUPERINTENDENTE  
 LEGENDA:

ESC. 1:2000  
 DATA OUTUBRO/2014

— ALINHAMENTO A APROVAR  
 - - - ALINHAMENTO A REVOGAR  
 ——— ALINHAMENTO A MANTER

**PREFEITURA DE SÃO PAULO**  
 SECRETARIA DE INFRAESTRUTURA URBANA E OBRAS  
 SUPERINTENDENCIA DE PROJETOS VIÁRIOS  
 PROJ 3

Assunto: Plano de Melhoramento Viário  
 Local: Macroárea de Estruturação Metropolitana - Arco Jacú Péssego

CLAS. J-553  
 N° 26.980/06

ENCAMINHADO À APROV. PELO PROCESSO N° 2014 - 0.202.556 - 0  
 APROVADO PELA LEI N° DE / /