


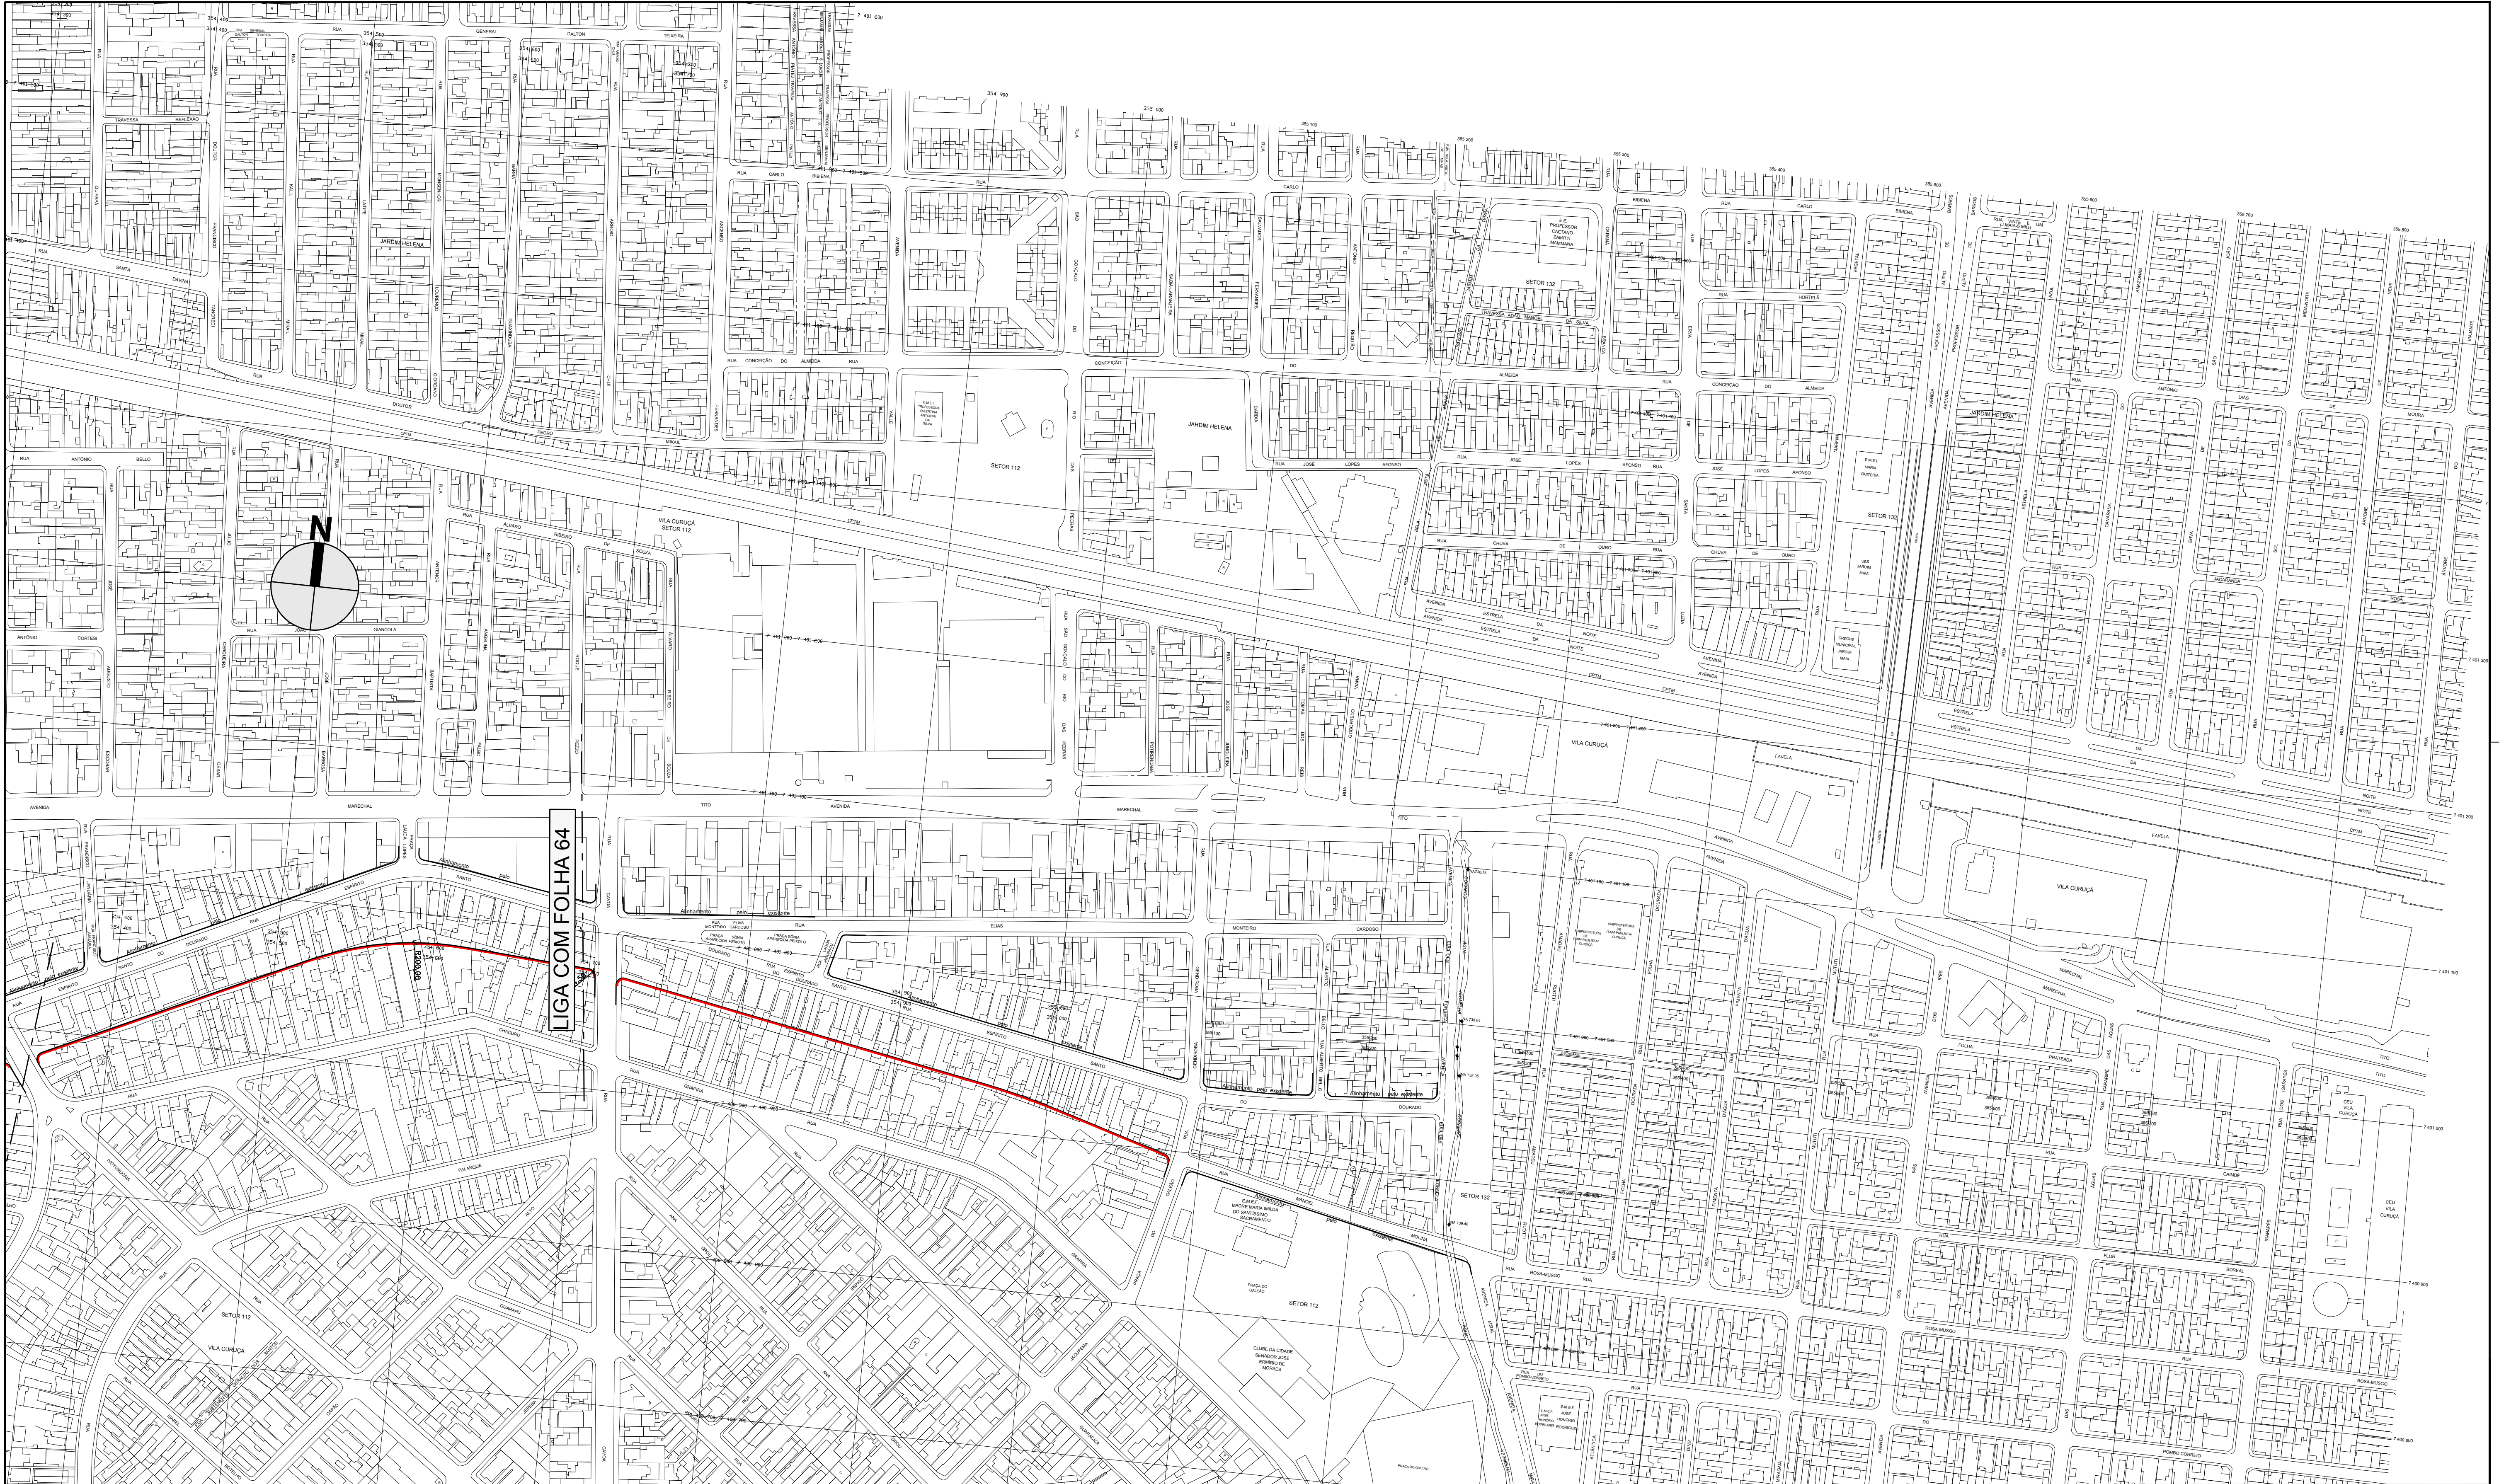

DES.
ARQ./ENG.
CHEFE DE SEC. TÉCNICA
DIRETOR DE DIVISÃO
SUPERINTENDENTE
LEGENDA :

ESC.
1:2000
DATA
OUTUBRO/2014

- ALINHAMENTO A APROVAR
- - - ALINHAMENTO A REVOGAR
- ALINHAMENTO A MANTER

**PREFEITURA DE
SÃO PAULO**

SECRETARIA DE INFRAESTRUTURA URBANA E OBRAS
SUPERINTENDENCIA DE PROJETOS VIÁRIOS
PROJ 3

Assunto: Plano de Melhoria Viário

Local: Macroárea de Estruturação Metropolitana - Arco Jacú Pêssego

ENCAMINHADO À APROV. PELO PROCESSO N° 2014 - 0.202.556 - 0

APROVADO PELA LEI N°

CLAS.
J-553
N°
26.980/65

DE / /