
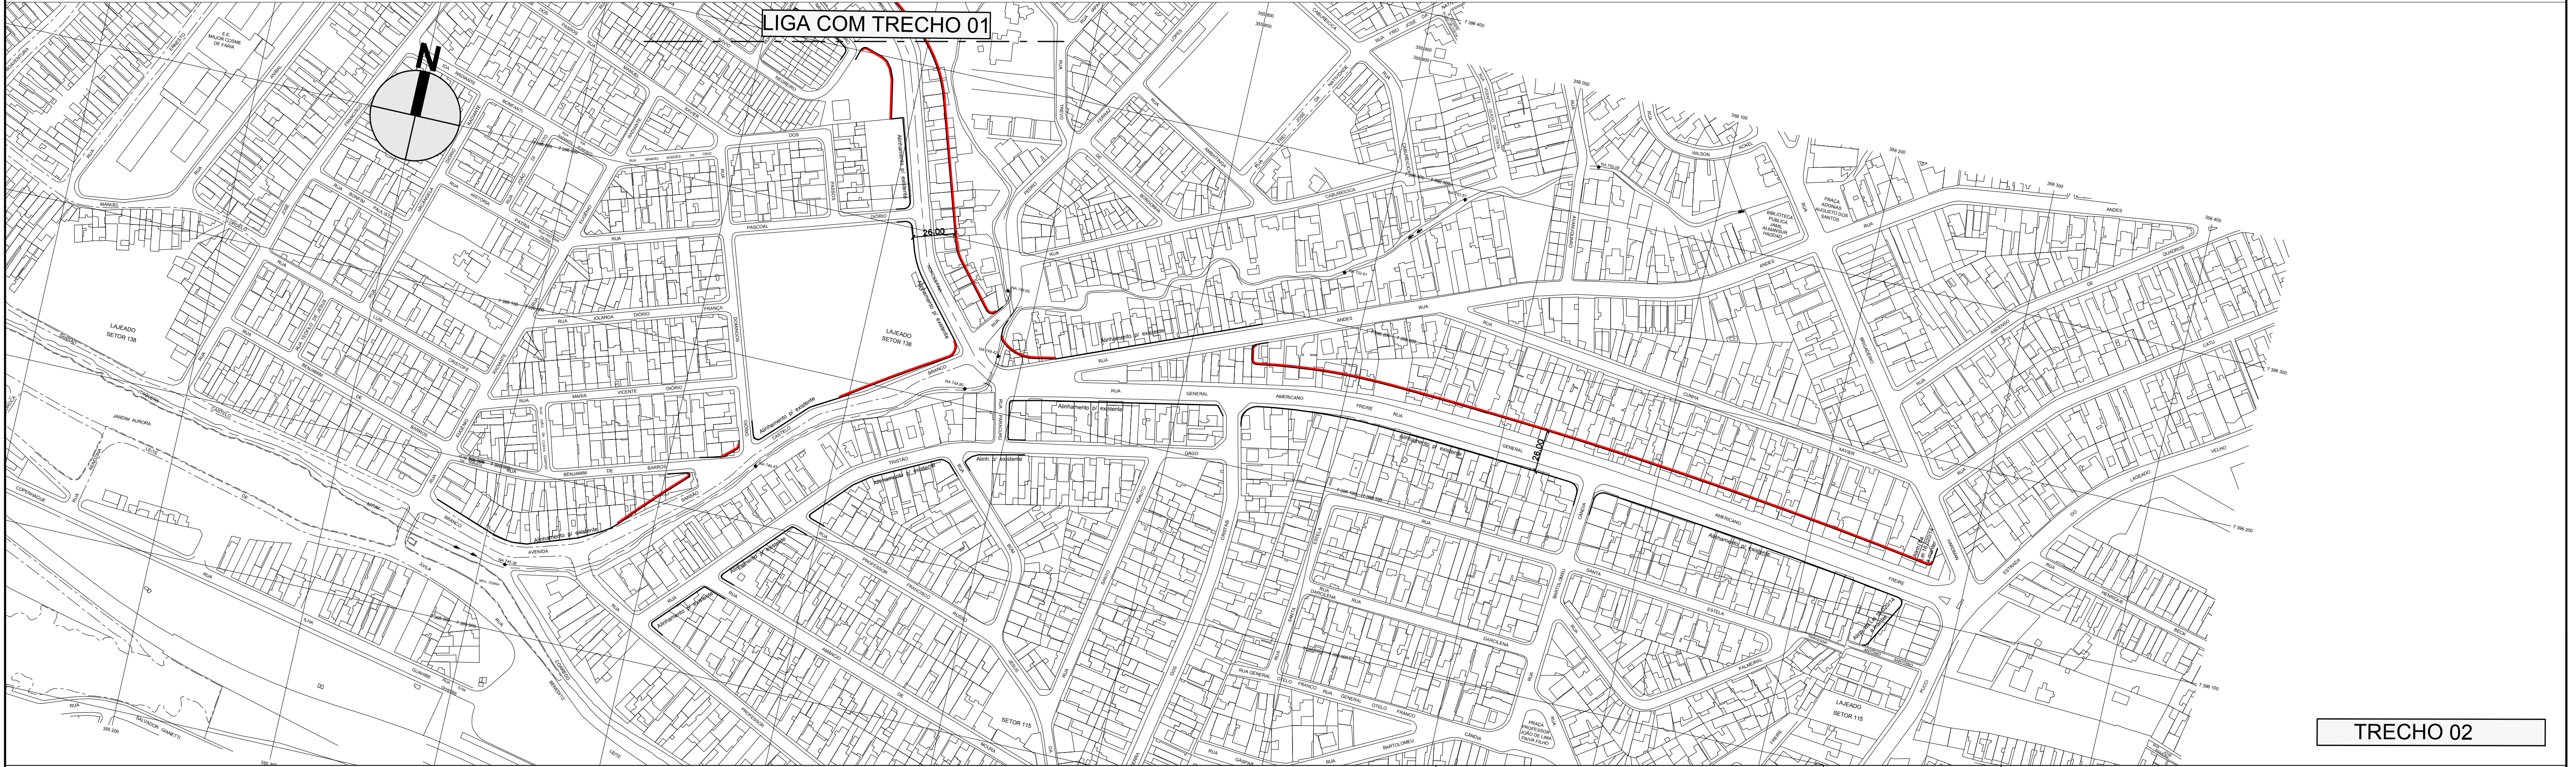


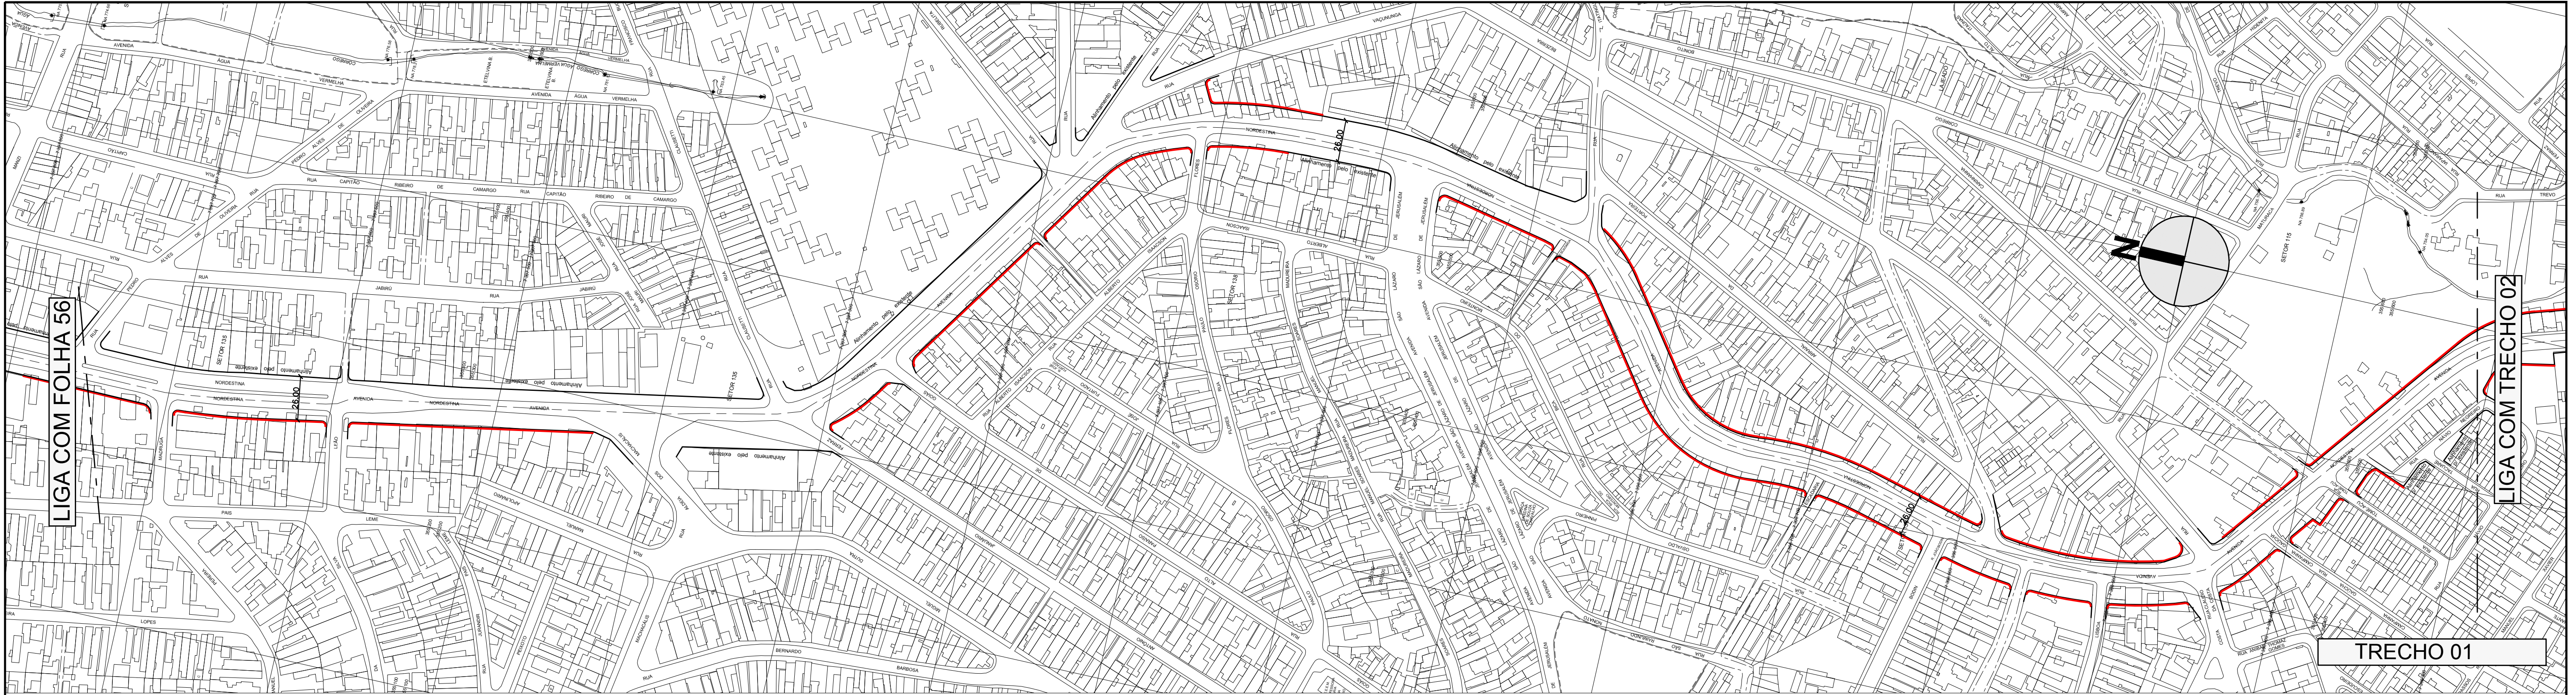

DES. ARQ./ENG. CHEFE DE SEC. TÉCNICA DIRETOR DE DIVISÃO SUPERINTENDENTE LEGENDA : — ALINHAMENTO A APROVAR --- ALINHAMENTO A REVOGAR — ALINHAMENTO A MANTER	ESC. 1:2000 DATA OUTUBRO/2014	PREFEITURA DE SÃO PAULO SECRETARIA DE INFRAESTRUTURA URBANA E OBRAS SUPERINTENDENCIA DE PROJETOS VIÁRIOS PROJ 3	Assunto: Plano Melhoramento Viário Local: Macroárea de Estruturação Metropolitana - Arco Jacu Pêssego	CLAS. J-553 Nº 26.980/57
ENCAMINHADO À APROV. PELO PROCESSO Nº 2014 - 0.202.556 - 0				
APROVADO PELA LEI Nº DE / /				