


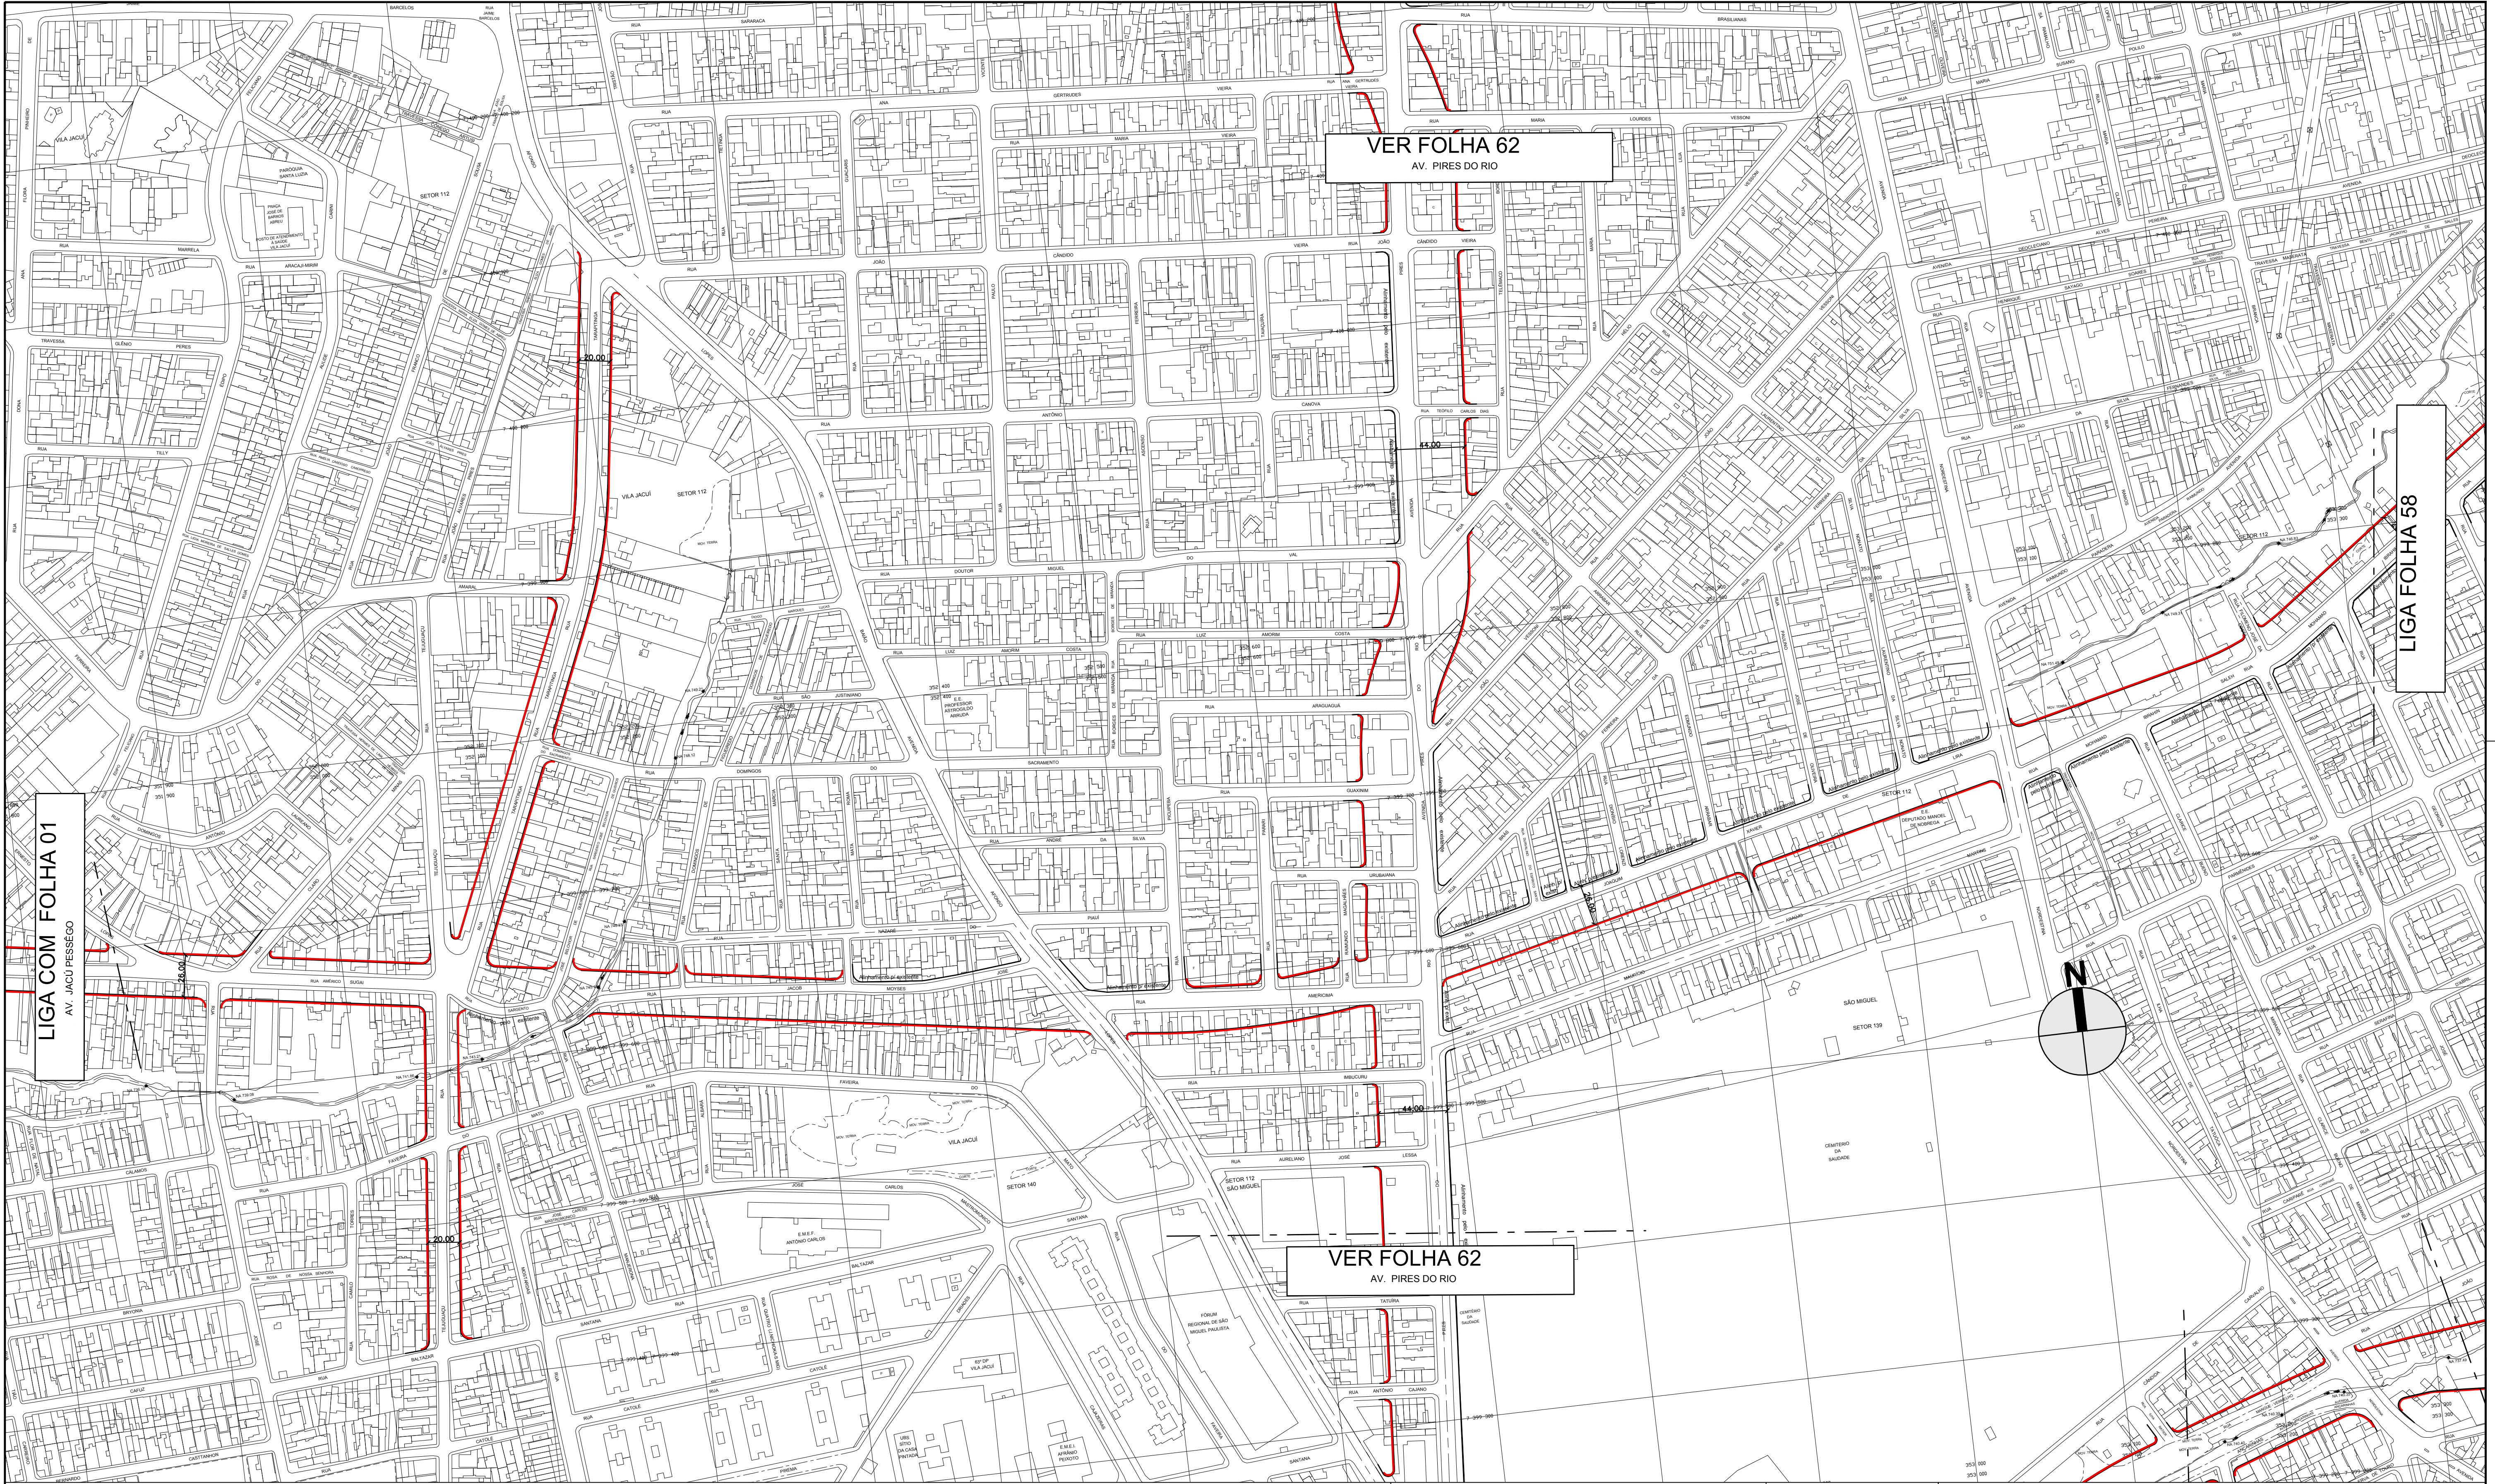

DES. _____
ARQ./ENG. _____
CHEFE DE SEC. TÉCNICA _____
DIRETOR DE DIVISÃO _____
SUPERINTENDENTE _____
LEGENDA :

ESC. _____
1:2000
DATA _____
OUTUBRO/2014

- ALINHAMENTO A APROVAR
- - - ALINHAMENTO A REVOGAR
- ALINHAMENTO A MANTER

**PREFEITURA DE SÃO PAULO**

SECRETARIA DE INFRAESTRUTURA URBANA E OBRAS
SUPERINTENDENCIA DE PROJETOS VIÁRIOS

Assunto: Plano Melhoramento Viário

Local: Macroárea de Estruturação Metropolitana - Arco Jacu Pêssego

ENCAMINHADO À APROV. PELO PROCESSO N° 2014 - 0.202.556 - 0

APROVADO PELA LEI N° _____

CLAS. J-553

N° 26.980/61

DE / /