


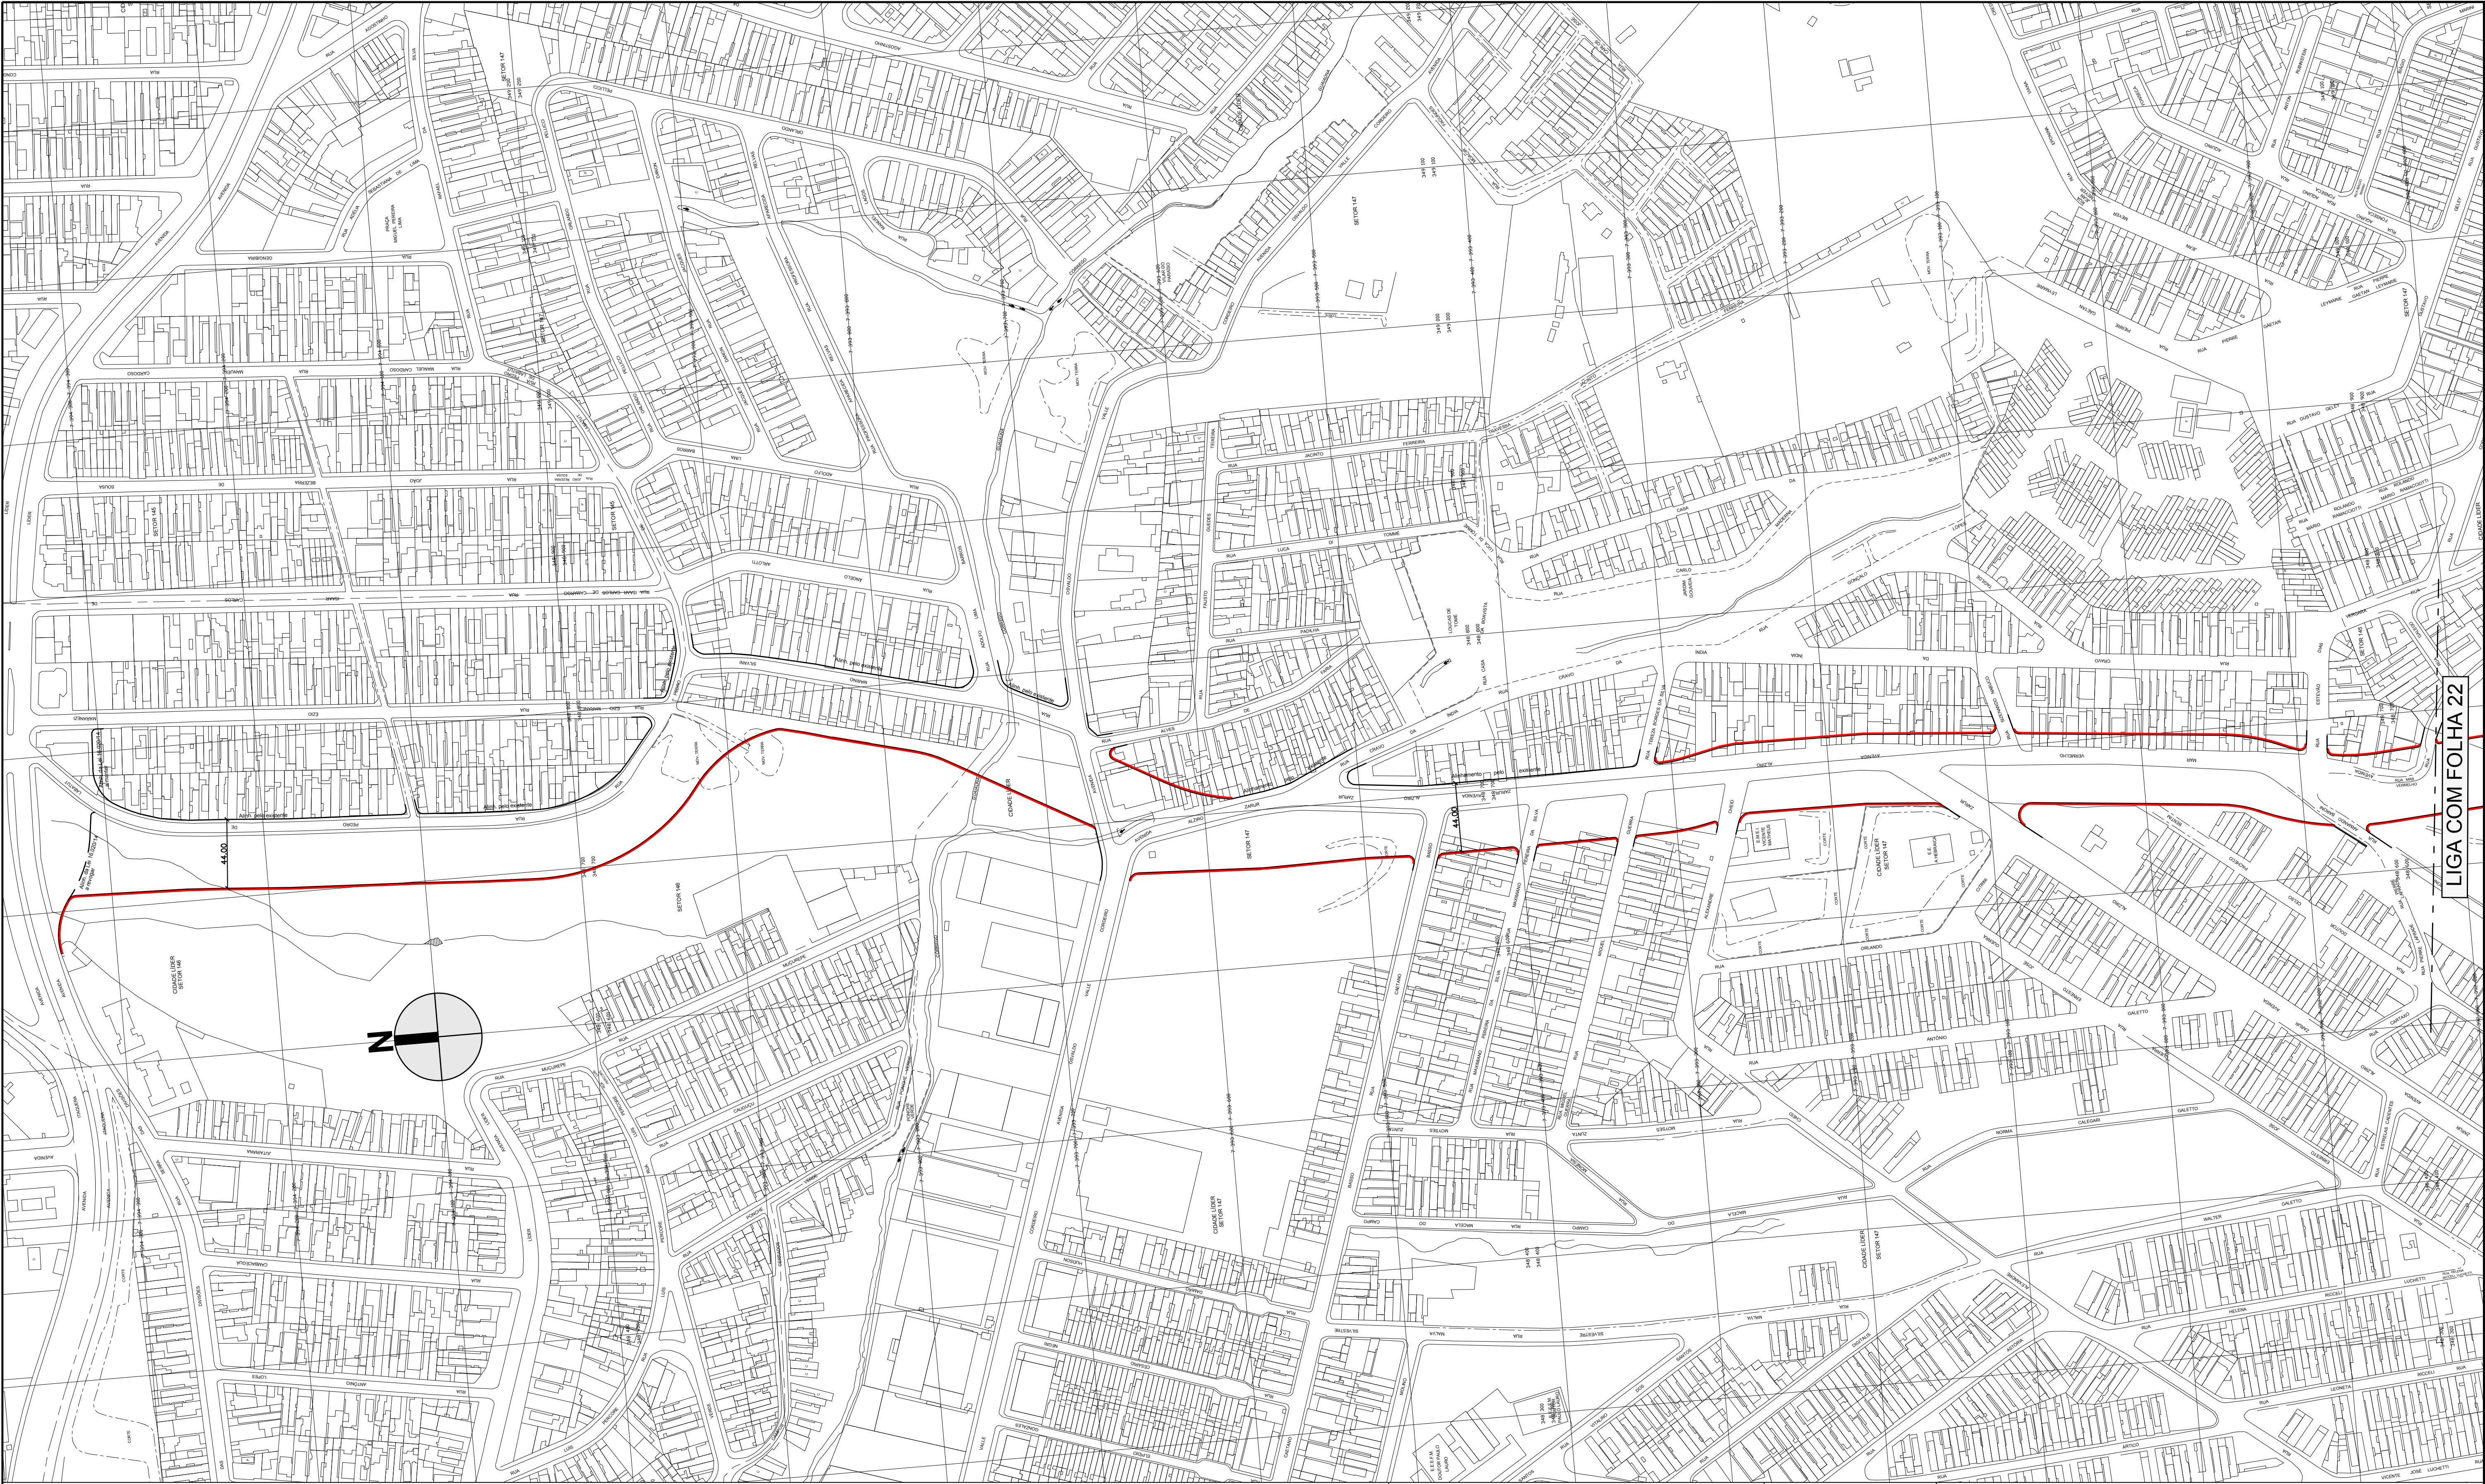

LIGA COM FOLHA 22

DES.
ARQ./ENG.
CHEFE DE SEC. TÉCNICA
DIRETOR DE DIVISÃO
SUPERINTENDENTE

ESC.
1:2000
DATA
OUTUBRO/2014

LEGENDA :
— ALINHAMENTO A APROVAR
- - - ALINHAMENTO A REVOGAR
— ALINHAMENTO A MANTER



SECRETARIA DE INFRAESTRUTURA URBANA E OBRAS
SUPERINTENDENCIA DE PROJETOS VIÁRIOS
PROJ 3

Assunto: Plano de Melhoria Viário
Local: Macroárea de Estruturação Metropolitana - Arco Jacú Pêssego

CLAS.
J-553
Nº
26.980/21

ENCAMINHADO À APROV. PELO PROCESSO Nº 2014 - 0.202.556 - 0

APROVADO PELA LEI Nº DE / /